



# NOVÝ STAV – POHLEDNÝ NA MOST

M 1:100

## POHLED NA NÁVODNÍ STRANU

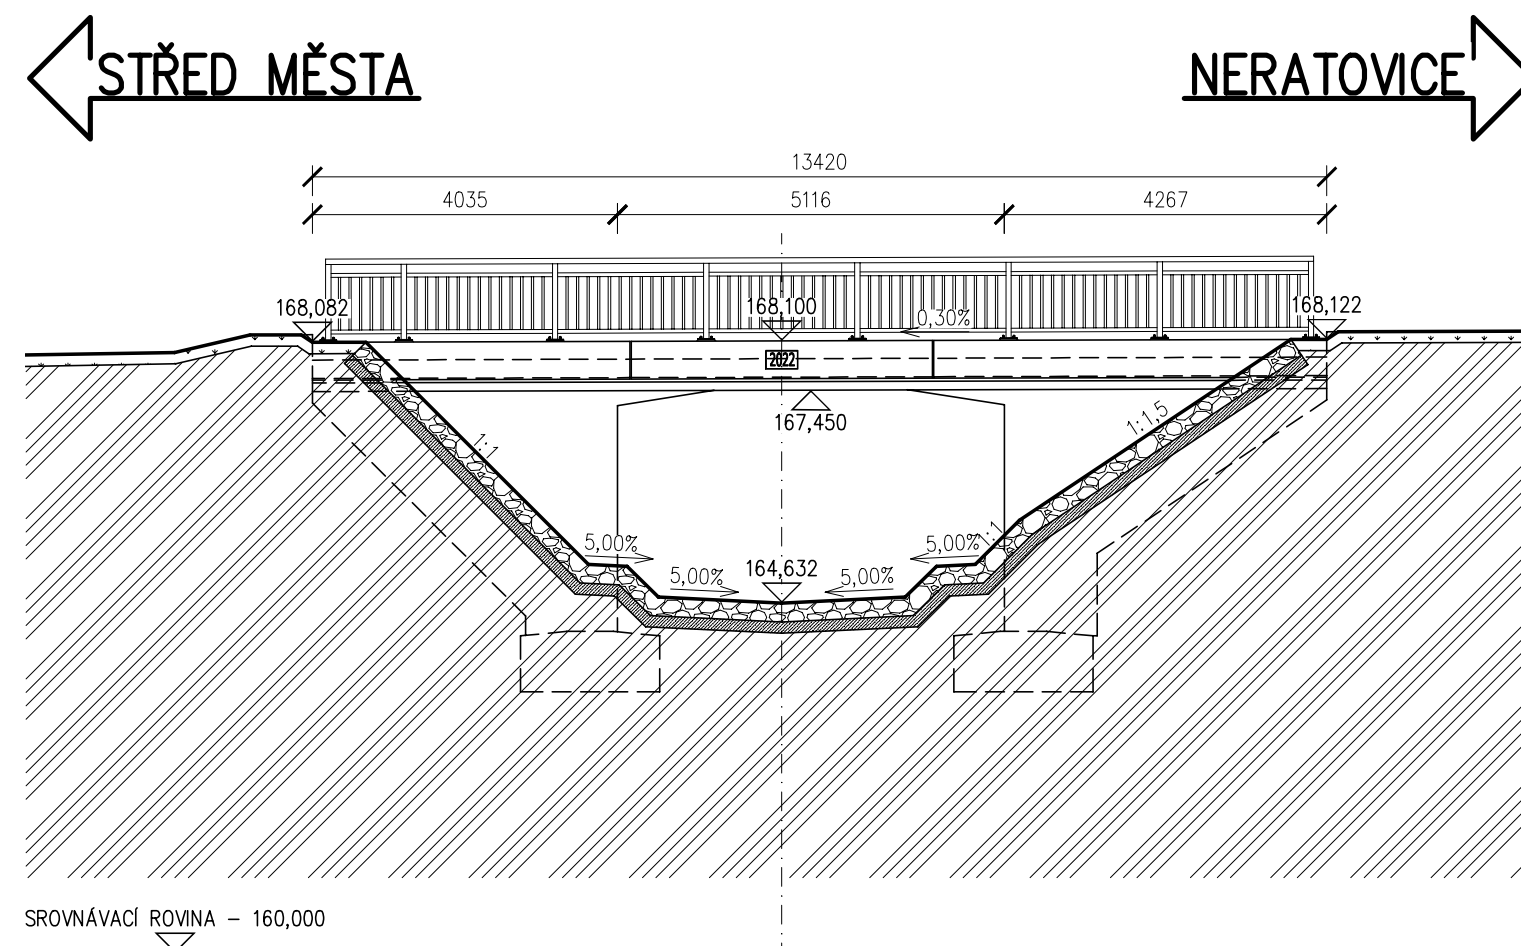

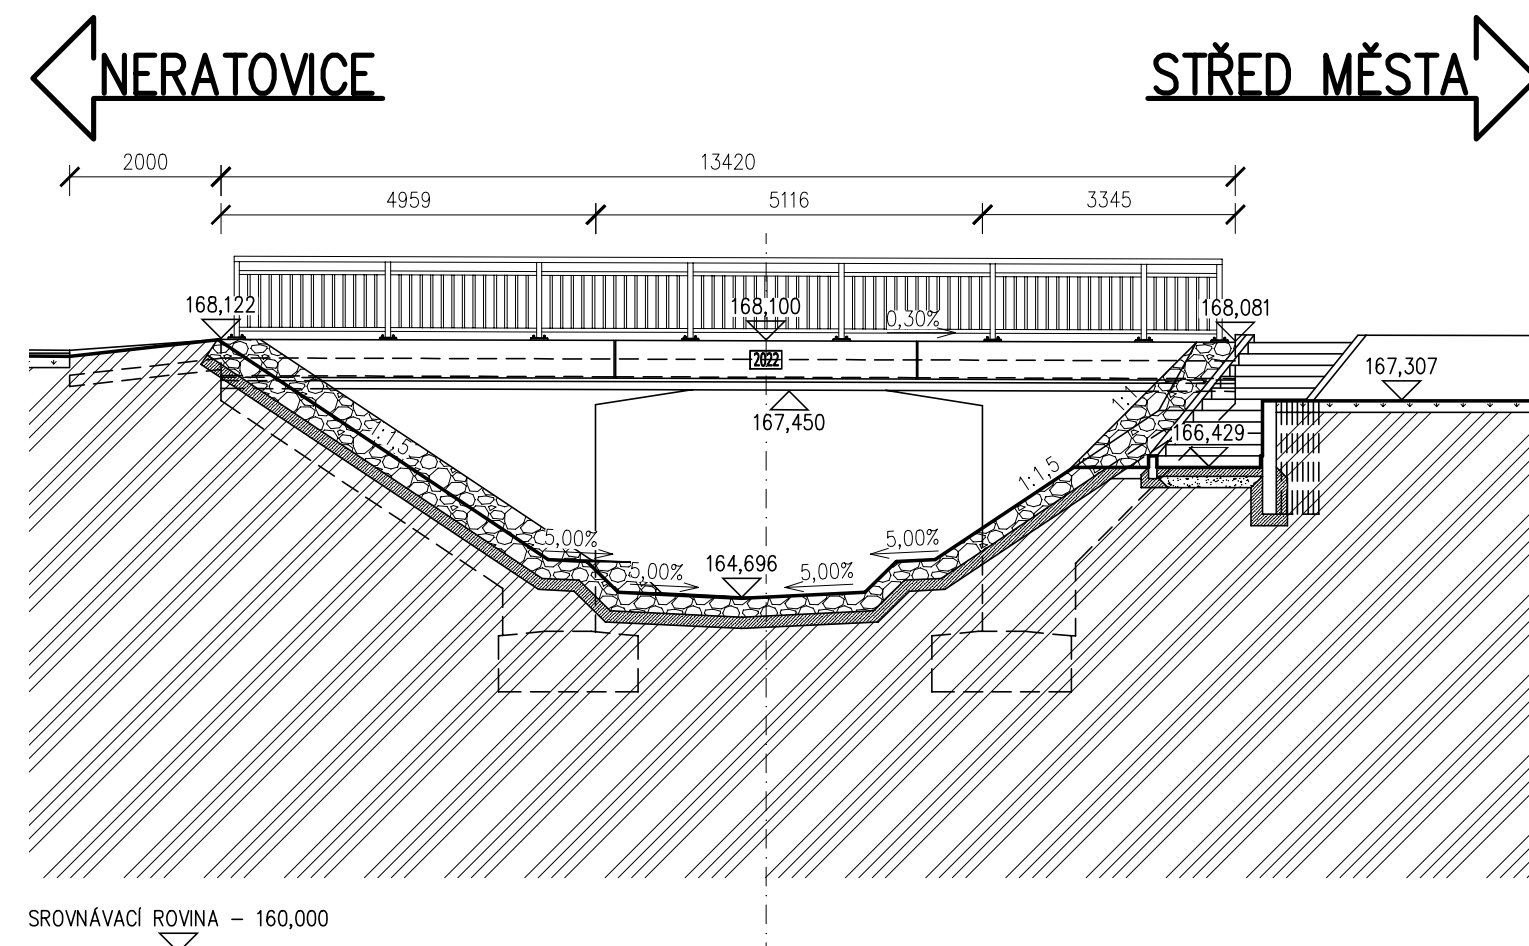

## POHLED NA POVODNÍ STRANU




## POZNÁMKY

- ① PRO ZPŘEHLEDNĚNÍ NEJSOU VE VÝKRESU ZOBRAZENY A ZAKÓTOVÁNY NĚKTERÉ VIDITELNÉ HRANY
- ② VE VÝKRESE NENÍ ZOHLEDNĚN PRŮHYB ANI NADVÝŠENÍ NOSNÉ KONSTRUKCE A ŘÍMS !!!
- ③ PŘEVEDENÍ VODY PŘES STAVENIŠTĚ BUDE ZAJIŠTĚNO POMOCÍ DOČASNÉHO ZATRUBNĚNÍ POTOKA

SOUŘADNÝ SYSTÉM: S-JTSK  
VÝŠKOVÝ SYSTÉM: B.p.v.

|   |   |   |   |
|---|---|---|---|
| OZNAČENÍ  | POPIS ZMĚNY   | DATUM   | PODPIS  |
|   |   |   |   |
|   |   |   |   |
|   |   |   |   |
| HIP   | ZODP. PROJEKTANT  | VYPRACOVAL  | KONTROLOVAL   |
| ING. TOMÁŠ PÁTEČEK  | ING. MARTIN VAŠÁK   | ING. TOMÁŠ PÁTEČEK  | ING. MARTIN VAŠÁK   |
|                                    |  |  |  |
| OBJEDNATEL: Krajská správa a údržba silnic Středočeského kraje, příspěvková organizace, Zborovská 81/11, 150 21 Praha 5 |   |   |   |
| KRAJ: STŘEDOČESKÝ   | ORP: NERATOVICE   | KATASTR: KOSTELEČ N.L.  |   |
| STAVBA:   |   |   |   |
| II/101 KOSTELEČ NAD LABEM, MOST EV.Č.101-072  |   |   |   |
| PŘES POTOK V OBCI KOSTELEČ NAD LABEM  |   |   |   |
| ČÁST:   | SO 201 - MOST EV.Č.101-072 PŘES MRATÍNSKÝ POTOK                                       |   |   |
| PŘÍLOHA:  |   |   |   |
| NOVÝ STAV - POHLEDY NA MOST   |   |   |   |

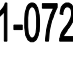

**IM-PROJEKT**  
 INŽENÝRSKÁ A MOSTNÍ KONSTRUKCE, s.r.o.  
 OHRAZENICKÁ 168, 530 09 PARDUBICE  
 TEL: 533 446 080-2  
 FAX: 533 446 089  
 im-projekt@im-projekt.cz  
 www.im-projekt.cz

|                |             |
|----------------|-------------|
| FORMÁT         | 3 x A4      |
| DATUM          | LEDEN 2022  |
| STUPEŇ         | PDPS        |
| ČÍSLO ZAK.     | 2018668     |
| MĚŘÍTKO        | 1:100       |
| ČÍSLO PŘÍLOHY: | D.1.2.02.05 |
| ČÍSLO PARÉ:    |             |

Dokumentaci lze užívat pouze ve smyslu příslušné smlouvy o dílo výkres, či jeho část, může být kopírován nebo jiným způsobem rozšiřován pouze po předchozím souhlasu IM-Projekt, inženýrské a mostní konstrukce, s.r.o.

Dokumentaci lze užívat pouze ve smyslu příslušné smlouvy o dílo výkres, či jeho část, může být kopírován nebo jiným způsobem rozšiřován pouze po předchozím souhlasu IM-Projekt, inženýrské a mostní konstrukce, s.r.o.