







SOUŘADNÝ SYSTÉM: S-JTSK
VÝŠKOVÝ SYSTÉM: B.p.v.

OZNAČENÍ	POPIS ZMĚNY			DATUM	PODPIS
HIP	ZODP. PROJEKTANT	VYPRACOVAL	KONTROLOVAL	GENERÁLNÍ PROJEKTANT IM-PROJEKT INŽENÝRSKÉ A MOSTNÍ KONSTRUKCE, s.r.o.  VODNÍ 1, 602 00 BRNO TEL: 533 446 080-2 FAX: 533 446 089 im-projekt@im-projekt.cz www.im-projekt.cz	
ING. TOMÁŠ PÁTEČEK	ING. MARTIN VAŠÁK	ING. TOMÁŠ PÁTEČEK	ING. MARTIN VAŠÁK		
					
OBJEDNATEL: Krajská správa a údržba silnic Středočeského kraje, příspěvková organizace, Zborovská 81/11, 150 21 Praha 5					
KRAJ: STŘEDOČESKÝ	ORP: NERATOVICE	KATASTR: KOSTELEČ N.L.		PROJEKT	
STAVBA: II/101 KOSTELEČ NAD LABEM, MOST EV.Č.101-072 ČÁST: PŘES POTOK V OBCI KOSTELEČ NAD LABEM SITUAČNÍ VÝKRESY				FORMÁT	A4
				DATUM	LEDEN 2022
				STUPEŇ	PDPS
				ČÍSLO ZAK.	2018668
				MĚŘÍTKO	1:10 000
PŘÍLOHA: SITUAČNÍ VÝKRES ŠIRŠÍCH VZTAHŮ				ČÍSLO PŘÍLOHY:	ČÍSLO PARÉ:
				C.1	

SITUACE OBLASTI STAVBY

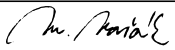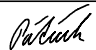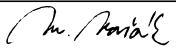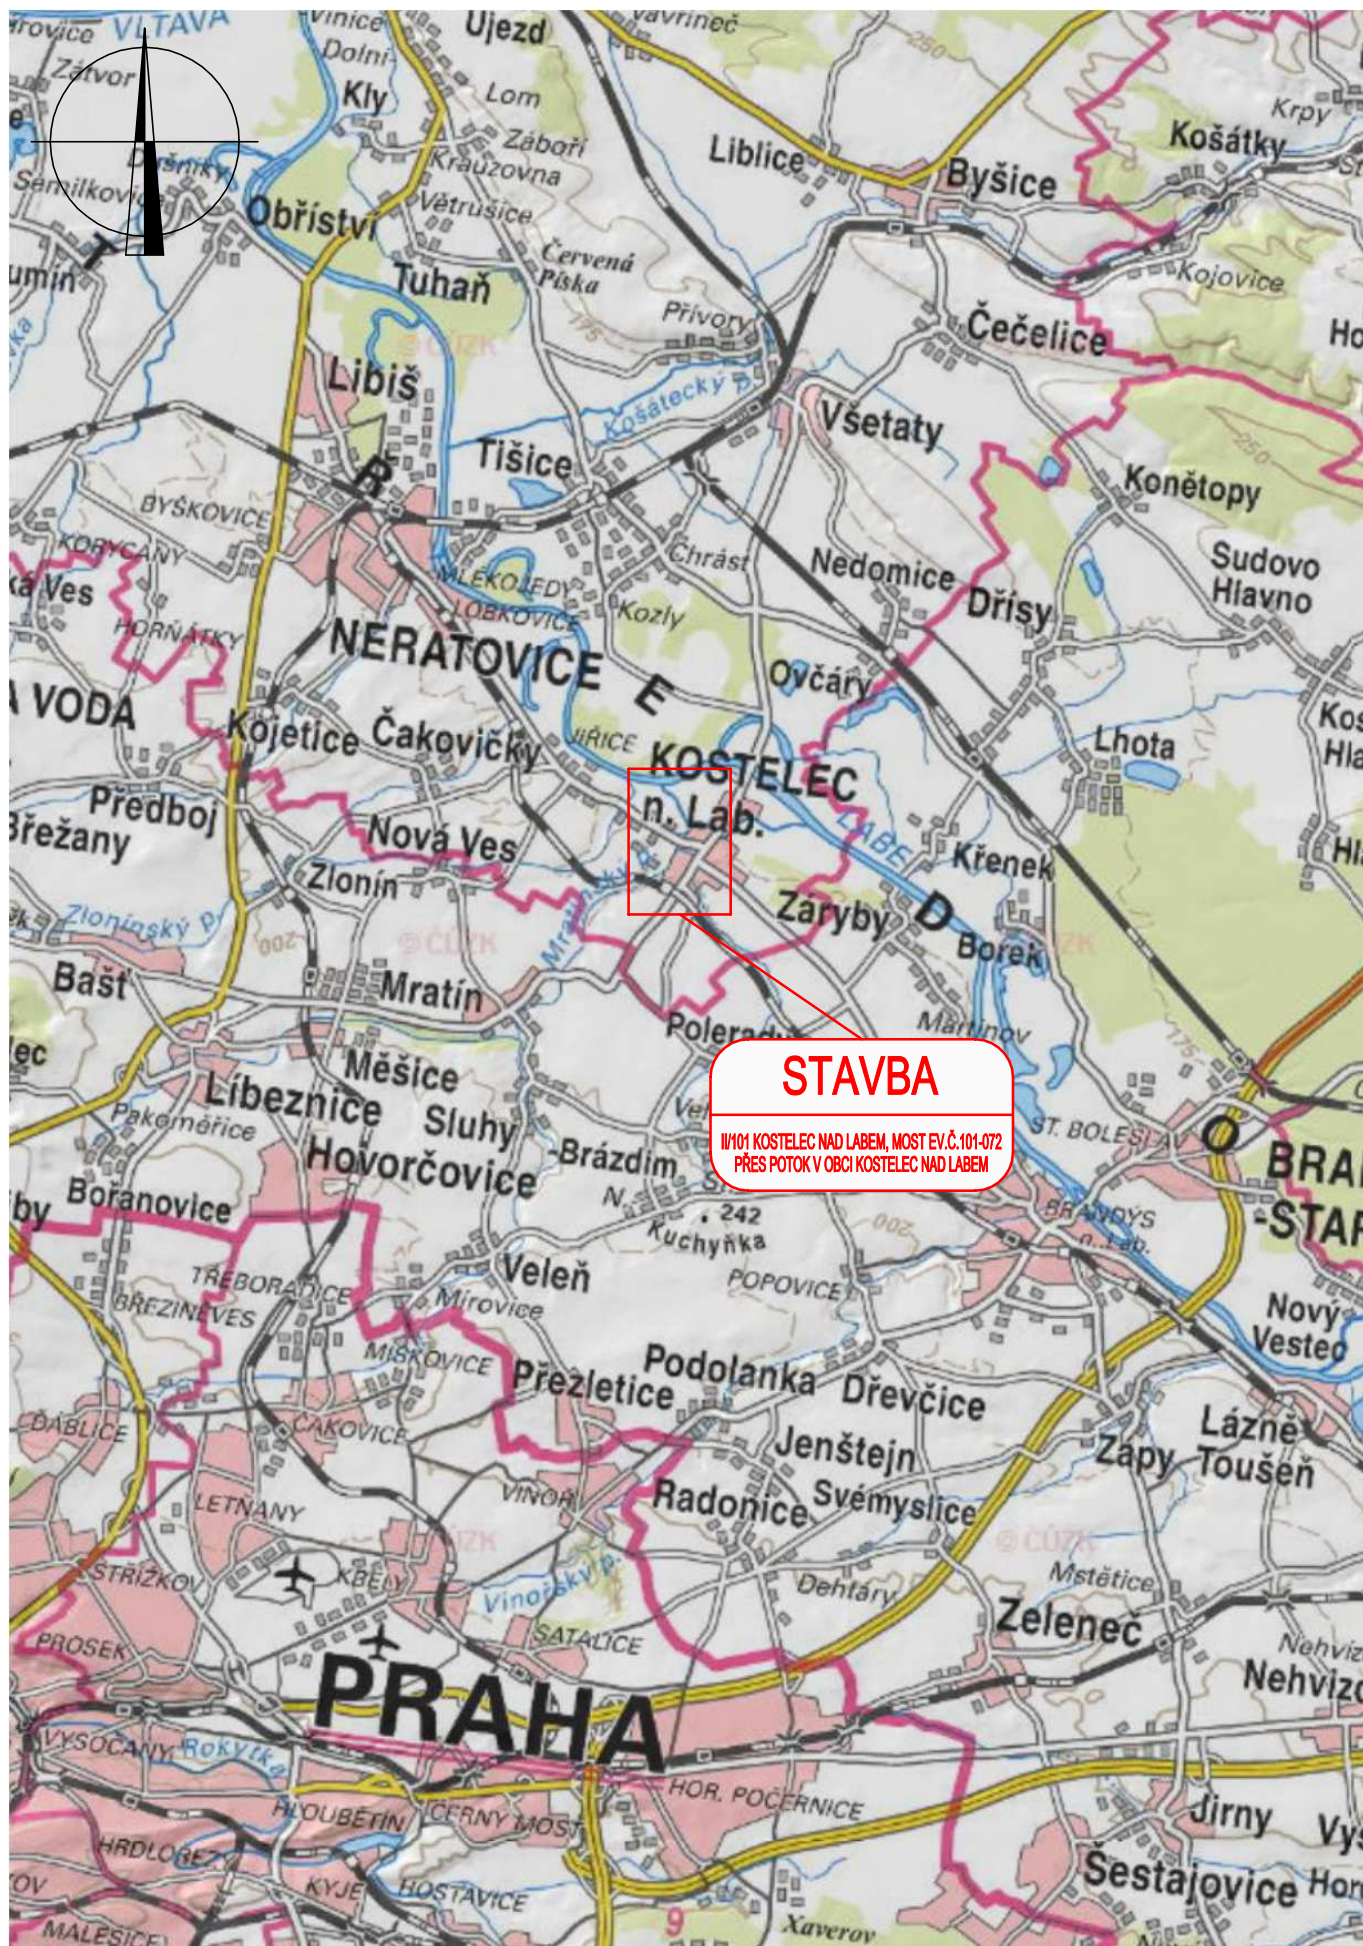

SITUACE OBLASTI STAVBY 1:10 000

