


# NOVÝ STAV – PŘÍČNÝ ŘEZ

## M 1:50

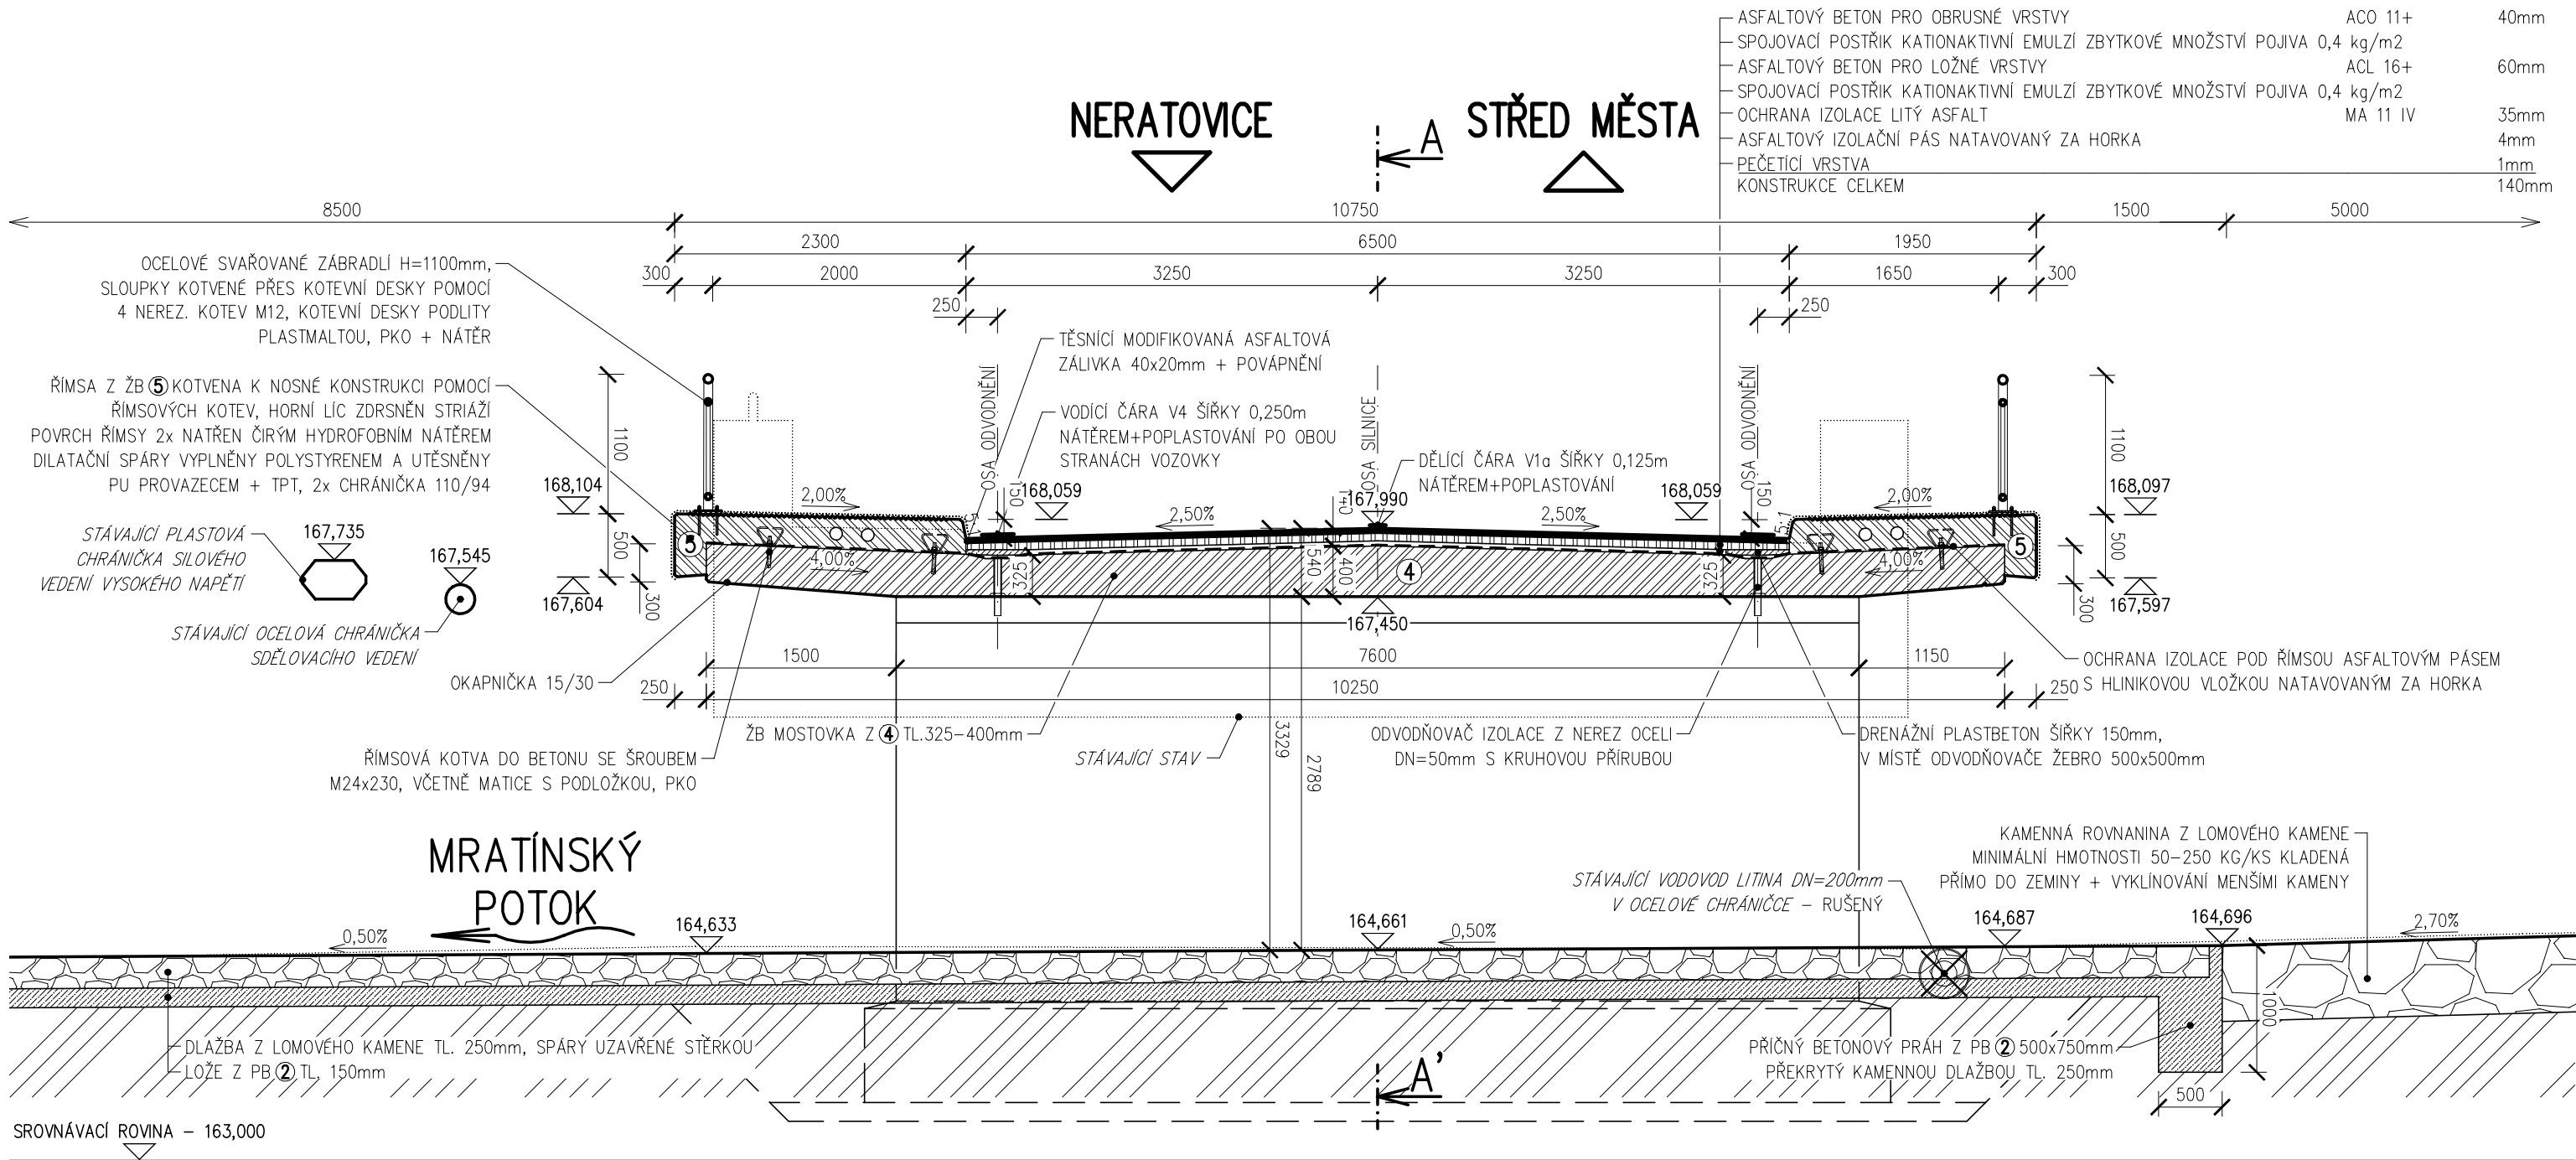

## DRUHY POUŽITÝCH BETONŮ

- BETON ČSN EN 206+A1-C12/15-X0 (CZ)-CI 1,0-Dmax 16-S2
- BETON ČSN EN 206+A1-C25/30-XF3 (CZ)-CI 1,0-Dmax 8-S2
- BETON ČSN EN 206+A1-C30/37-XC1+XF3+XA1 (CZ)-CI 0,4-Dmax 22-S3
- BETON ČSN EN 206+A1-C30/37-XC4+XF2+XD1+XA1 (CZ)-CI 0,4-Dmax 22-S3
- BETON ČSN EN 206+A1-C30/37-XC4+XF4+XD3 (CZ)-CI 0,4-Dmax 16-S4

PODKLADNÍ BETON  
LOŽE KAMENNÉ DLAŽBY  
ZÁKLADY  
OPĚRY, KŘÍDLA, MOSTOVKA  
ŘÍMSY

## POZNÁMKY

- PRO ZPŘEHLEDNĚNÍ NEJSOU VE VÝKRESU ZOBRAZENY A ZAKÓTOVÁNY NĚKTERÉ VIDITELNÉ HRANY
- VE VÝKRESE NENÍ ZOHLEDNĚN PRŮHYB ANI NADVÝŠENÍ NOSNÉ KONSTRUKCE A ŘÍMS !!!
- PŘEVEDENÍ VODY PŘES STAVENIŠTĚ BUDE ZAJIŠTĚNO POMOCÍ DOČASNÉHO ZATRUBNĚNÍ POTOKA
- ŘEZ NOSNÉ KONSTRUKCE JE VEDEN KOLMO K OSE KOMUNIKACE, ŘEZ TOKU JE VEDEN V OSE TOKU

SOUŘADNÝ SYSTÉM: S-JTSK  
VÝŠKOVÝ SYSTÉM: B.p.v.

OZNAČENÍ	POPIS ZMĚNY	DATUM	PODPIS
HIP	ZODP. PROJEKTANT	VYPRACOVAL	KONTROLOVAL
ING. TOMÁŠ PÁTEČEK	ING. MARTIN VAŠÁK	ING. TOMÁŠ PÁTEČEK	ING. MARTIN VAŠÁK
<i>Pátek</i>	<i>M. Vašák</i>	<i>Pátek</i>	<i>M. Vašák</i>
OBJEDNATEL: Krajská správa a údržba silnic Středočeského kraje, příspěvková organizace, Zborovská 81/11, 150 21 Praha 5			
KRAJ: STŘEDOČESKÝ		ORP: NERATOVICE	KATASTR: KOSTELEČ N.L.
STAVBA: II/101 KOSTELEČ NAD LABEM, MOST EV.Č.101-072 PŘES POTOK V OBCI KOSTELEČ NAD LABEM			
ČÁST: SO 201 - MOST EV.Č.101-072 PŘES MRATÍNSKÝ POTOK			
PŘÍLOHA: NOVÝ STAV - PŘÍČNÝ ŘEZ		FORMÁT	3 x A4
		DATUM	LEDEN 2022
		STUPEŇ	PDPS
		ČÍSLO ZAK.	2018668
		MĚŘÍTKO	1:50
		ČÍSLO PŘÍLOHY:	ČÍSLO PARÉ:
		D.1.2.02.04	

Dokumentaci lze užívat pouze ve smyslu příslušné smlouvy o dílo výkres, či jeho část, může být kopírován nebo jiným způsobem rozšiřován pouze po předchozím souhlasu IM-Projekt, inženýrské a mostní konstrukce, s.r.o.