


SITUACE ŠIRŠÍCH VZTAHŮ

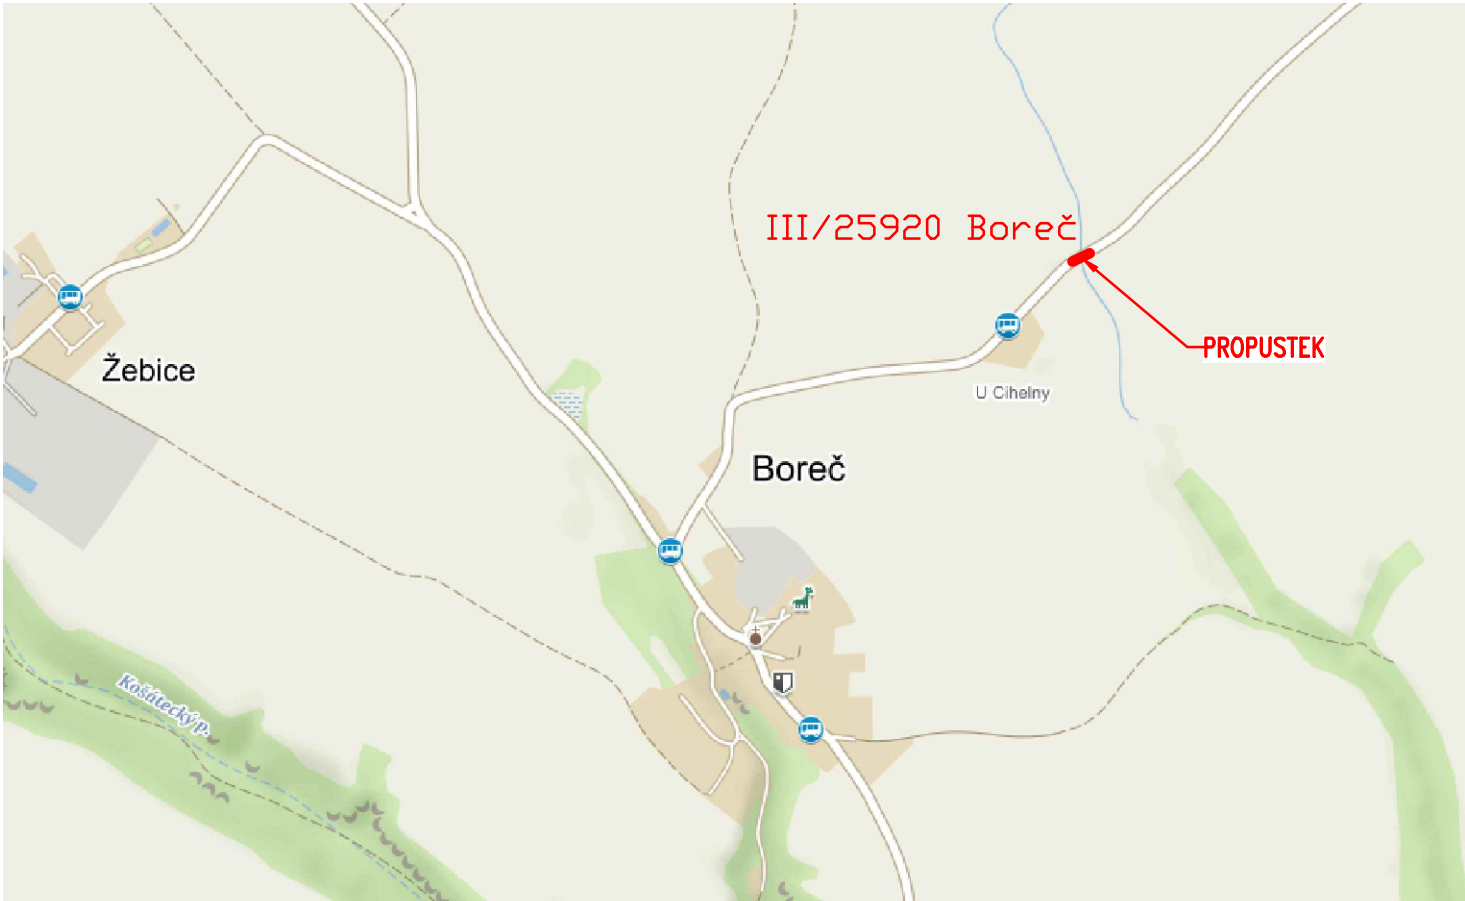

WGS84 (stupně): 50.4142561N, 14.7412386E

AKCE:  
**III/25920 Boreč, most ev. č. 25920–1 přes strouhu před obcí Boreč**

OBJEDNATEL:  
**KRAJSKÁ SPRÁVA A ÚDRŽBA SILNIC  
STŘEDOČESKÉHO KRAJE**  
ZBOROVSKÁ 11, 150 21 PRAHA 5

**KSÚS**  
KRAJSKÁ SPRÁVA A ÚDRŽBA SILNIC  
Středočeského kraje

Souřadnicový systém: S–JTSK  
Výškový systém: Bpv

|                 |                            |                   |                       |  |
|-----------------|----------------------------|-------------------|-----------------------|--|
| Číslo zakázky:  | 22 075 11                  | HIP:              | –                     | <b>PONTEx</b><br>S.R.O.<br>Praha 4, Bezová 1658, 147 14<br>tel: +420 244462219 fax: +420 244461038 |
| Schválil:       | Ing. Petr SOUČEK           | Zodp. projektant: | Ing. Peter LIKO       |  |
|                 |                            |                   | pli@pontex.cz         |  |
| Tech. kontrola: | Ing. Michal CHŮRA          | Vypracoval:       | Ing. Antonín Michálek |  |
|                 | 777598859, chura@pontex.cz |                   | ami@pontex.cz         |  |

|  |  |             |  |                   |            |
|--|--|-------------|--|-------------------|------------|
| Objednatel: KSÚS Středočeského kraje, p.o. |  | Obec: Boreč |  | Kraj: STŘEDOČESKÝ |            |
| Akce:                                      | III/25920 Boreč, most ev. č. 25920–1 přes strouhu před obcí Boreč<br>C. SITUAČNÍ VÝKRESY |             |  | Datum             | Stupeň     |
|  |  |             |  | 09/2024           | PDPS       |
|  |  |             |  | Souprava          | Č. přílohy |
| Část:                                      | SITUAČNÍ VÝKRES ŠIRŠÍCH VZTAHŮ   |             |  | C.1               |            |
| Objekt:                                    |  |             |  |                   |            |
| Příloha:                                   |  |             |  |                   |            |