


ZÁBORY SITUACE M 1:250

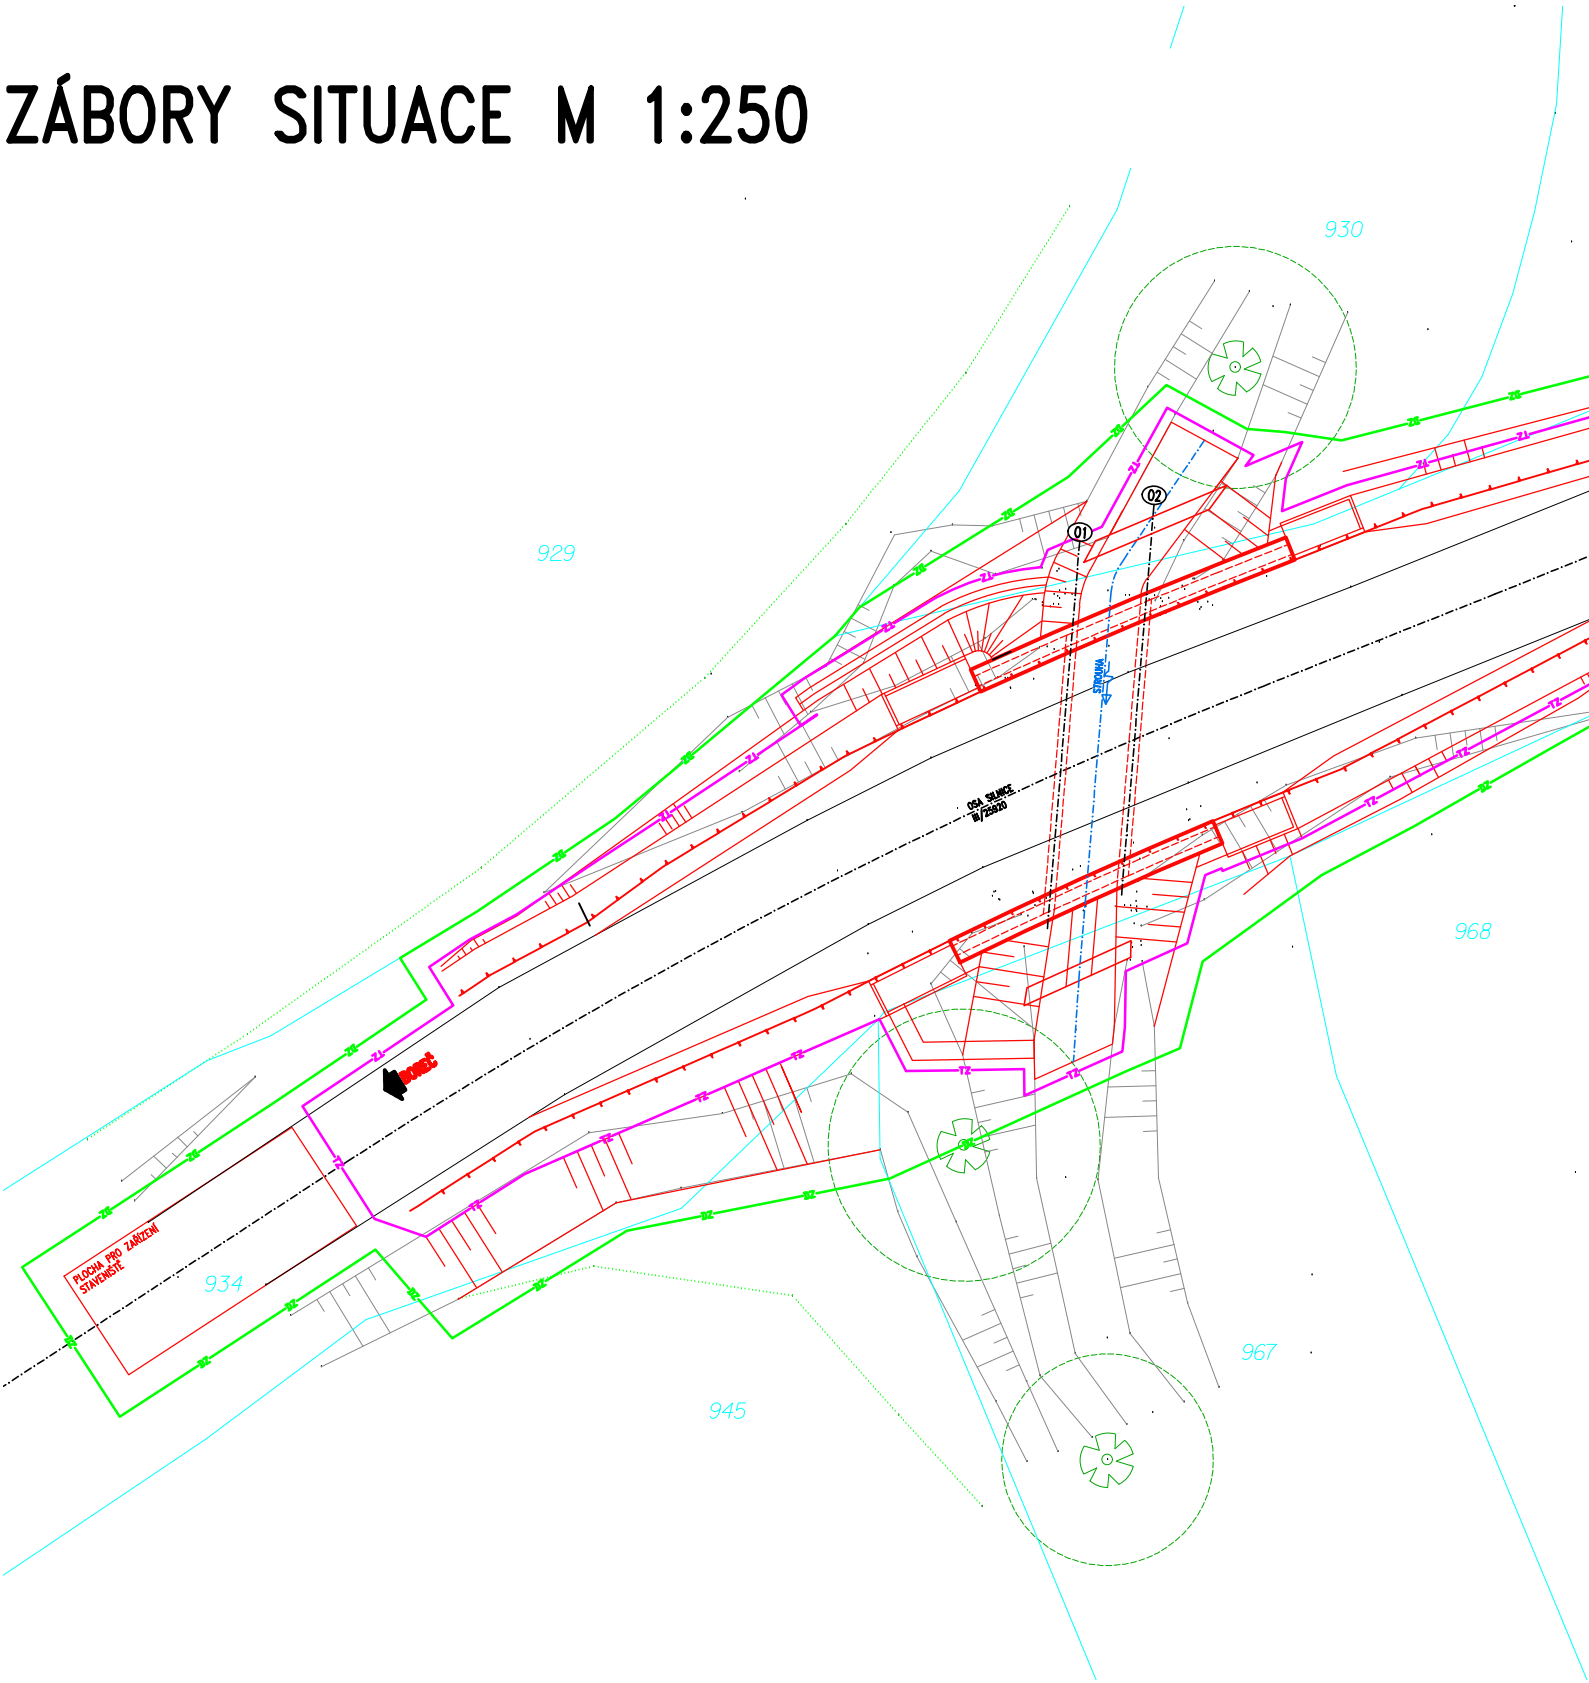

LEGENDA:


- PRŮMĚR KORUNY STROMU
- ROZHRANÍ POVRCHU KULTUR
- HRANICE POZEMKU
- PARCELNÍ ČÍSLO
- TRVALÝ ZÁBOR
- DOČASNÝ ZÁBOR

AKCE: **III/25920 Boreč, most ev. č. 25920-1 přes strouhu před obcí Boreč**

OBJEDNATEL:
**KRAJSKÁ SPRÁVA A ÚDRŽBA SILNIC
STŘEDOČESKÉHO KRAJE**
ZBOROVSKÁ 11, 150 21 PRAHA 5

**KSÚS**
KRAJSKÁ SPRÁVA A ÚDRŽBA SILNIC
Středočeského kraje

Souřadnicový systém: S-JTSK
Výškový systém: Bpv

Číslo zakázky:	22 075 11	HIP:	-	 Praha 4, Bezová 1658, 147 14 tel: +420 244462219 fax: +420 244461038
Schválil:	Ing. Petr SOUČEK	Zodp. projektant:	Ing. Peter LIKO	
Tech. kontrola:	Ing. Michal CHŮRA	Vypracoval:	Ing. Antonín Michálek	
777598859, chura@pontex.cz		ami@pontex.cz		

Objednatel:	KSÚS Středočeského kraje, p.o.	Obec:	Boreč	Kraj:	STŘEDOČESKÝ
Akce:	III/25920 Boreč, most ev. č. 25920-1 přes strouhu před obcí Boreč			Datum:	Stupeň
Část:	DOKLADY			07/2023	DUSP
Objekt:	ZÁBORY SITUACE			Souprava	Č. přílohy
Příloha:					E.5