



ŘEZ A-A 1:50

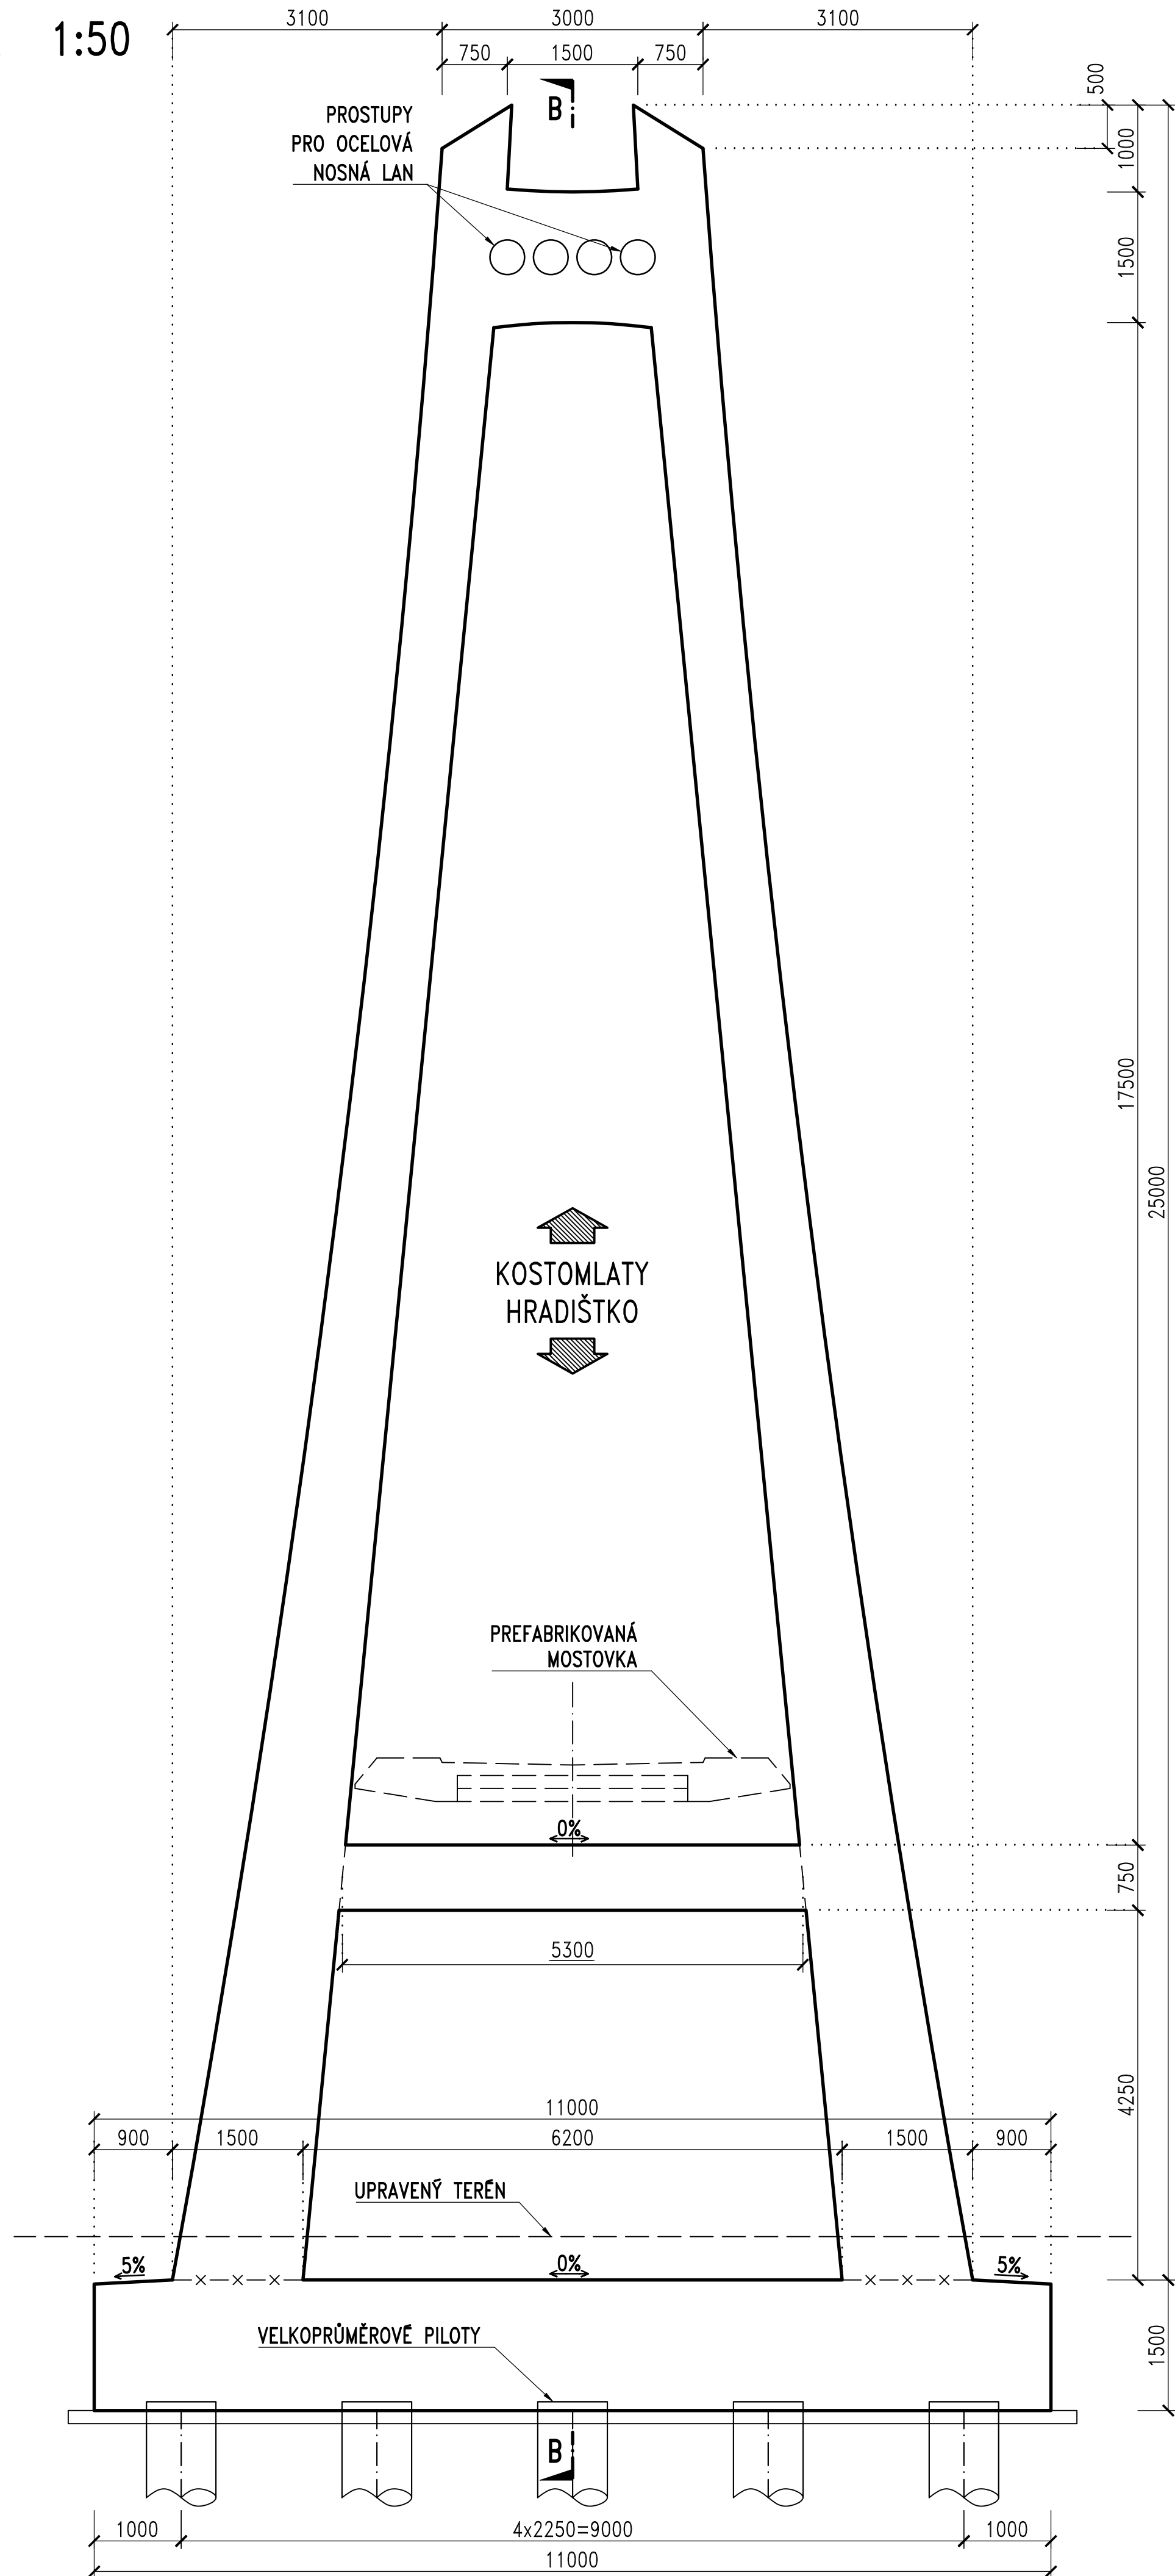


TVAR PYLONŮ

ŘEZ B-B 1:50

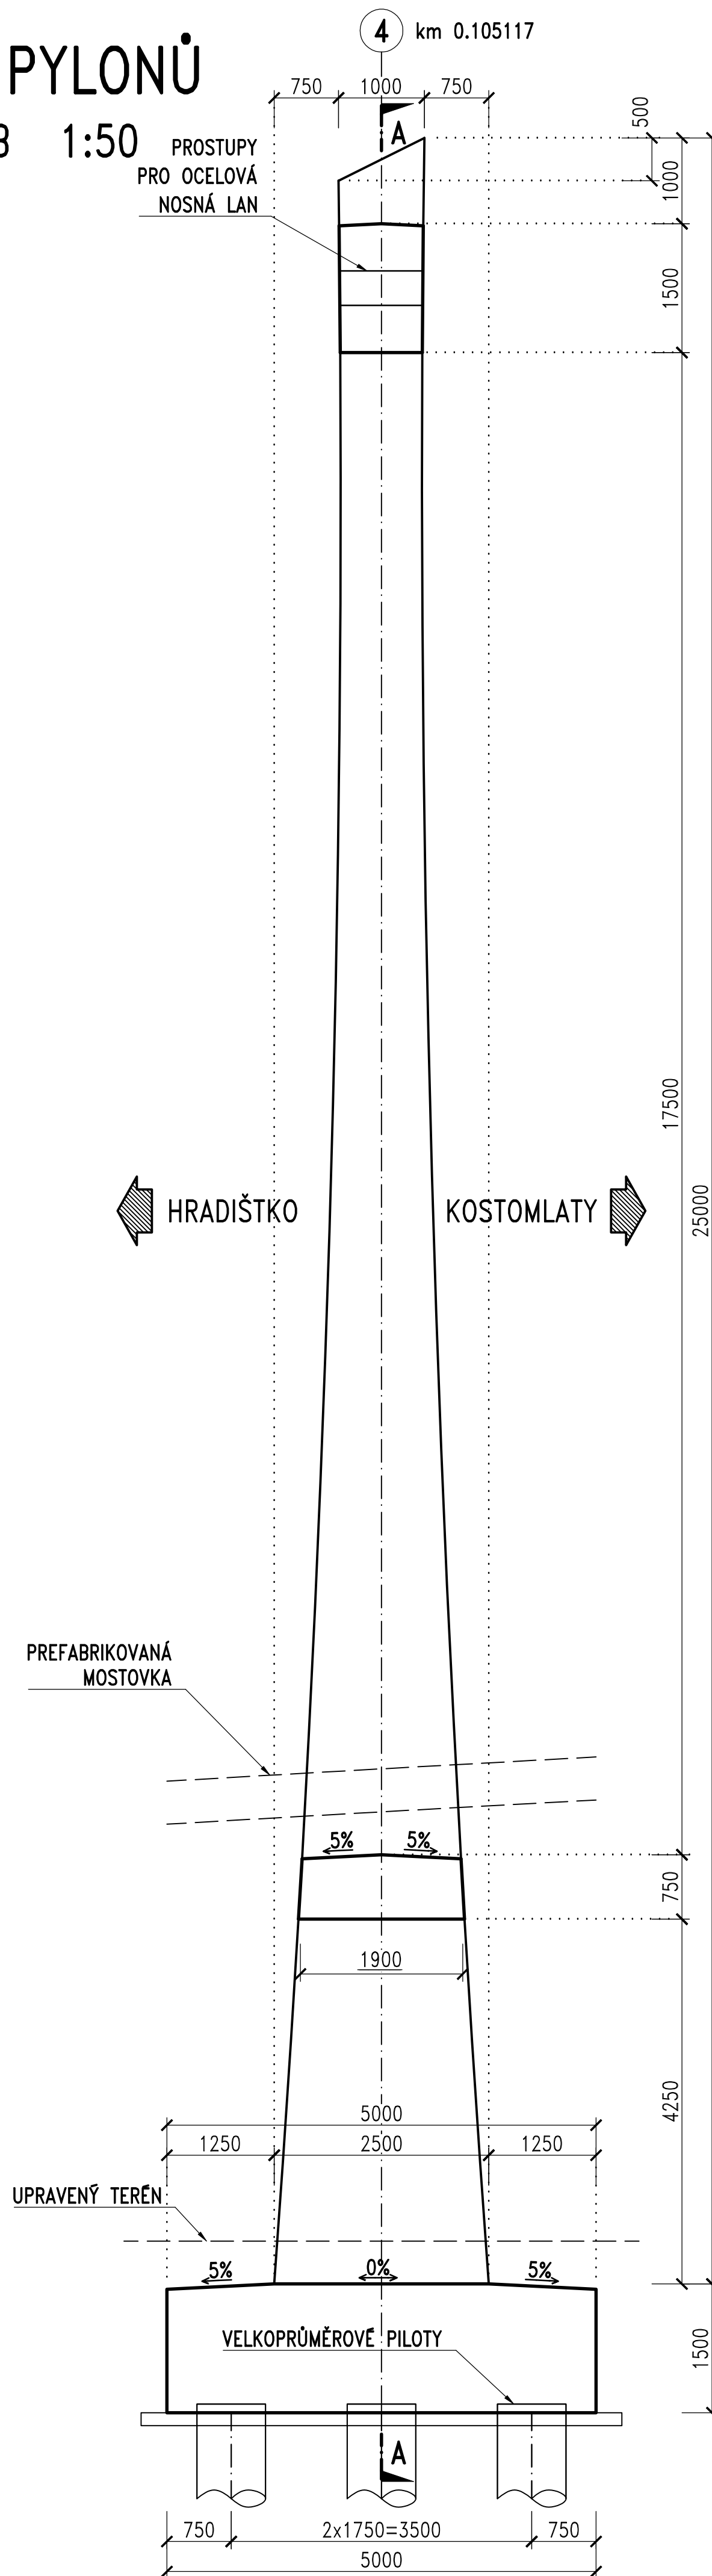

PŮDORYS 1:50

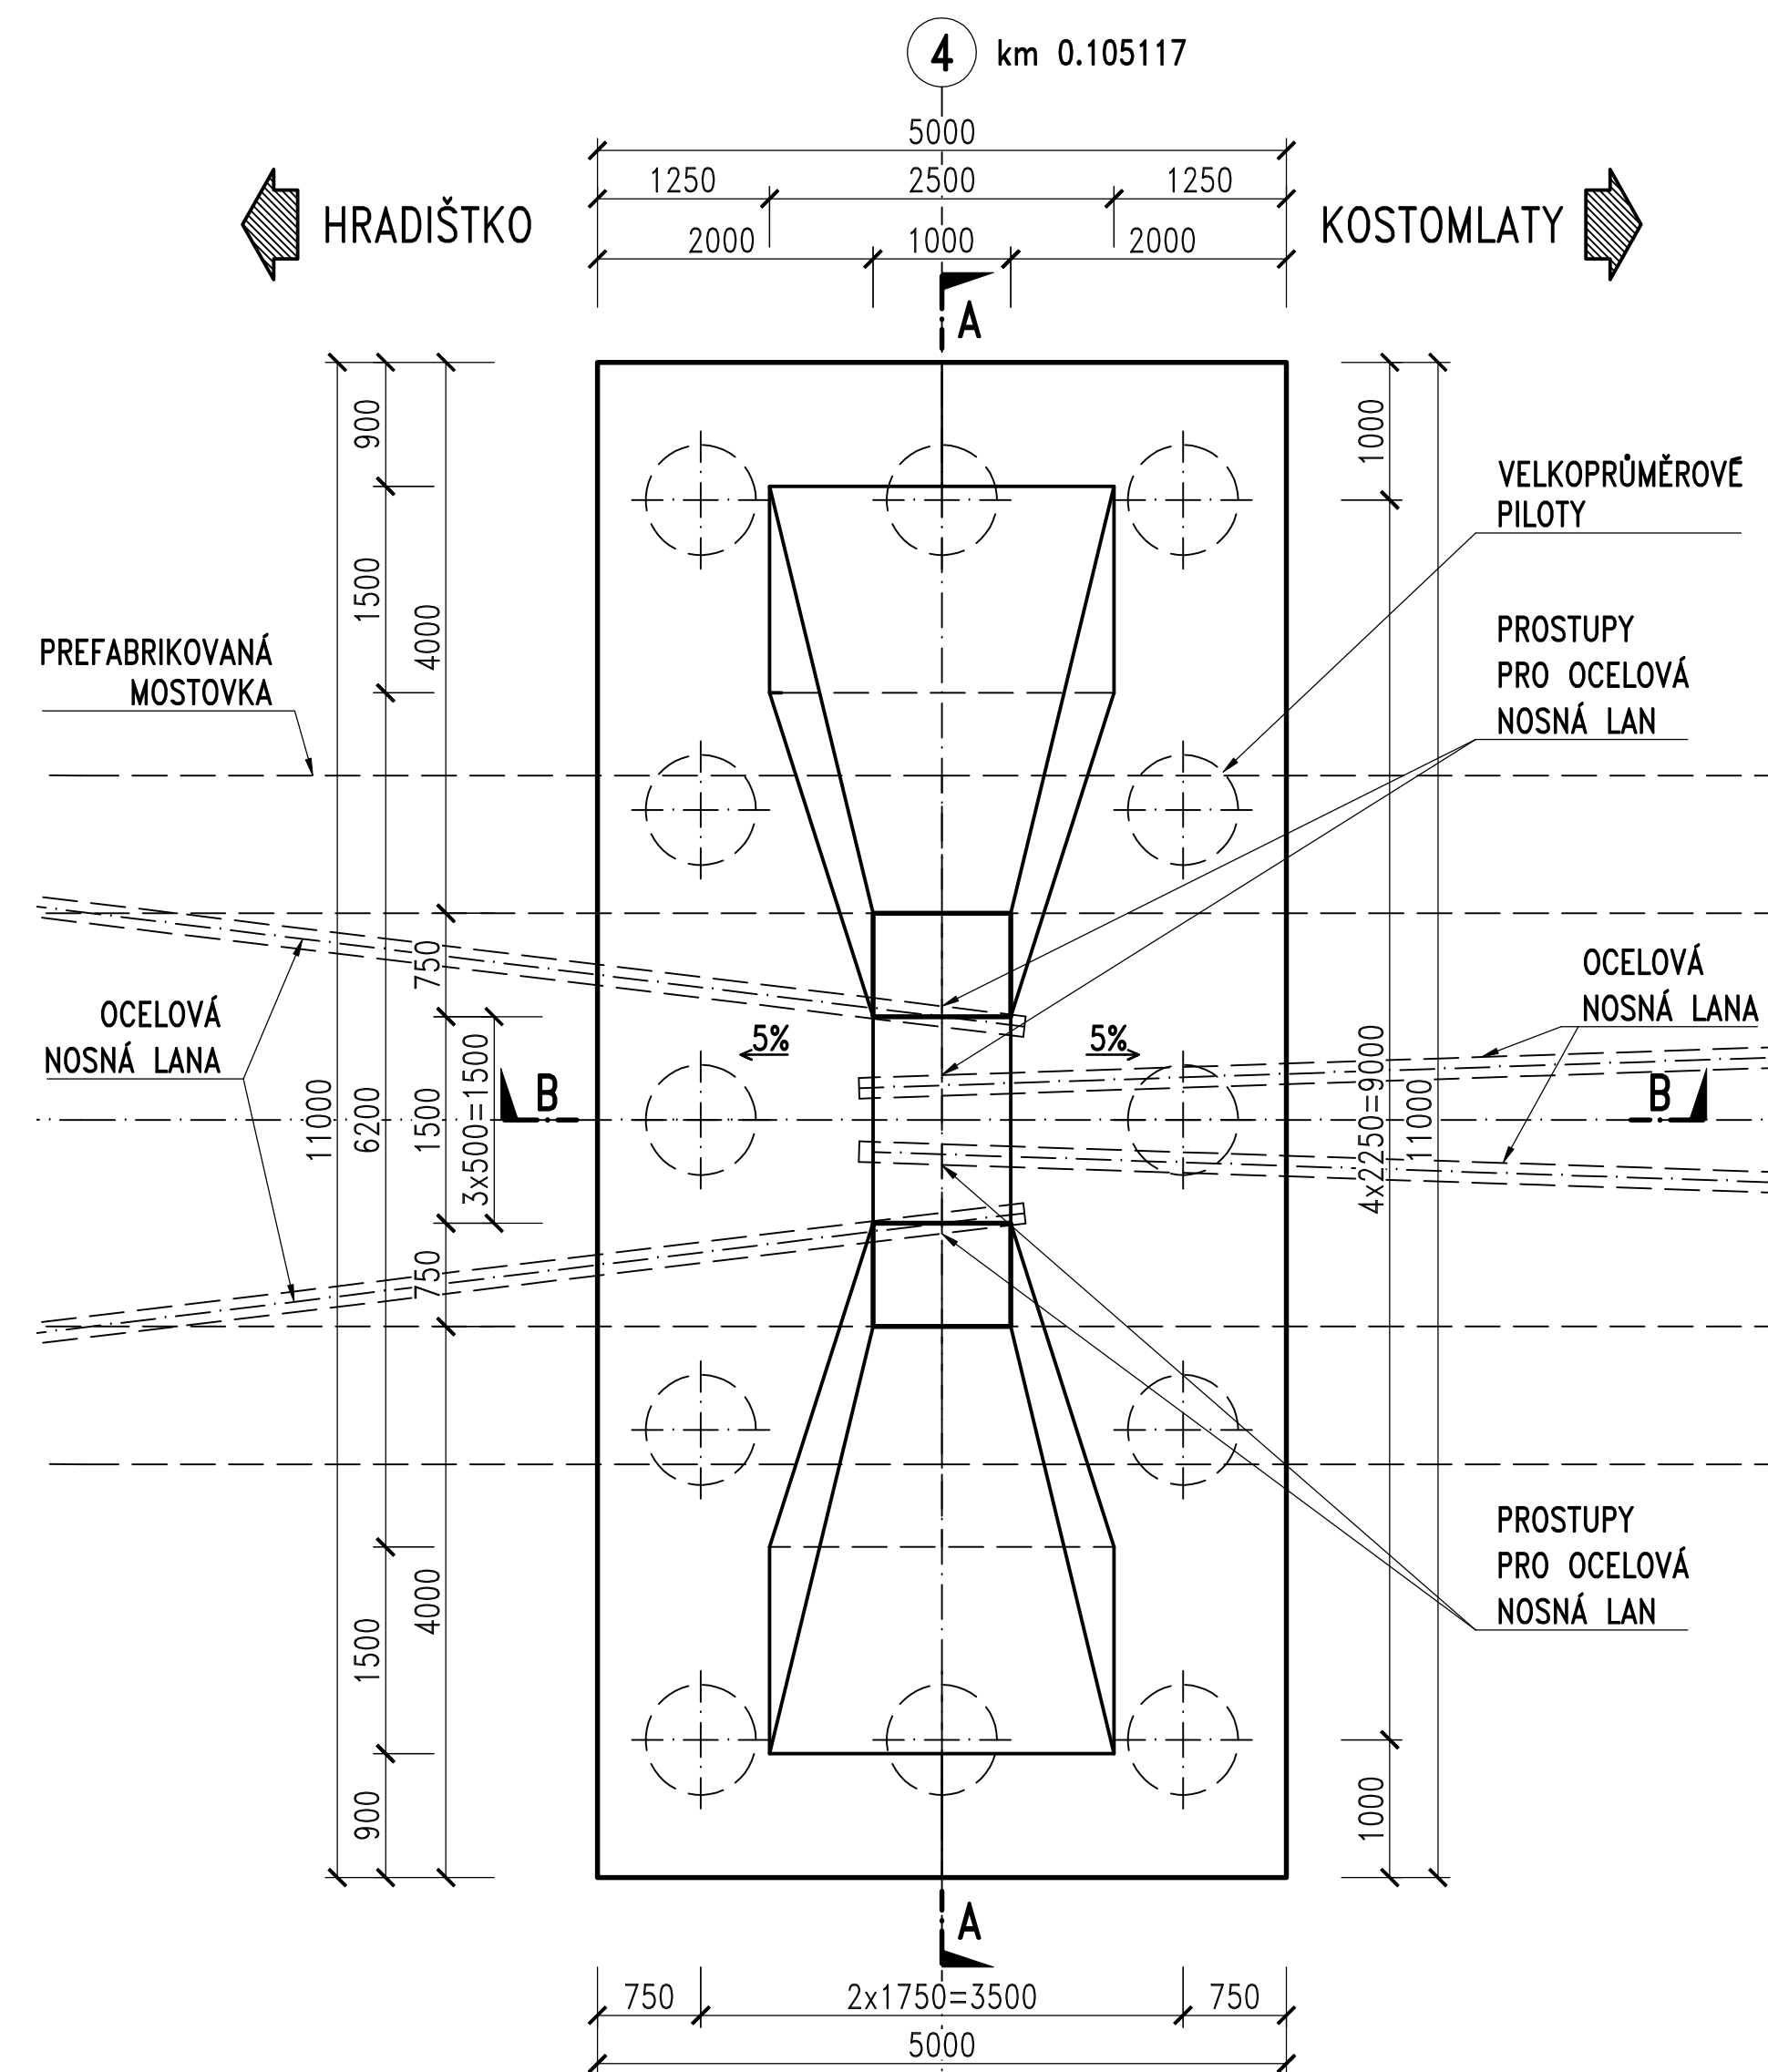

POZNÁMKY:

- 1) NA VŠECH HRANÁCH BUDE PROVEDENO ZKOSENÍ 15/15, POKUD NENÍ NA VÝKRESE UVEDENO JINAK.
- 2) PYLON JE NAVRŽEN Z BETONOVÝCH PREFABRIKÁTŮ
- 3) PYLON 4 SHODNÝ S PYLONEM 5

Akce:		LÁVKA PRO PĚŠÍ A CYKLISTY PŘES LABE MEZI KOSTOMLATY NAD LABEM A HRADIŠTKEM – PD	
Investor:		KRAJSKÁ SPRÁVA A ÚDRŽBA SILNIC STŘEDOČESKÉHO KRAJE ZBOROVSKÁ 81/11, 150 21 PRAHA 5	
Souřadnicový systém:		S–JTSK	
Výškový systém:		Bpv	
Číslo zakázky:		20 258 00	
Schválil:		Ing. Václav HVIŽDAL	
Tech. kontrola:		Ing. Milan KALNÝ	
HIP:		Ing. David DVORÁČEK	
Zodp. projektant:		Ing. David DVORÁČEK	
Vyracoval:		Ing. Jakub ZÍMA	
Objednatel:		KSÚS Středočeského kraje	
Obec:		Kostomlaty nad Labem, Hradištko	
Kraj:		Středočeský	
Akce:		LÁVKA PRO PĚŠÍ A CYKLISTY PŘES LABE MEZI KOSTOMLATY NAD LABEM A HRADIŠTKEM – PD	
Objekt:		SO 201 – LÁVKA PŘES LABE D – STAVEBNÍ ČÁST	
Část:		TVAR PYLONŮ	
Průloha:		9/3	