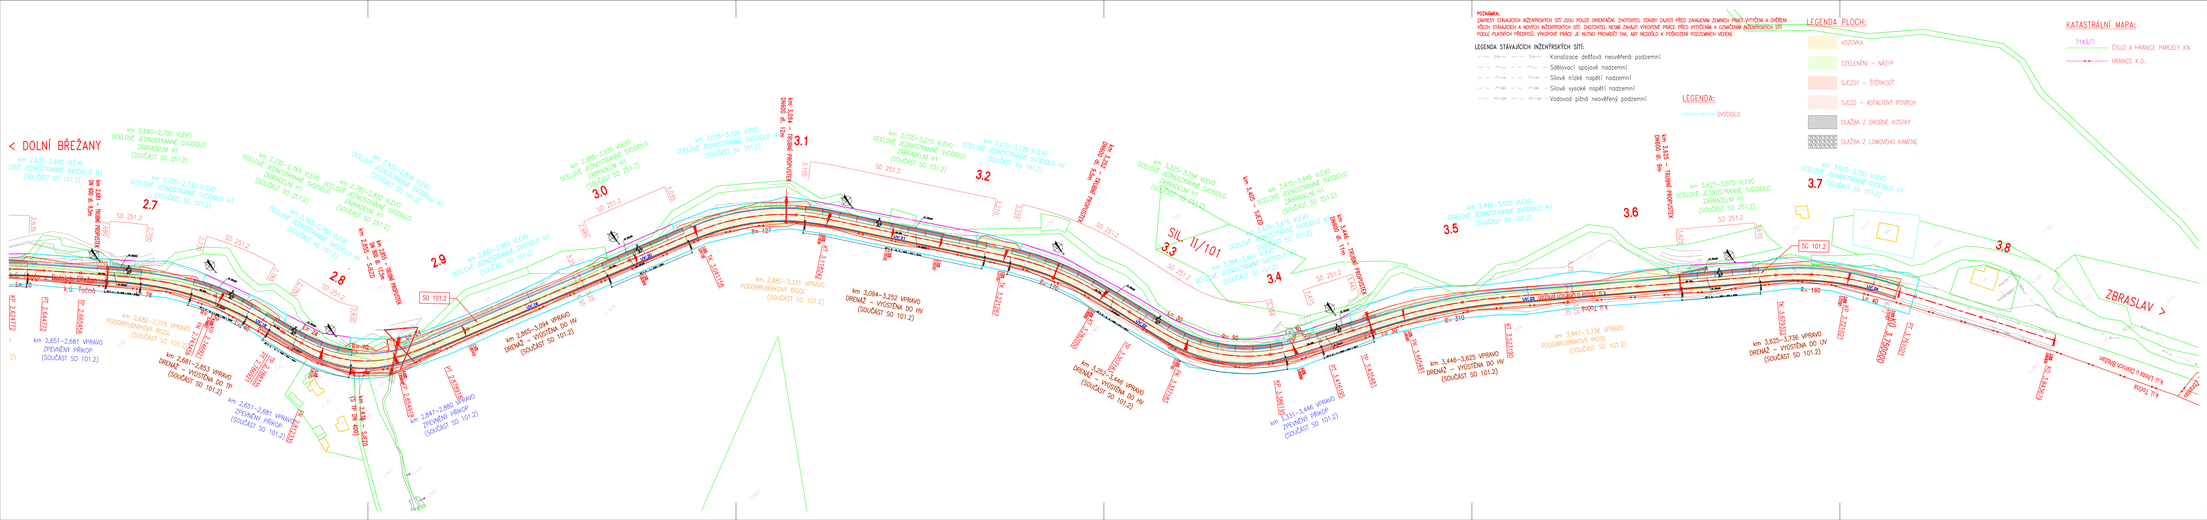

VÝŠKOVÝ SYSTÉM Bpv SOUŘADNICOVÝ SYSTÉM S-JTSK

Objednatel:	Krajská správa a údržba silnic Středočeského kraje, příspěvková organizace Zborovská 81/11, 150 21 Praha 5 - Smíchov
Zhotovitel:	GeoTec-GS, a.s. Chmelová 2920/6, 106 00 Praha 10 tel.: +420 271 750 710 e-mail: praha@geotec-gs.cz

Vypracoval: Ing. Jakub DVOŘÁK Podpis:	Odpovědný projektant: Ing. Pavel HRDINA Podpis:	Schválil: Mgr. Filip DUŠÍK Podpis:	Číslo zakázky: 2017 - 395 Datum: 04/2024

Název akce: II/101 Dolní Břežany - Zbraslav	Měřítko: 1:1000	Formát:
	Stupeň: PDPS	Parié č.
Část: KOORDINAČNÍ SITUAČNÍ VÝKRES ČÁST 3/3 1:1000	Příloha: C.2.3	