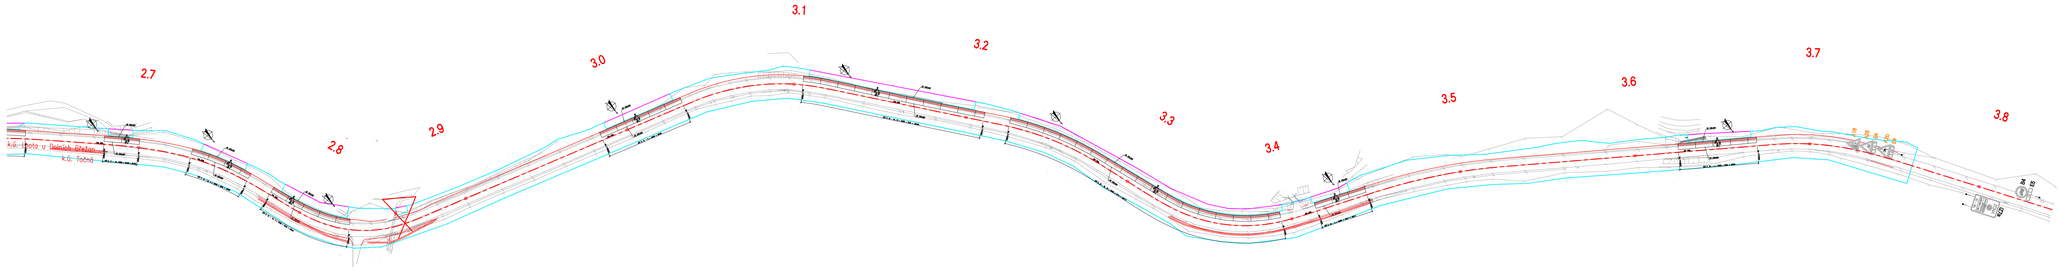

LEGENDA DOPRAVNÍHO ZNAČENÍ:

- STÁVAJÍCÍ DOPRAVNÍ ZNAČENÍ ODSTRANĚNO
- STÁVAJÍCÍ DOPRAVNÍ ZNAČENÍ PONECHÁNO

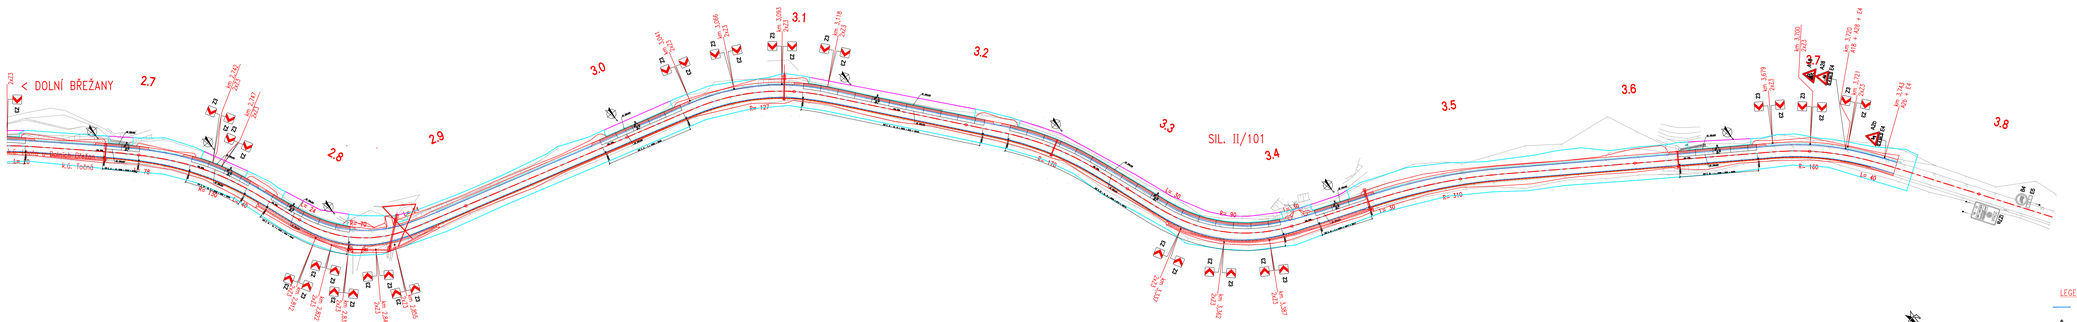

LEGENDA DOPRAVNÍHO ZNAČENÍ:

- NOVÉ VODOROVNÉ DOPRAVNÍ ZNAČENÍ
- STÁVAJÍCÍ DOPRAVNÍ ZNAČENÍ PONECHÁNO
- NOVÉ SVISLÉ DOPRAVNÍ ZNAČENÍ
- SVODIDLO

VÝŠKOVÝ SYSTÉM Bpv SOUŘADNICOVÝ SYSTÉM S-JTSK

Objednatel:	Krajská správa a údržba silnic Středočeského kraje, příspěvková organizace Zborovská 81/11, 150 21 Praha 5 - Smíchov
Zhotovitel:	GeoTec-GS, a.s. Chmelová 2920/6, 106 00 Praha 10 tel.: +420 271 750 710 e-mail: praha@geotec-gs.cz

Vypracoval:	Odpovědný projektant:	Zlomař:	Číslo zakázky:
Ing. Jakub DVOŘÁK	Ing. Pavel HRDINA	Mgr. Filip DUDÍK	2017 - 395
Podpis:	Podpis:	Podpis:	Datum: 04/2024

Název akce: II/101 Dolní Břežany - Zbraslav		Měřítko: 1:1000/100	Formát:
		Stupeň: PDPS	Paré č.:
Část: SITUACE - ČÁST 3/3		Příloha: D.1.1.3.2.a.3	