
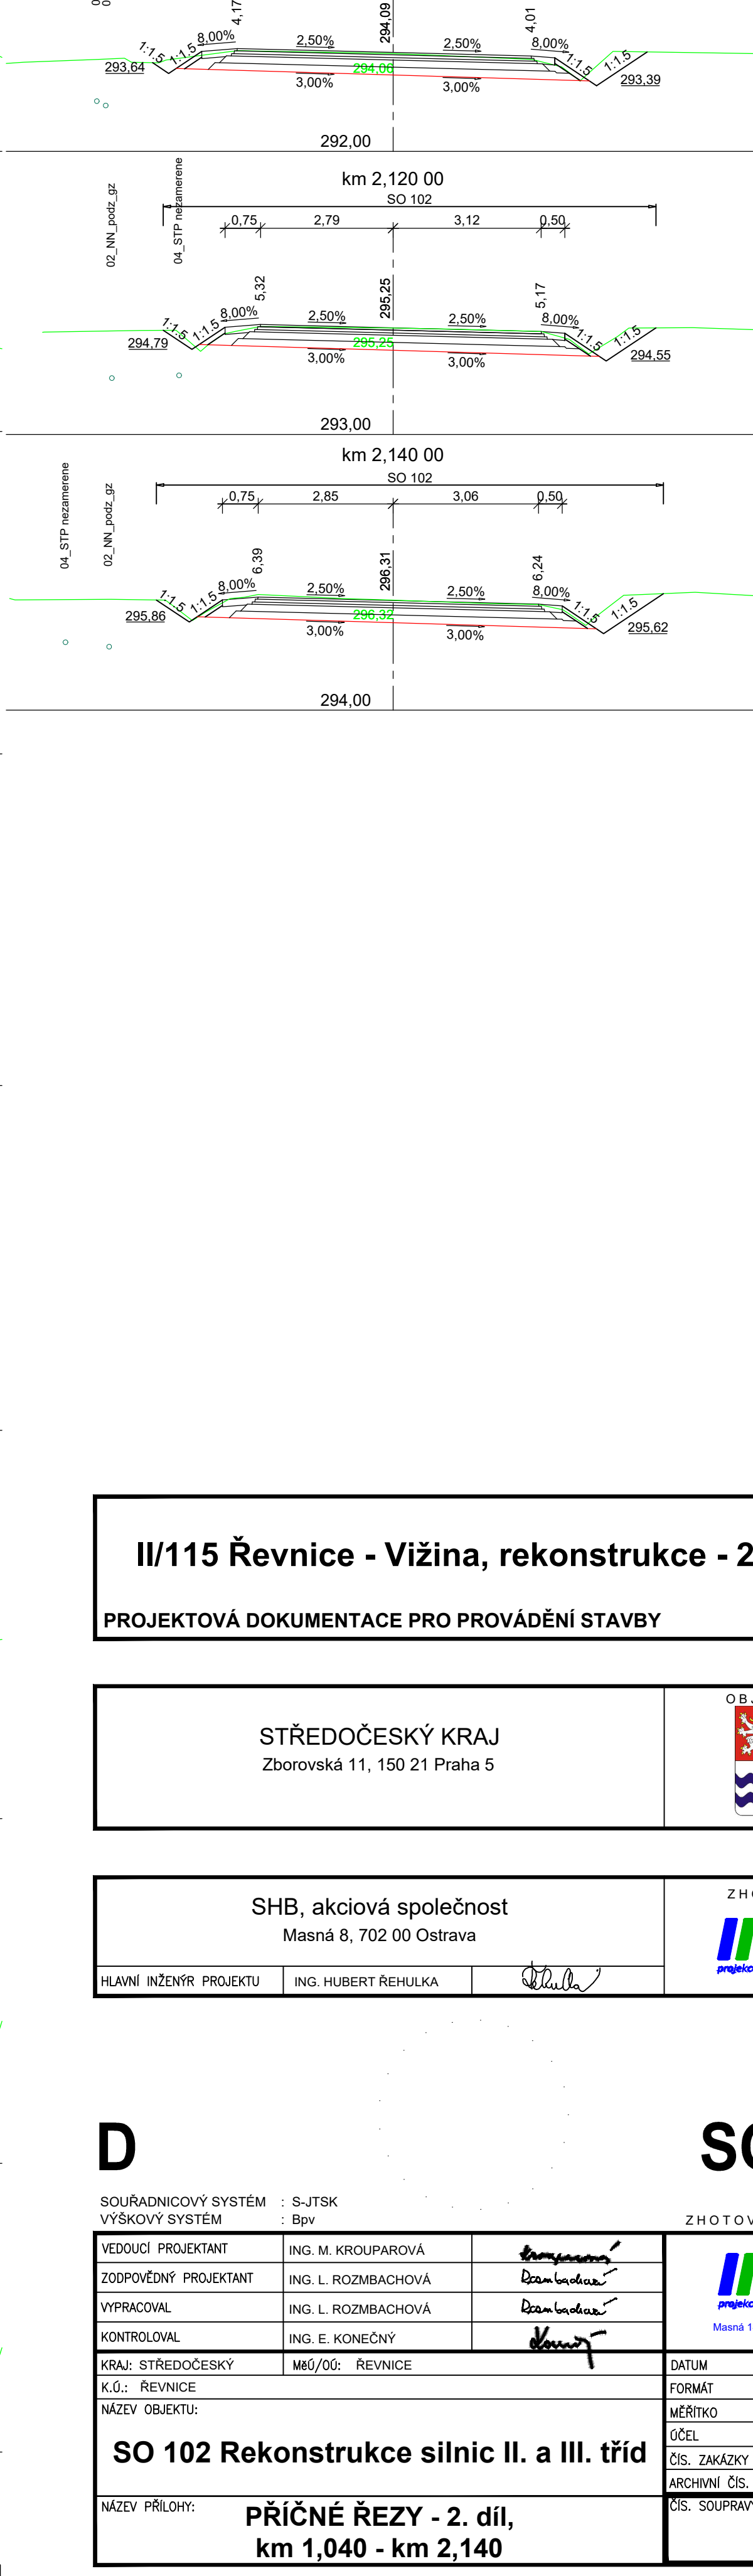
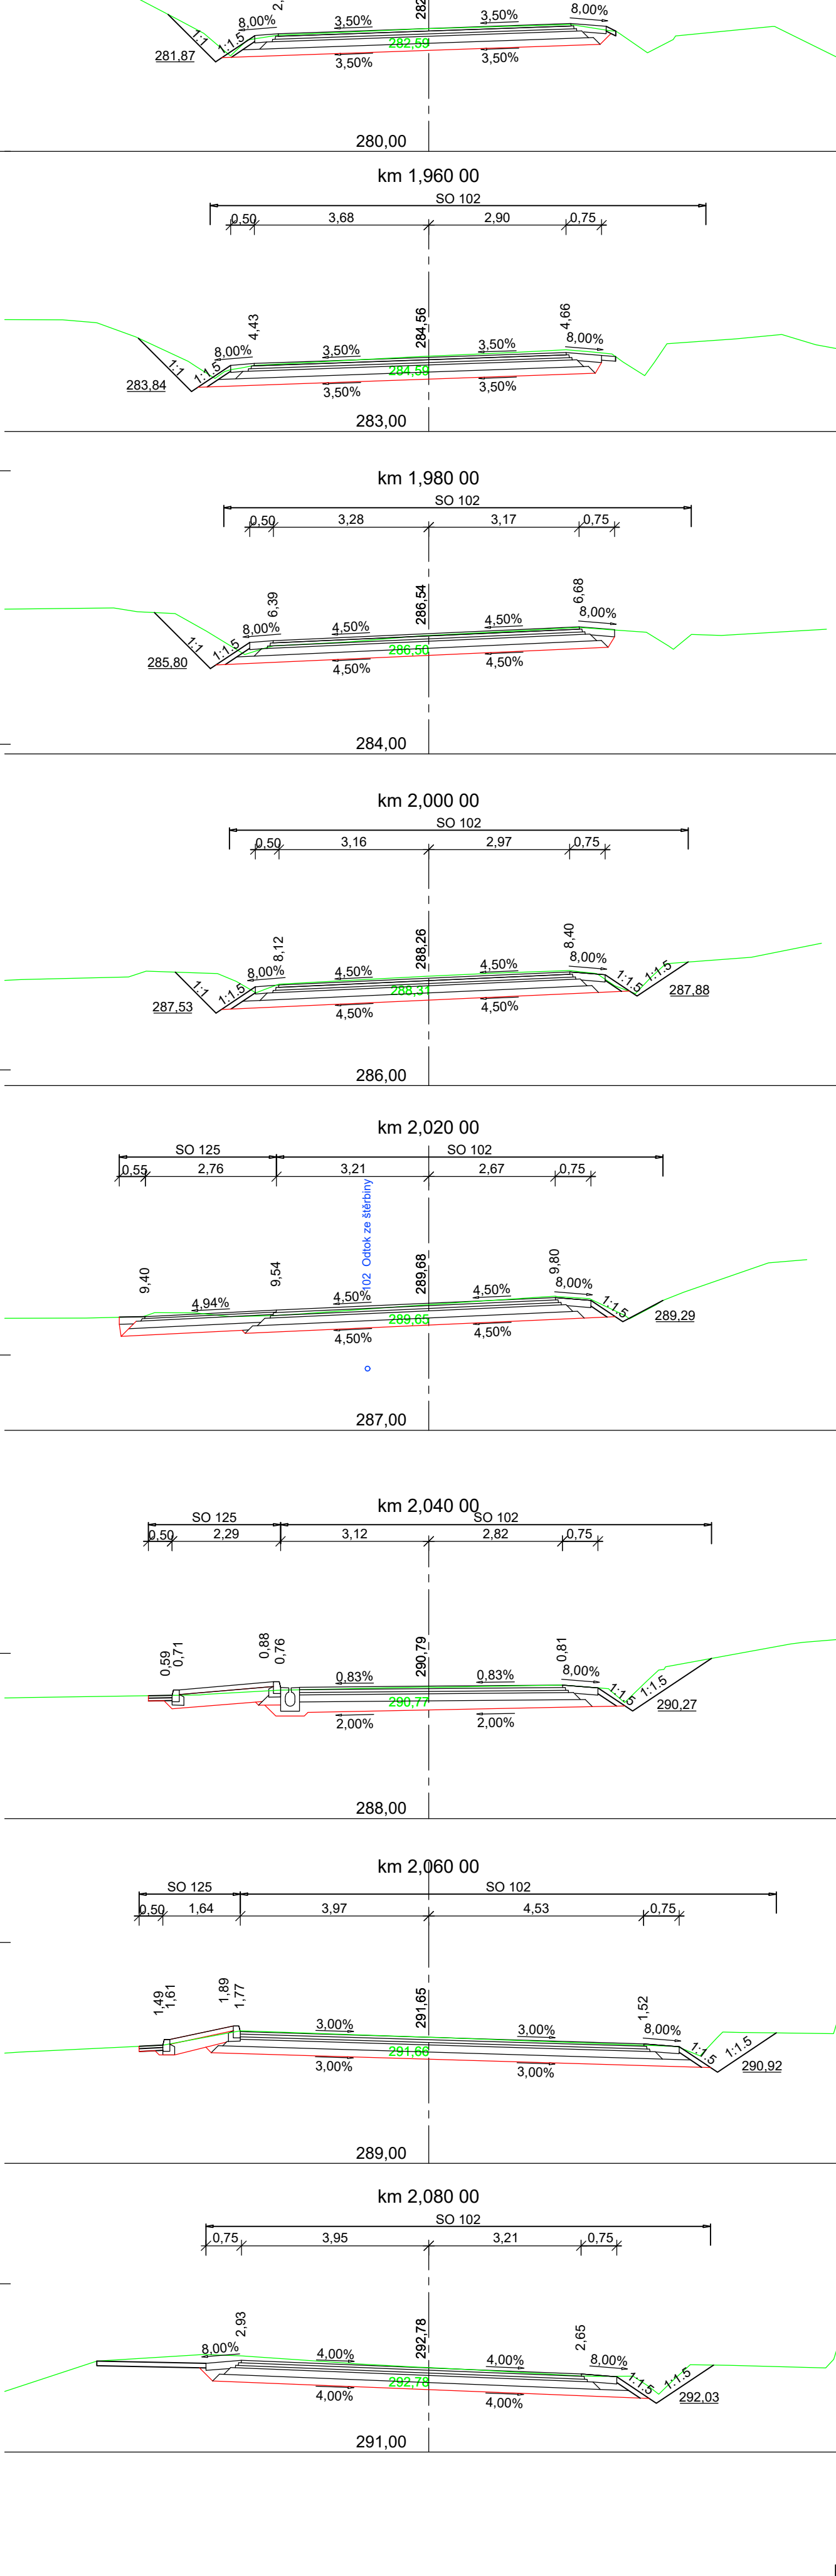
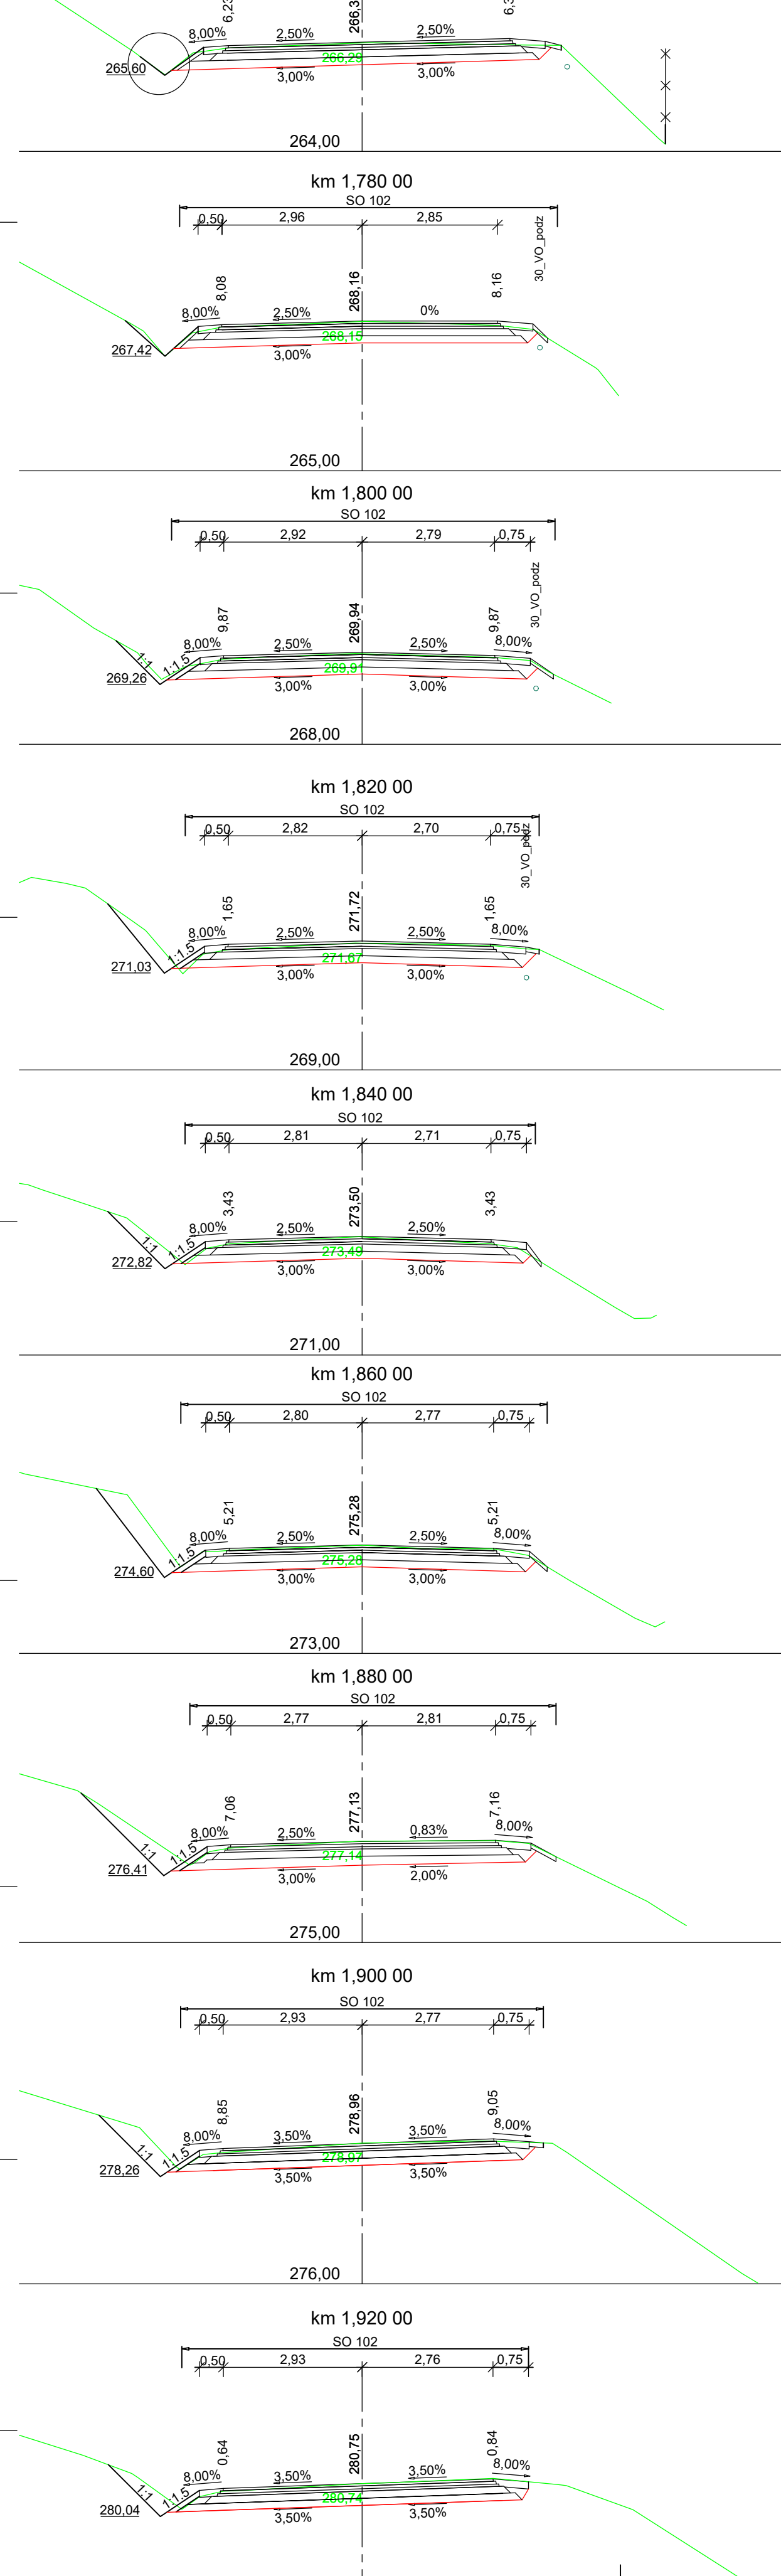
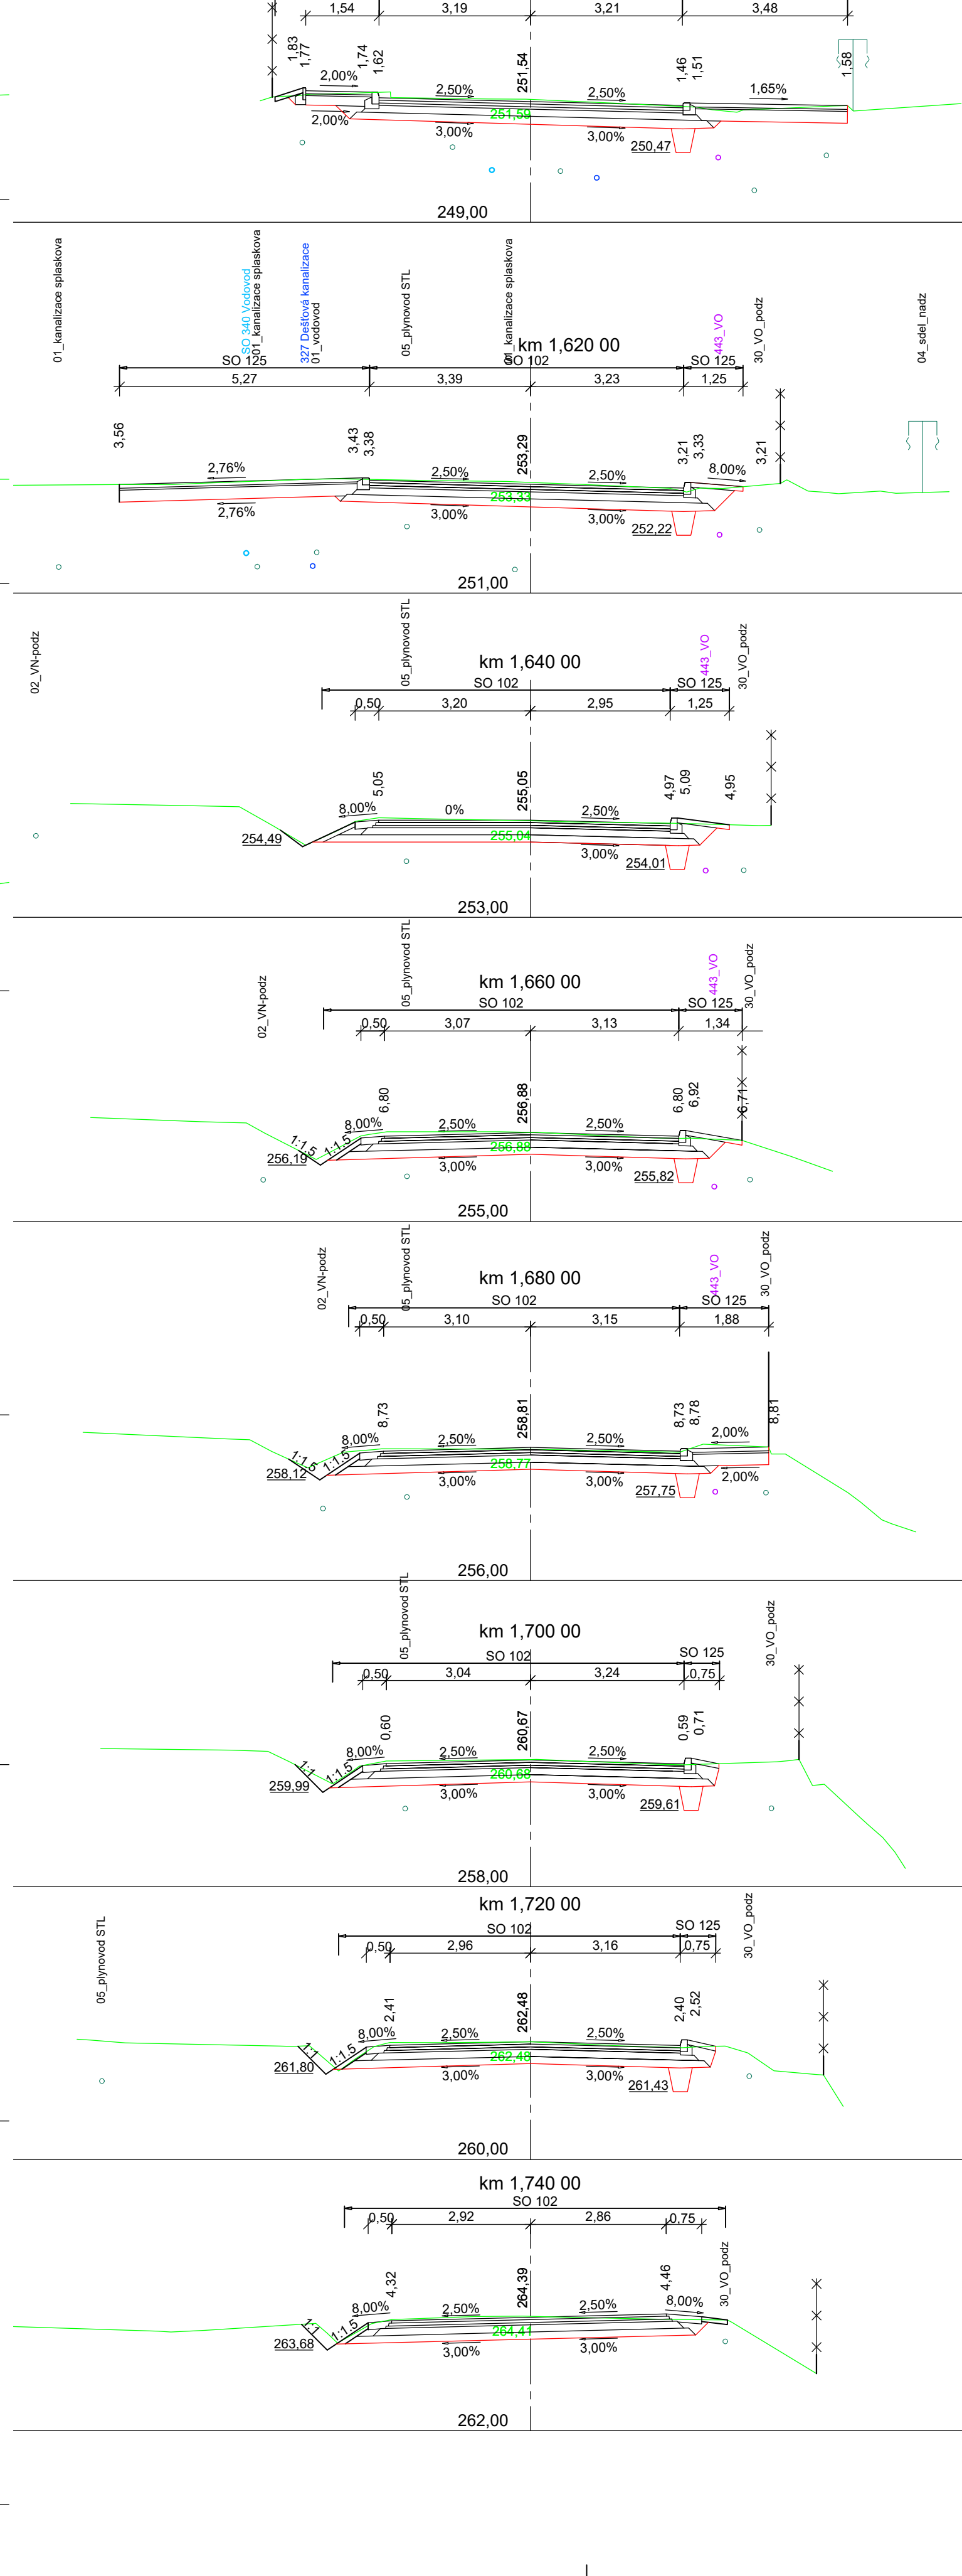
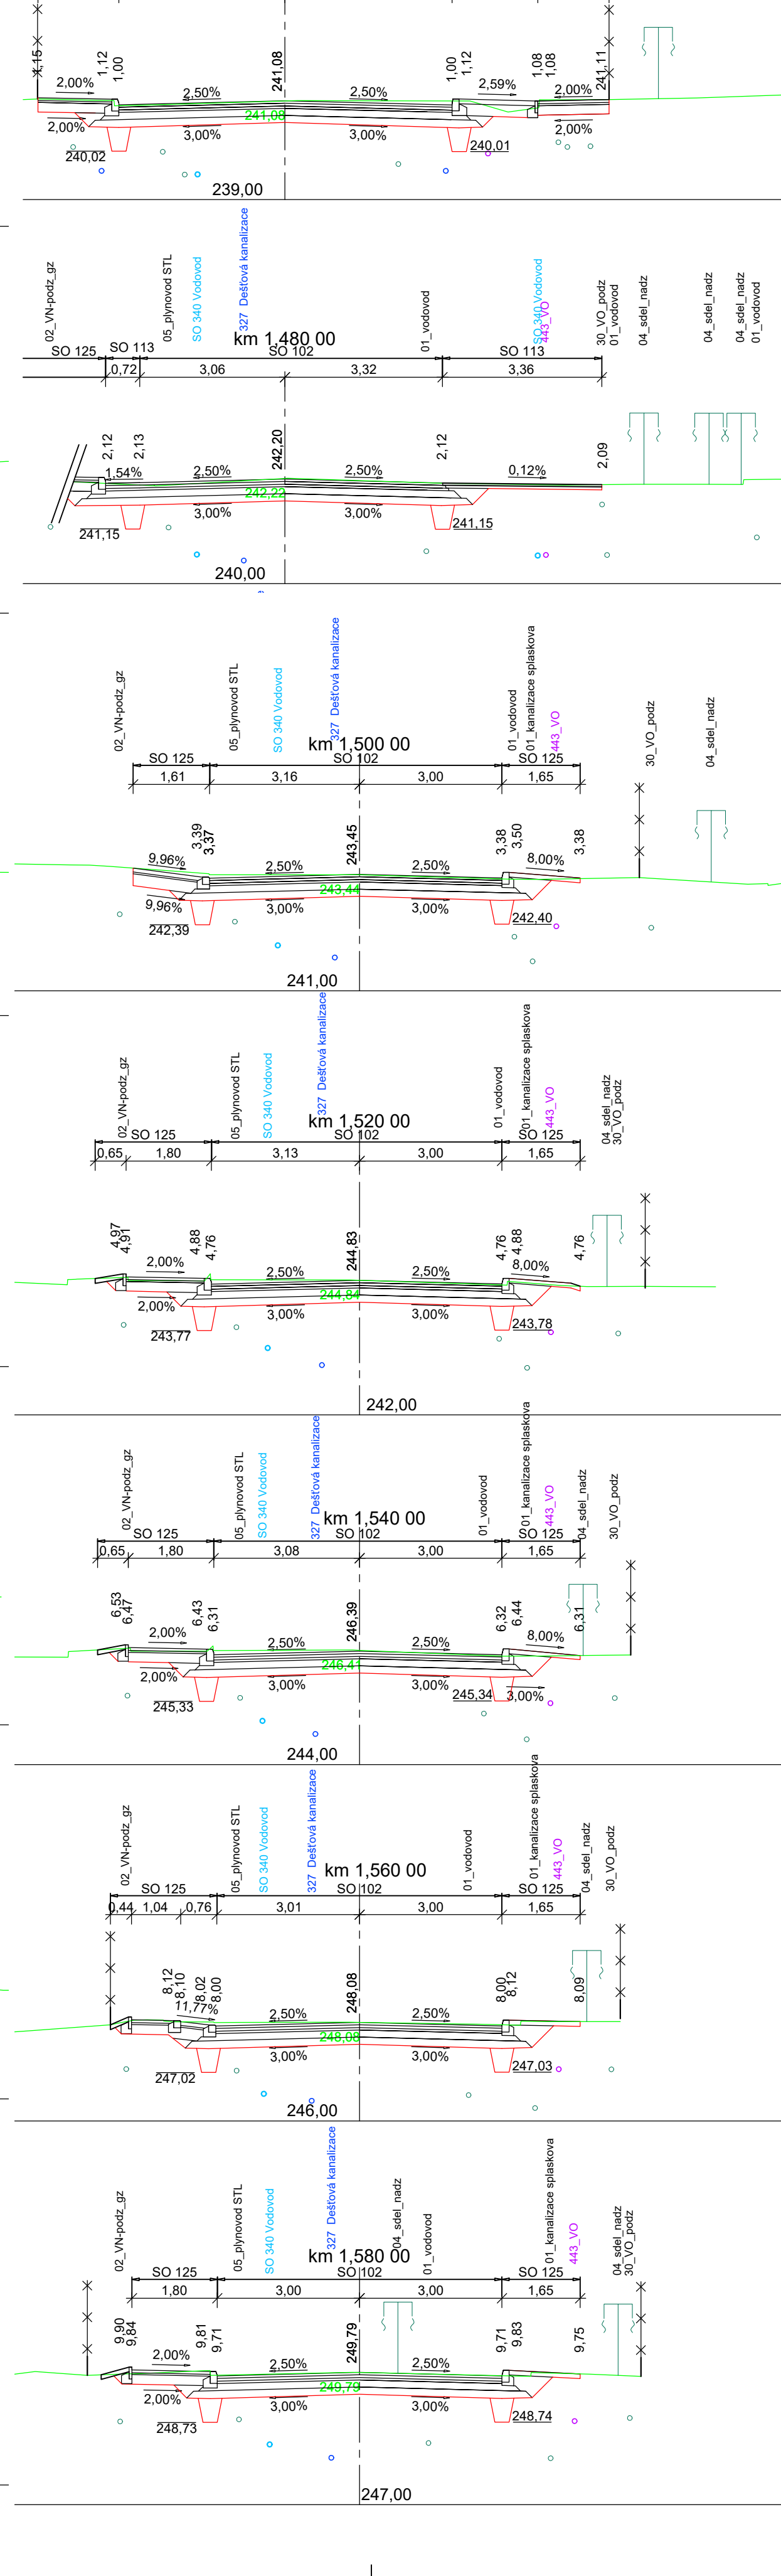
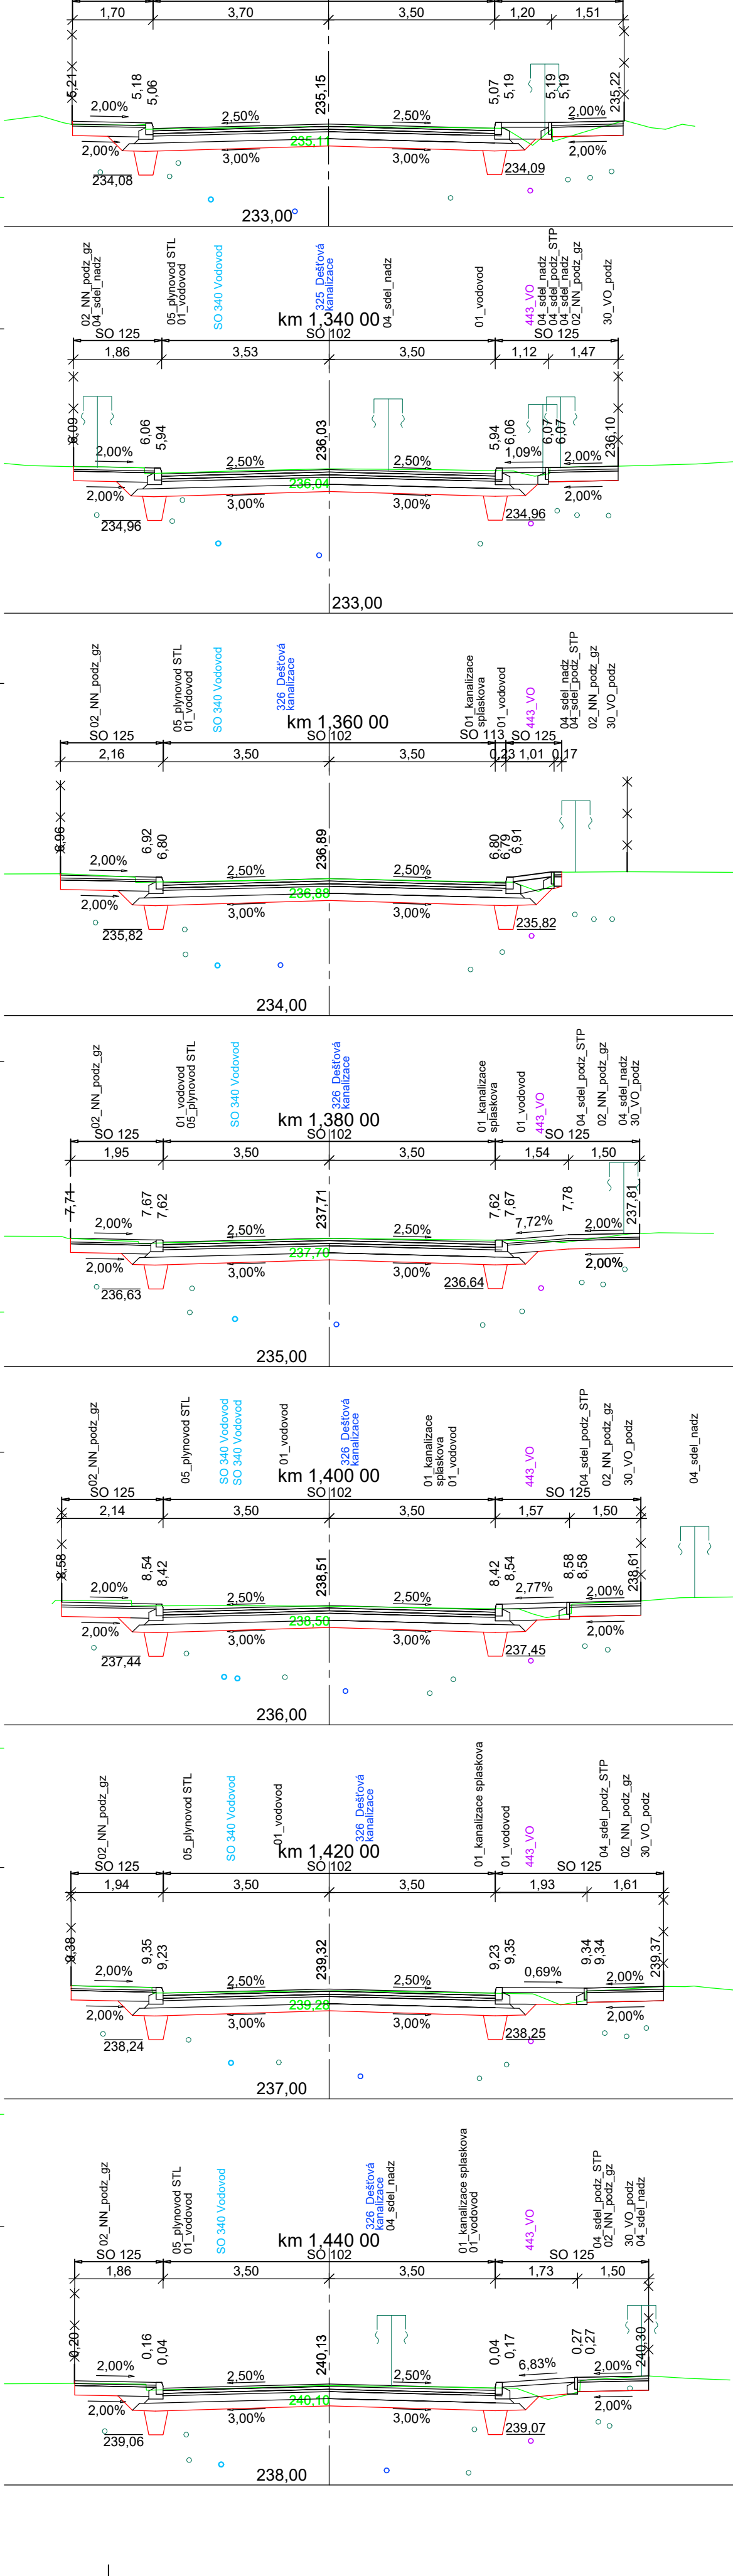
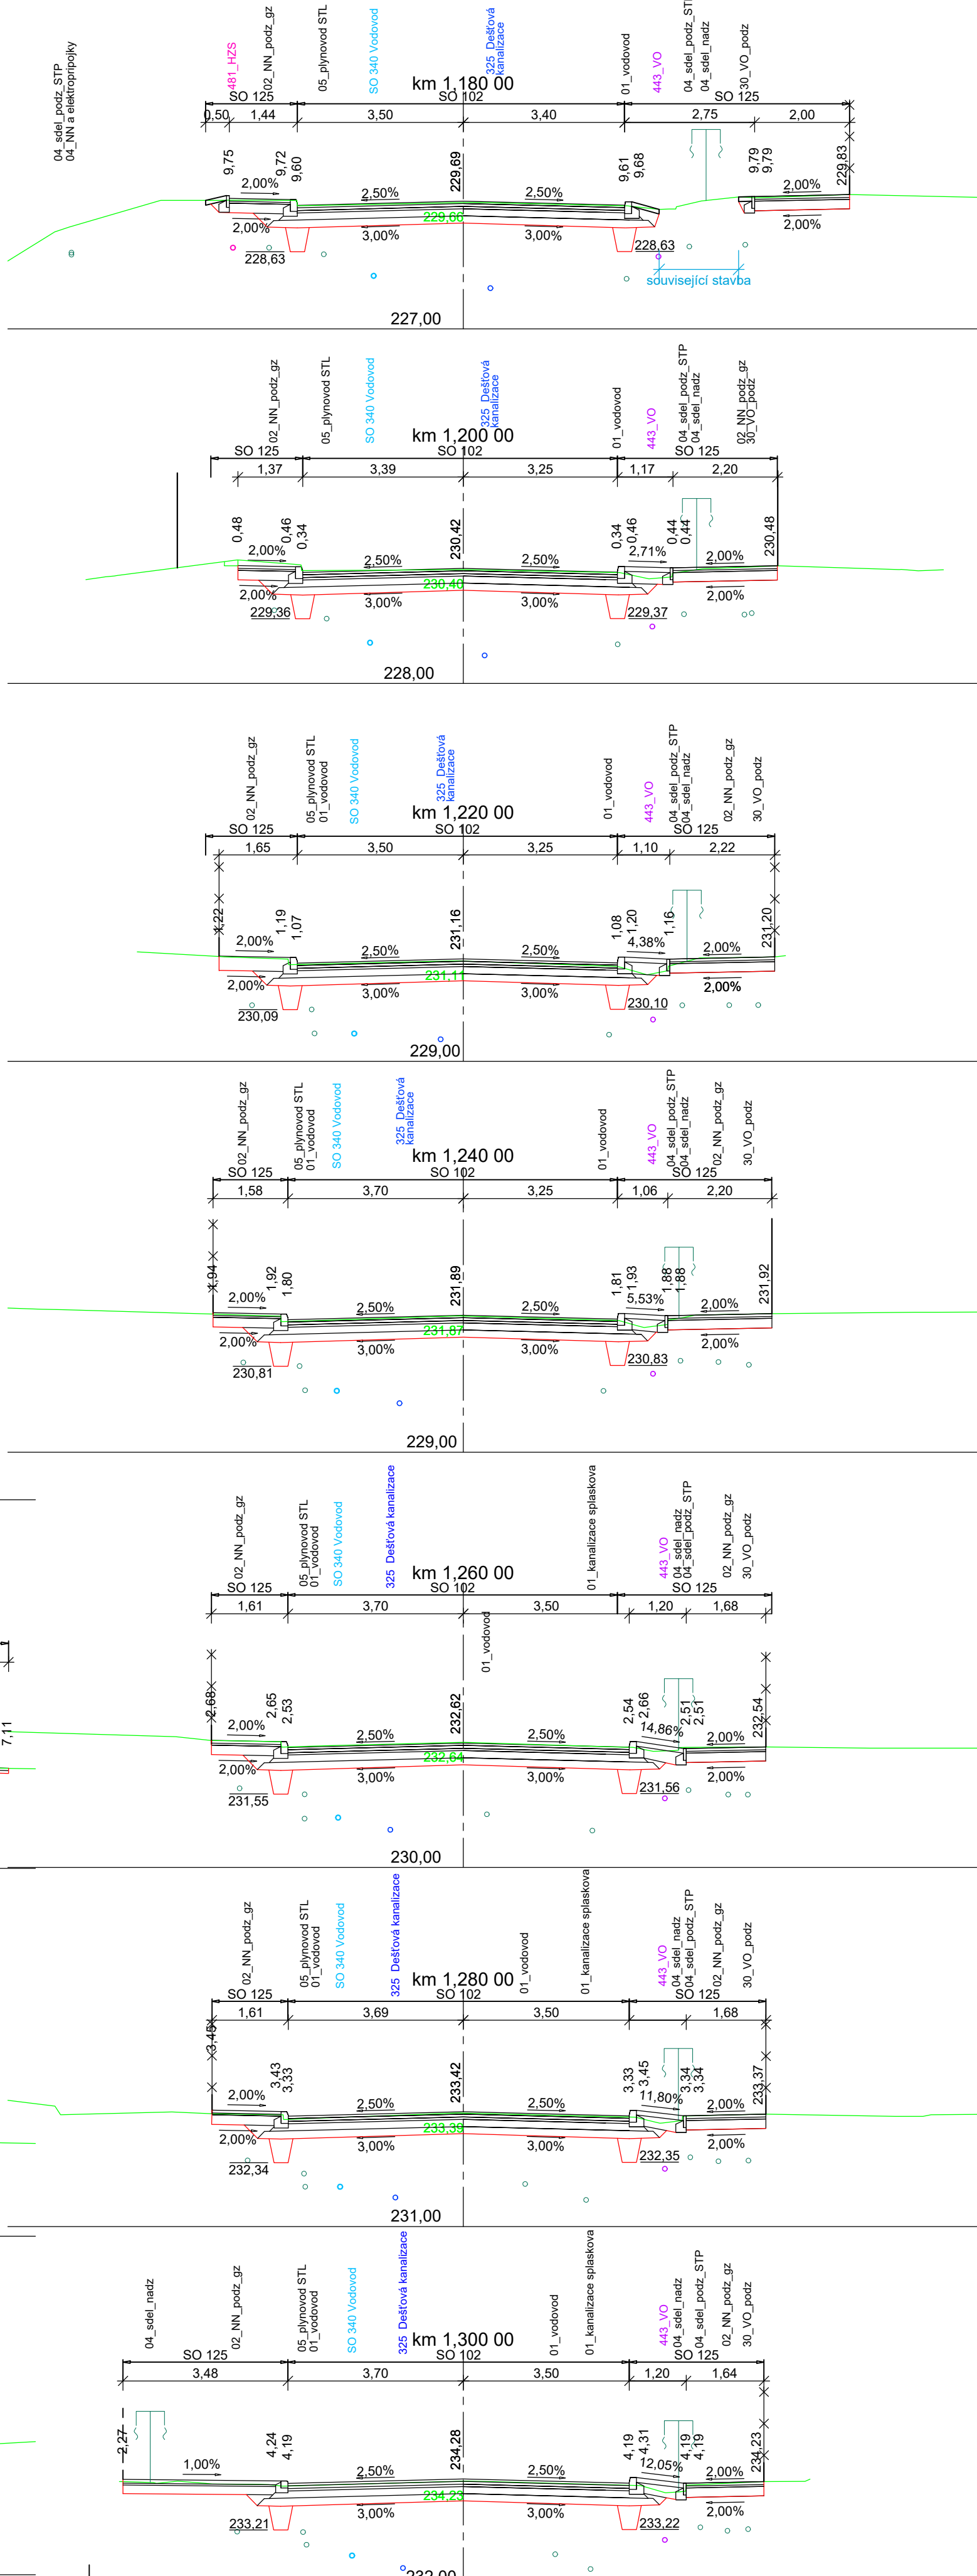


II/115 Řevnice - Vižina, rekonstrukce - 2. etapa

SO 102 Rekonstrukce silnic II. a III. tříd

PŘÍČNÉ ŘEZY - 2. díl 1:100

km 1,040 - km 2,140

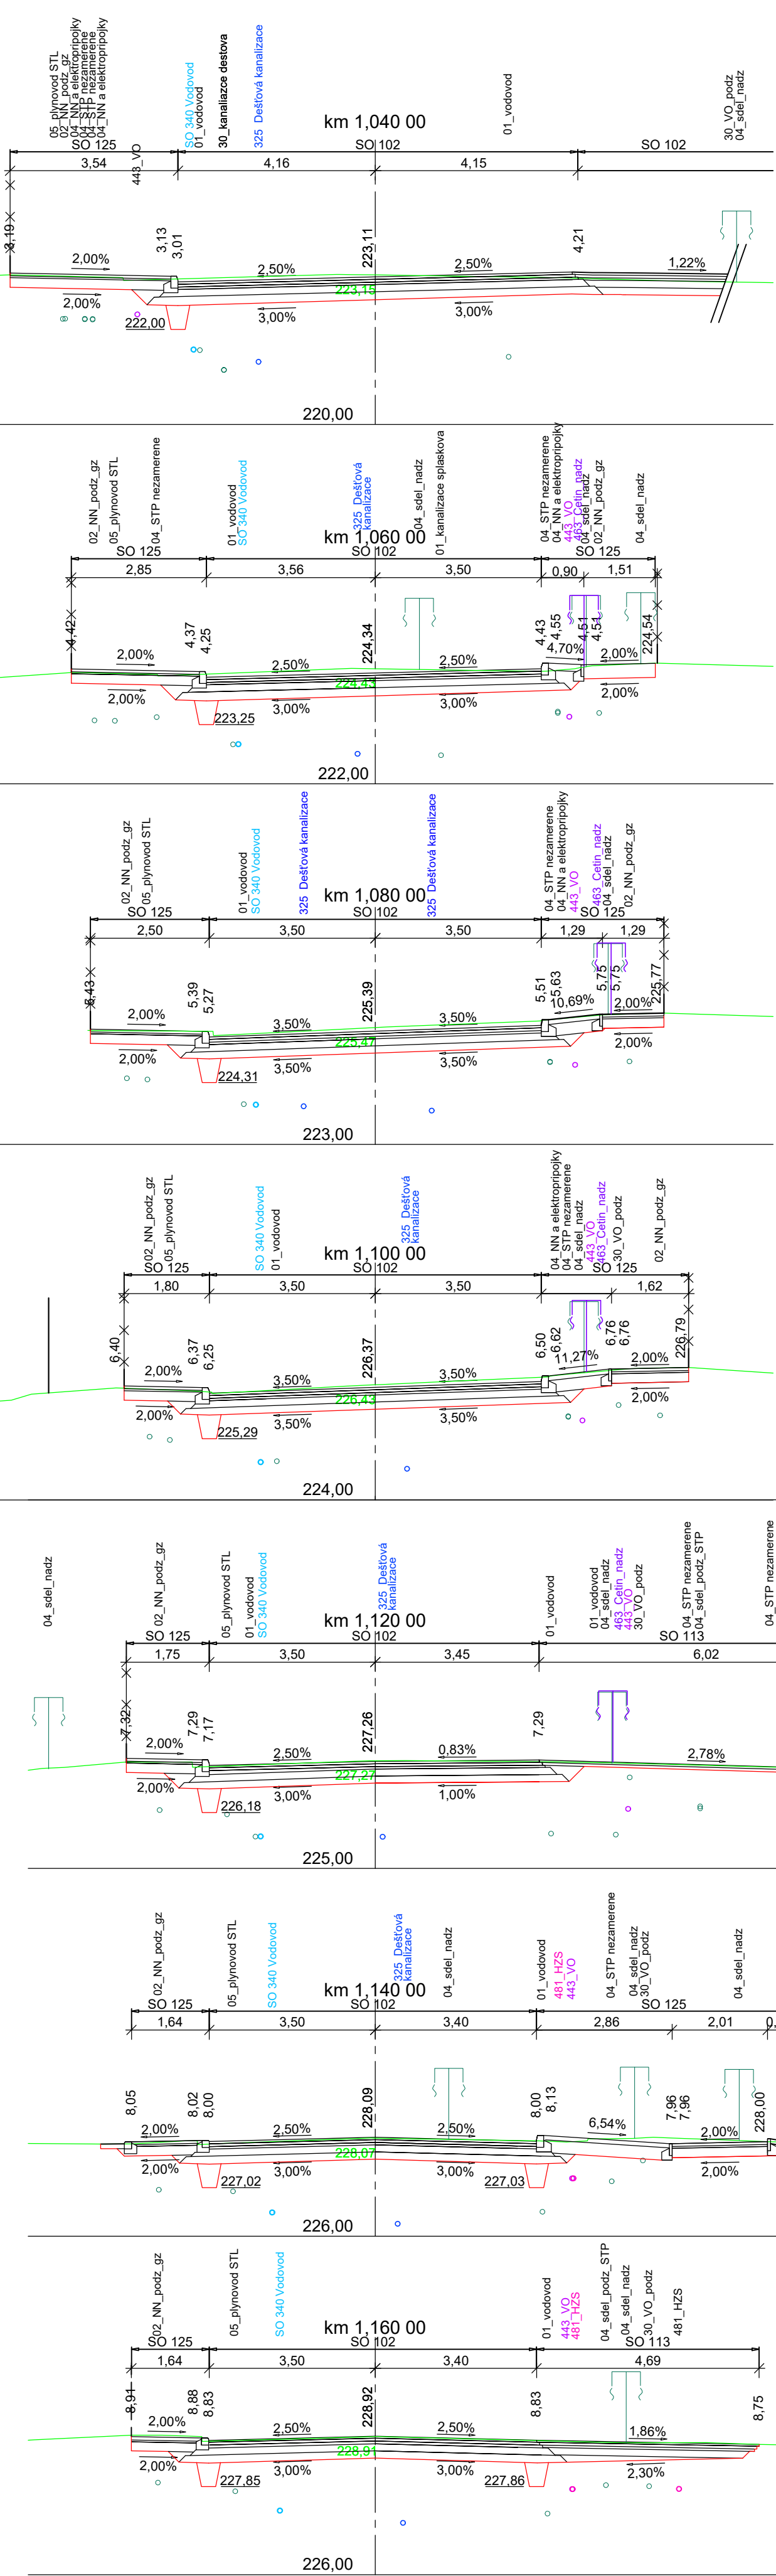

II/115 Řevnice - Vižina, rekonstrukce - 2. etapa

PROJEKTOVÁ DOKUMENTACE PRO PROVÁDĚNÍ STAVBY

SRPEN 2023

STŘEDOČESKÝ KRAJ
Zborovská 11, 150 21 Praha 5



SHB, akciová společnost
Masná 8, 702 00 Ostrava



D SO 102

SOURADNICOVÝ SYSTÉM : S-JTSK		ZHOTOVITEL ČÁSTÍ PD		
VÝŠKOVÝ SYSTÉM : Bpv		ZHOTOVITEL ČÁSTÍ PD		
VEDOUcí PROJEKTANT :	ING. M. KRUPAŘOVÁ			
ZOPROVĚDNÝ PROJEKTANT :	ING. L. ROZIMBACHOVÁ			
VÝPRACOVAV :	ING. L. ROZIMBACHOVÁ			
KONTROLOVAL :	ING. E. KONEČNÝ			
KRAJ: STŘEDOČESKÝ		KRAJ: STŘEDOČESKÝ		
K.O.: ŘEVNICE		K.O.: ŘEVNICE		
NÁZEV OBJEKTU :		NÁZEV OBJEKTU :		
SO 102 Rekonstrukce silnic II. a III. tříd		SO 102 Rekonstrukce silnic II. a III. tříd		
NÁZEV PŘÍLOHY :		NÁZEV PŘÍLOHY :		
PŘÍČNÉ ŘEZY - 2. díl,		PŘÍČNÉ ŘEZY - 2. díl,		
km 1,040 - km 2,140		km 1,040 - km 2,140		
FORMÁT : A4		FORMÁT : A4		
MĚŘÍTKO : 1:100		MĚŘÍTKO : 1:100		
ČÍS. ZÁKAZY :		ČÍS. ZÁKAZY :		
ARCHIVNÍ ČÍS. :		ARCHIVNÍ ČÍS. :		
SRPEN 2023		SRPEN 2023		
5.2		5.2		