
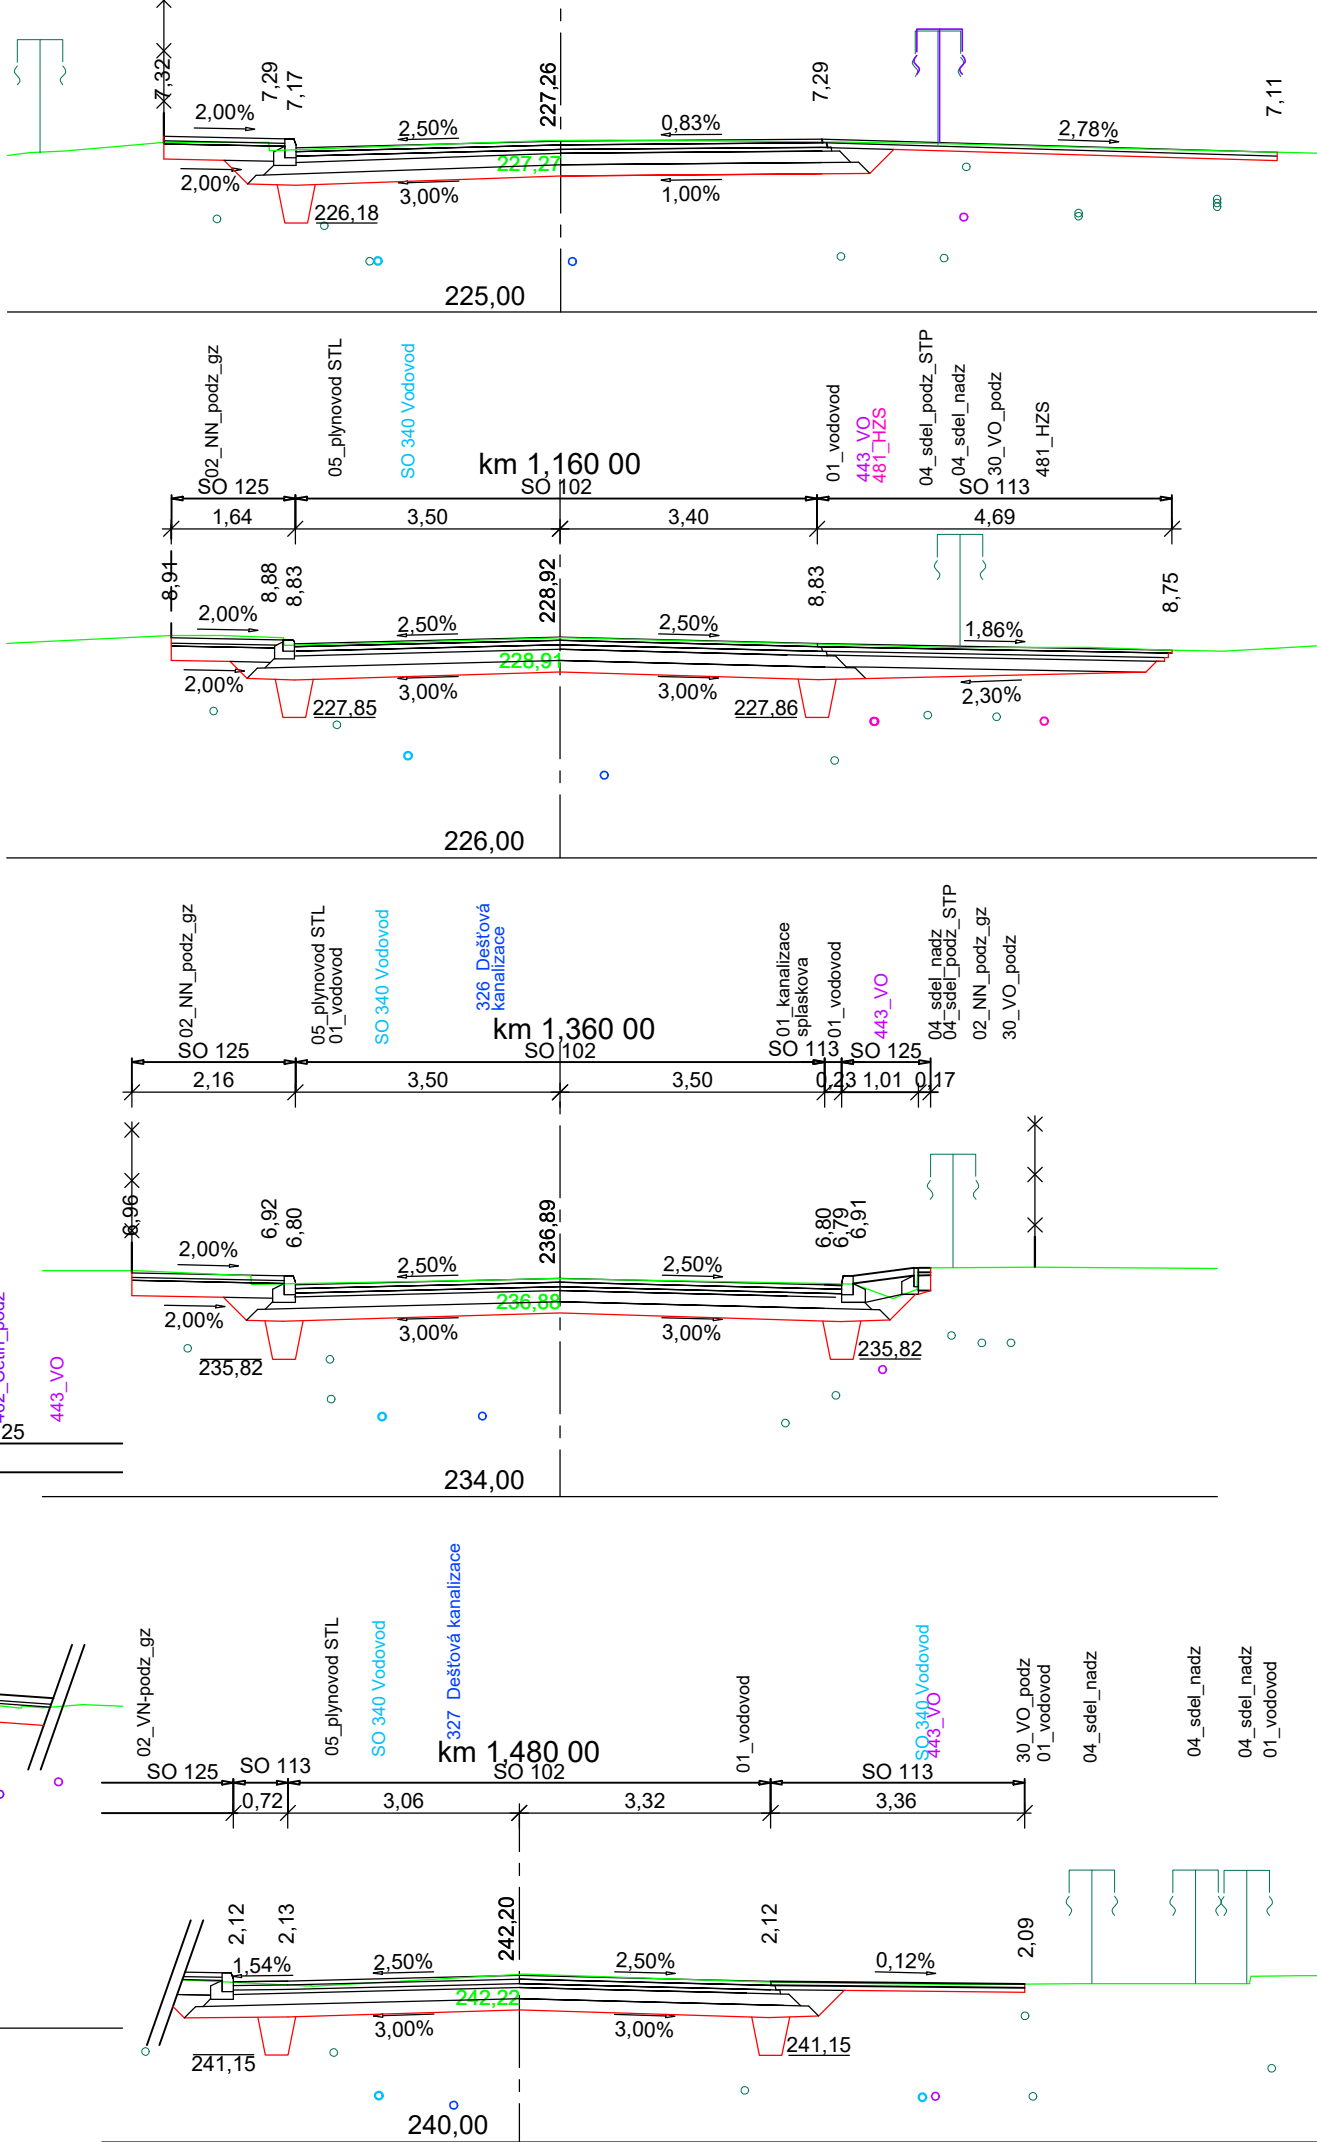
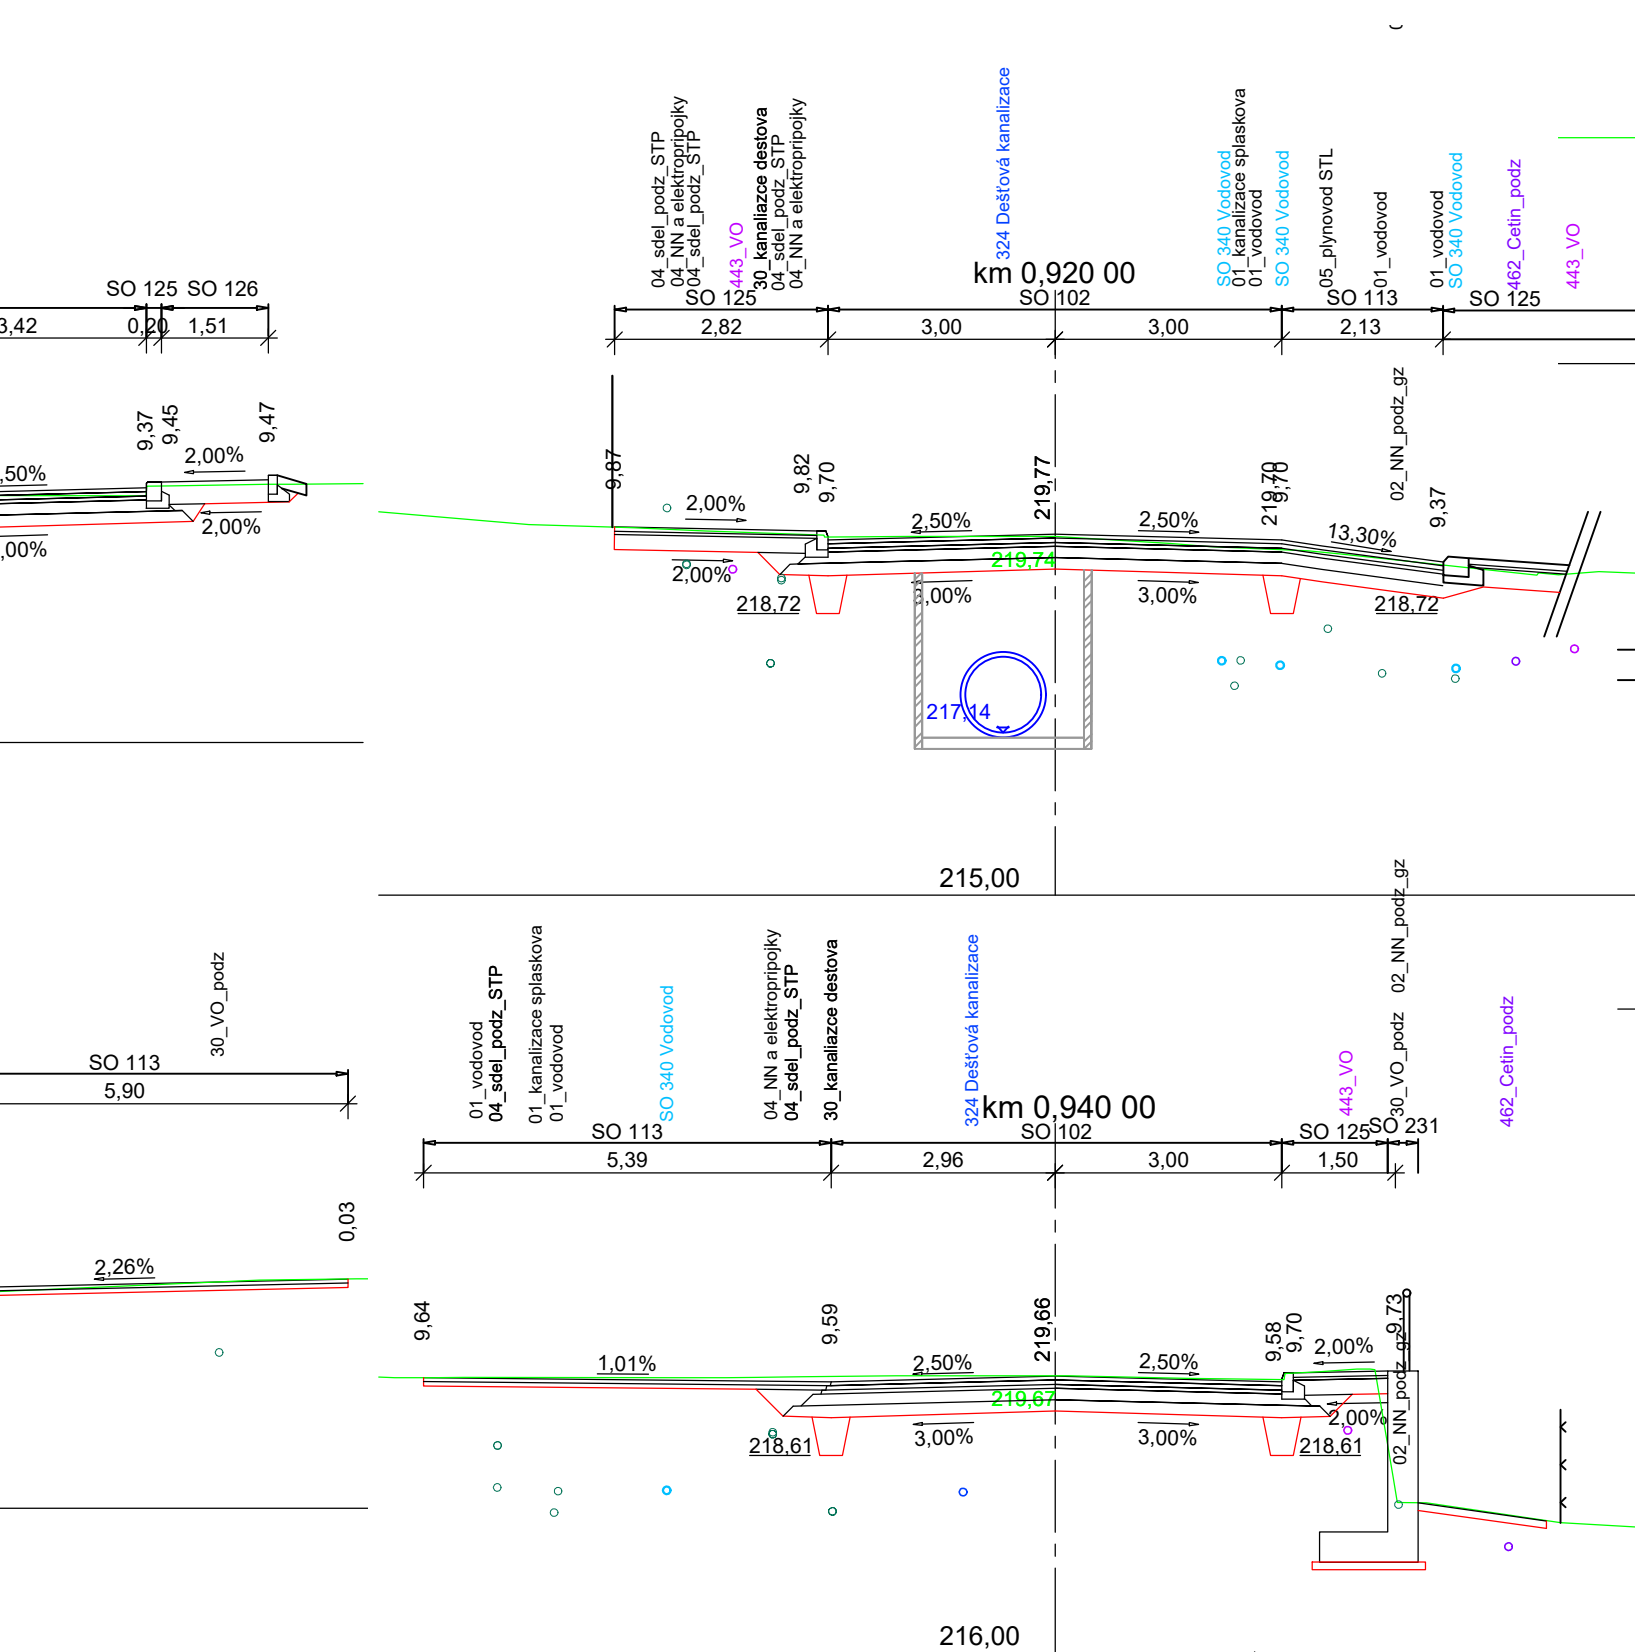
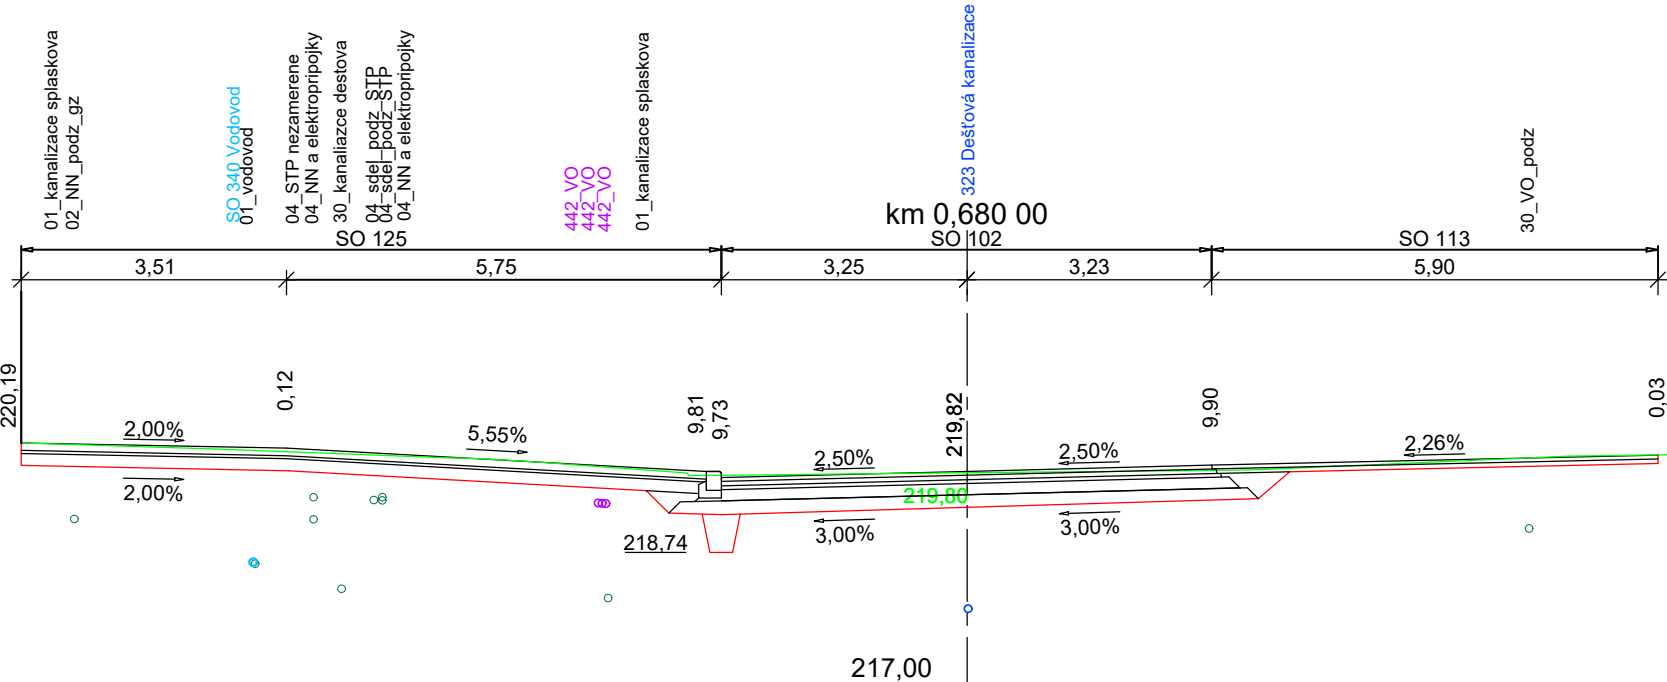
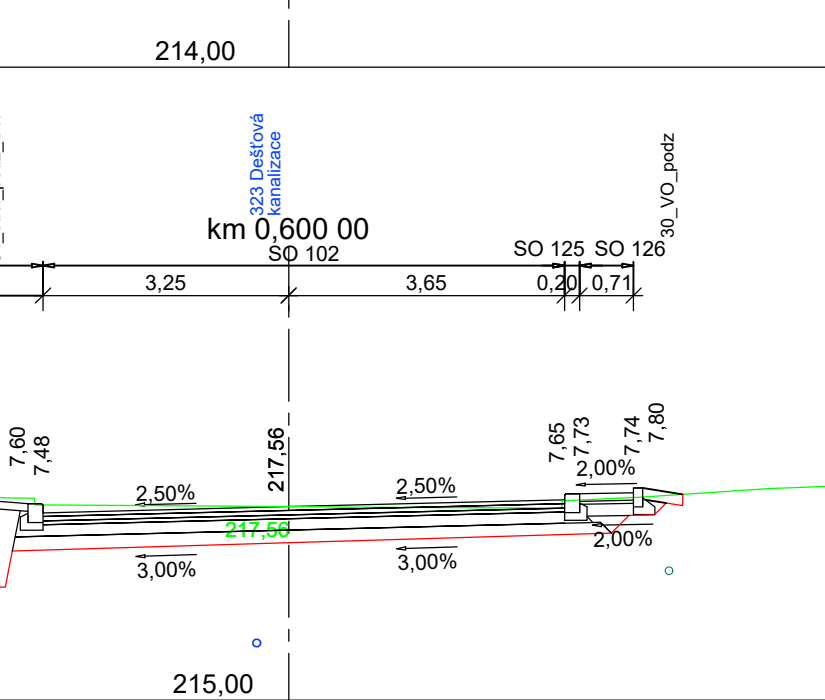



SO 113 Rekonstrukce MK

CHARAKTERISTICKÉ PŘÍČNÉ ŘEZY 1:100

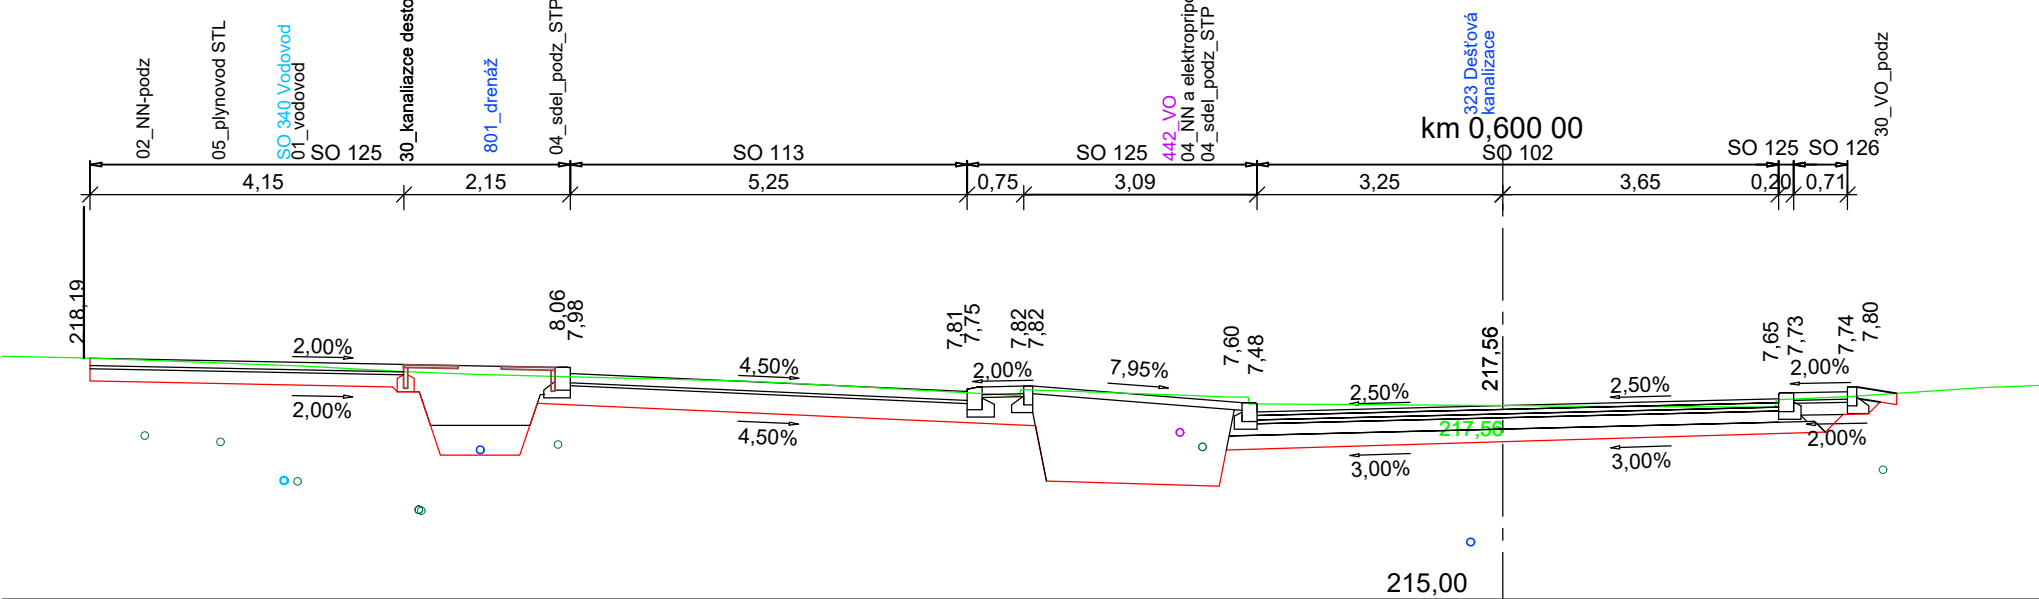

D		SO 113	
SOUŘADNICOVÝ SYSTÉM : S-JTSK VÝŠKOVÝ SYSTÉM : Bpv		ZHOTOVITEL ČASTÍ PD	
VEDOUcí PROJEKTANT	ING. M. KROUPAROVÁ	<i>[Signature]</i>	 Masná 1493/8, 702 00 Ostrava
ZODPOVĚDNÝ PROJEKTANT	ING. L. ROZMBACHOVÁ	<i>[Signature]</i>	
VYPRACOVÁL	ING. L. ROZMBACHOVÁ	<i>[Signature]</i>	
KONTROLOVAL	ING. E. KONEČNÝ	<i>[Signature]</i>	
KRAJ: STŘEDOČESKÝ		MĚO/OD: REVNICE	
K.Ú.: REVNICE		DATUM : SRPEN 2023 FORMÁT : 8 x A4	
SO 113 Rekonstrukce MK		MĚŘÍTKO : 1:100	
		ÚČEL : PDPS	
		ČÍS. ZAKÁZKY : 5/17 102	
		ARCHIVNÍ ČÍS. :	
NÁZEV PŘÍLOHY:		ČÍS. SOUPRAVY : ČÍS. PŘÍLOHY :	
CHARAKTERISTICKÉ PŘÍČNÉ ŘEZY		5	