



PE 110 - 108m

”H”

SO 340 0bn
F

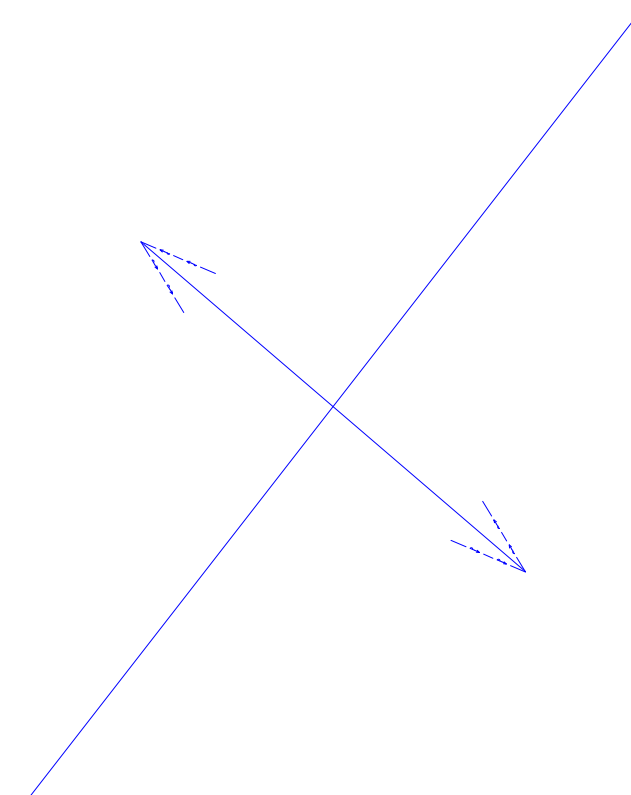

Souřadnicový systém JTSK Výškový systém Bpv			
VYPRACOVAL: AVOZ – ING. ALEŠ VOŽENÍLEK, ING. MAREK VOŽENÍLEK		ČÍSLO : INŽENÝRSKÉ SÍTĚ	
ZODPOV. PROJEKTANT ČÁSTI : ING. ALEŠ VOŽENÍLEK		KAT. OZNAČENÍ : VŠENORY	
RAZITOK : DATUM : 07/2023	NÁZEV OBJEKTU : SO 340 –OPRAVA VODOVODU		
MĚŘÍTKO : 1:250	NÁZEV VÝKRESU/TEXTU : KLADEČSKÉ SCHÉMA "H"		ČÍSLO VÝKRESU : 4h
STUPEŇ : PDPs	VYPRACOVAN : Ing. Aleš Voženílek, Ing. Marek Voženílek		