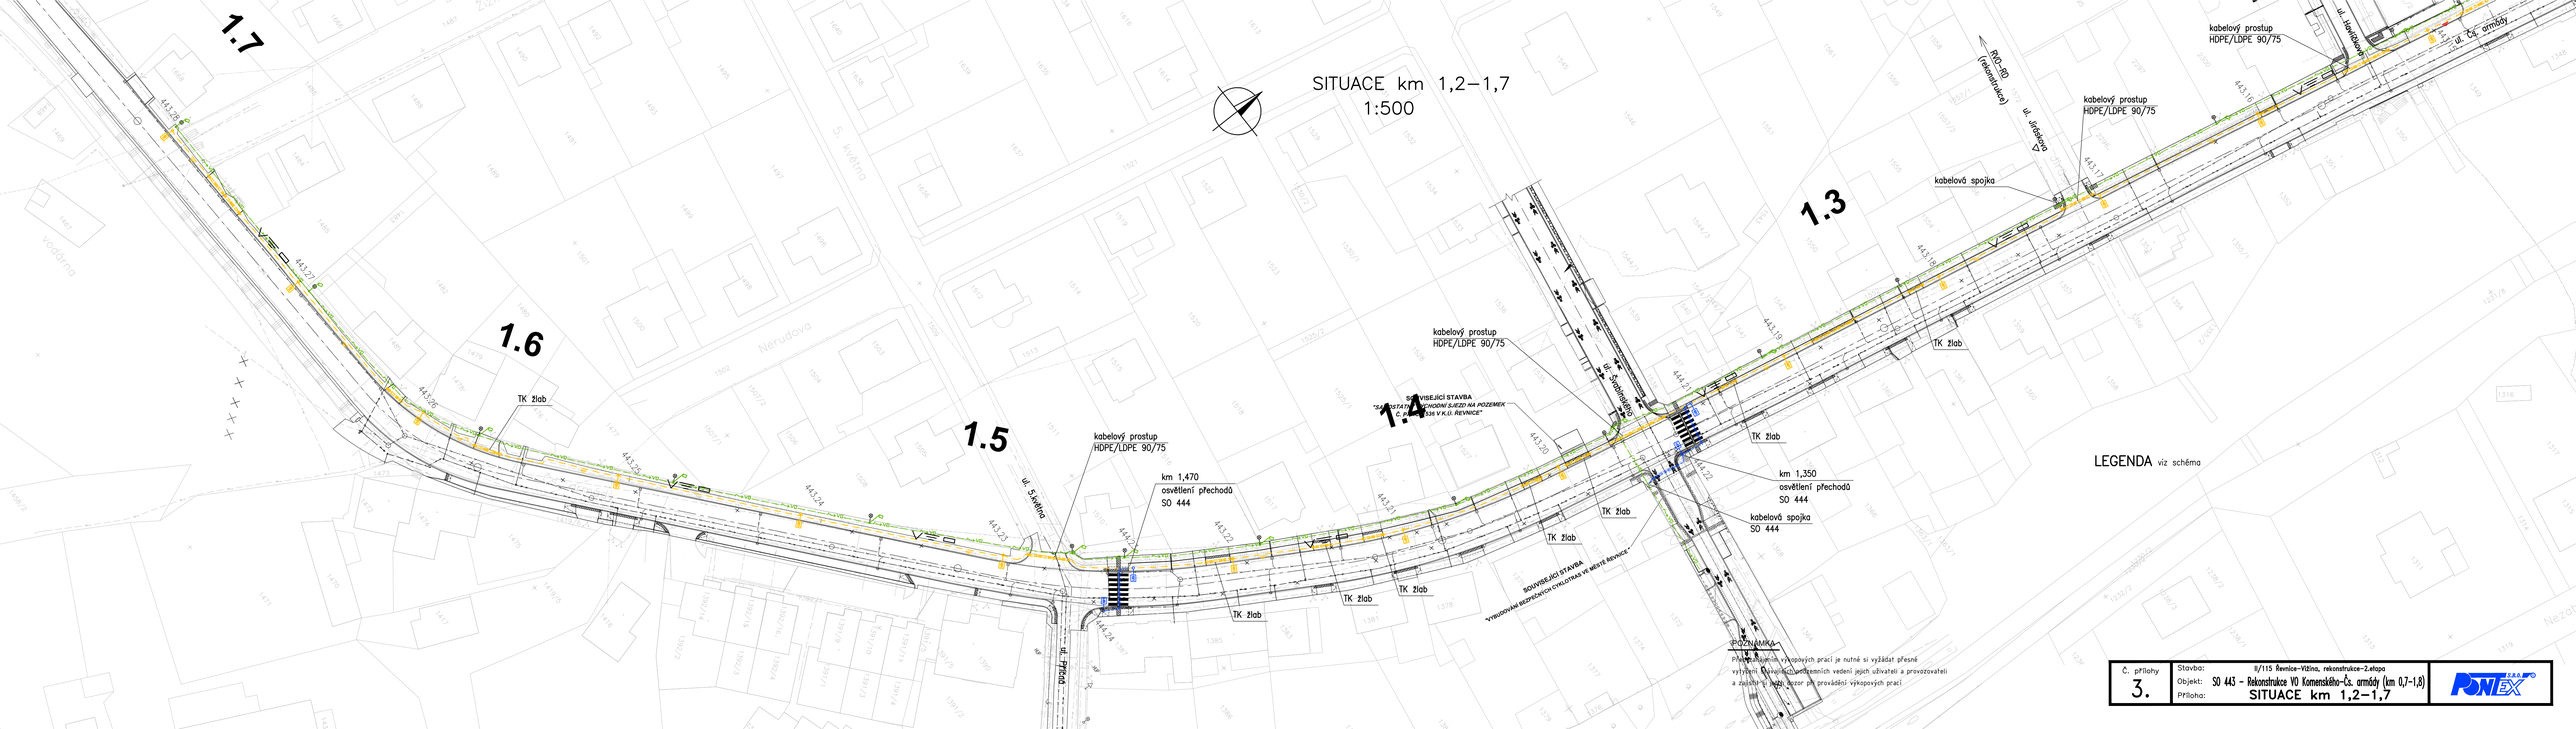

č. přílohy	Stavba:	II/115 Řevnice–Vižina, rekonstrukce–2.etapa
3.	Objekt:	SO 443 – Rekonstrukce VO Komenského–Čs. armády (km 0,7–1,8)
	Příloha:	SITUACE km 1,2–1,7