# II/115 Řevnice - Vižina, rekonstrukce - 2. etapa

## SO 125 Rekonstrukce chodníků a sjezdů

## Situace - 2. díl, km 0,500 - km 1,100 1:500

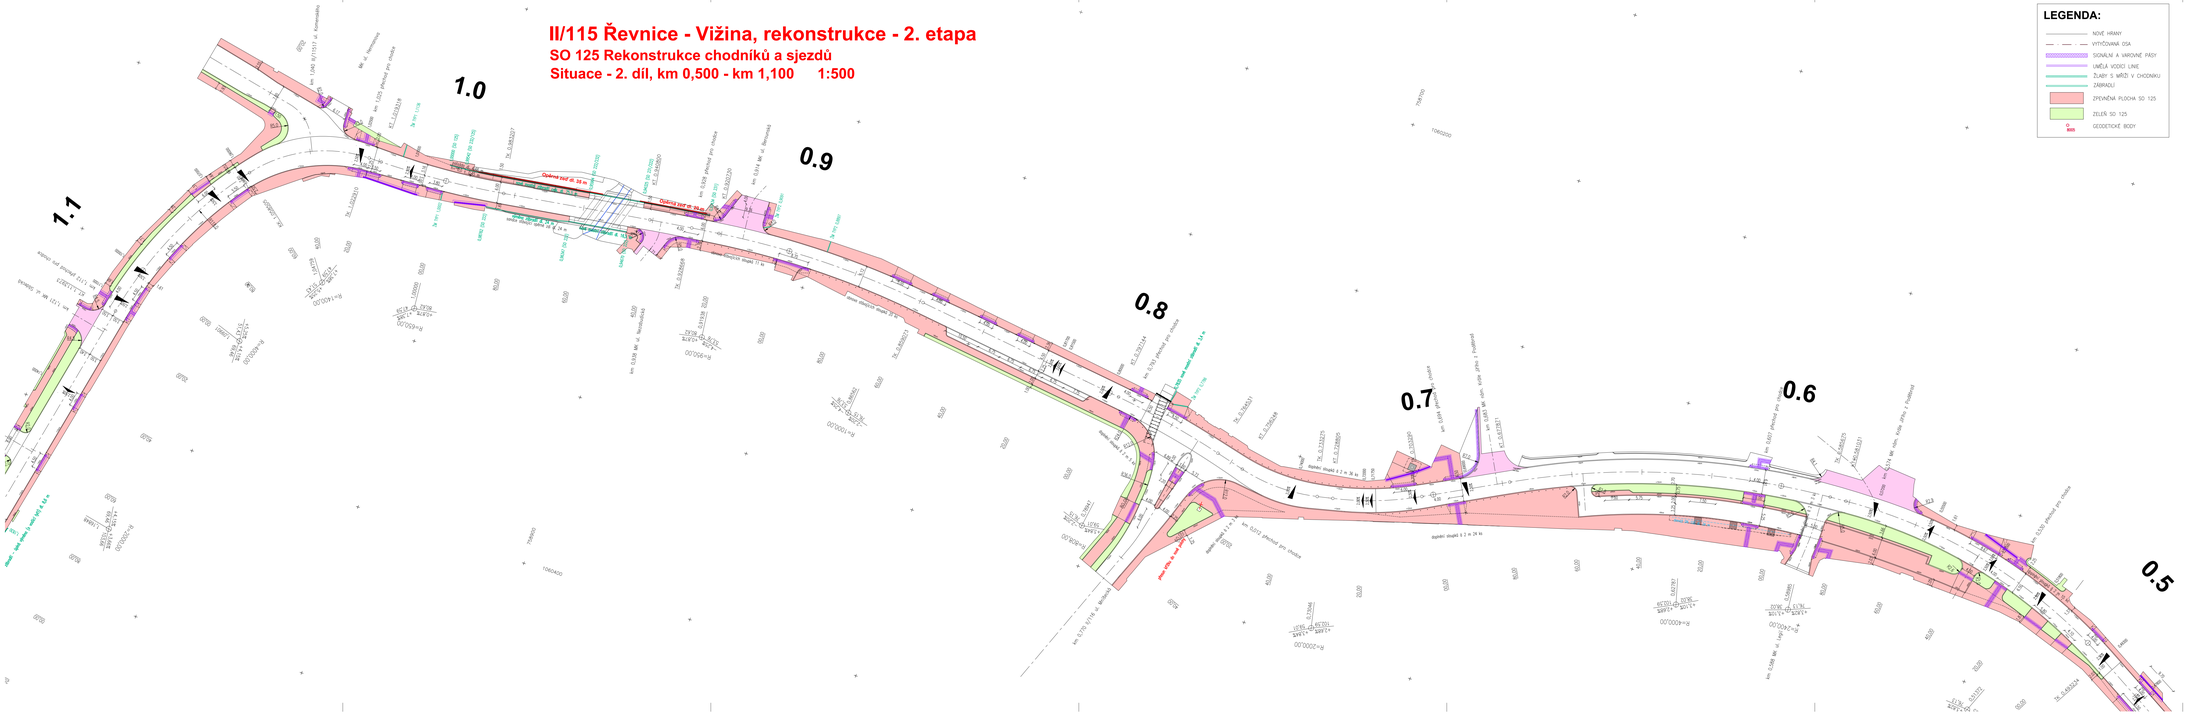


**LEGENDA:**

- NOVÉ HRANY
- VYTYČOVANÁ OSA
- SIGNÁLNÍ A VÁROVNÉ PÁSY
- UMĚLÁ VODICÍ LINIE
- ŽLABY S MŘÍŽÍ V CHODNÍKU
- ZÁBRADLÍ
- ZPEVNĚNÁ PLOCHA SO 125
- ZELEŇ SO 125
- GEODETICKÉ BODY

**II/115 Řevnice - Vižina, rekonstrukce - 2. etapa**

**PROJEKTOVÁ DOKUMENTACE PRO PROVÁDĚNÍ STAVBY** **SRPEN 2023**

OBJEDNATEL

STŘEDOČESKÝ KRAJ
Zborovská 11, 150 21 Praha 5

ZHOTOVITEL

SHB, akciová společnost
Masná 8, 702 00 Ostrava

HLAVNÍ INŽENÝR PROJEKTU: ING. HUBERT ŘEHULKA

# D SO 125

SOUŘADNICOVÝ SYSTÉM : S-JTSK
VÝŠKOVÝ SYSTÉM : Bpv

ZHOTOVITEL ČÁSTI PD

| | | |
|---|---|---|
| VEDOUCÍ PROJEKTANT | ING. M. KROUPAROVÁ | |
| ZODPOVĚDNÝ PROJEKTANT | ING. L. ROZMBACHOVÁ | |
| VYPRACOVAL | ING. L. ROZMBACHOVÁ | |
| KONTROLOVAL | ING. E. KONEČNÝ | |

SHB
projekce dopravních cest
Masná 1/1658, 702 00 Ostrava

| | | | |
|---|---|---|---|
| KRAJ: STŘEDOČESKÝ | MAJ/OD: ŘEVNICE | DATUM | SRPEN 2023 |
| K.Ú.: ŘEVNICE | | FORMÁT | 7 x A4 |
| NÁZEV OBJEKTU: | | MĚŘÍTKO | 1:500 |
| **SO 125 Rekonstrukce chodníků a sjezdů** | | ČÍSL | POPS |
| | | ČÍSL ZAKÁZKY | 5/17 102 |
| | | MĚNOVÁ ČÍS. | |
| NÁZEV PŘÍLOHY: **VYTYČOVACÍ VÝKRES - 2. díl, km 0,500 - km 1,100** | | ČÍS. SOUPRAVY | ČÍS. PŘÍLOHY: **6.2** |