


II/115 Řevnice - Vižina, rekonstrukce - 2. etapa

SO 801 Výsadba stromů na náměstí

Situace 1:250

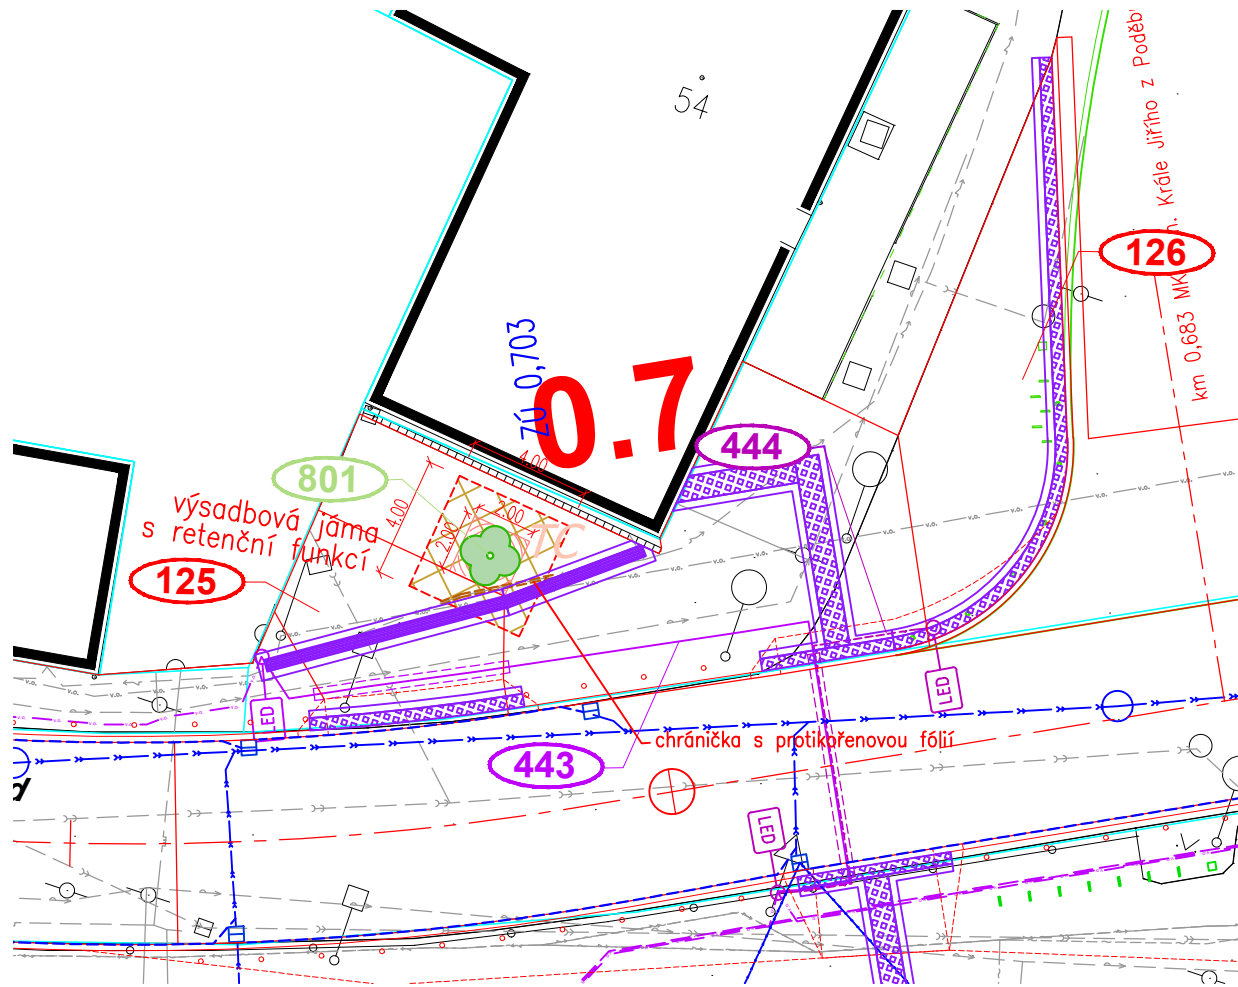

LEGENDA:

VSakovací RÝHA

NOVÝ STROM SE STROMOVOU MŘÍŽÍ

VSakovací RÝHA

KOŘENOVÁ BARIÉRA

DRENÁŽ VSakovací RÝHY

NOVÉ HRANY

NOVÝ OBRUBNÍK

STÁVAJÍCÍ HRANY

SIGNÁLNÍ A VAROVNÉ PÁSY

UMĚLÁ VODÍCÍ LINIE

HRANICE PARCEL
ČÍSLA PARCEL

KÁCENÍ

SOUVISEJÍCÍ STAVBY:

PŘED REALIZACÍ

SOUVISEJÍCÍ STAVBA VODOVODU

SOUVISEJÍCÍ STAVBA EL. PODZEMNÍ VEDENÍ NN

JÍŽ REALIZOVANÁ

STÁVAJÍCÍ SÍŤ:

EL. PODZEMNÍ VEDENÍ NN

EL. NADZEMNÍ VEDENÍ NN

EL. PODZEMNÍ VEDENÍ VN

EL. NADZEMNÍ VEDENÍ VN

EL. NADZEMNÍ VEDENÍ VVN

EL. NADZEMNÍ VEDENÍ ZVN

PLYNOVOD STL

PLYNOVOD VTL

VEŘEJNÉ OSVĚTLENÍ

SDĚLOVACÍ KABELY NADZEMNÍ

SDĚLOVACÍ KABELY STP

DEŠŤOVÁ KANALIZACE

SPLAŠKOVÁ KANALIZACE

VODOVOD

PŘELOŽKY SÍŤ:

KANALIZACE DEŠŤOVÁ

KANALIZACE SPLAŠKOVÁ

SDĚLOVACÍ KABELY NADZEMNÍ

SDĚLOVACÍ KABELY PODZEMNÍ

EL. PODZEMNÍ VEDENÍ NN


VEŘEJNÉ OSVĚTLENÍ

OCHRANA KABELŮ

REKTIKACE/NOVÉ UV

ŽLABY S MŘÍŽÍ V CHODNÍKU

RUŠENÍ STÁVAJÍCÍCH SÍŤÍ

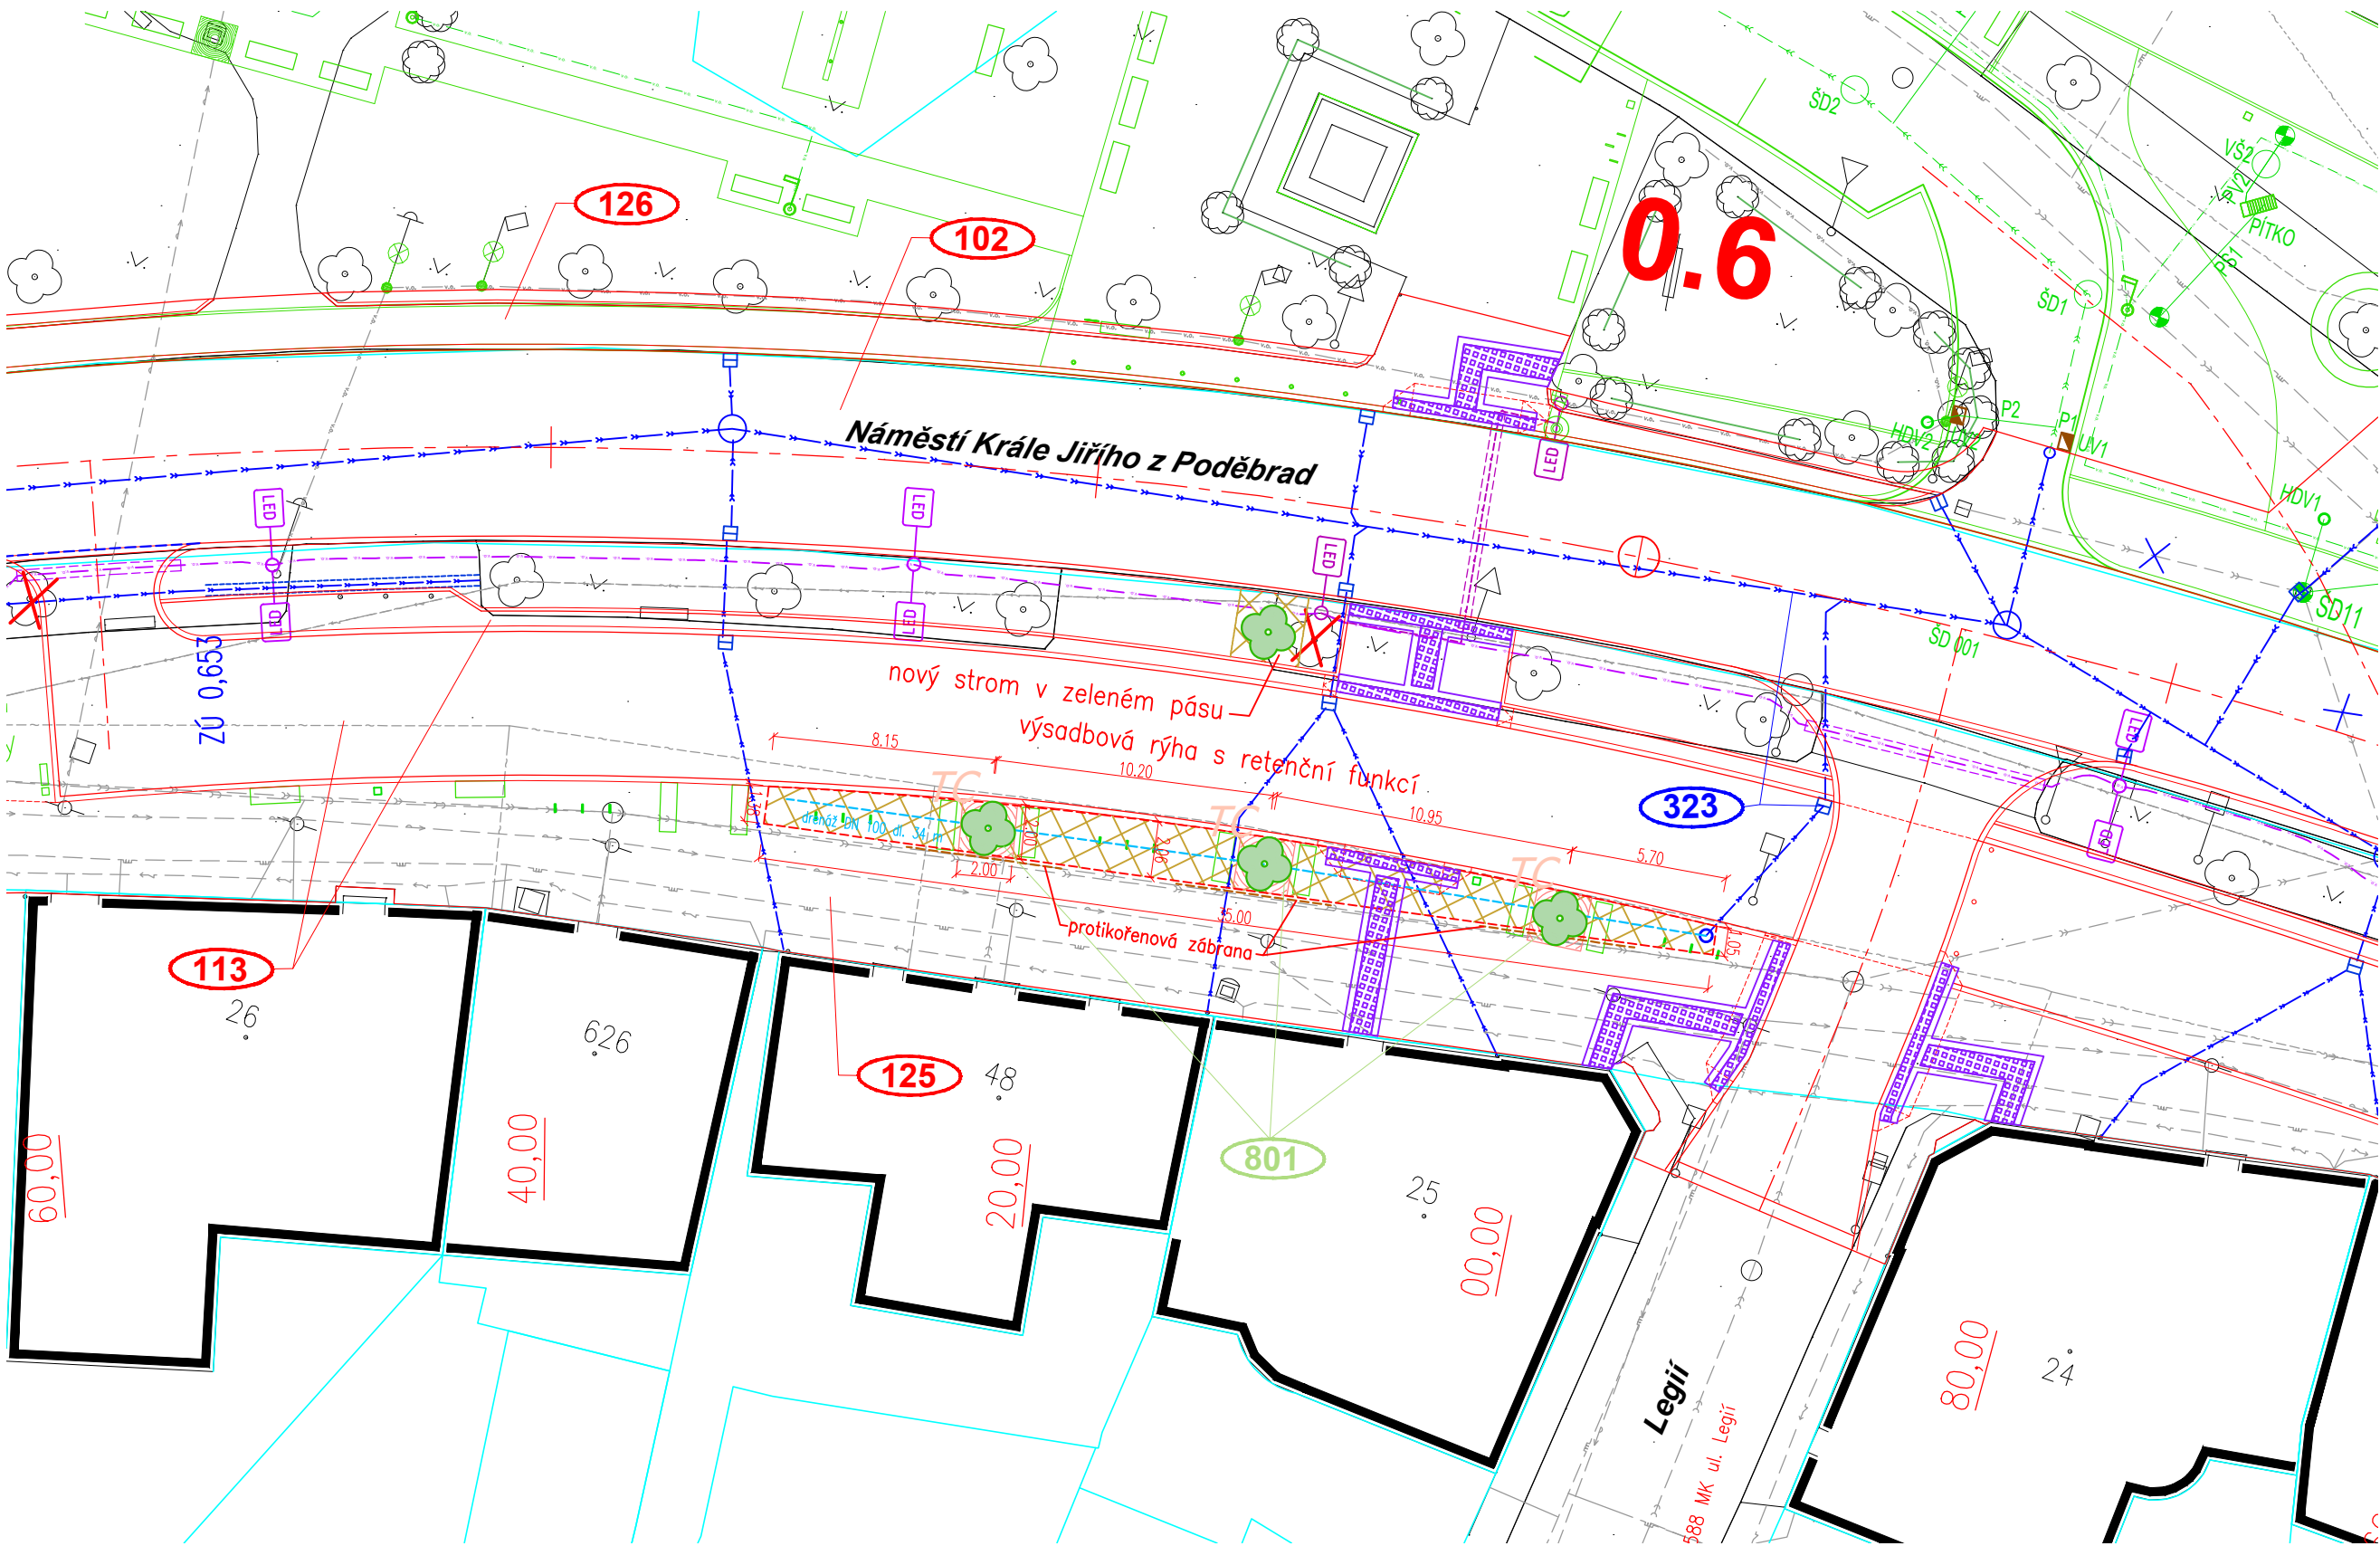

SORTIMENT DŘEVIN		
Název latinsky (zkr.)	Název česky	počet
Tilia cordata (TC)	Lípa srdčitá	5 ks

SOUŘAD. SYSTÉM: S-JTSK

VÝŠKOVÝ SYSTÉM: Bpv

II/115 Řevnice - Vižina, rekonstrukce - 2. etapa

NÁZEV PŘÍLOHY:

SITUACE 1:250

SO 801

PDPS

DATUM

SRPEN 2023

PŘÍLOHA č. 2