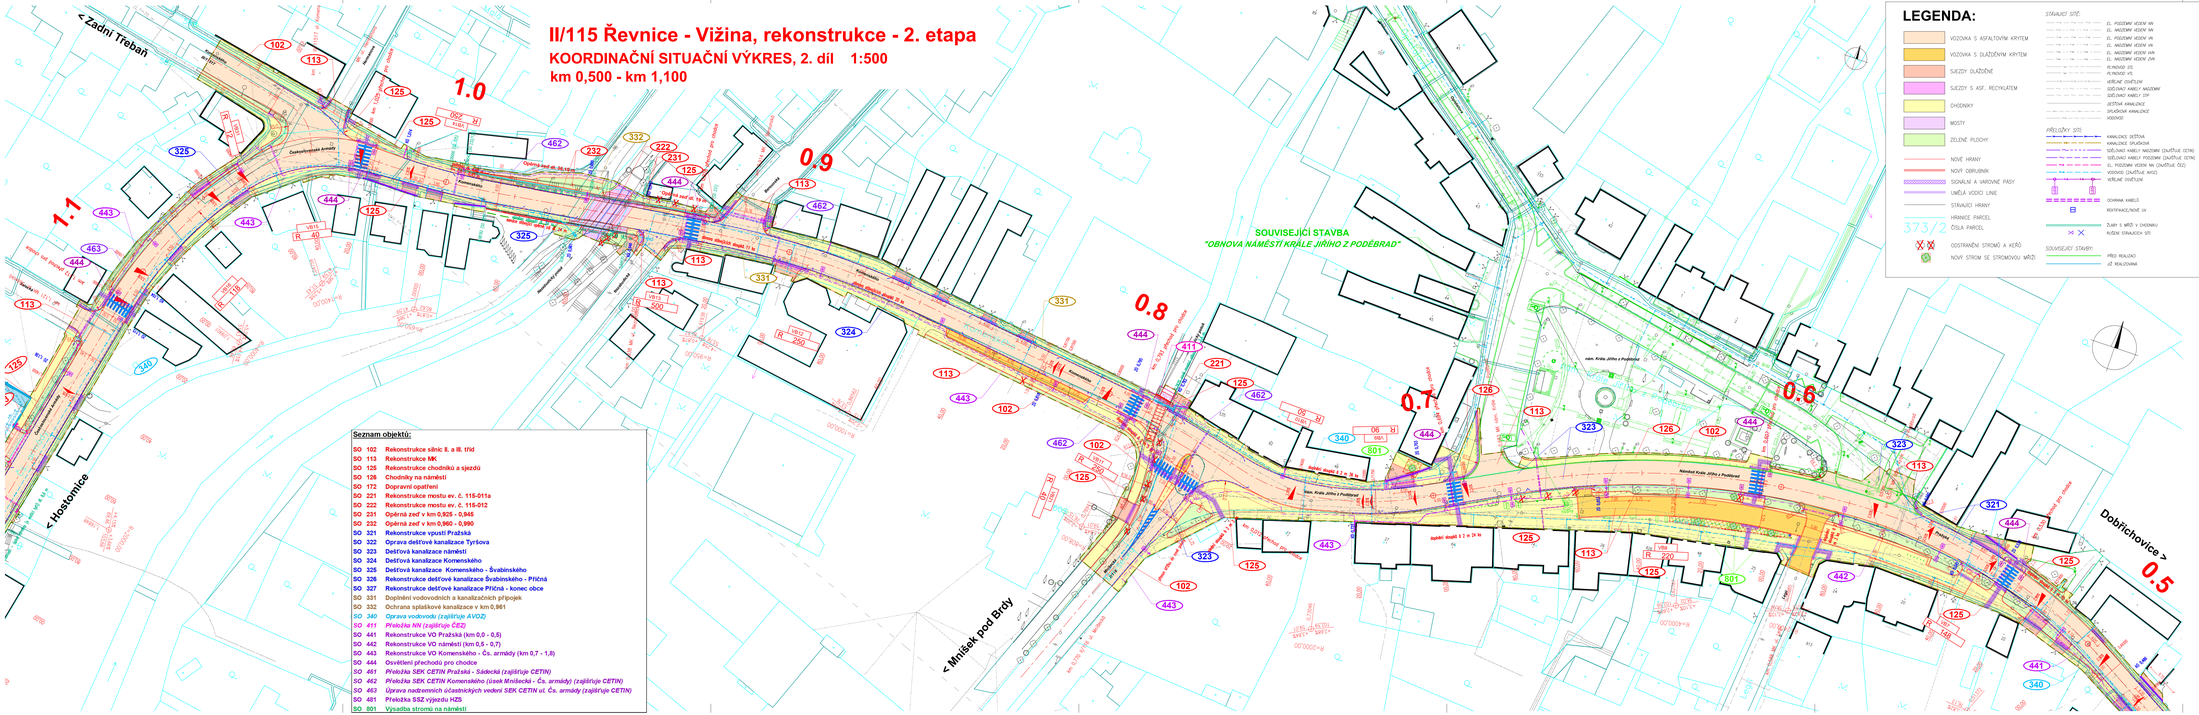

II/115 Řevnice - Vižina, rekonstrukce - 2. etapa

PROJEKTOVÁ DOKUMENTACE PRO PROVÁDĚNÍ STAVBY — SRPEN 2023

OBJEDNATEL
STŘEDOČESKÝ KRAJ
Zborovská 11, 150 21 Praha 5

ZHOTOVITEL
SHB, akciová společnost
Masná 8, 702 00 Ostrava
HLAVNÍ INŽENÝR PROJEKTU: ING. HUBERT REHULKA

C

SOUŘADNICOVÝ SYSTÉM: S-JTSK
VÝŠKOVÝ SYSTÉM: Bpv

ZHOTOVITEL ČÁSTI PD

PROJEKT. PROJEKTANT	ING. M. KROUPAROVÁ
ZODPOVĚDNÝ PROJEKTANT	ING. L. ROZMARICHOVÁ
VYPRACOVAL	ING. M. KROUPAROVÁ
KONTROLOVAL	ING. E. KONEČNÝ

KRAJ: STŘEDOČESKÝ | MAJ./OD.: ŘEVNICE
KÚ: ŘEVNICE
MAJET. PŘÍSLUŠ.:

DATUM: SRPEN 2023
FORMÁT: 7 x A4
MĚŘÍTKO: 1:500
ČÍSL.: PDPS
ČÍS. ZAKÁZKY: S/17 102
ARCHIVNÍ ČÍS.:

KOORDINAČNÍ SITUAČNÍ VÝKRES
2.díl, km 0,500 - 1,100

STUPEŇ DOKUMENTACE	VÝKRES PROJEKTU
DSP	C.2.2