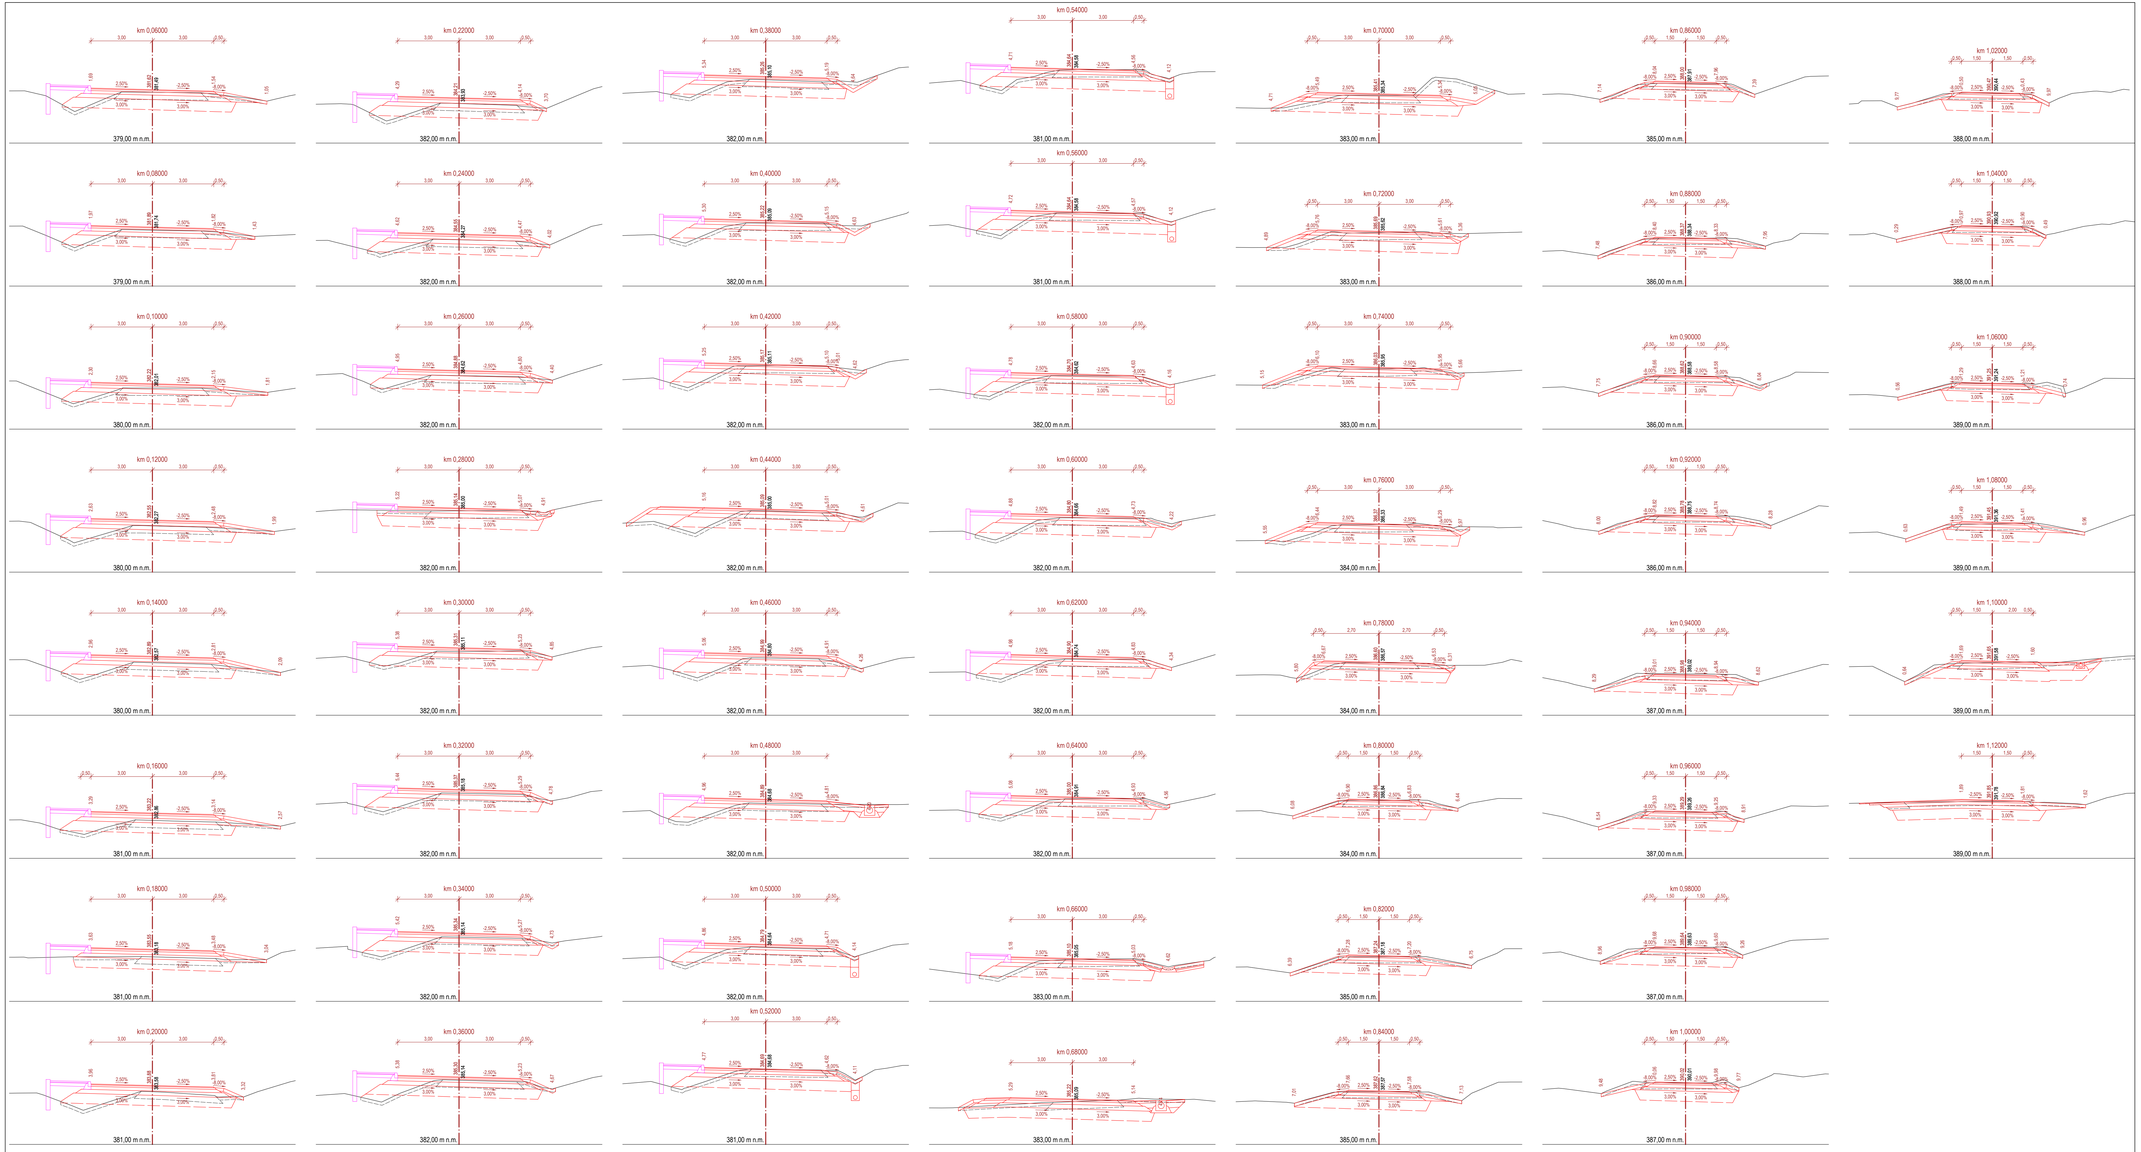

NÁZEV STAVBY:

DRAHELČICE, ULICE POLNÍ - PD

ZPRACOVATEL:

OBJEDNATEL:

KRAJSKÁ SPRÁVA A ÚDRŽBA SILNIC STŘEDOČESKÉHO KRAJE, příspěvková organizace

ZBOROVSKÁ 11
150 21, PRAHA 5

ZHOTOVITEL:

SPOLEČNOST AFSAG PRIS

HIP: ING. JAN VANĚK

VEDOUCÍ SPOLEČNOSTI:	ÚČASTNÍK SPOLEČNOSTI:	ÚČASTNÍK SPOLEČNOSTI:
AFRY AFRY CZ s.r.o. MAGISTŘI 1275/13 140 00 PRAHA 4 ČESKÁ REPUBLIKA	SAGASTA SAGASTA s.r.o. NOVOHRADSKÁ 1010/14 140 21 PRAHA 4 ČESKÁ REPUBLIKA	PRIS PRIS s.r.o. OSOVÁ 117/20 620 00 BRNO ČESKÁ REPUBLIKA

SOUŘADNICOVÝ S-JTSK, VÝŠKOVÝ SYSTÉM Bpv

OBJEDNATEL:

KRAJSKÁ SPRÁVA A ÚDRŽBA SILNIC, příspěvková organizace

ZBOROVSKÁ 11
150 21, PRAHA 5

ZHOTOVITEL:

AFRY CZ s.r.o.
MAGISTŘI 1275/13
140 00 PRAHA 4
tel.: +420 277 005 500
www.afry.cz

HLAVNÍ INŽENÝR PROJEKTU:	ZODPOVĚDNÝ PROJEKTANT:	VYPRACOVAL:	KONTROLOVAL:
Ing. JAN VANĚK	Ing. JAN VANĚK	Bc. TOMÁŠ BARTÁK	Ing. JAKUB VYHNÁLEK

NÁZEV PROJEKTU:

DRAHELČICE, ULICE POLNÍ - PD

ČÁST:	DOKUMENTACE OBJEKTŮ
STAVEBNÍ OBJEKT:	SO 101 - Rekonstukce ulice Polní, SO 130 - Sjezdy pozemek 983, SO 190 - Dopravní značení
PŘÍLOHA:	CHARAKTERISTICKÉ PŘÍČNÉ ŘEZY

		ČÁST:	PŘÍLOHA Č.:	ČÍSLO PARE:
KRAJ:	STŘEDOČESKÝ KRAJ	D.2	4	
DATUM:	10/2021			
STUPEŇ:	PDPS			
MĚŘÍTKO:	1:100			
Č. ZAKÁZKY:	2020/0085			

TISK DATUM/ČAS/OSOBA: 22.09.2021 16:22:49 Barták, Tomáš

ULOŽENÍ DATUM/ČAS/OSOBA: 20/09/2021 16:04:53 Barták, Tomáš