



PREFABRIKOVANÁ HORSKÁ VPUSTĚ

ŘEZ A – A'

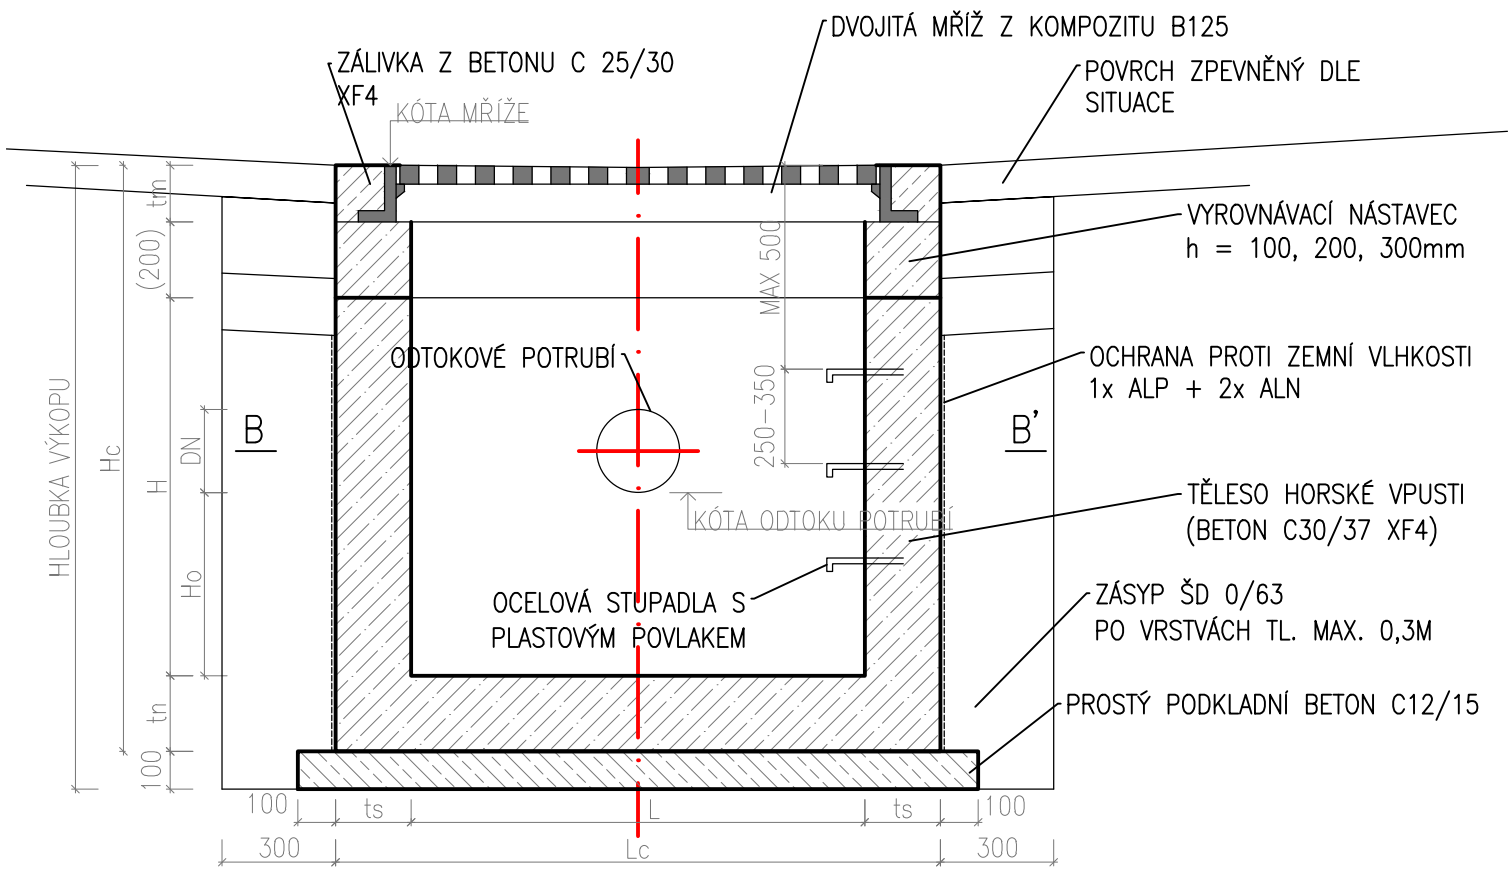


ŘEZ B – B'

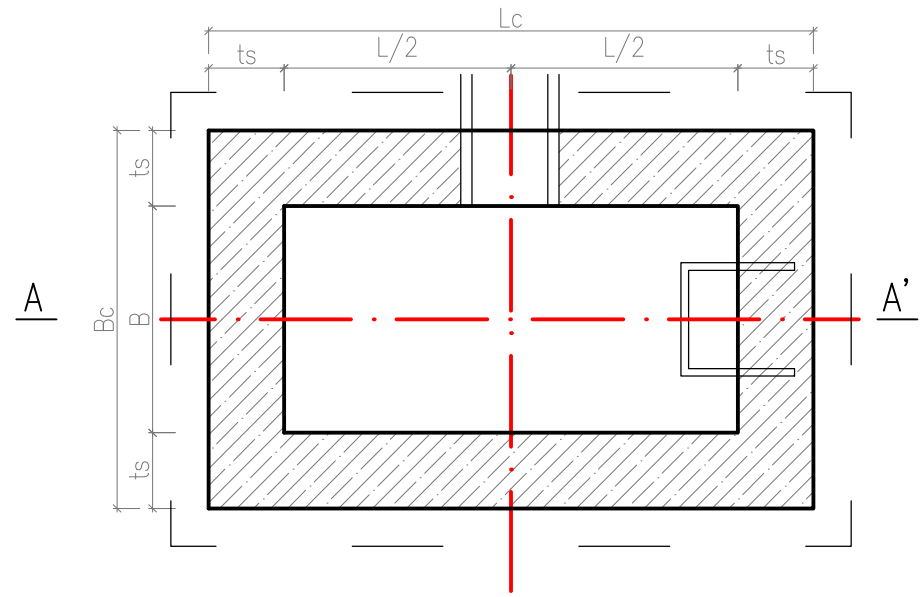

ROZMĚRY VPUSTI [mm]			
L	délka	1200	
B	šířka	600	
H	výška	1530	
ts	tl. stěny	150	
tn	tl. dna	115	
Ho	min. hloubka kalového prost.	600	
DN	průměr potrubí	200	
tm	výška mříže	135	
Lc	celková délka	1500	
Bc	celková šířka	900	
Hc	celková výška	1680	

Investor:

Obec Senohraby
PŘÍČNÁ 61, 251 66 SENOHRABY

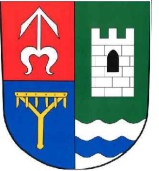

Souřadnicový systém: S-JTSK
Výškový systém: Bpv

ETAPA 1

Číslo zakázky:	24 286 00	HIP:	Ing. Pavel HRDINA
Schválil:	Ing. Petr SOUČEK	Zodp. projektant:	Ing. Pavel HRDINA
Tech. kontrola:	Martin TESLEVIČ	Vypracoval:	Ing. Vladimír NEJEDLO
727840872, mte@pontex.cz		vne@pontex.cz	



Praha 4, Bezová 1658, 147 14
tel: +420 241096735 fax: +420 244461038

Objednatel:	Obec Senohraby	Obec:	Senohraby	Kraj:	Středočeský
Akce:	III/6031 SENOHRABY, PRŮTAH			Datum	Stupeň
Část:	D.1 STAVEBNÍ ČÁST			11/2024	PDPS
Objekt:	SO 301 – OBNOVENÍ DEŠŤOVÉ KANALIZACE			Souprava	Č. přílohy
Příloha:	VZOROVÁ SESTAVA HORSKÉ VPUSTI 1:20				2.f