


OSA 101

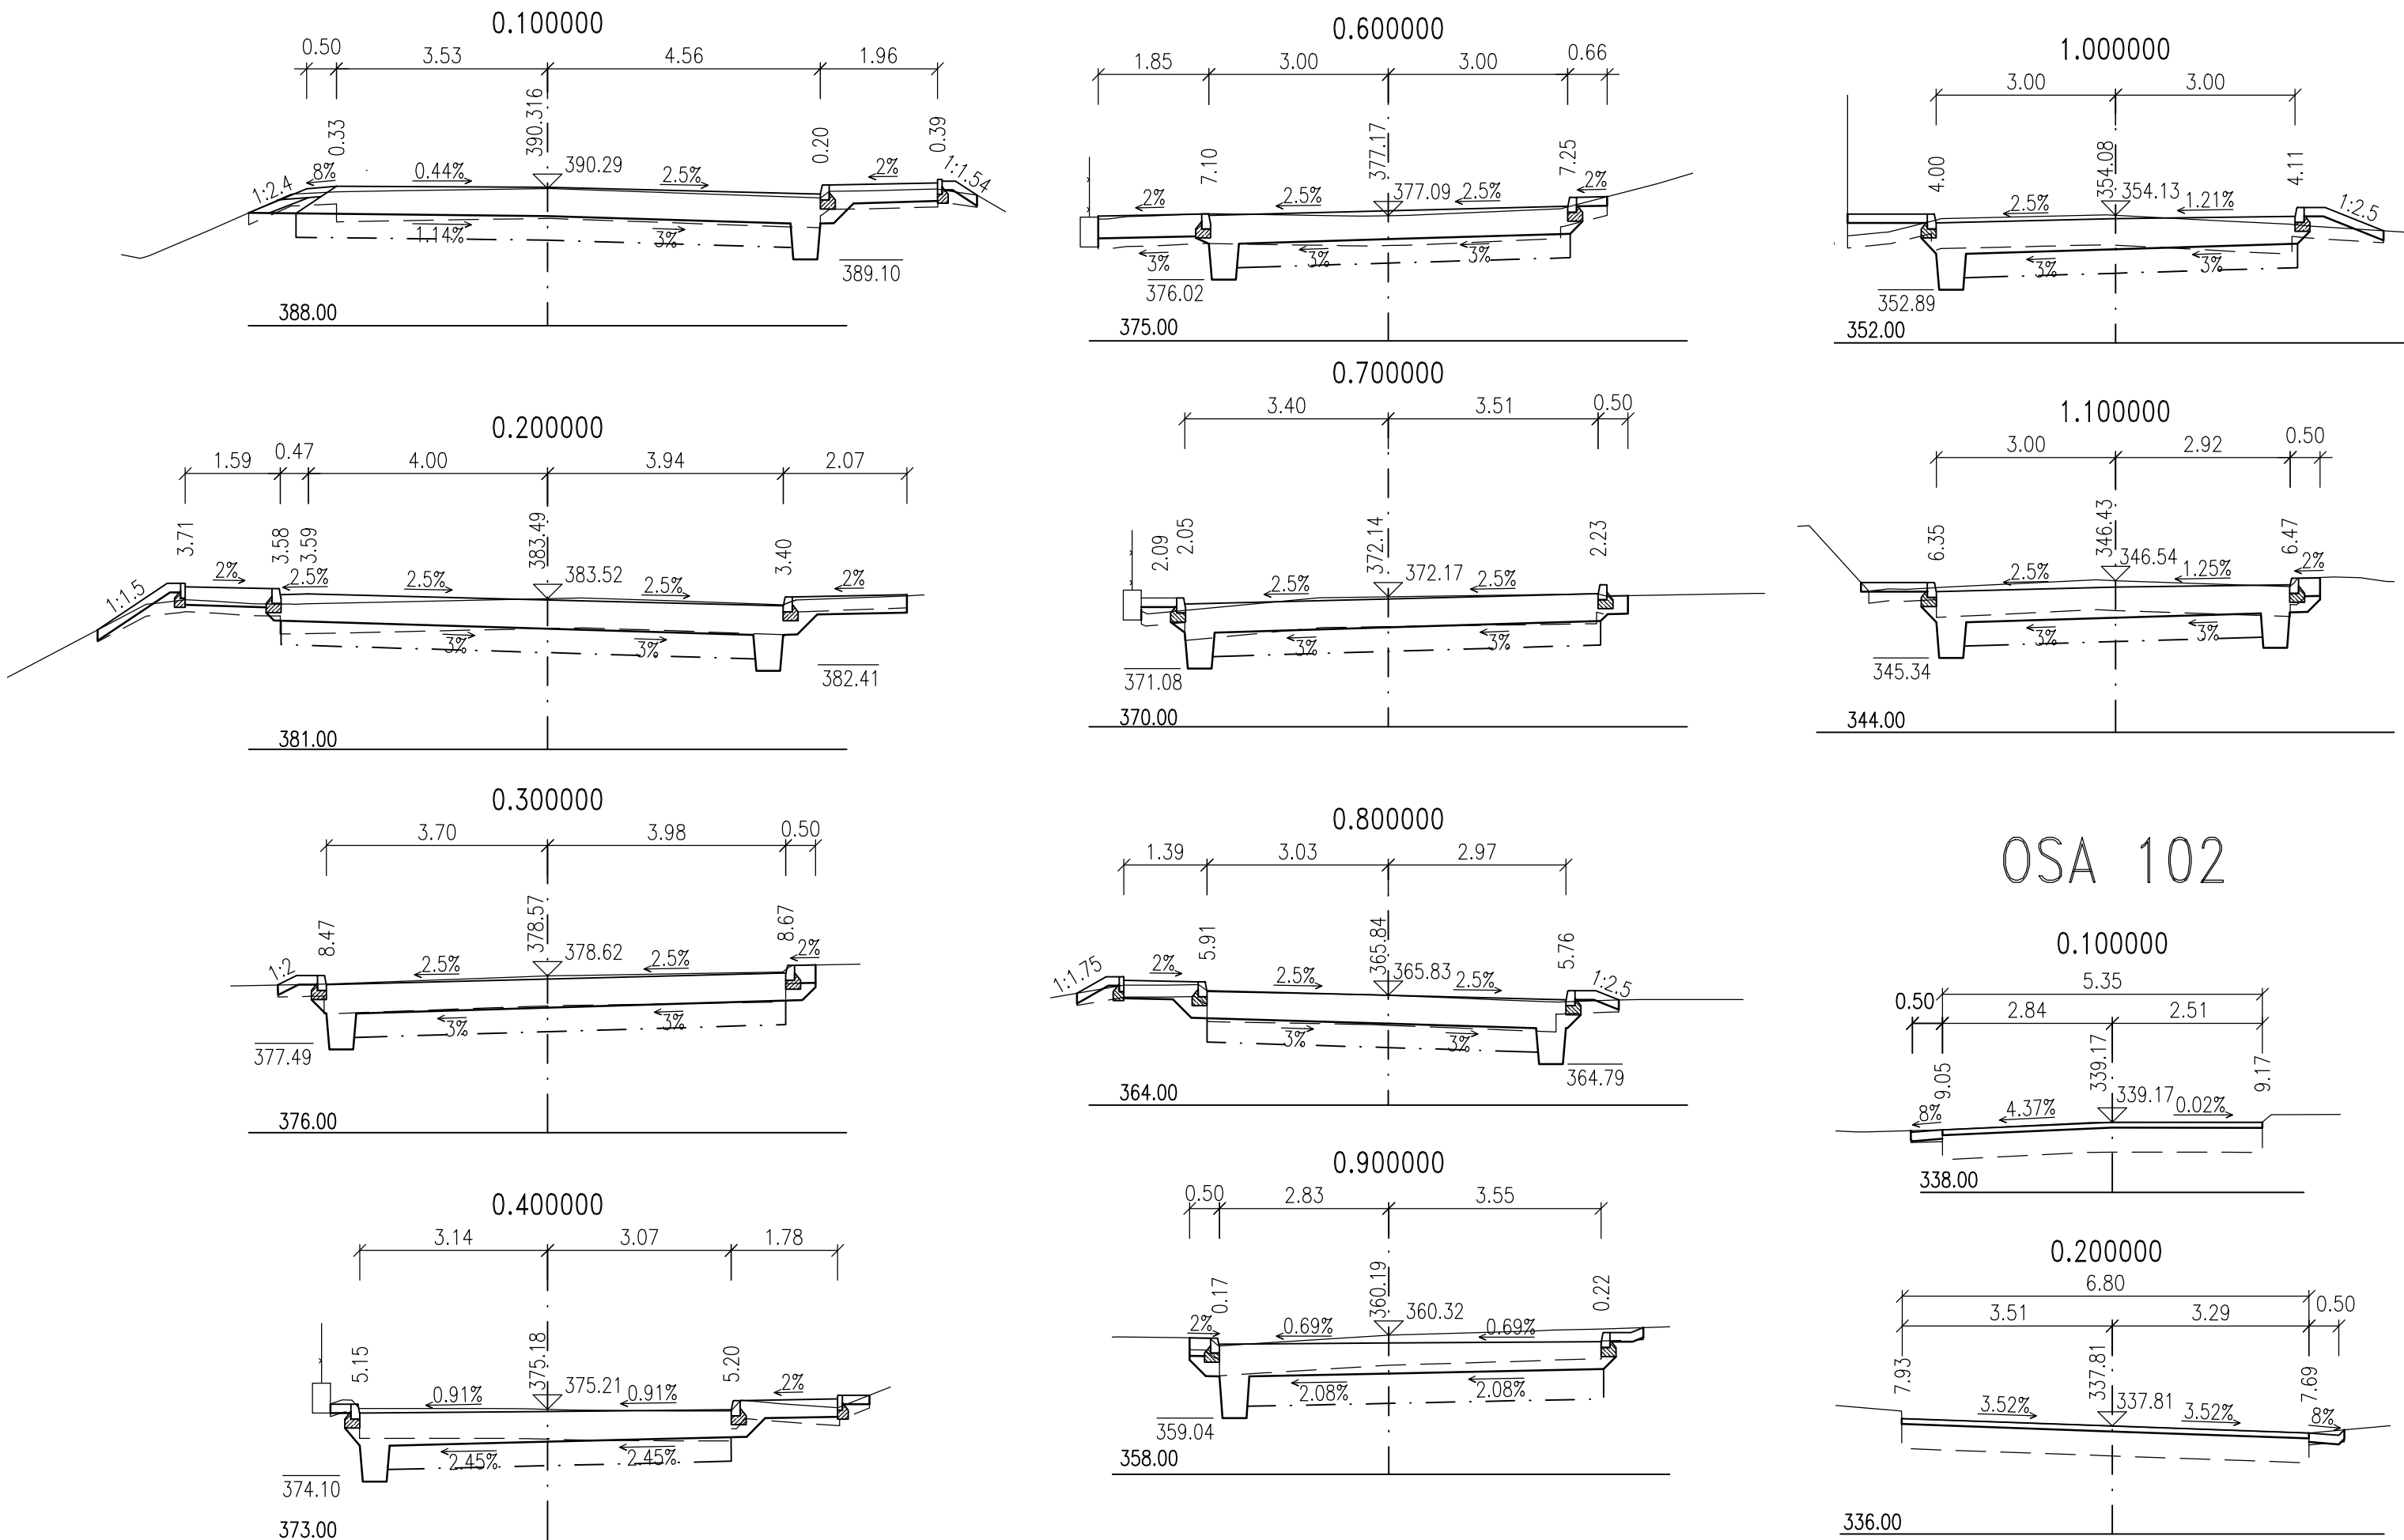

Investor:

STŘEDOČESKÝ KRAJ

ZBOROVSKÁ 11, 150 21 – PRAHA 5

Středočeský kraj

Zhotovitel:

Společnost APIS–PONTEX–TOPCON–GEOTEC

Správce společnosti: Ateliér projektování inženýrských staveb, s.r.o.  
OHRADNÍ 24b, 140 00 – PRAHA 4

ATELIÉR PROJEKTOVÁNÍ INŽENÝRSKÝCH STAVEB, s.r.o.  
OHRADNÍ 24B  
140 00 PRAHA 4 - MICHLE

Společníci:

Pontex, spol. s r.o.  
BEZOVÁ 1658, 147 14 PRAHA 4

TOP CON SERVIS s.r.o.  
VARŠAVSKÁ 249/30, 120 00 PRAHA 2

GeoTec-GS, a.s.  
CHMELOVÁ 2920/6, 106 00 PRAHA 10

Souřadnicový systém: S–JTSK  
Výškový systém: Bpv

ETAPA 1

Číslo zakázky:	17 251 00	HIP:	Ing. Pavel HRDINA 736662206, phr@pontex.cz	<div> Praha 4, Bezová 1658, 147 14 tel: +420 241096735 fax: +420 244461038</div>
Schválil:	Ing. Petr SOUČEK	Zodp. projektant:	Ing. Pavel HRDINA 736662206, phr@pontex.cz	
Tech. kontrola:	Martin TESLEVIČ	Vypracoval:	Ing. Jan ŠÁTEK	
727840872, mte@pontex.cz		727976919, jsa@pontex.cz		

Objednatel:	Středočeský kraj	Obec:	Senohraby	Kraj:	Středočeský	
Akce:	III/6031 SENOHRABY, PRŮTAH				Datum	Stupeň
Část:	D.1 STAVEBNÍ ČÁST				11/2024	PDPS
Objekt:	SO 101 – SILNICE III/6031				Souprava	Č. přílohy
Příloha:	CHARAKTERISTICKÉ PŘÍČNÉ ŘEZY 1:100					2.d