



LOKALITA B
VZOROVÝ PŘÍČNÝ ŘEZ V MÍSTĚ SJEZDU

LOKALITA A, B
VZOROVÝ PŘÍČNÝ ŘEZ V MÍSTĚ PŘECHODU PRO CHODCE

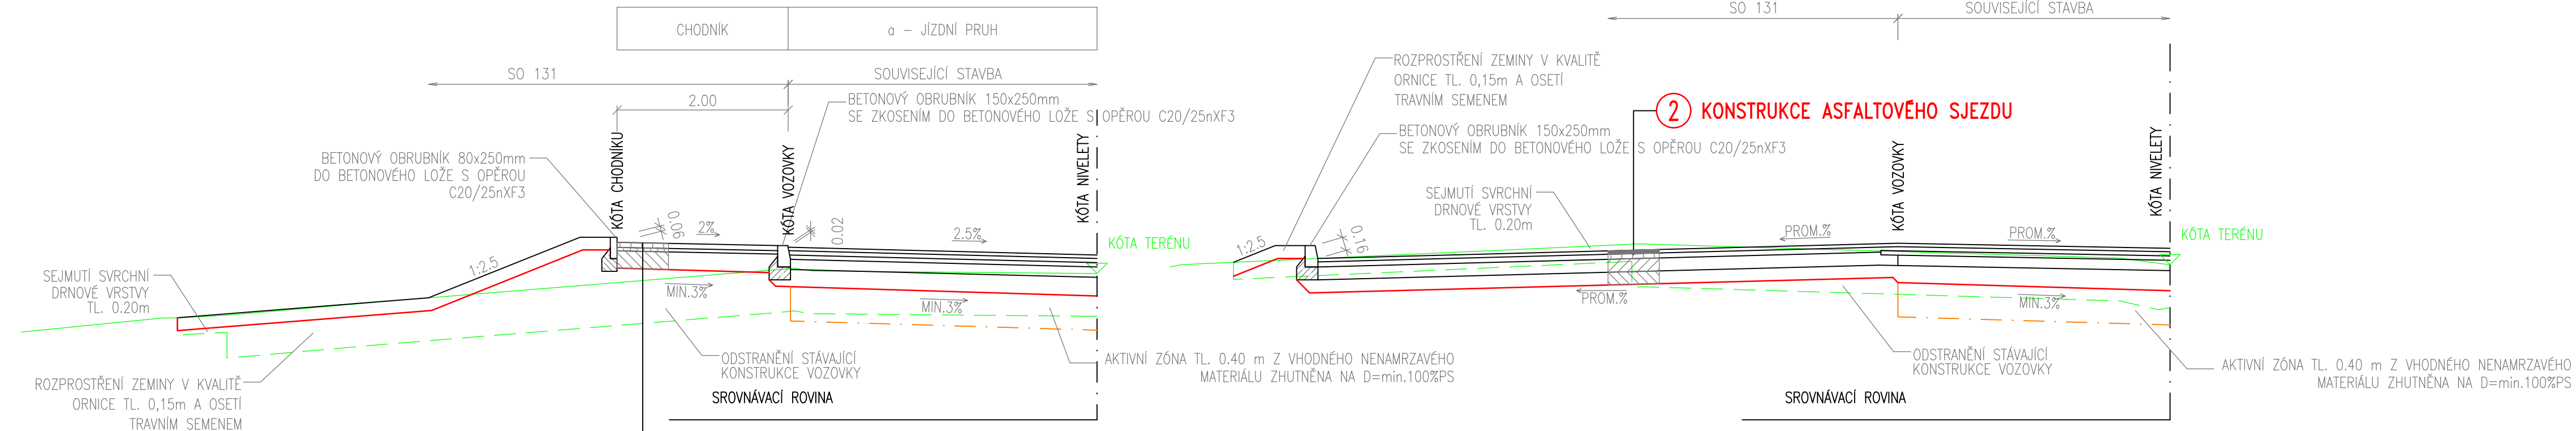

KONSTRUKCE CHODNÍKU ①
LOKALITA C
V MÍSTĚ PŘECHODU PRO CHODCE

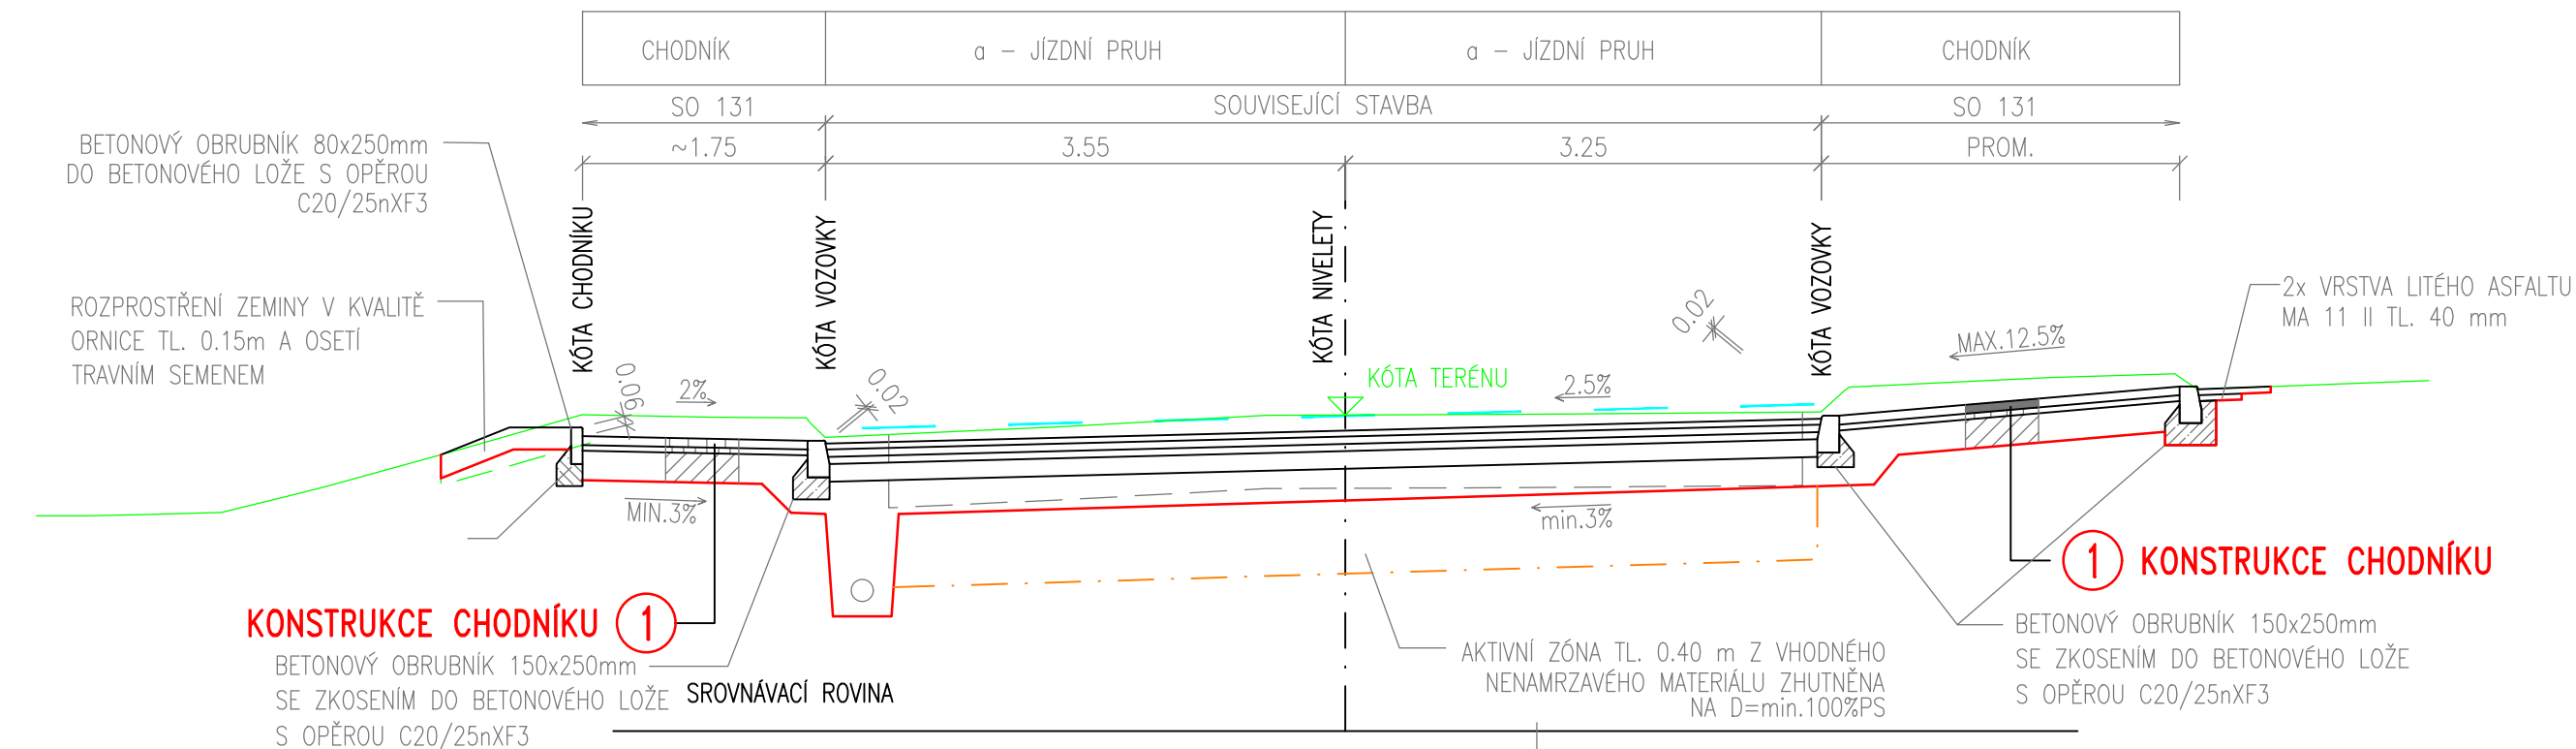

① KONSTRUKCE CHODNÍKU									
BETONOVÁ DLAŽBA	DL	60 mm	ČSN 73 6131-1						
LOŽE	L	40 mm	ČSN 73 6126	↓	50				
ŠTĚRKODRŤ 0/32	ŠDA	min. 200 mm	ČSN 73 6126	↓	30				
KONSTRUKCE CHODNÍKU CELKEM		min. 300 mm							
② KONSTRUKCE ASFALTOVÉHO SJEZDU									
ASFALT. BETON PRO OBRUSNÉ VRSTVY, MOD.	ACO 11+, PmB 45/80-65	40 mm	ČSN 73 6121, ČSN EN 13108-1						
POSTŘÍK SPOJOVACÍ EMULZNÍ MOD.	PS-CP	0,35 kg/m²	ČSN 73 6129, ČSN EN 13 808						
ASFALT. BETON PRO PODKLADNÍ VRSTVY	ACP 16+, 50/70	60 mm	ČSN 73 6121, ČSN EN 13108-1						
POSTŘÍK INFILTRAČNÍ	PI-C	0,60 kg/m²	ČSN 73 6129, ČSN EN 13 808						
ŠTĚRKODRŤ 0/32	ŠDA	150 mm	ČSN 73 6126-1, ČSN EN 13285	↓	45				
ŠTĚRKODRŤ 0/64	ŠDA	min. 150 mm	ČSN 73 6126-1, ČSN EN 13285	↓	30				
KONSTRUKCE VOZOVKY CELKEM		min. 400 mm							
③ KONSTRUKCE DLAŽDĚNÉHO SJEZDU									
BETONOVÁ DLAŽBA	DL	80 mm	ČSN 73 6131-1						
LOŽE	L	40 mm	ČSN 73 6126	↓	60				
ŠTĚRKODRŤ 0/32	ŠDA	min. 250 mm	ČSN 73 6126	↓	30				
KONSTRUKCE CHODNÍKU CELKEM		min. 370 mm							

Investor:

STŘEDOČESKÝ KRAJ
ZBOROVSKÁ 11, 150 21 – PRAHA 5

Středočeský kraj

Zhotovitel:

Společnost APIS-PONTEX-TOPCON-GEOTEC

Správce společnosti: **Ateliér projektování inženýrských staveb, s.r.o.**
OHRADNÍ 24b, 140 00 – PRAHA 4

Společníci: **Pontex, spol. s r.o.**
BEZOVÁ 1658, 147 14 PRAHA 4

TOP CON **SERVIS s.r.o.**
VARŠAVSKÁ 249/30, 120 00 PRAHA 2

GeoTec-GS, a.s.
CHMELOVÁ 2920/6, 106 00 PRAHA 10

Souřadnicový systém: **S-JTSK**
Výškový systém: **Bpv**

ETAPA 1

Číslo zakázky: 17 251 01	HIP: Ing. Pavel HRDINA 736662206, phr@pontex.cz	PONTEX S.R.O. PRAHA 4, BEZOVÁ 1658, 147 14 tel: +420 241096735 fax: +420 24461038
Schválil: Ing. Petr SOUČEK	Zodp. projektant: Ing. Pavel HRDINA 736662206, phr@pontex.cz	
Tech. kontrola: Martin TESLEVIČ	Vypracoval: Ing. Jan ŠÁTEK 727976919, jsa@pontex.cz	
727840872, mte@pontex.cz		

Objednatel: Obec Senohraby	Obec: Senohraby	Kraj: Středočeský
Akce: III/6031 SENOHRABY, PRŮTAH	Datum: 11/2024	Stupeň: PDPS
Část: D.1 STAVEBNÍ ČÁST	Souprava: Č. přílohy	
Objekt: SO 131 – STAV. ÚPR. PŘECHODŮ PRO CHOD.		
Příloha: VZOROVÉ PŘÍČNÉ ŘEZY 1:50		
		2.c