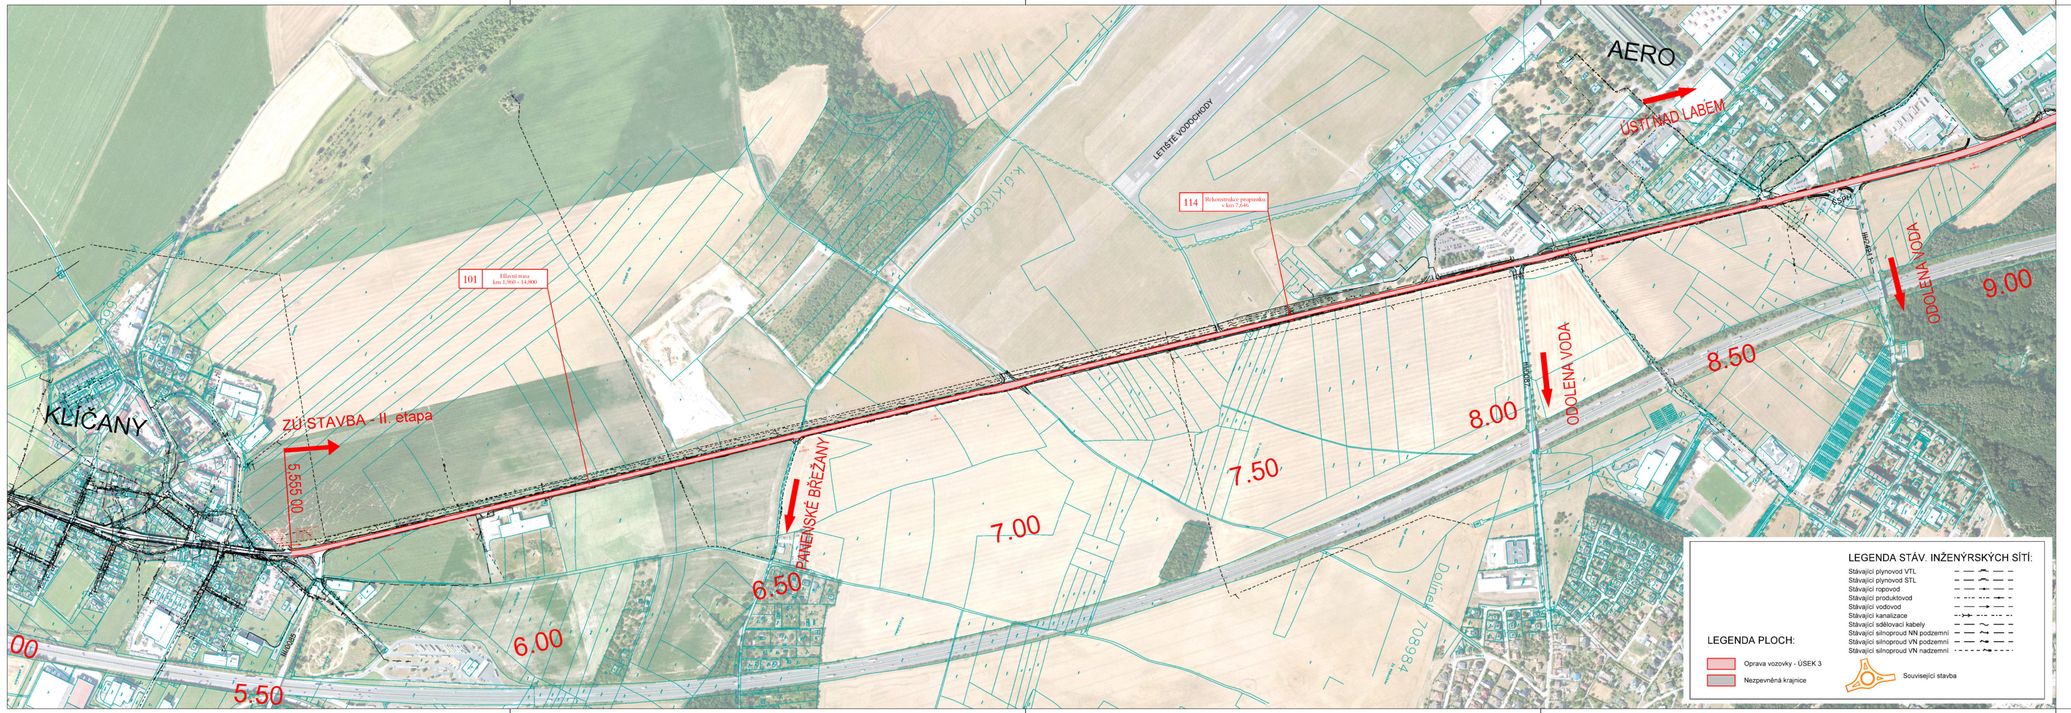

Dokumentace ke stavbě II. etapy
Stavba - km 5,555 - 14,800

ČÁST C.2

VÝŠKOVÝ SYSTÉM Bpv SOUŘADNICOVÝ SYSTÉM S-JTSK ±0,000 = xxx,xx m n. m.

Číslo změny:	Obsah změny:	Datum změny:
01	-	-
02	-	-
03	-	-

Objednatel:
Středočeský kraj
STŘEDOČESKÝ KRAJ
Zborovská 11, 150 21 Praha 5

Generální projektant:
SUDOP PRAHA
SUDOP PRAHA a.s.
Olšanská 1a, 130 80 Praha 3
tel.: +420 267 094 111
e-mail: praha@sudop.cz

Hlavní inženýr projektu: Bc. Josef Jančík
Garant profese: -

Vedoucí střediska:	Odpovědný projektant SO, IO, PS:	Vypracoval:	Kontroloval:
ING. MIROSLAV VÁŇA	Bc. JOSEF JANČÍK	Bc. JOSEF JANČÍK	ING. LUKÁŠ ČERNÝ

Název akce:
II/608 hr.hl.m. Praha - Veltrusy - II/101
I. etapa, km 1,960 - 14,800

Číslo smlouvy: 20-233.200
Projektový stupeň: PDPS
Datum: 06/2024

Část:
C - SITUAČNÍ VÝKRESY

Číslo části: C.2

Název přílohy:
Koordinační situační výkres - sekce 1

Měřítko: 1:5 000
Počet formátů: 5xA4
Číslo přílohy: 1

DOKUMENT LZE UŽÍVAT POUZE VE SMYSLU JI PŘÍSL. LICENČ. SMLOUVY O DÍLO A DALŠÍCH PŘÍSL. SMLUV. ZASAHUJE-LI DO NĚJ TŘETÍ OSOBA, JE NUTNÉ SOUHLAS KE SPOLUPRÁCI VYŽÁDAT U AUTORA. ZÁKAZ