PŮDORYS
1:100

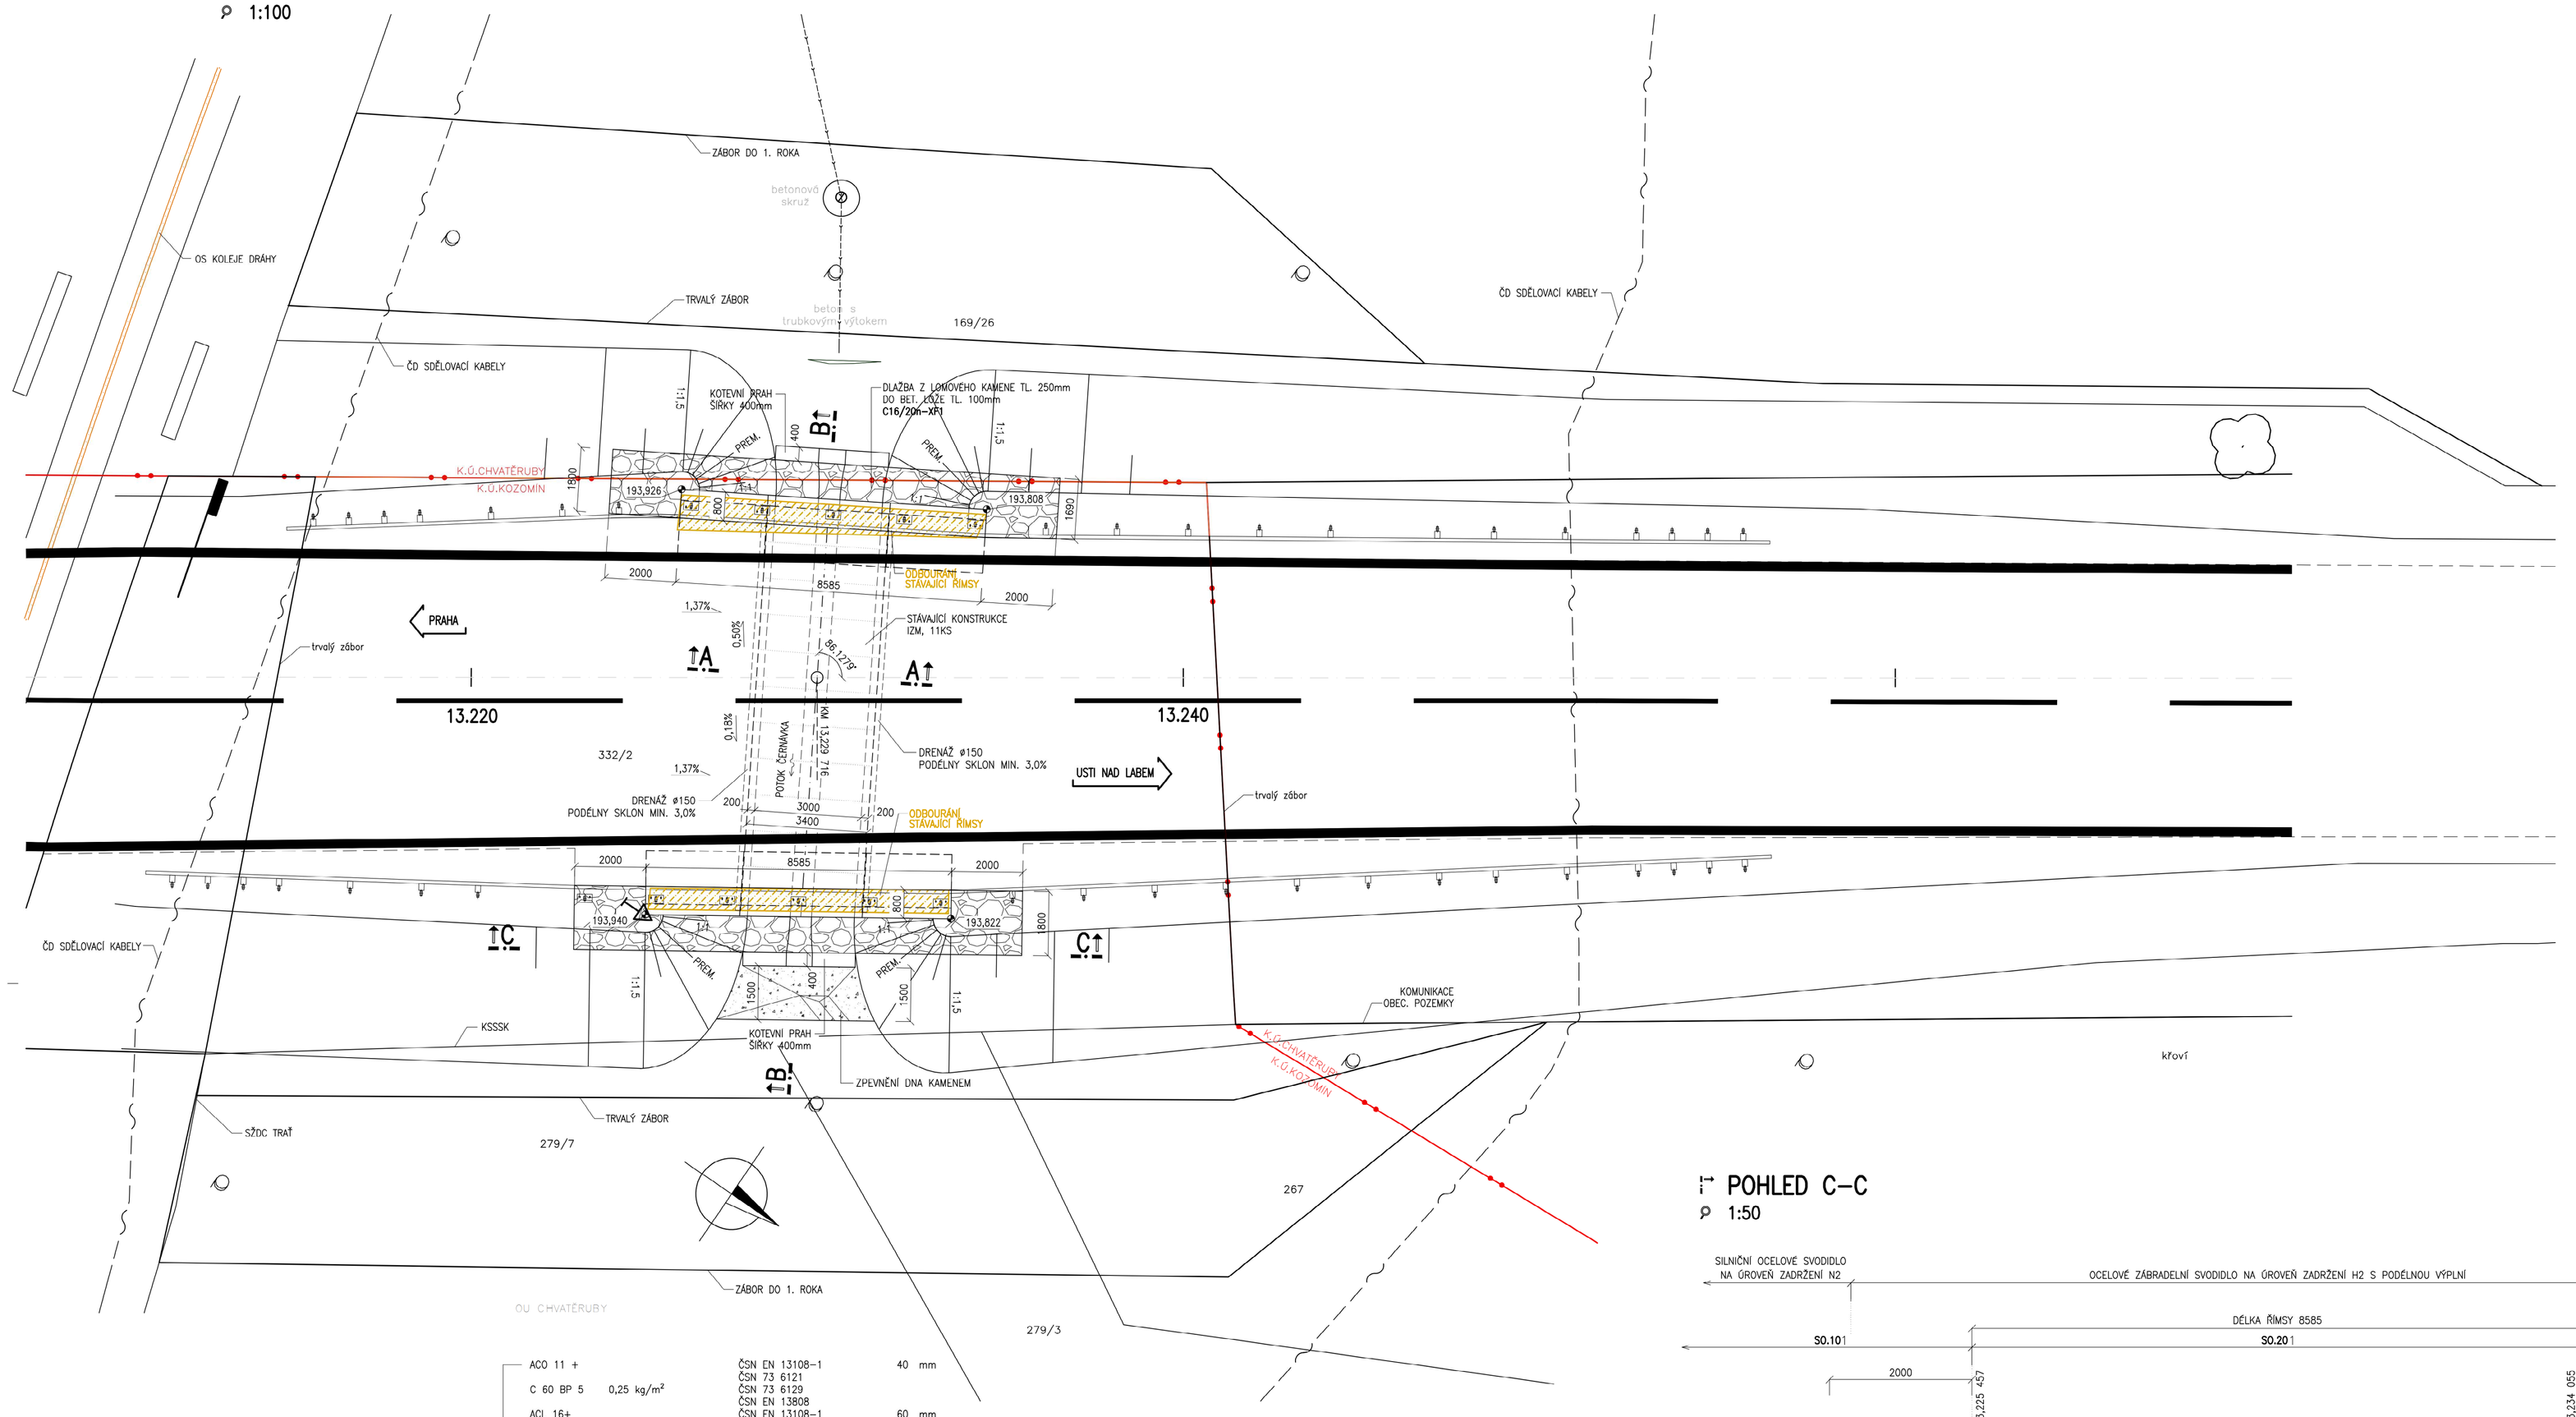

PŘÍČNÝ ŘEZ A–A
1:50

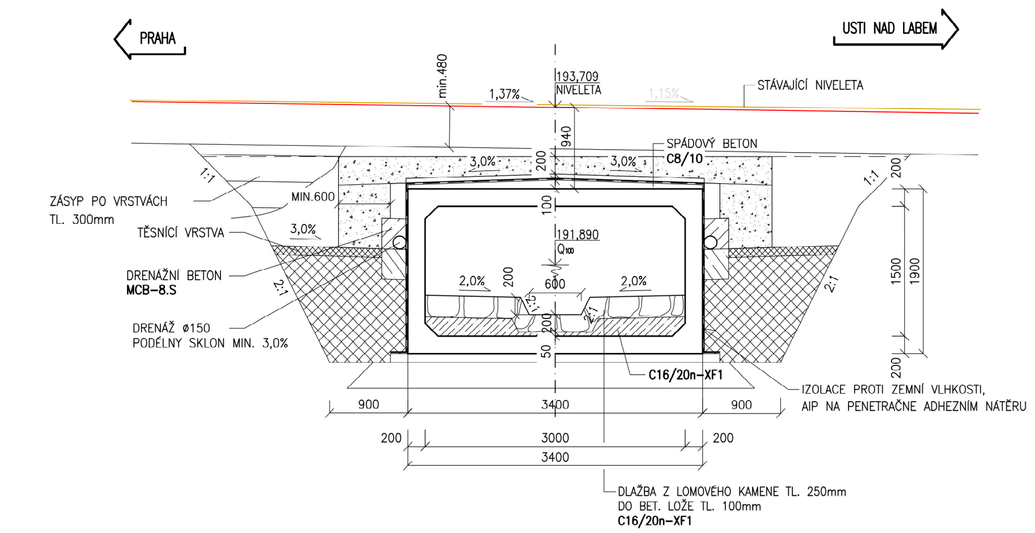

POZNÁMKY :

1. SKOSENÍ HRAN 20/20 mm
2. RUBOVÉ STRANY NK A KŘÍDEL BUDOU OCHRÁNĚNY AIP NA PENETRAČNÉ ADHEZNÍM NÁTĚRU

MATERIÁLY:

BETONY

ŘÍMSA	C25/30–XF3
KOTEVNÍ PRAH	C30/37–XF4
BETON POD DLAŽBU Z LOMOVÉHO KAMENE	C16/20n–XF1
SPÁDOVÝ BETON	C8/10
DRENÁŽNÍ BETON	MCB-8,5

BET. VÝZTUŽ
B 500B (10505(R))

POHLED C–C
1:50

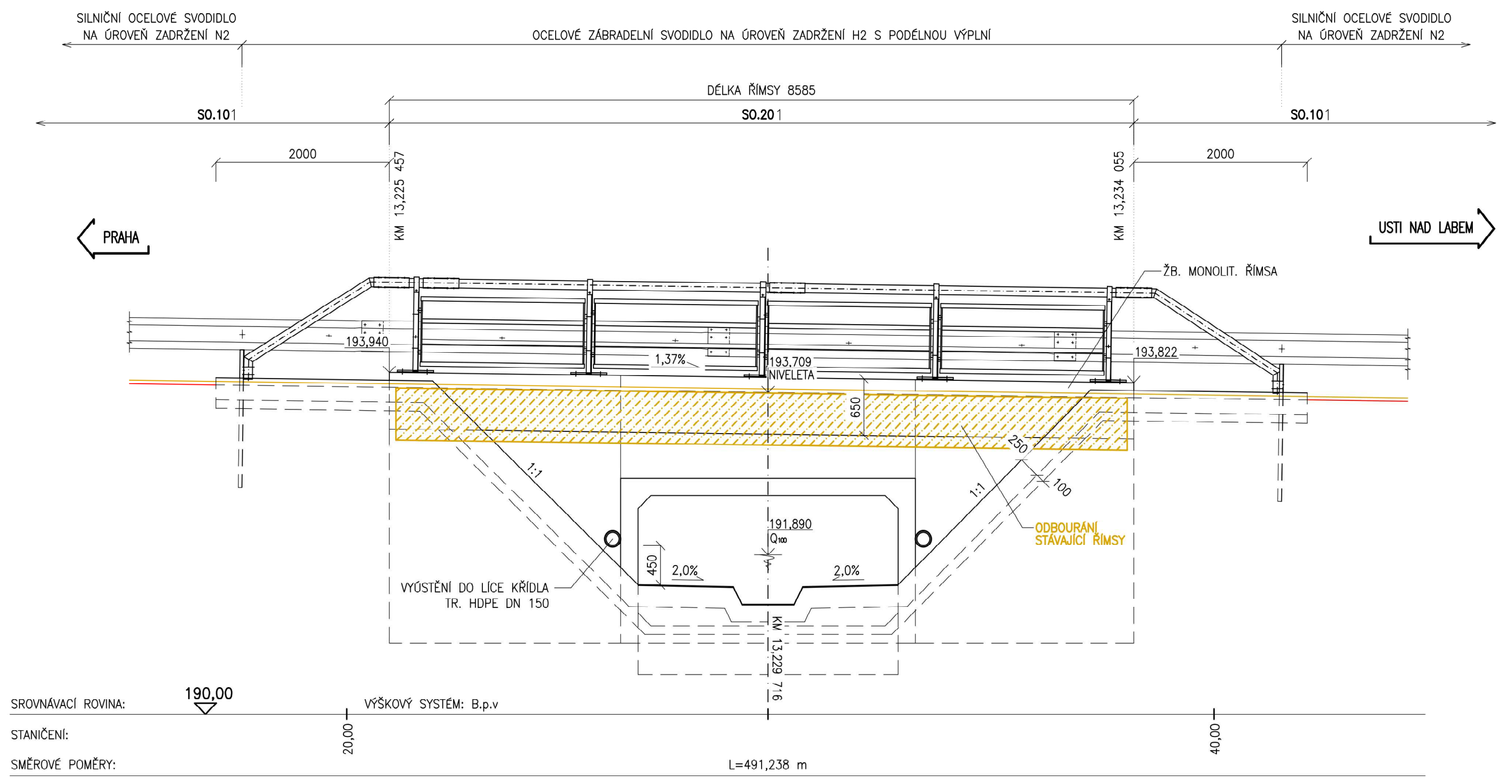

PODÉLNÝ ŘEZ B–B
1:100

ACO 11 +		ČSN EN 13108–1	40 mm
C 60 BP 5	0,25 kg/m²	ČSN 73 6121 ČSN EN 13808	
ACL 16+		ČSN EN 13108–1	60 mm
C 60 BP 5	0,25 kg/m²	ČSN 73 6121 ČSN EN 13808	
ACL 16+		ČSN EN 13108–1	60 mm
C 60 B 5	0,35–0,50 kg/m²	ČSN 73 6121 ČSN 73 6129	
MZK		ČSN EN 13285	170 mm
Sfk		ČSN 73 6126–1 ČSN EN 13285	min.150 mm
		CELKEM	min.480 mm

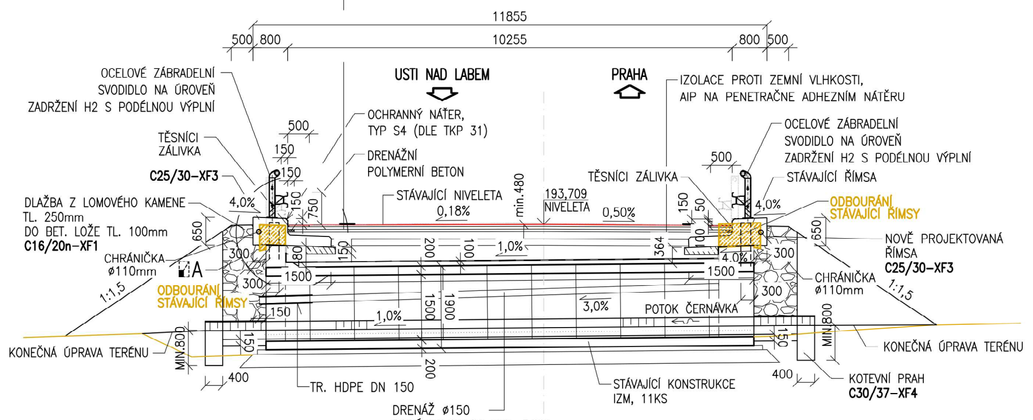

DETAIL "A"
1:50

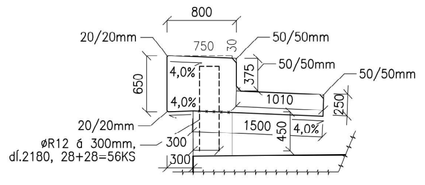

Dokumentace ke stavbě II. etapy
Stavba - km 5,555 - 14,800

SO 201
ČÁST D.1.2

VÝŠKOVÝ SYSTÉM Bpv SOUŘADNICOVÝ SYSTÉM S-JTSK ±0,000 = xxx,xx m n. m.

Číslo změny:	Obsah změny:	Datum změny:
01	-	-
02	-	-
03	-	-

Objednatel:
Středočeský kraj
STŘEDOČESKÝ KRAJ
Zborovská 11, 150 21 Praha 5

Generální projektant:
SUDOP PRAHA
SUDOP PRAHA a.s.
Olšanská 1a, 130 80 Praha 3
tel.: +420 267 094 111
e-mail: praha@sudop.cz

Hlavní inženýr projektu: Bc. Josef Jančík
Garant profese: -

Vedoucí střediska:	Odpovědný projektant SO, IO, PS:	Vypracoval:	Kontroloval:
ING. MIROSLAV VÁŇA	ING. MILAN KODET	TOMÁŠ RŮŽIČKA	ING. OTAKAR HASÍK

Název akce:
II/608 hr.hl.m. Praha - Veltrusy - II/101
I. etapa, km 1,960 - 14,800

Číslo smlouvy: 20-233.200
Projektový stupeň: PDPS

Část:
SO 201 Most přes Černávku za obcí Kozomín, ev.č. 608-007

Datum: 08/2022
Číslo části: D.1.2

Název přílohy:
Přehledný výkres nový stav

Měřítko: 1:100
Počet formátů: 8xA4
Číslo přílohy: 3

DOKUMENT LZE UŽÍVAT POUZE VE SMYSLU PŘÍSLUŠNÉ SMLOUVY O DÍLO. ZÁKAZ JEHO ČÁSTI NEBO ZE BYT DLE ZÁKONA Č. 121/2000 Sb. KOPÍROVÁNÍM NEBO JINÝM ZPŮSOBEM KOLIDUJÍCÍM BEZ SOUHLASU SUDOP PRAHA a.s.