



PŮDORYS, M 1:50

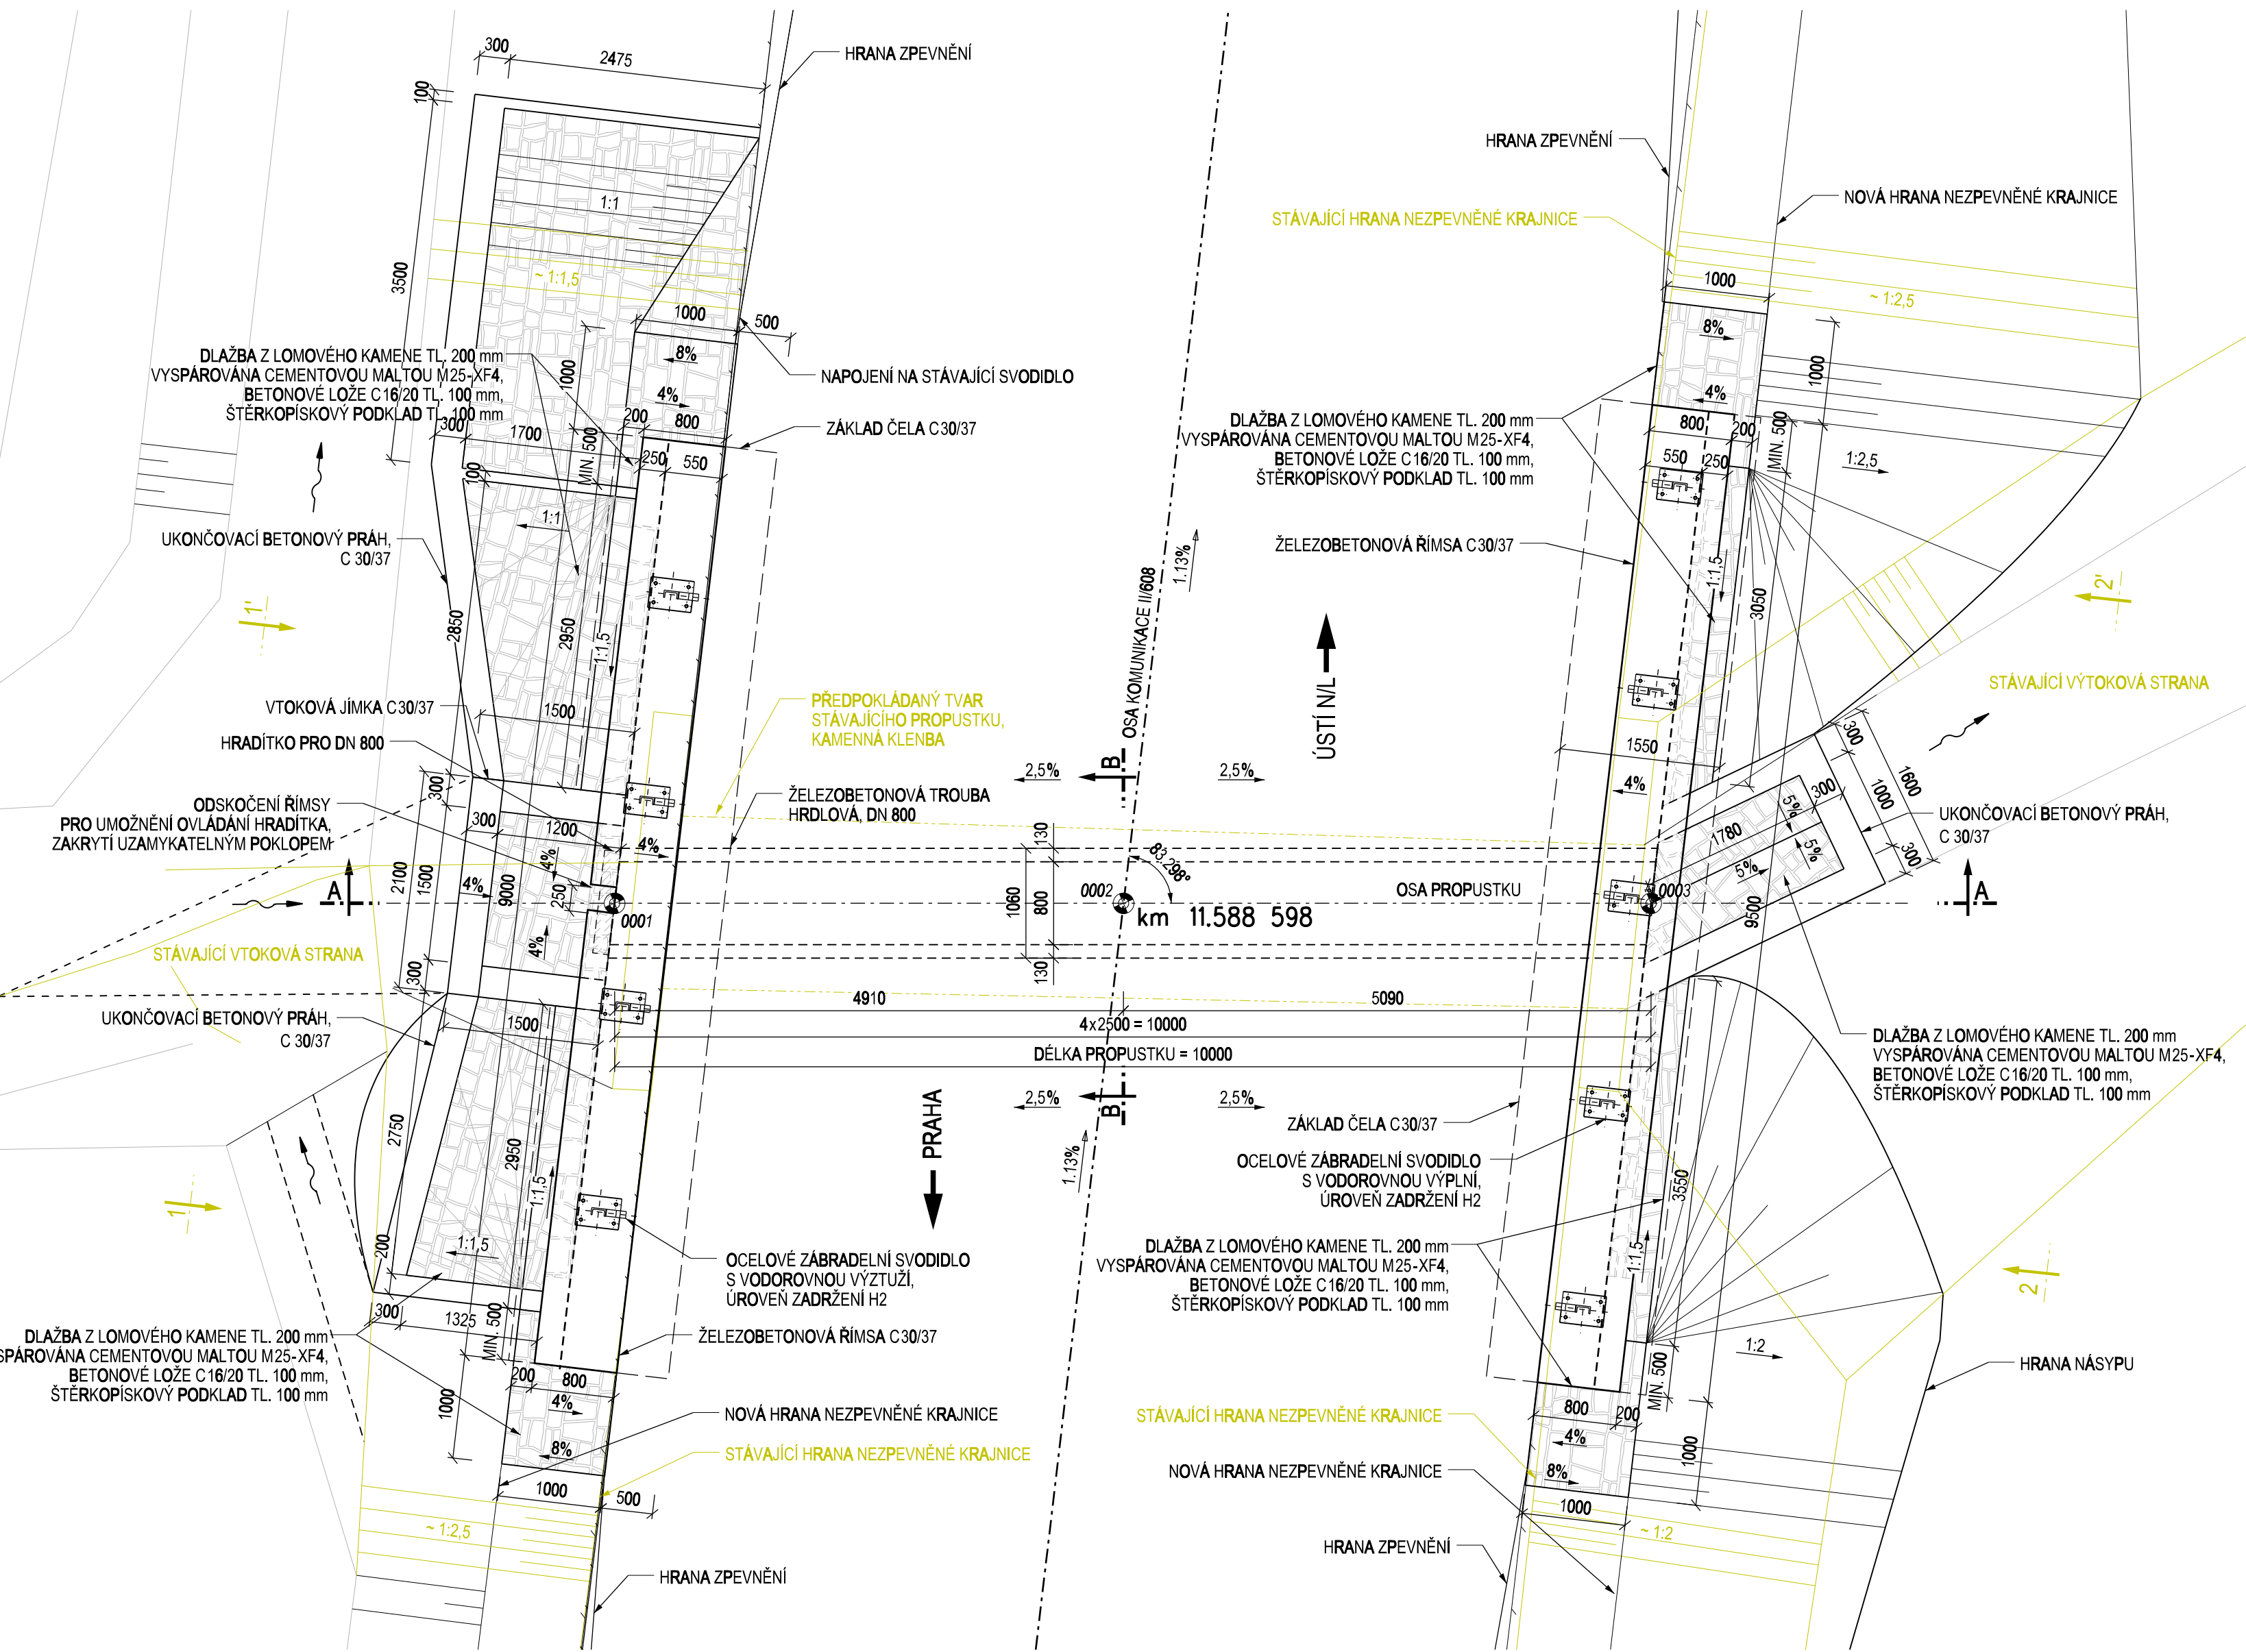

PŘÍČNÝ ŘEZ A-A, M 1:50

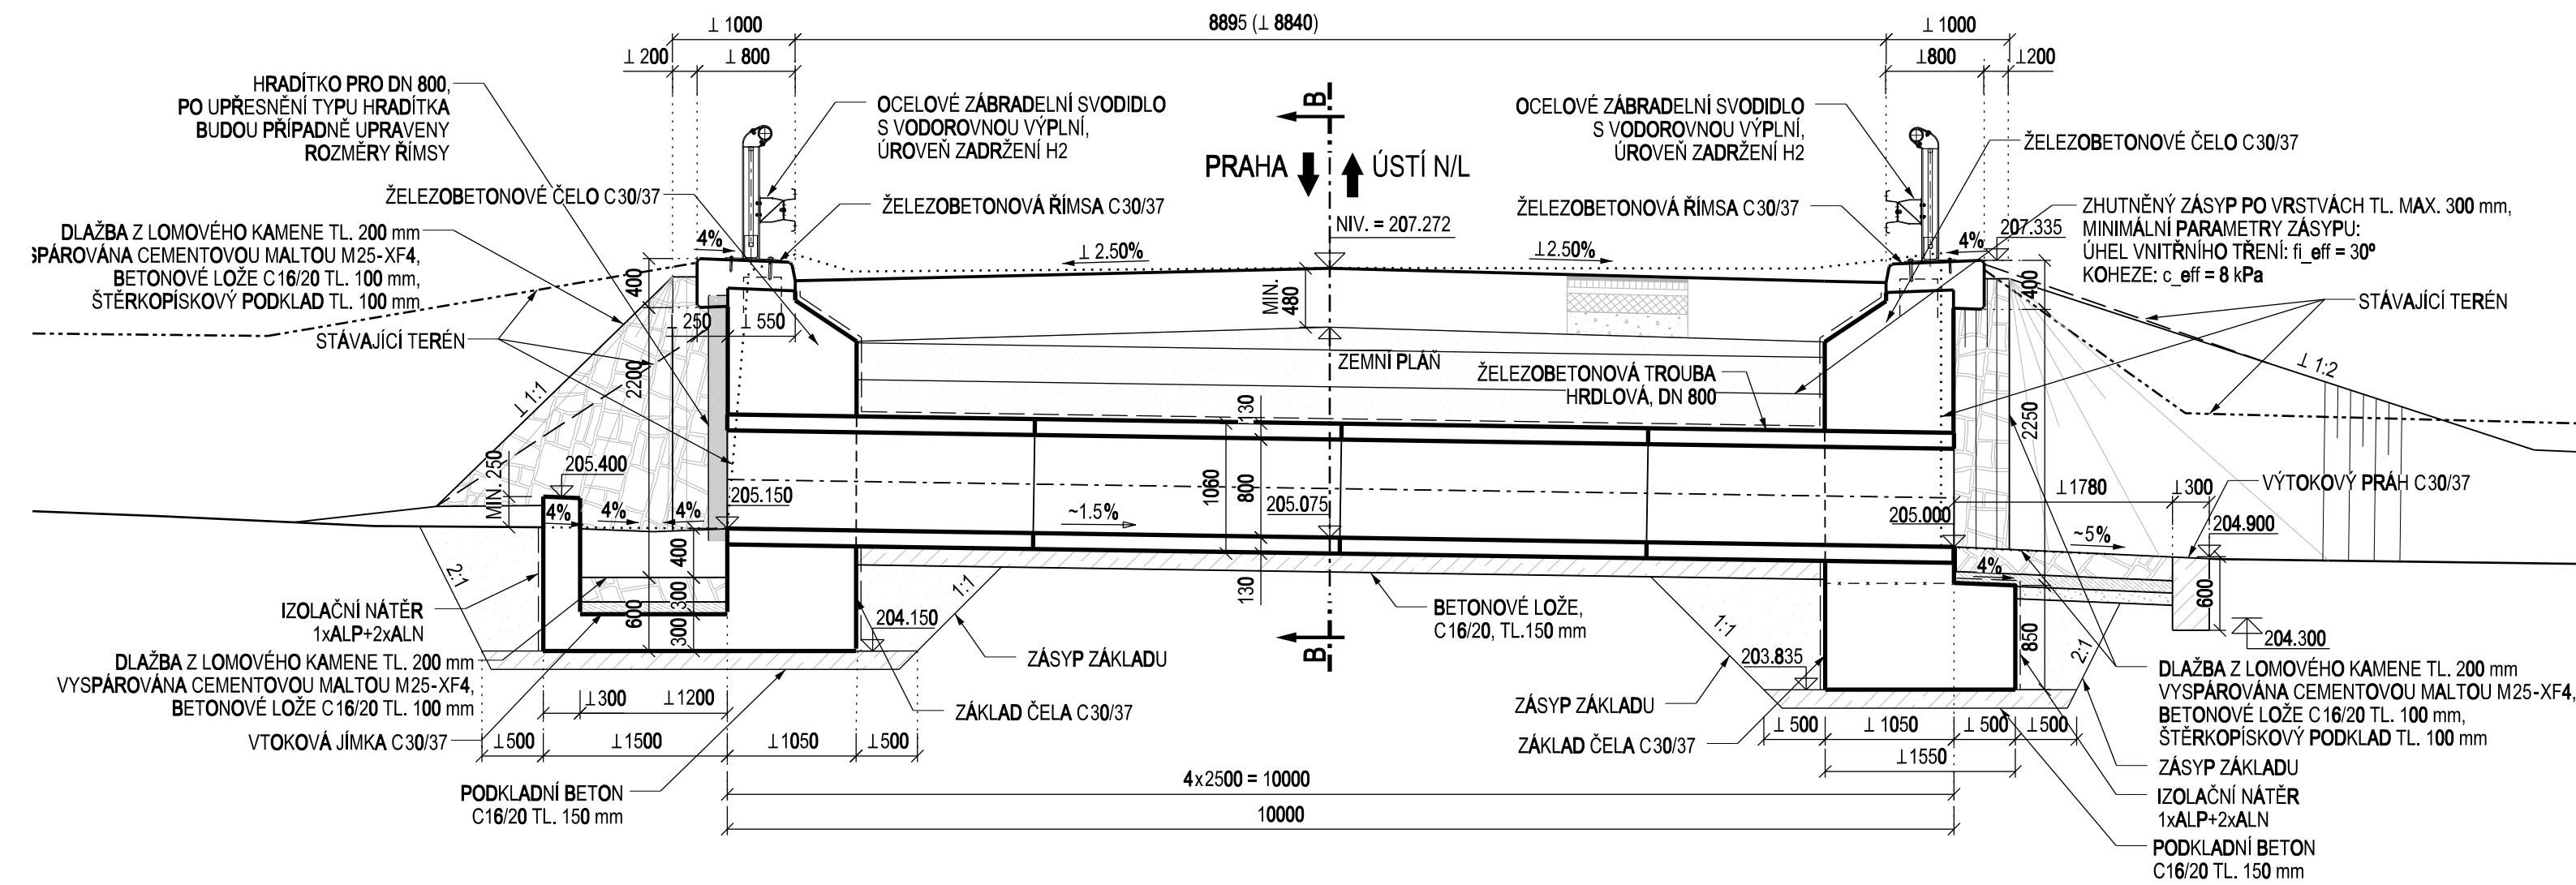

VYTÝČOVANÉ BODY

BOD	Y	X	POZN
0001	743979,080	1025662,172	VTOK PROPUSTKU
0002	743977,880	1025667,410	KŘÍŽENÍ S KOMUNIKACÍ
0003	743976,636	1025662,473	VÝTOK PROPUSTKU

STÁVAJÍCÍ STAV - SCHEMATICKÝ POHLED NA VTOK 1 - 1'



STÁVAJÍCÍ STAV - SCHEMATICKÝ POHLED NA VÝTOK 2 - 2'



POZNÁMKY:

- PŘESNOST VYTÝČENÍ A GEOMETRICKÉ ODCHYLKY PŘI PROVÁDĚNÍ MUSÍ SPLŇOVAT POŽADAVKY ČSN 73 0420, ČSN 01 3419 A TKP, KAPITOLA 1., PŘÍLOHA Č.8, TKP KAPITOLA 18. A DALŠÍ (VIZ TECHNICKÁ ZPRÁVA).
- PRO VYTÝČENÍ BUDE POUŽITA PLATNÁ A OVĚŘENÁ VYTÝČOVACÍ SÍŤ.
- POKUD NENÍ UVEDENO JINAK JE ZKOŠENÍ HRAN 30/30 mm.
- VEŠKERÉ ZASYPANÉ ČÁSTI KONSTRUKCE BUDOU OCHRÁNĚNY PROTI ZEMNÍ VLHKOSTI (1x ALP a 2xALN).

MATERIÁL:

BETON	C30/37 XF4+XC4+XD3
ČELO A ŘÍMSA	C30/37 XF2+XC4+XD1
ZÁKLAD ČELA	C25/30 XF3
PRAH PROPUSTKU	C30/37 XF1
PODKLADEK	C40/50 XF4+XC4+XD3
TROUBA	C30/37 XF4+XC4+XD3
UKONČOVACÍ PRAH DLAŽBY	C30/37 XF4+XC4+XD3
VTOKOVÁ JÍMKA	C16/20 X0
PODKLADNÍ BETON	C16/20n XF1
LOMOVÝ KÁMEN DO BETONU	M25 XF4
CEMENTOVÁ MALTA	

OČEL

BETONÁŘSKÁ VÝZTUŽ	B500B
-------------------	-------

LEGENDA:

- STAV PO REKONSTRUKCI
- STÁVAJÍCÍ STAV DLE ZAMĚŘENÍ
- PŘEDPOKLÁDANÝ STÁVAJÍCÍ STAV

Dokumentace ke stavbě II. etapy
Stavba - km 5,555 - 14,800

SO 115
ČÁST D.1.1

Číslo změny:	Obsah změny:	Datum změny:
01	-	-
02	-	-
03	-	-

STŘEDOČESKÝ KRAJ		STŘEDOČESKÝ KRAJ Zborovská 11, 150 21 Praha 5	
Generální projektant:	SUDOP PRAHA a.s. Olšanská 1a, 130 80 Praha 3 tel.: +420 267 094 111 e-mail: praha@sudop.cz	Hlavní inženýr projektu:	Bc. Josef Jančík Garant profese: -
Vedoucí střediska:	ING. MIROSLAV VÁŇA	Odpovědný projektant SO, IO, PS:	ING. MILAN KODET
		Vypracoval:	TOMÁŠ RUŽIČKA
		Kontroloval:	ING. OTAKAR HASÍK

Název akce:	II/608 hr.hl.m. Praha - Veltrusy - II/101	Číslo směrnice:	20-233.200
I. etapa, km 1,960 - 14,800		Projektový stupeň:	PDPs
Část:		Datum:	08/2022
SO 115 Rekonstrukce propustku km 11,589		Číslo části:	D.1.1
Název přílohy:		Měřítko:	1:25, 1:50
		Číslo přílohy:	8xA4