
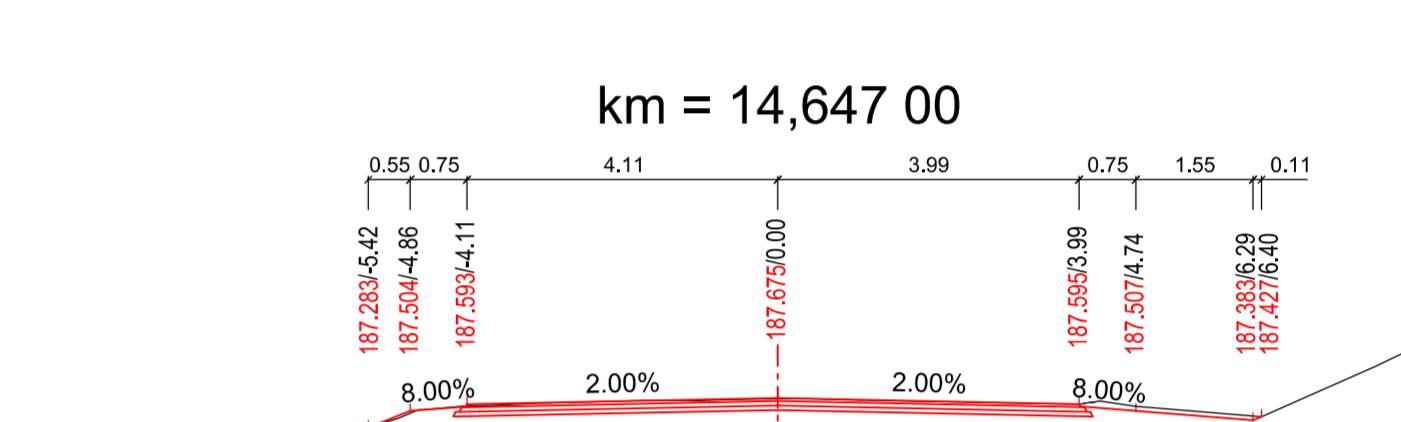
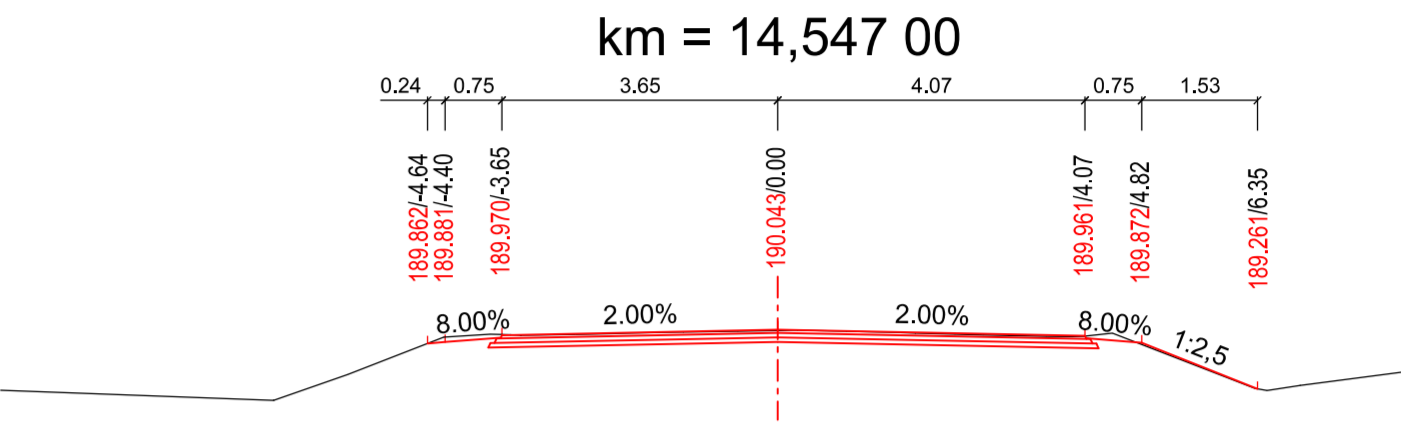
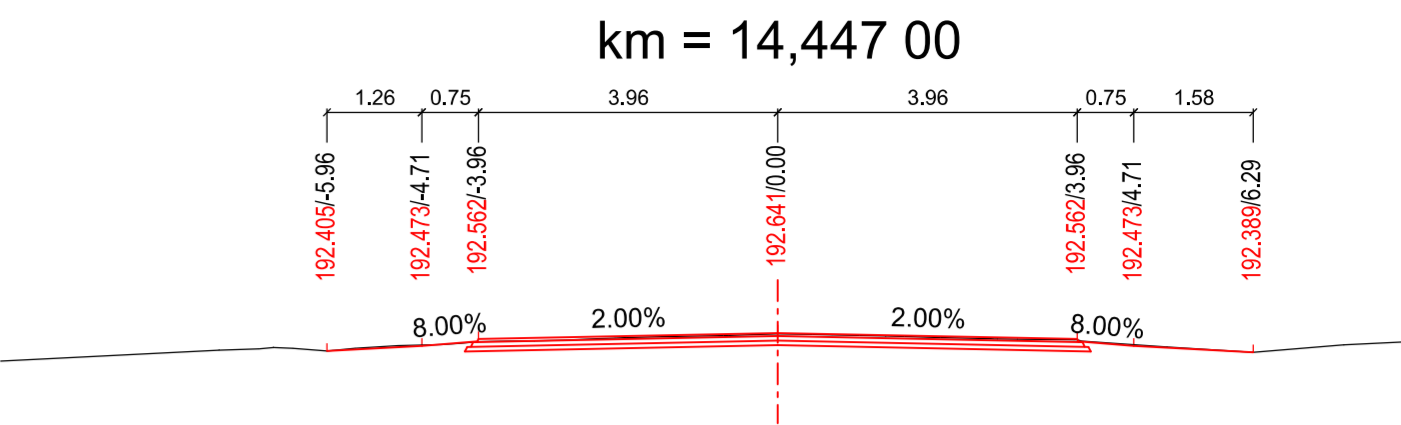
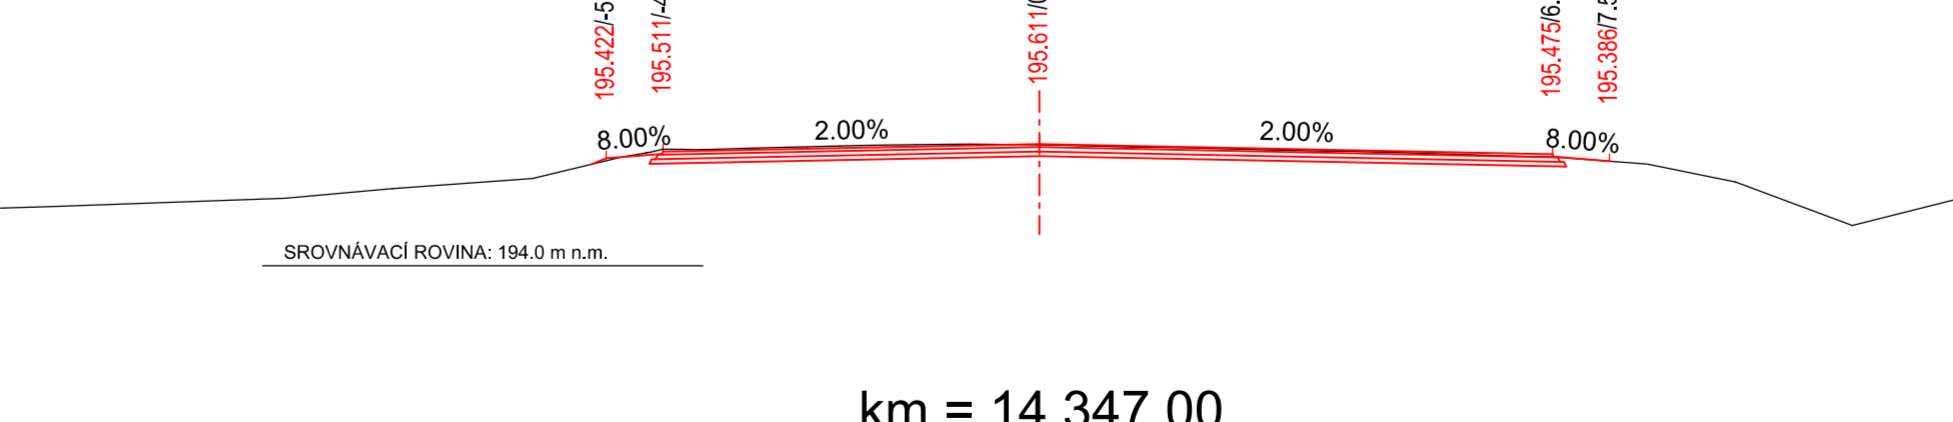
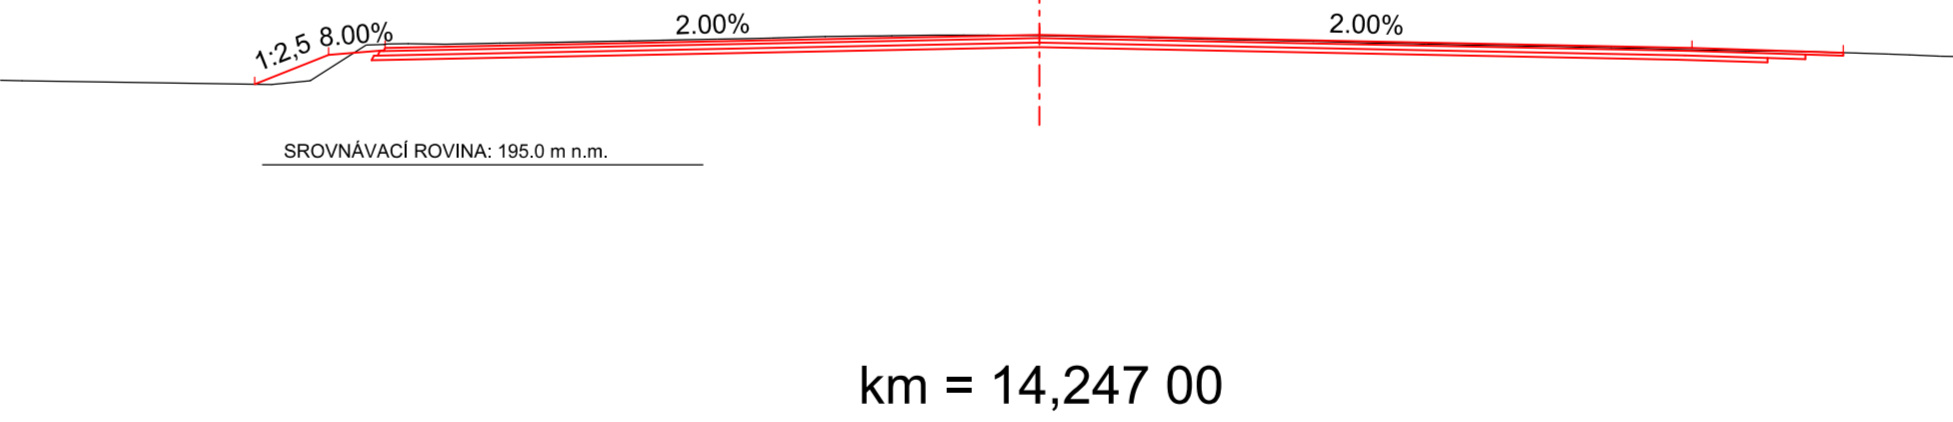
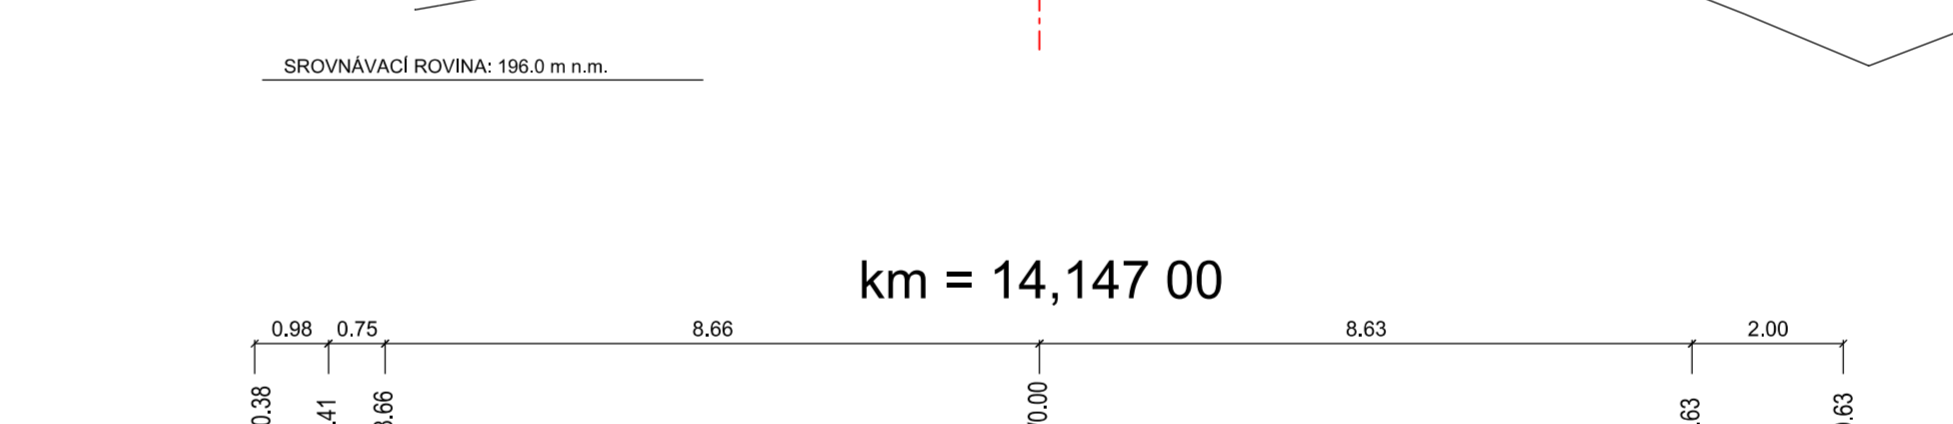
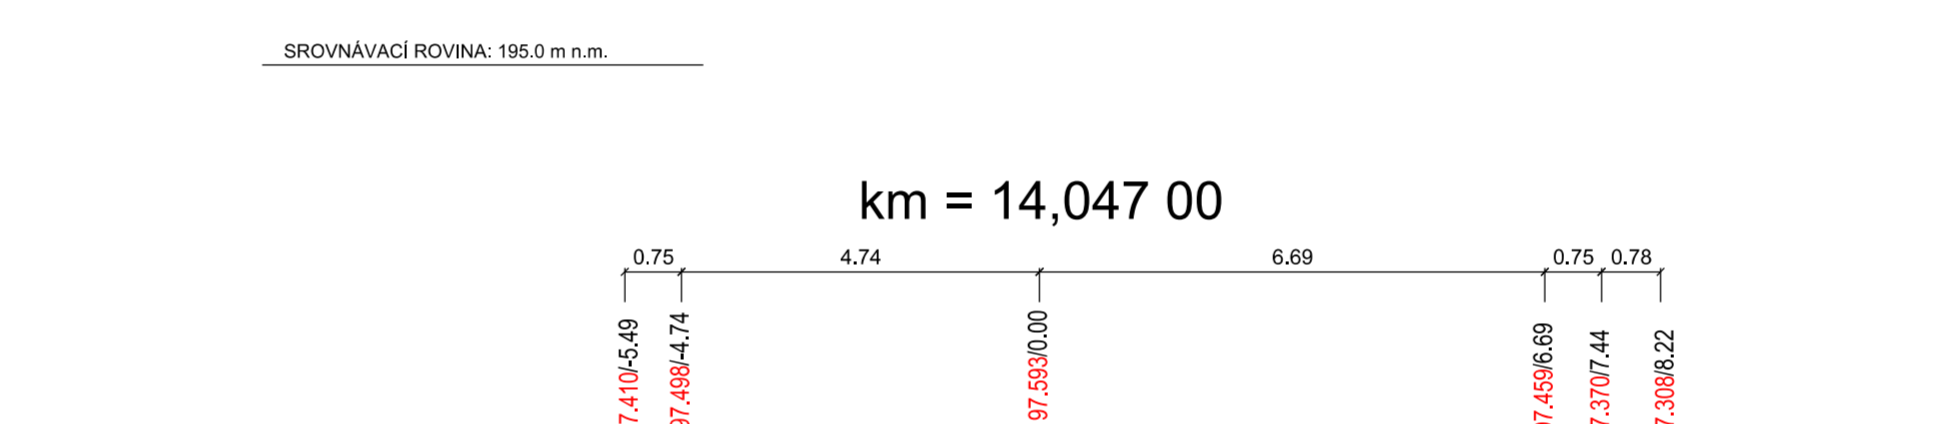
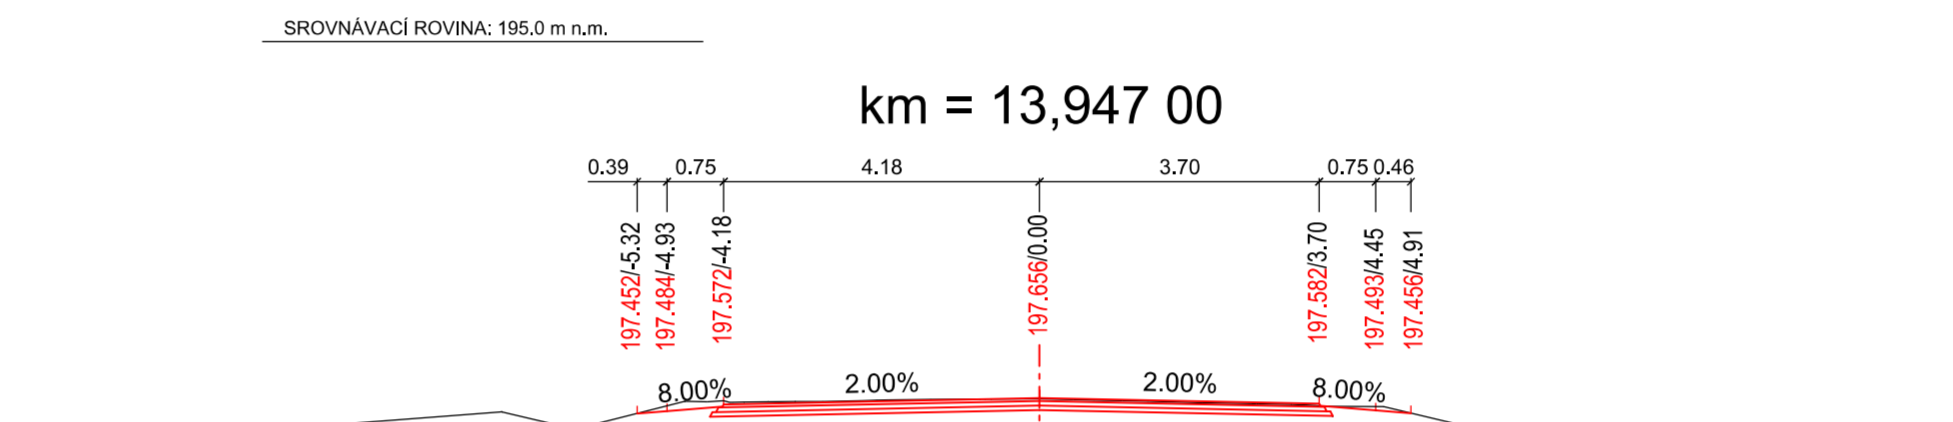
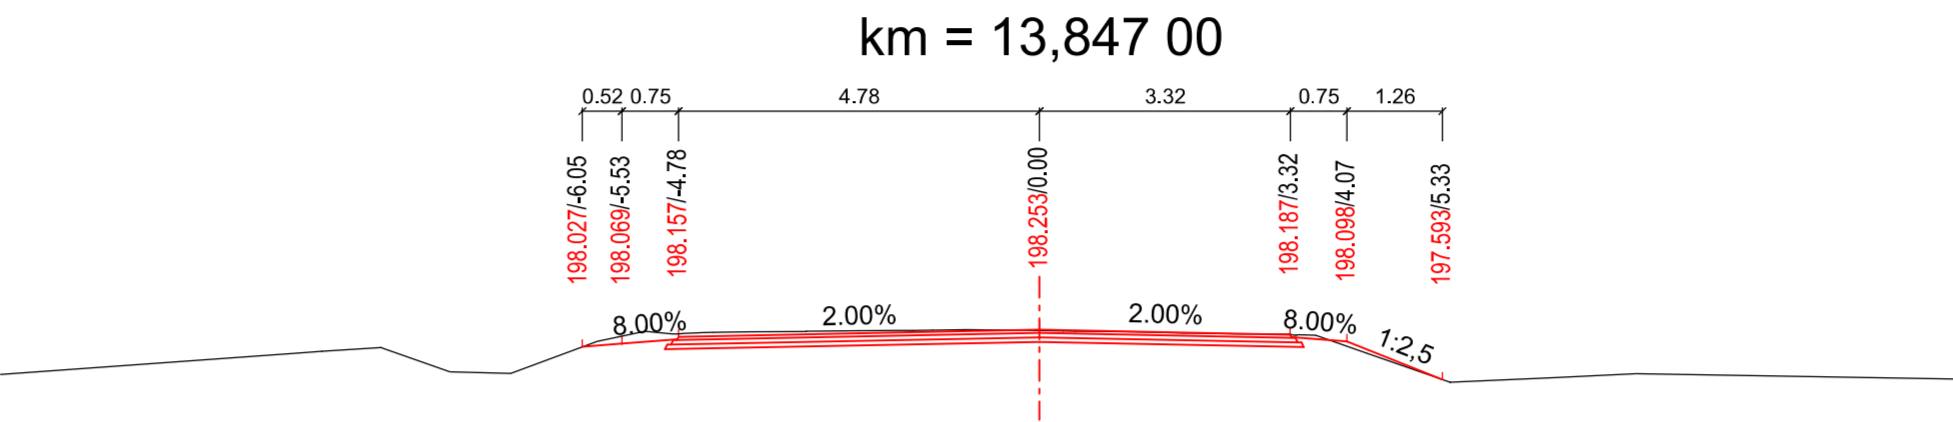
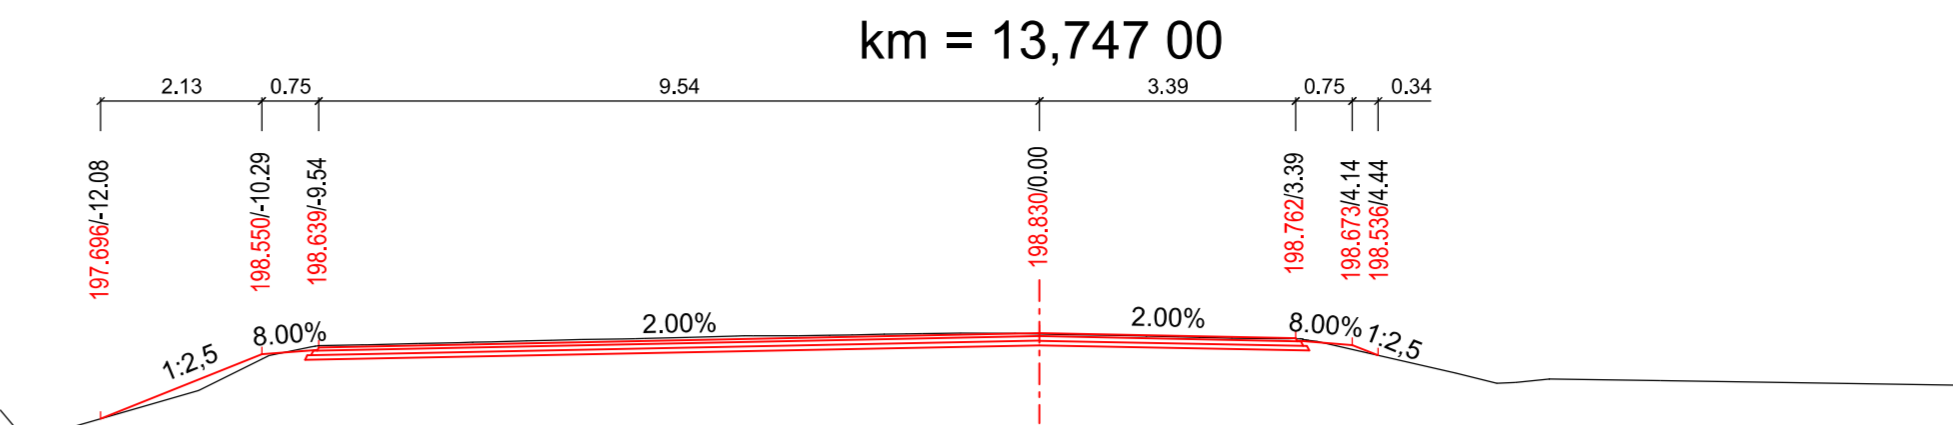
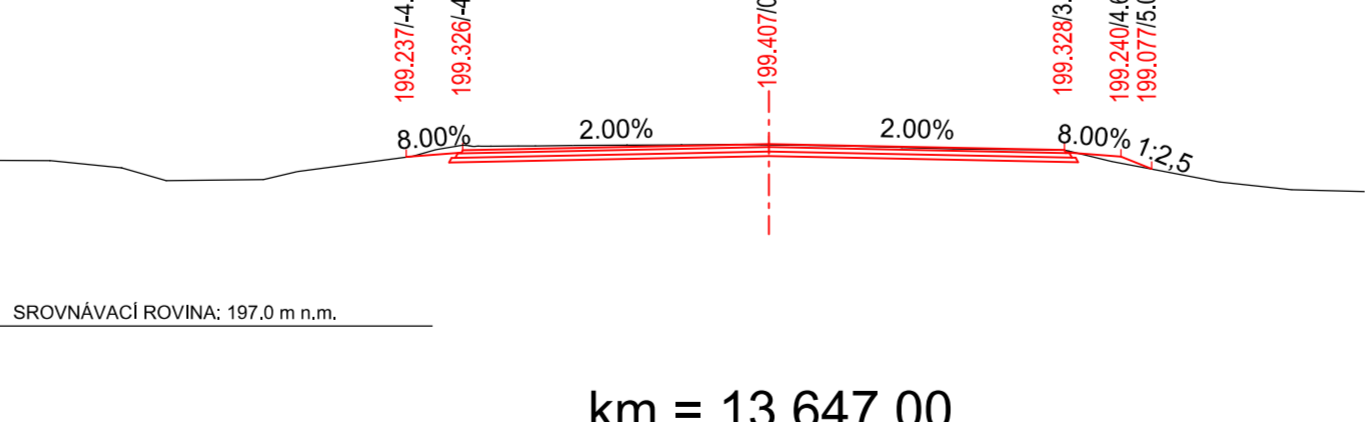
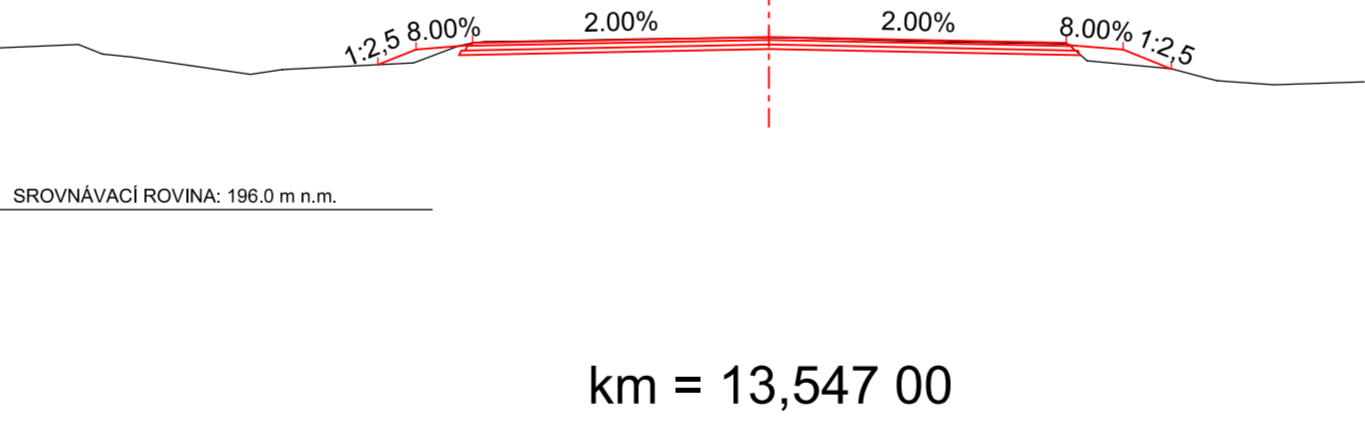
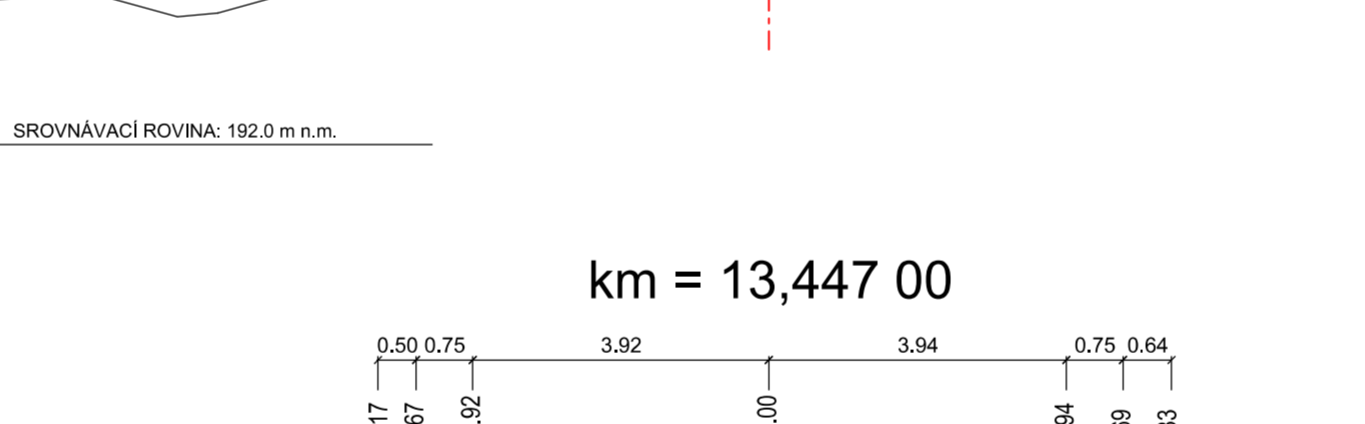
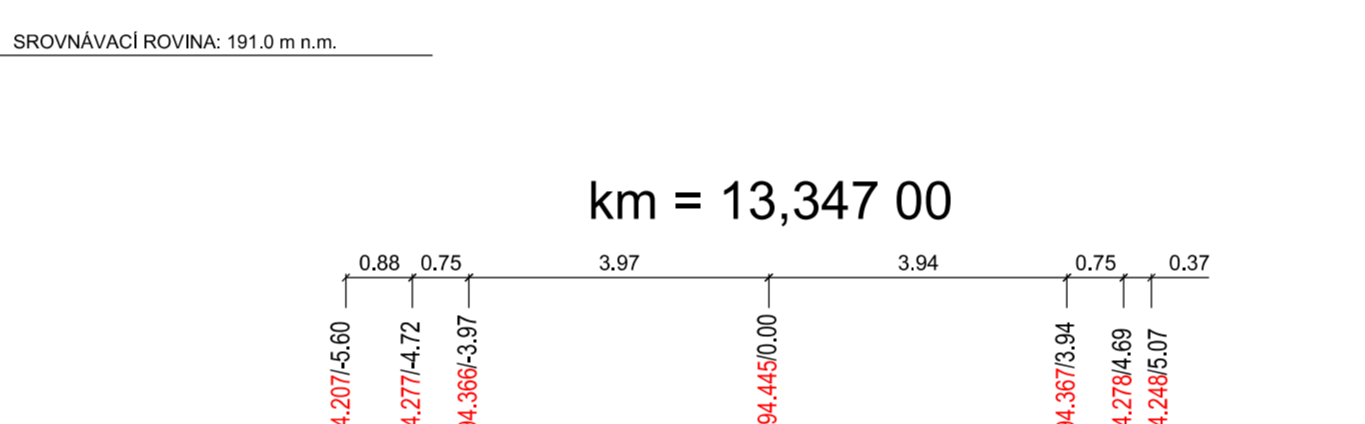
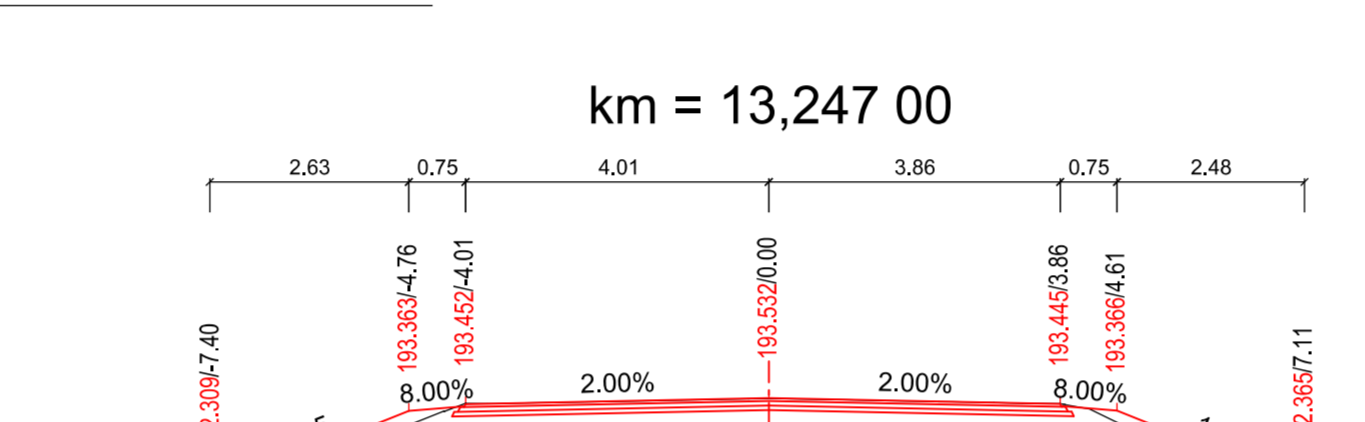
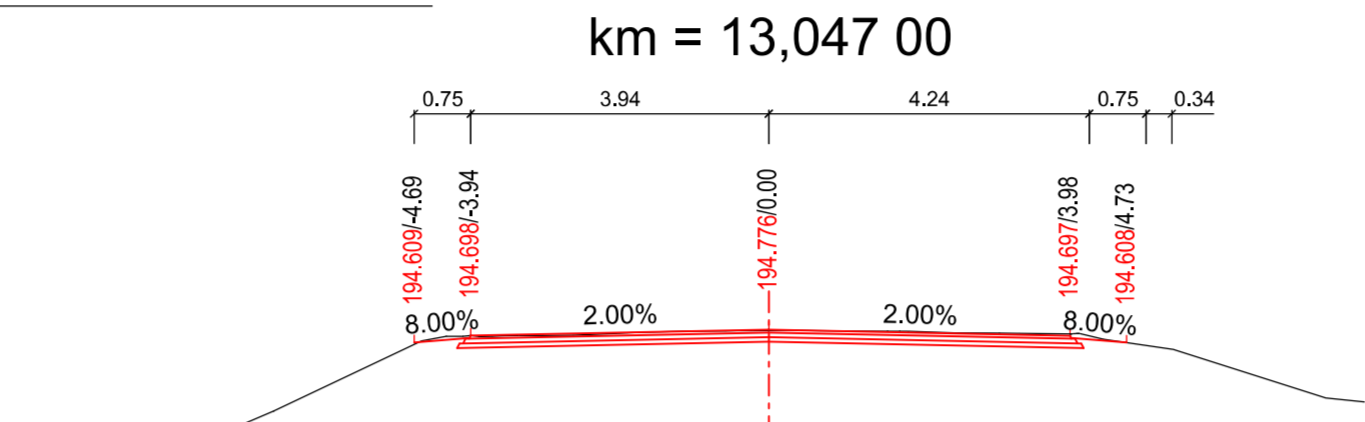
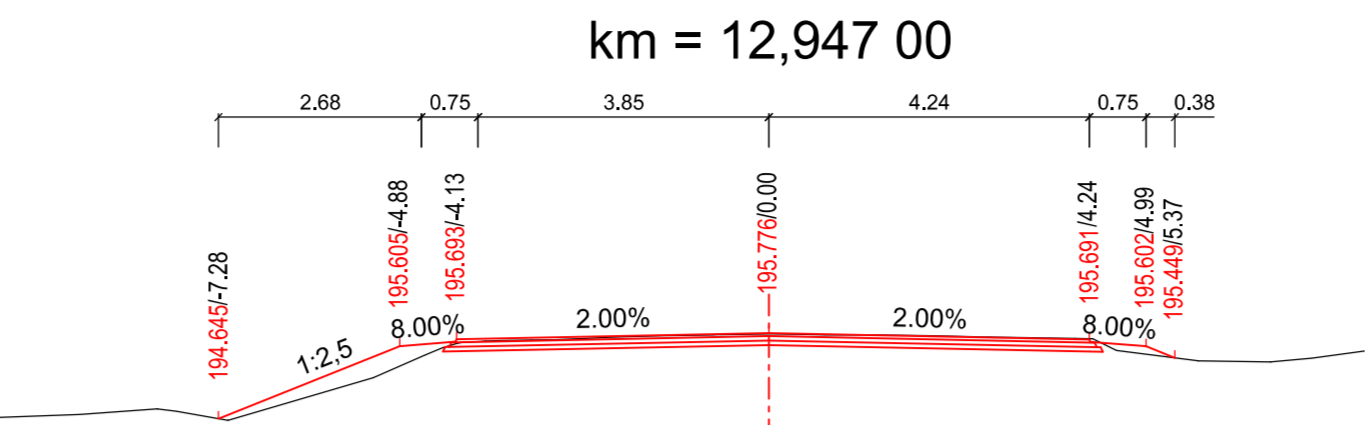
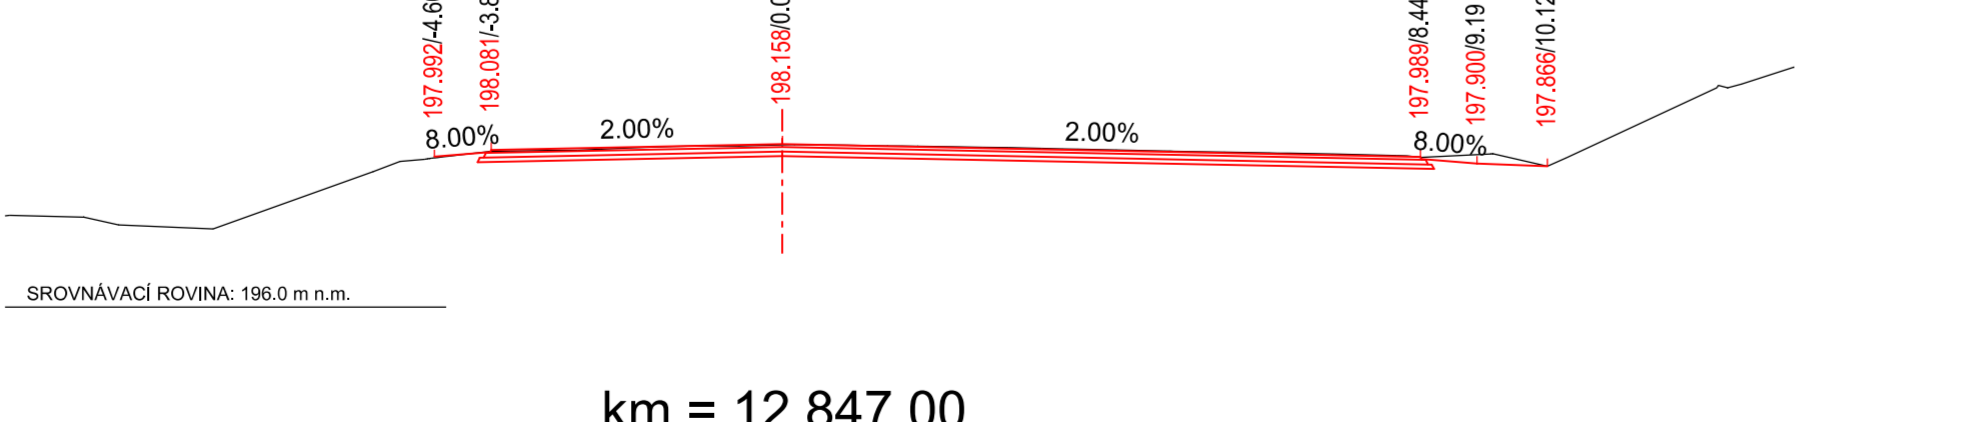
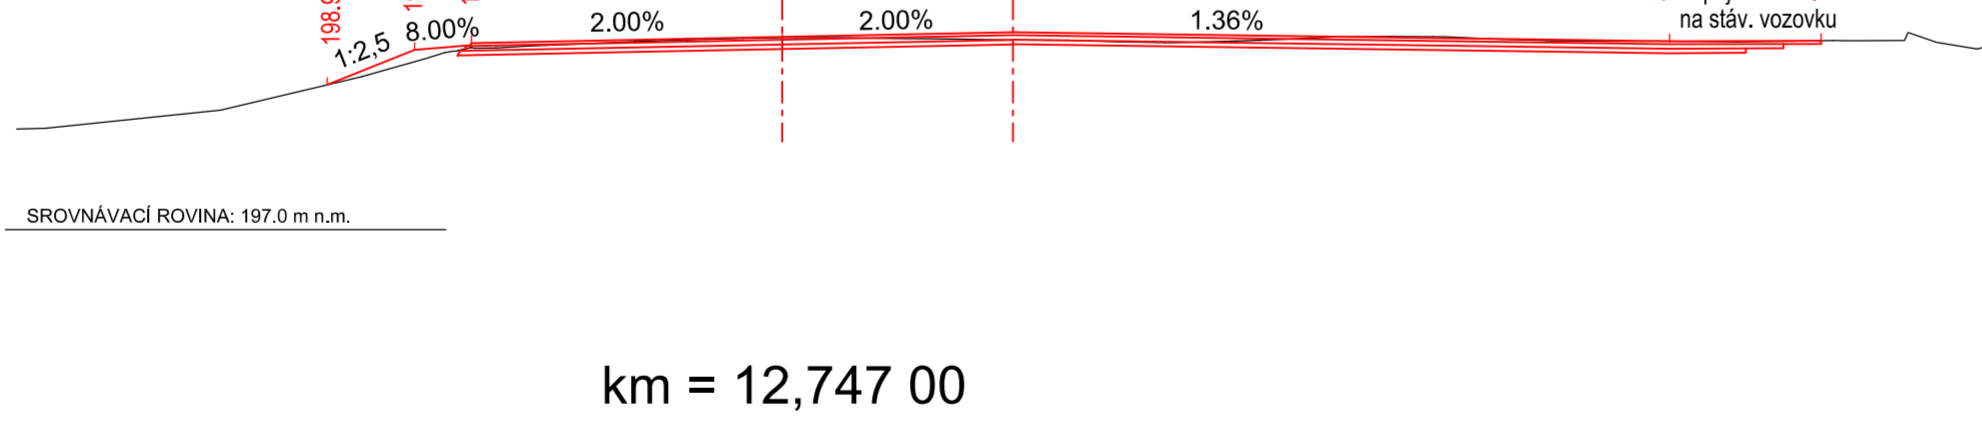
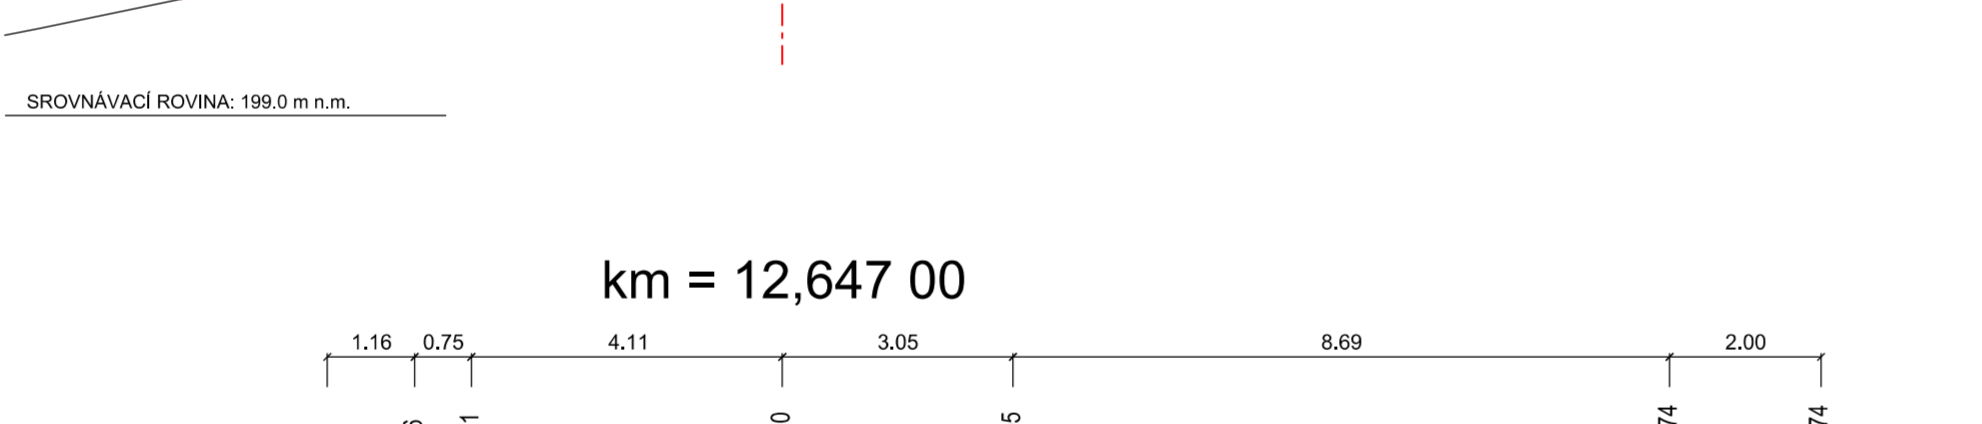
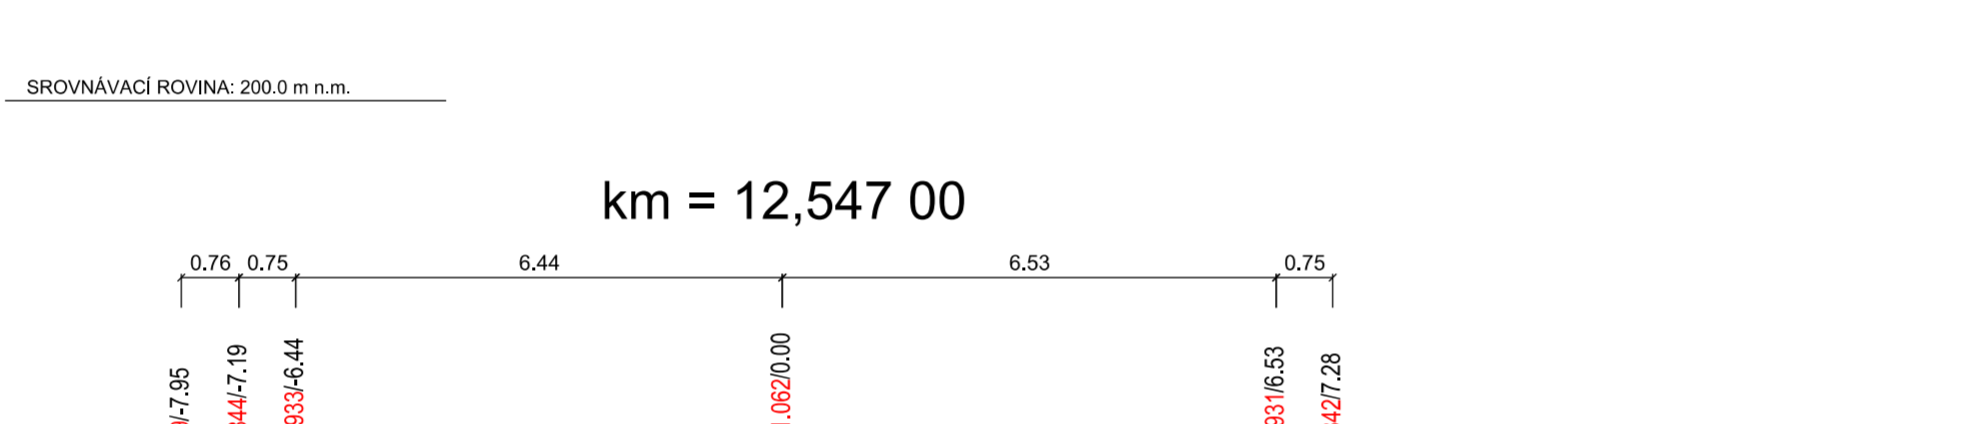
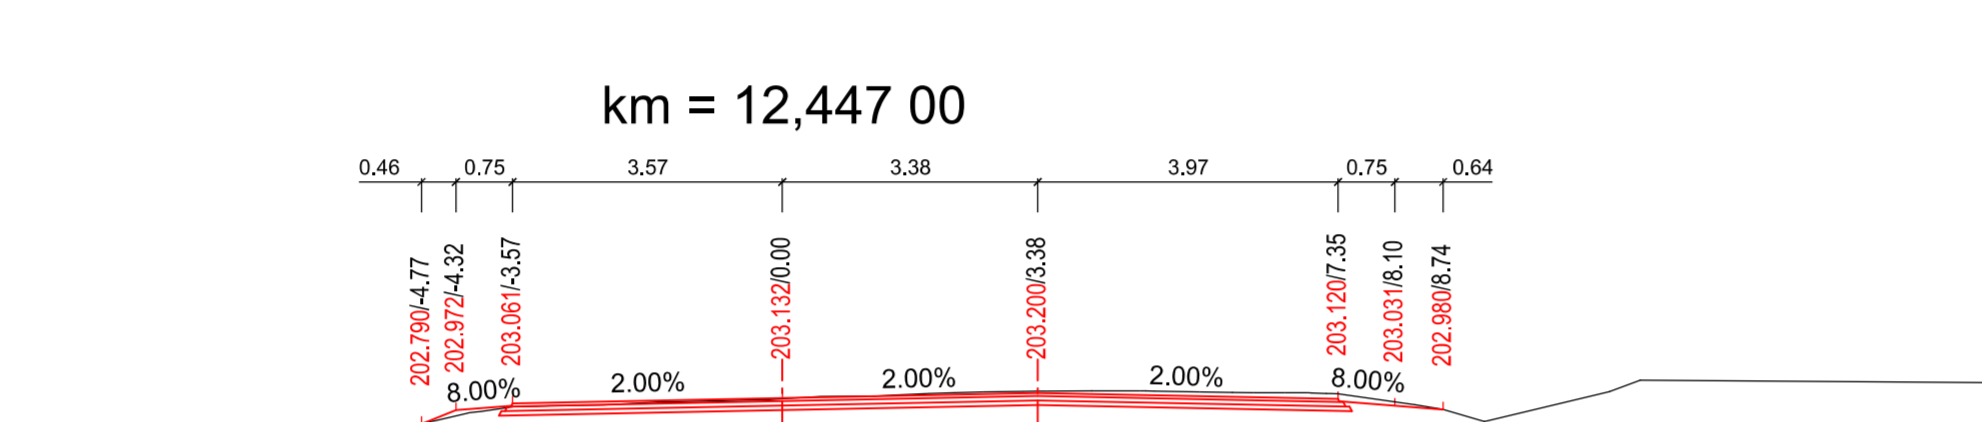
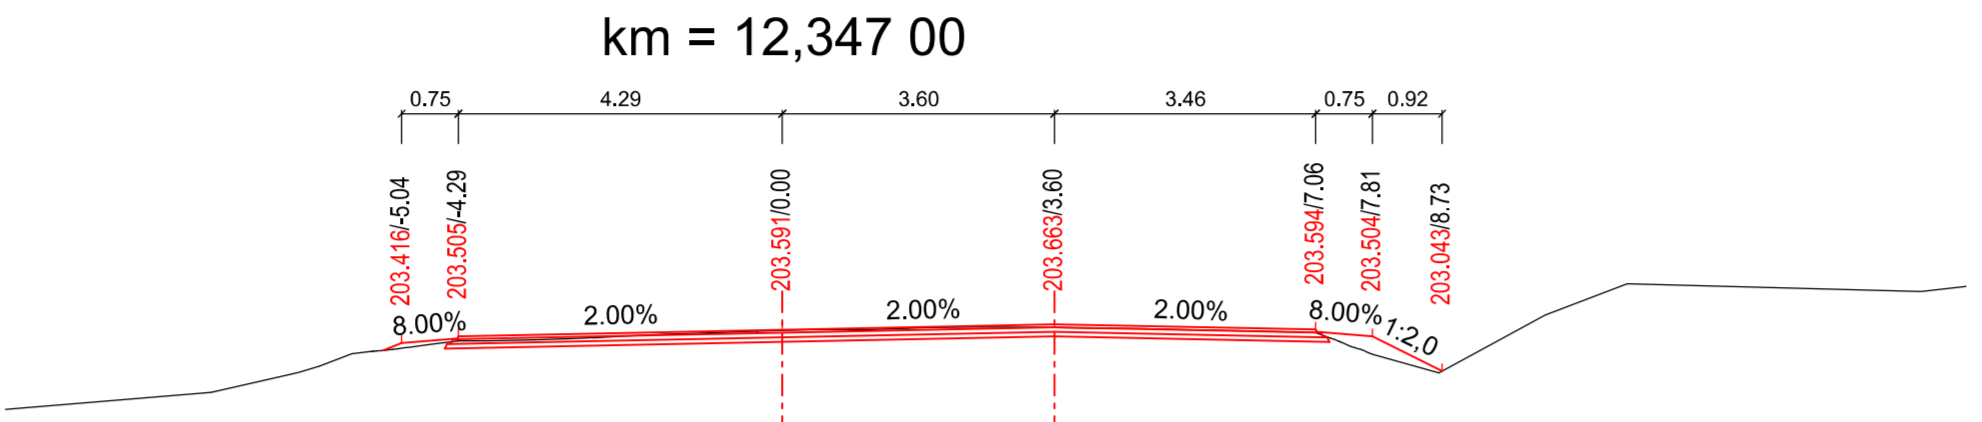
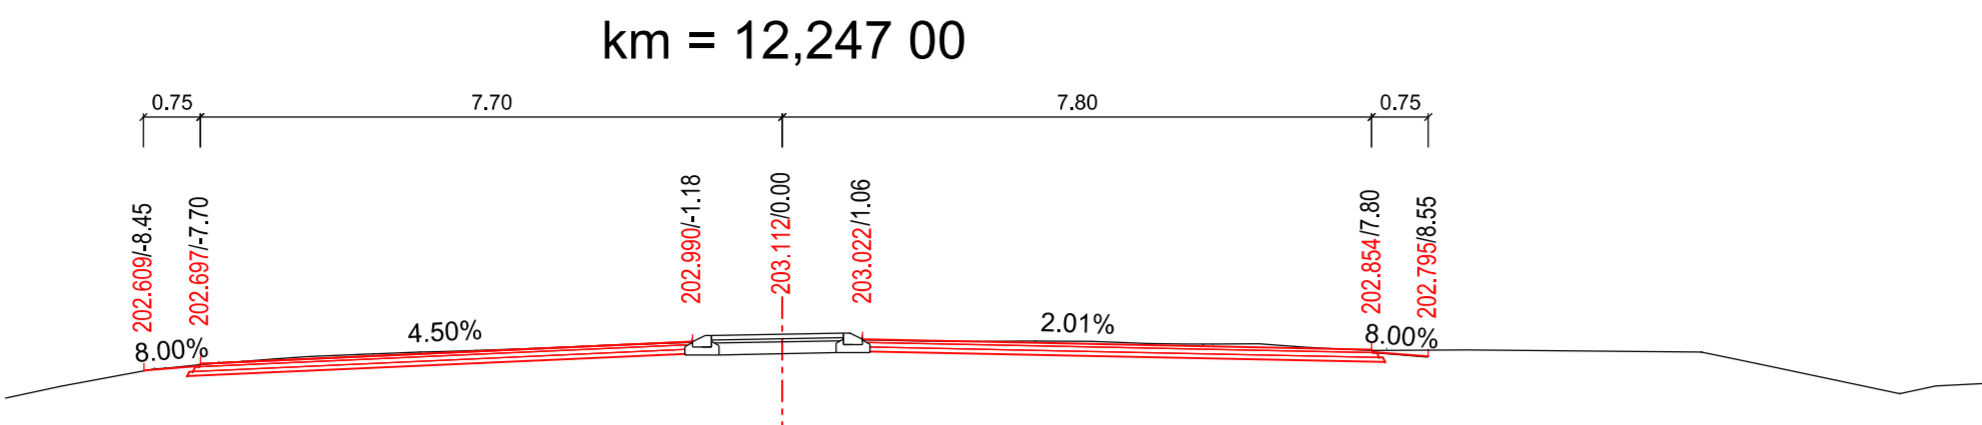
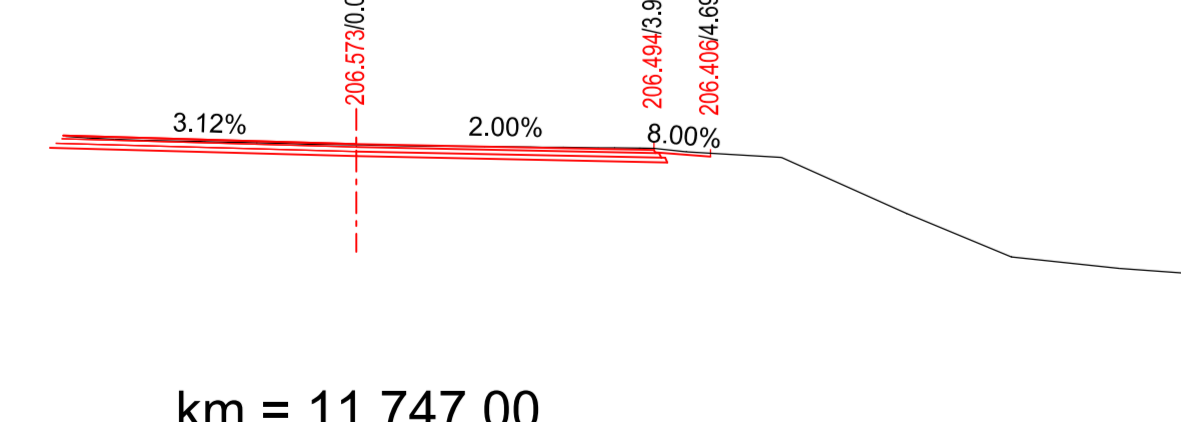
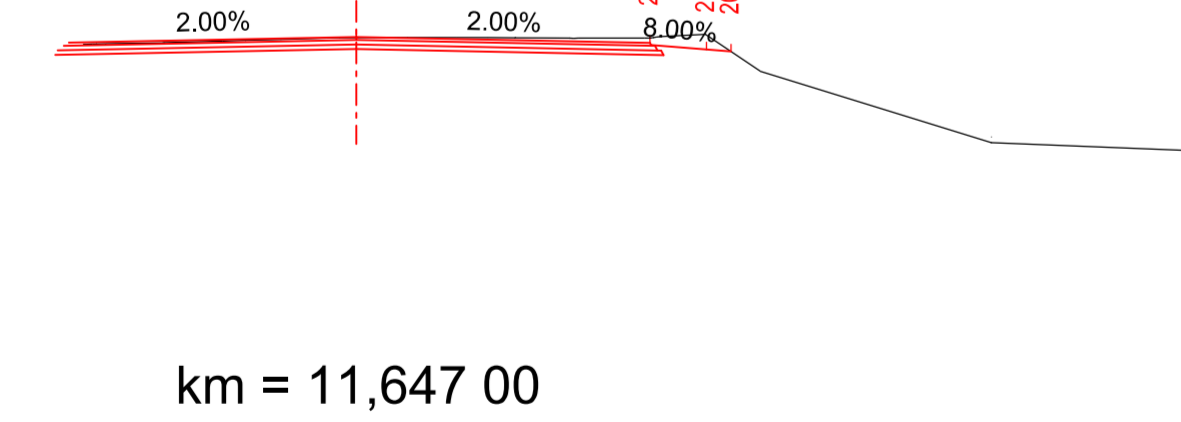
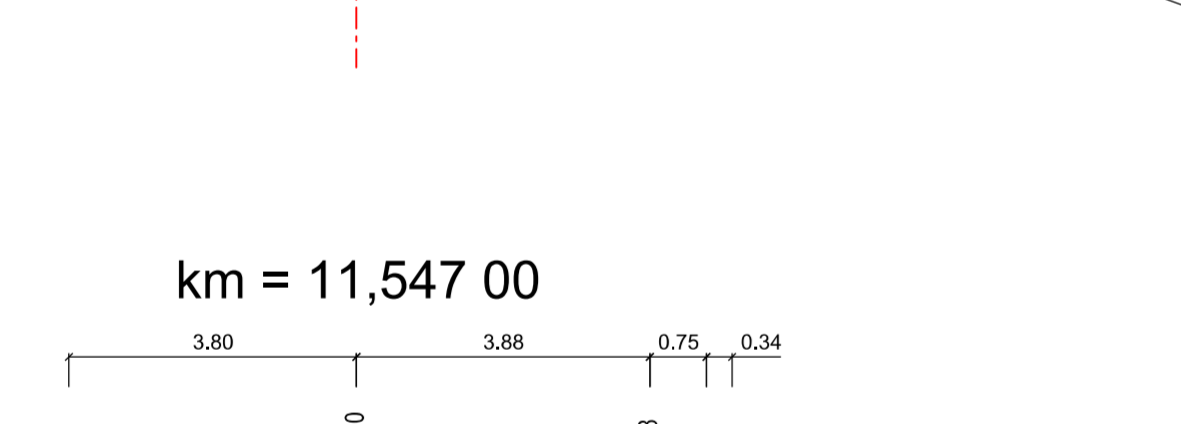
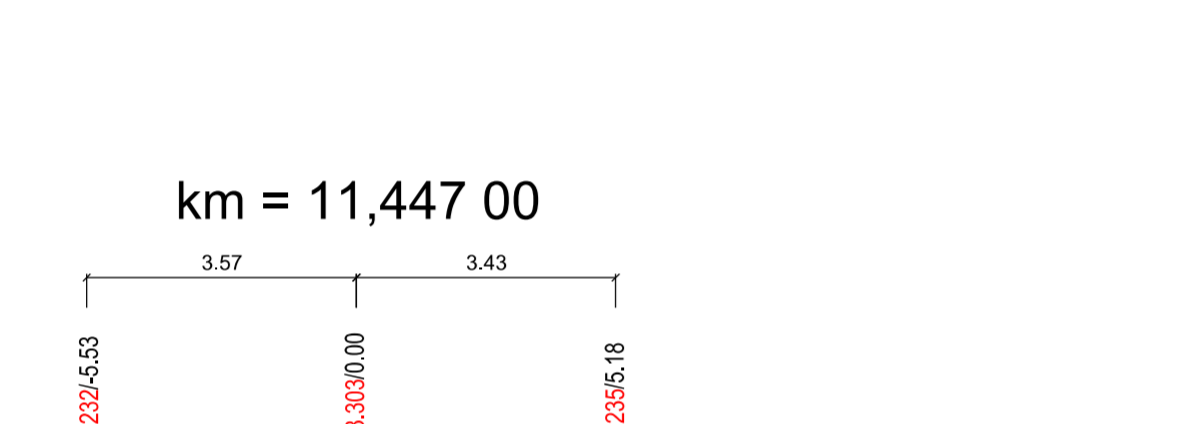
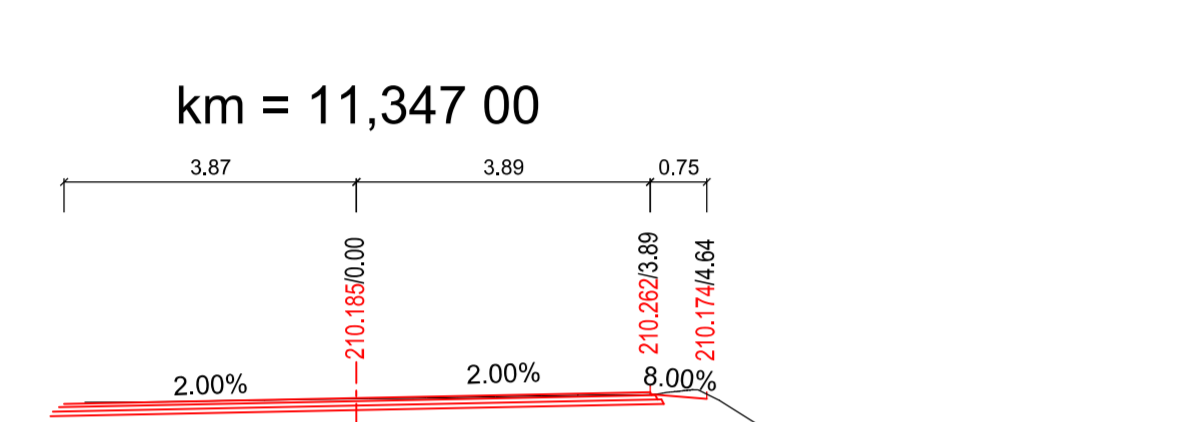
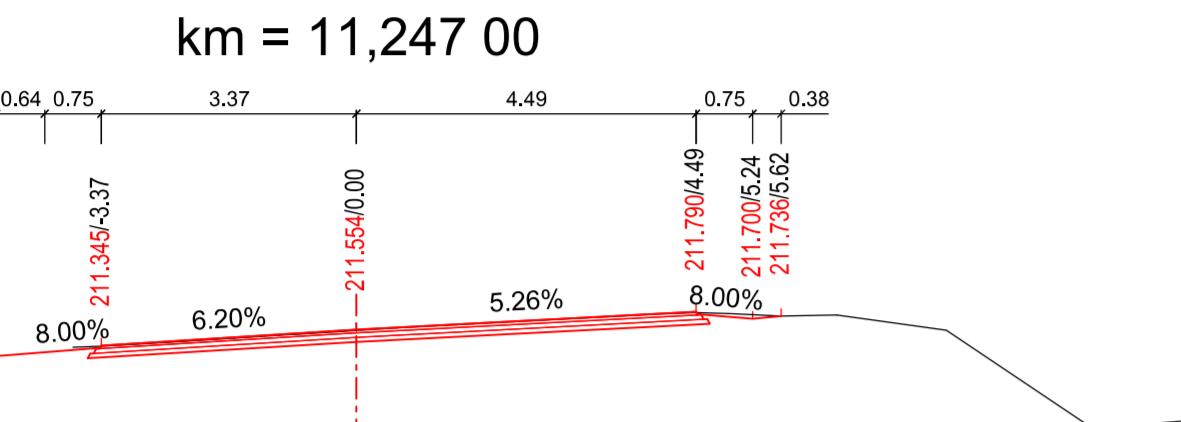


SO 101 Hlavní trasa
Pracovní řezy - úsek č. III.
M 1:100

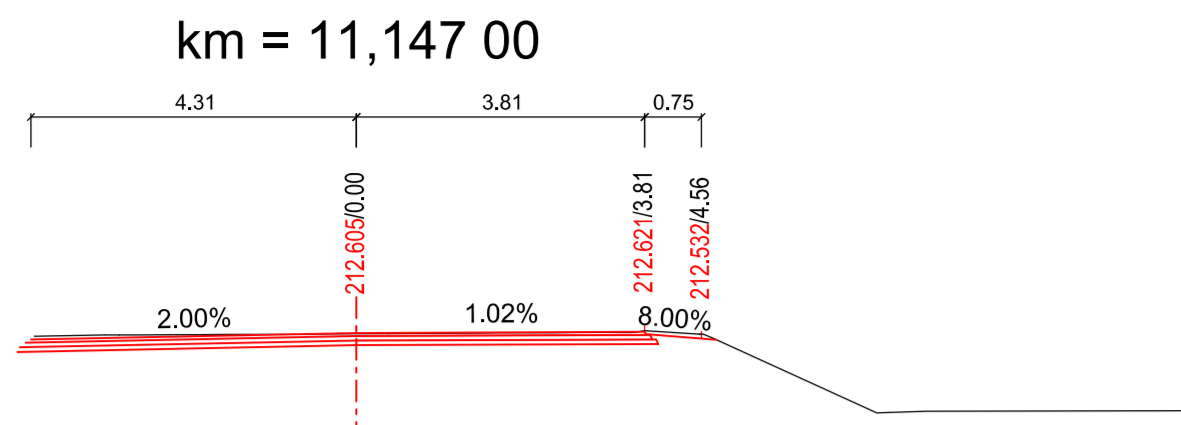

Dokumentace ke stavbě II. etapy
Stavba - km 5,555 - 14,800

SO 101
ČÁST D.1.1

VÝŠKOVÝ SYSTÉM BpV SOUŘADNICOVÝ SYSTÉM S-JTSK ±0,000 = xxx,xx m n. m.

Číslo změny:	Obsah změny:	Datum změny:
01	-	-
02	-	-
03	-	-

Ověřeno:	STŘEDOČESKÝ KRAJ Zborovská 11, 150 21 Praha 5
Středočeský kraj	

Generální projektant:	SUDOP PRAHA a.s. Ošňanská 1a, 130 80 Praha 3 tel.: +420 267 094 111 e-mail: praha@sudop.cz	Hlavní inženýr projektu:	Bc. Josef Jančík
Vedoucí střediska:	ING. MIROSLAV VÁHA	Garant profese:	ING. LUKÁŠ ČERNÝ
Odpovědný projektant:	SOJ. J. PS.	Vypracoval:	Bc. JOSEF JANČÍK
Kontrola:	ING. MIROSLAV VÁHA	Kontrola:	ING. LUKÁŠ ČERNÝ

Název akce:	II/608 hr.hl.m. Praha - Veltrusy - II/101 I. etapa, km 1,960 - 14,800	Číslo smlouvy:	20-233.200
Část:	SO 101 Hlavní trasa km 1,960 - 14,800	Projektový stupeň:	PDP5
Název přílohy:	Pracovní řezy - úsek č. III.	Datum:	06/2024
		Číslo část:	D.1.1
		Měřítko:	1:100
		Prostředí:	12xA4
		Číslo přílohy:	5.2

DOKUMENTACE KE STAVBĚ II. ETAPY STAVBY - KM 5,555 - 14,800