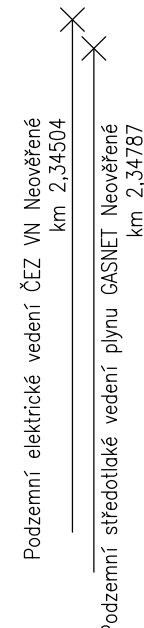


M 1:1000/100

← Praha

Benešov

Souřadnicový systém S-JTSK, Výškový systém Bpv

| | | |
|---|--|---------------------------|
| kraj: Středočeský kraj | | Čís.m-ok: S-1181/DDP/2019 |
| Katastrální území: Sulice[759431], Štěrň[662496], Ládov [5662445] | | Čís.objektu: 390474 |
| Adresa: | | Datum: 07/2024 |
| II/603 Sulice- Želivec, rekonstrukce silnice a mostů | | Formát: 12x44 |
| | | Měřítko: 1:1000/100 |
| | | Stupeň: PDPS |
| Část: | Podélný profil - část 2 (km 1,560 - 2,560) | Číslo kopie: D.101-3.2 |