


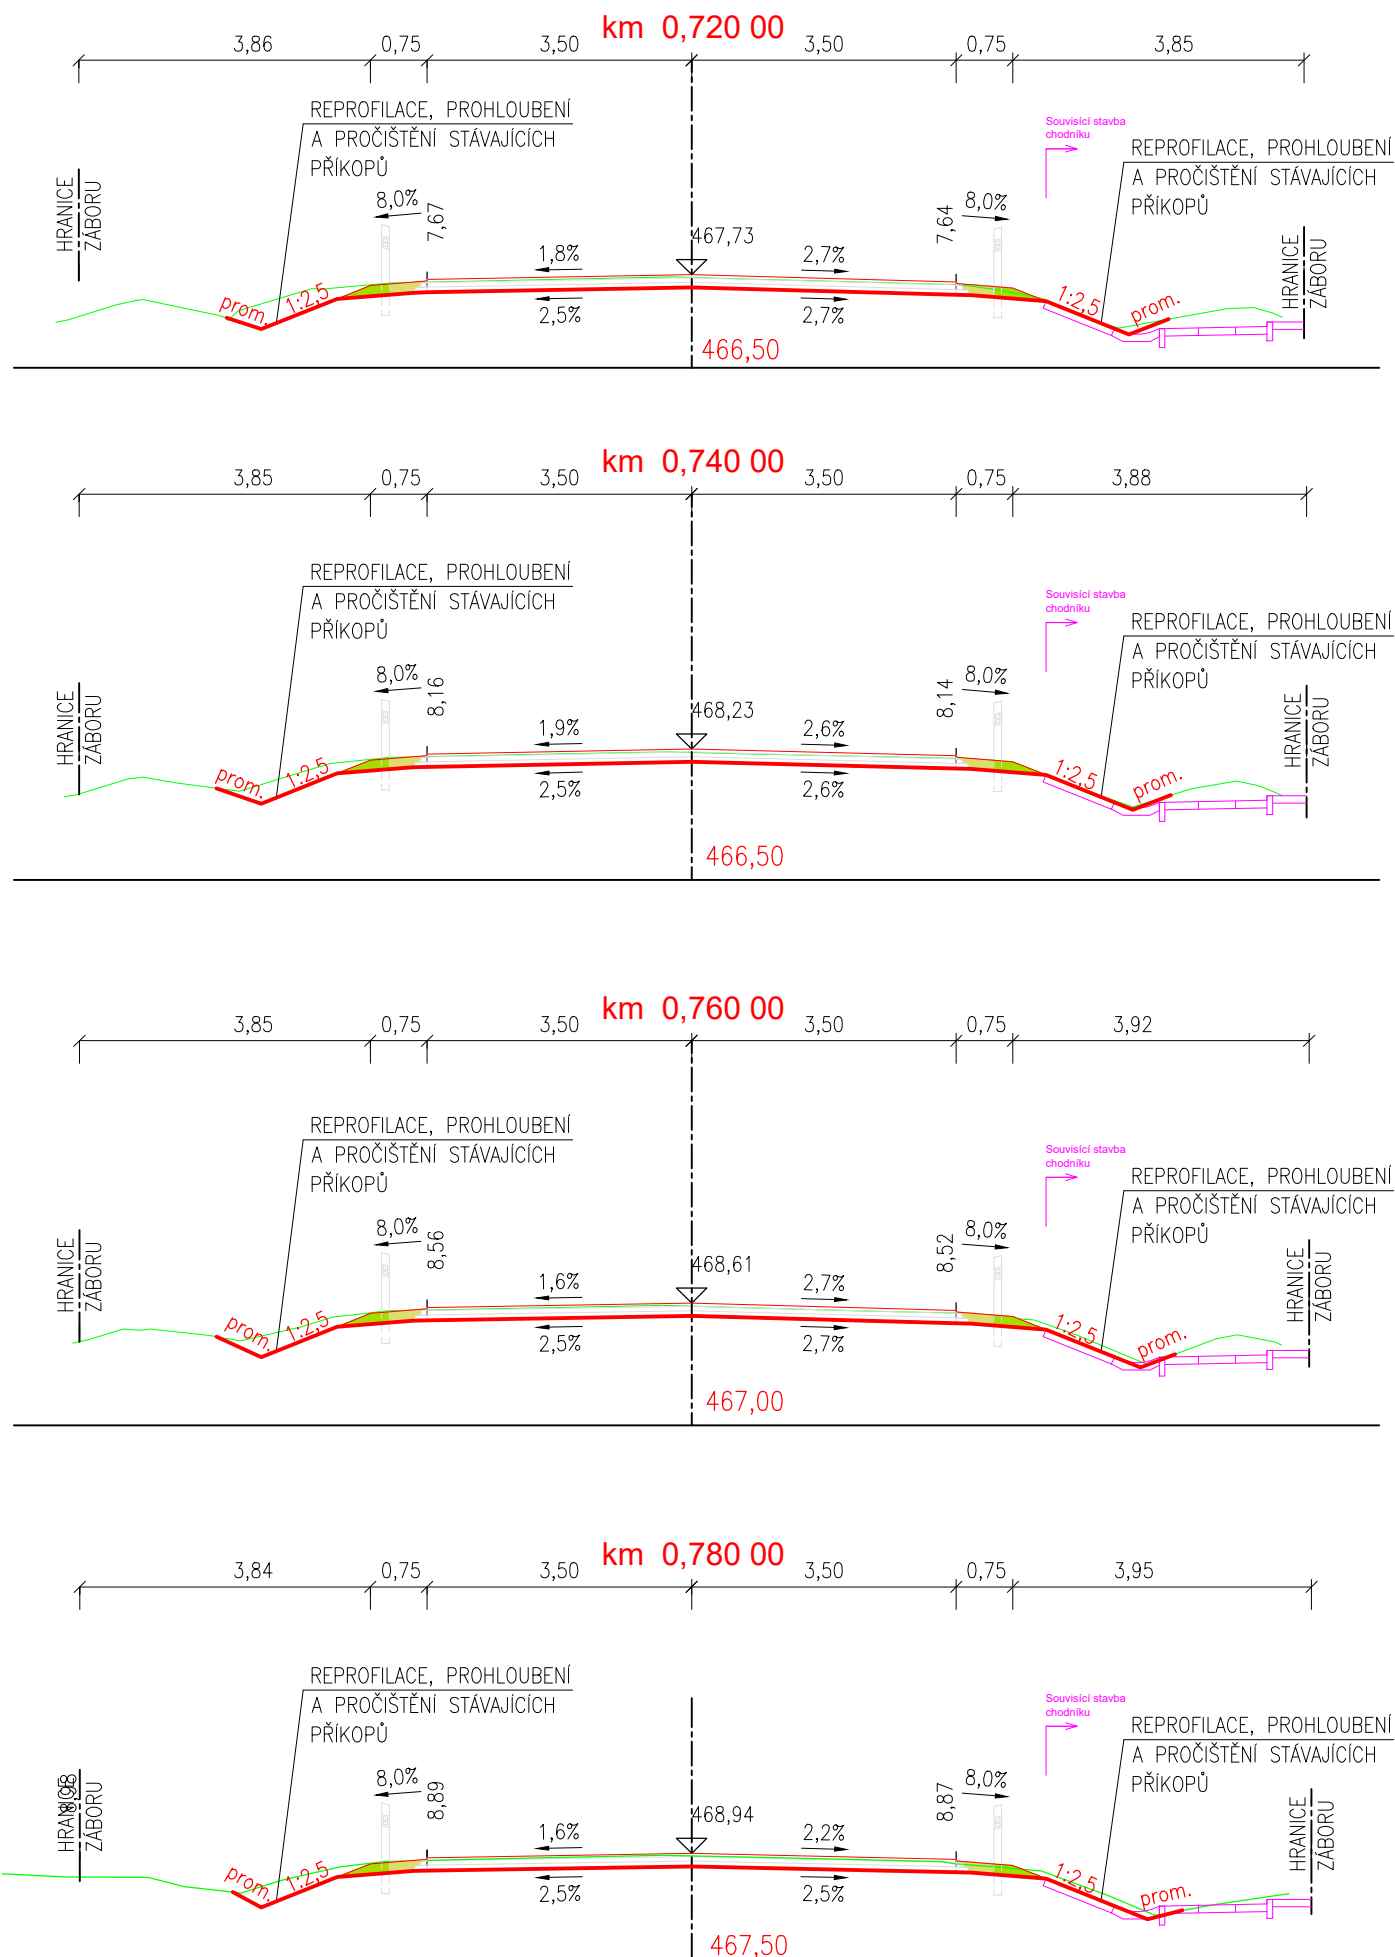
1	12/2024	ČISTOPIS	Michal Mandík, DiS.	Ing.Dušan Cichra
Č.	Datum	Popis	Vypracoval	Schválil
REVIZE				

Souřadnicový systém S-JTSK, Výškový systém Bpv

Objednatel:	<div><div><div><b>Středočeský kraj</b> <b>Zborovská 81/11,</b> <b>150 21 Praha 5</b></div><div><div><div><b>Středočeský kraj</b></div></div></div></div></div>
-------------	--





Navrh/vypracoval:  Michal Mandík, DiS.	Zodpovědný projektant:  Ing. Martin Daniel	Zhotovitel:  Mott MacDonald CZ, spol. s r.o.
Technická kontrola:  Ing. Dušan Cichra	Hlavní inženýr projektu:  Ing. Dušan Cichra	 Národní 984/15 110 00 Praha 1 +420 221412800

Kraj: Středočeský kraj	Čís.sm.obj.:	S-1181/DOP/2019
Katastrální území: Sulice[759431], Štířín[662496], Ládví [5662445]	Čís.akce:	390474
Akce:  <b>II/603 Sulice- Želivec, rekonstrukce silnice a mostů</b>	Datum:	07/2024
	Formát:	A3
	Měřítko:	1:100
	Stupeň:	Číslo kopie:
	<b>PDPS</b>	
Část:  <b>Charakteristické příčné řezy</b>	Číslo přílohy: <b>D.102-5</b>	



NAVÝŠENÍ KONSTRUKCE VOZOVKY O 30mm


ODFRÉZOVÁNÍ OBRUSNÉ VRSTVY tl. 40mm  
ODFRÉZOVÁNÍ PODKLADNÍ VRSTVY tl. 100mm

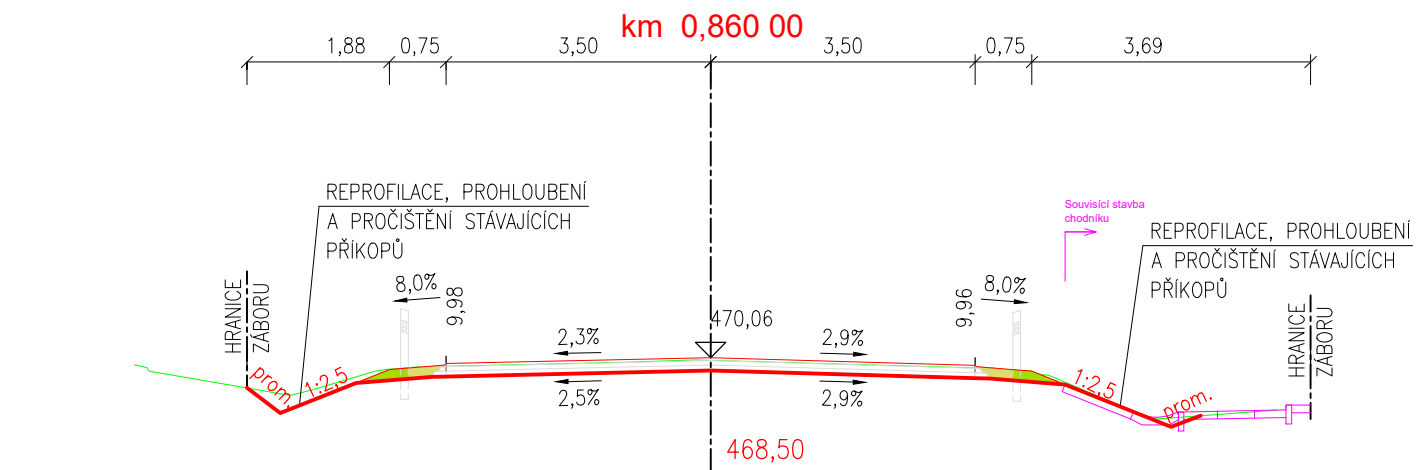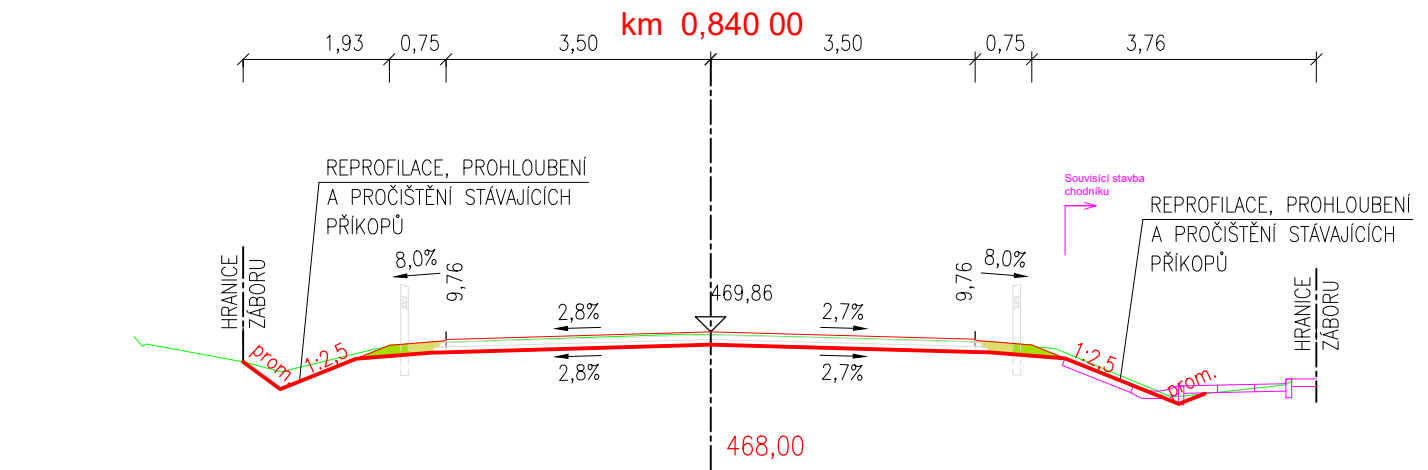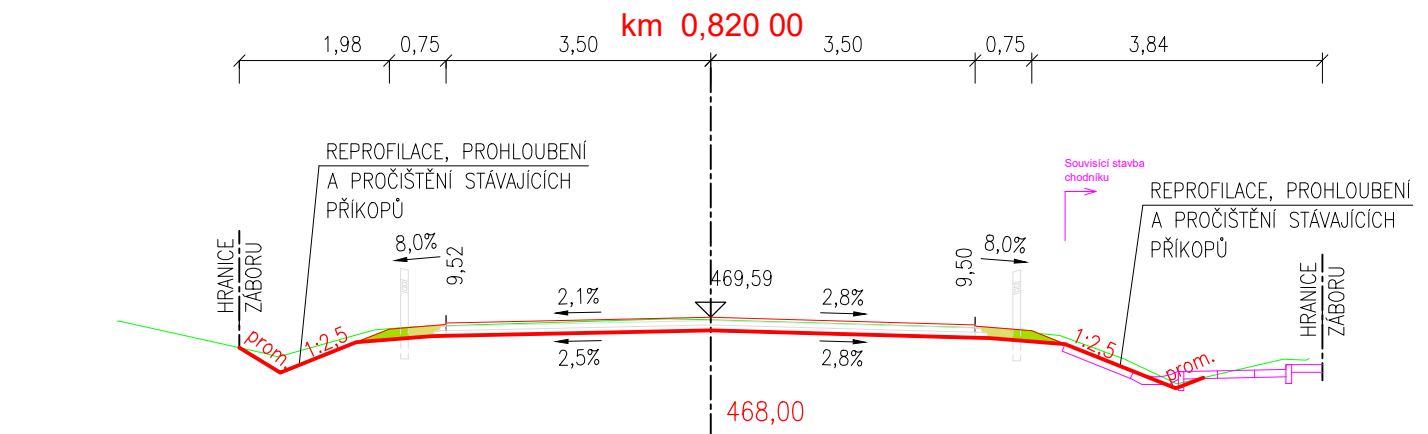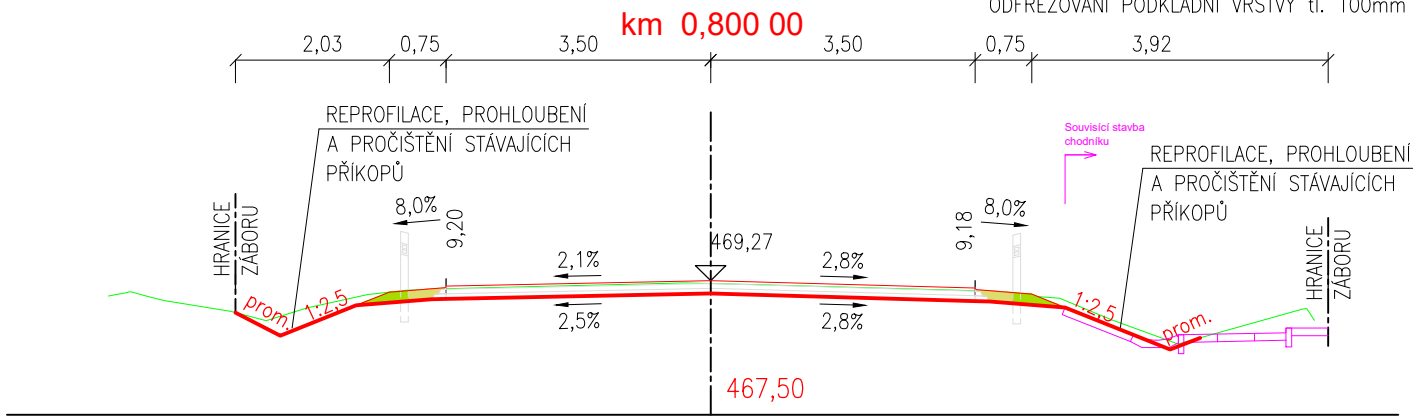


NAVÝŠENÍ KONSTRUKCE VOZOVKY O 30mm

ODFRÉZOVÁNÍ OBRUSNÉ VRSTVY tl. 40mm  
ODFRÉZOVÁNÍ PODKLADNÍ VRSTVY tl. 100mm


km 0,880 00

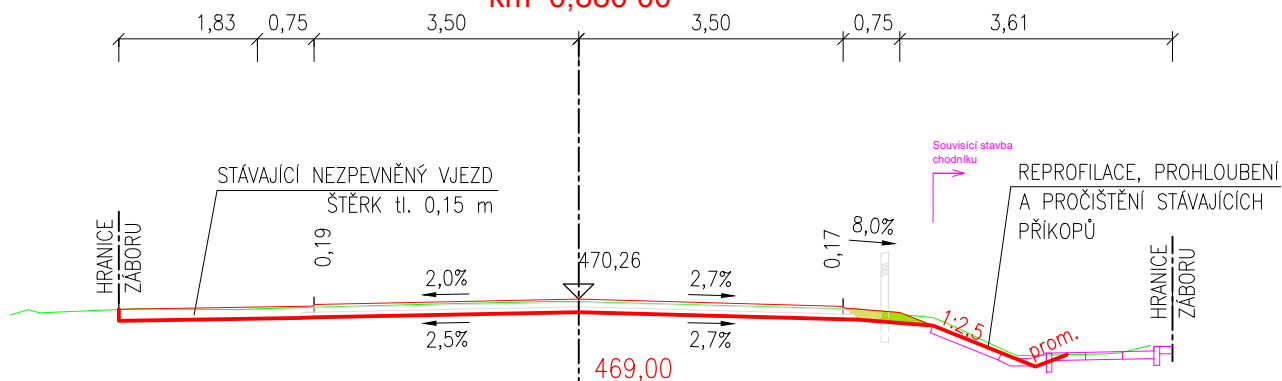


km 0,900 00

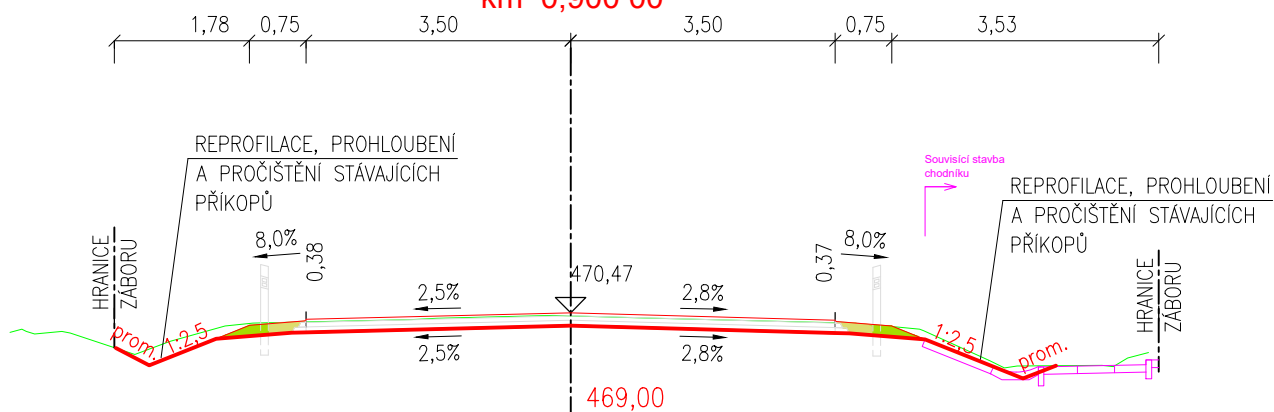


km 0,920 00

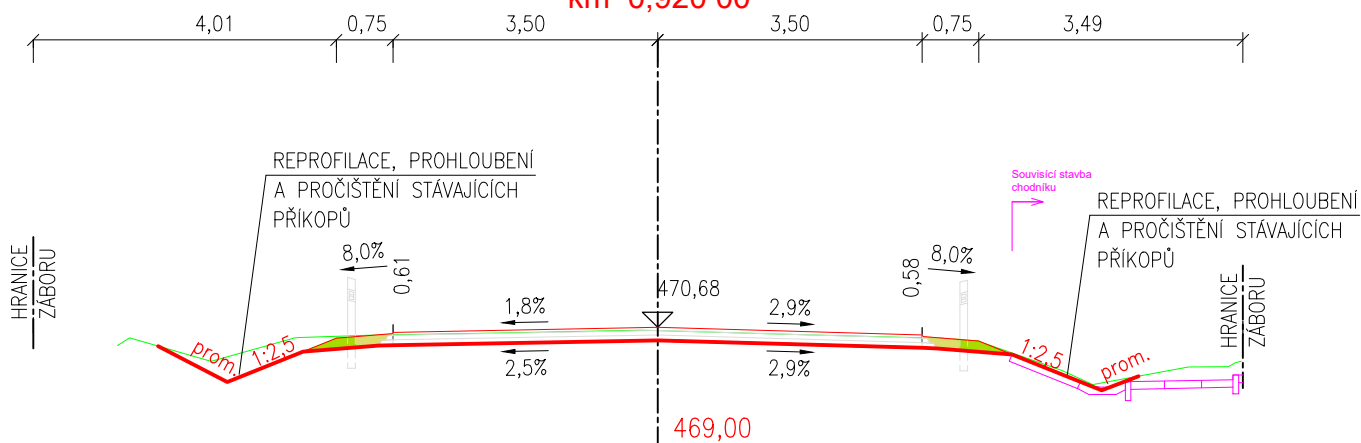


km 0,940 00

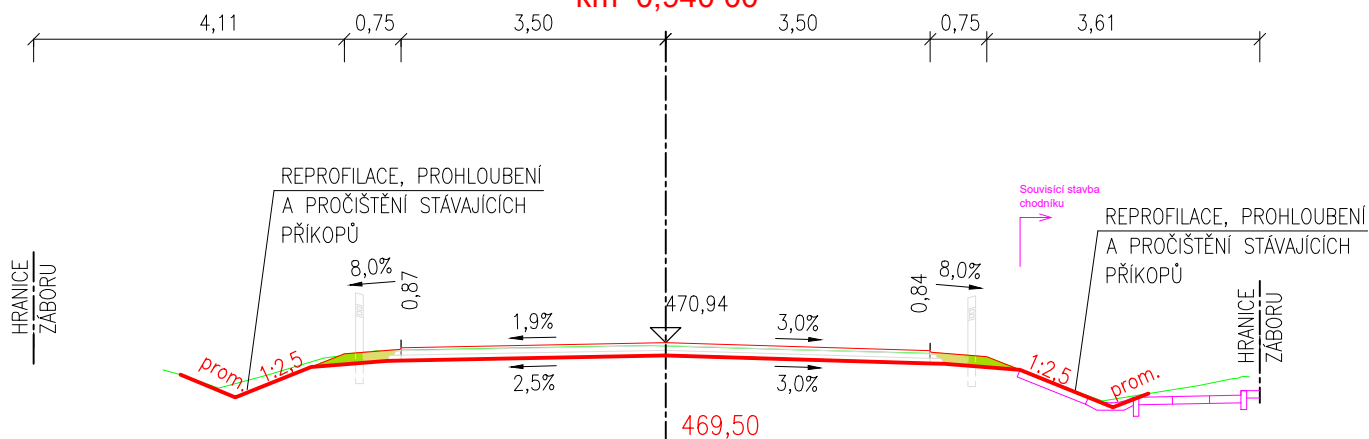


km 0,960 00

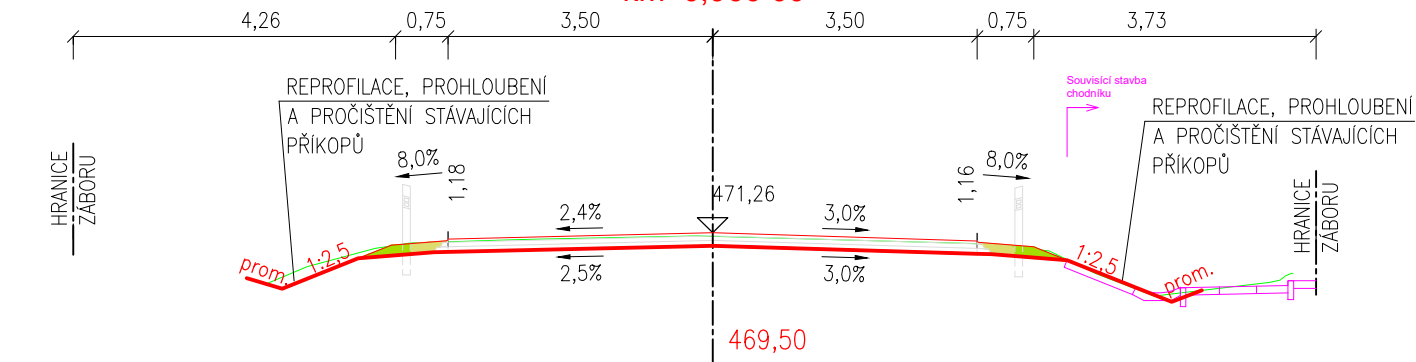

km 0,980 00

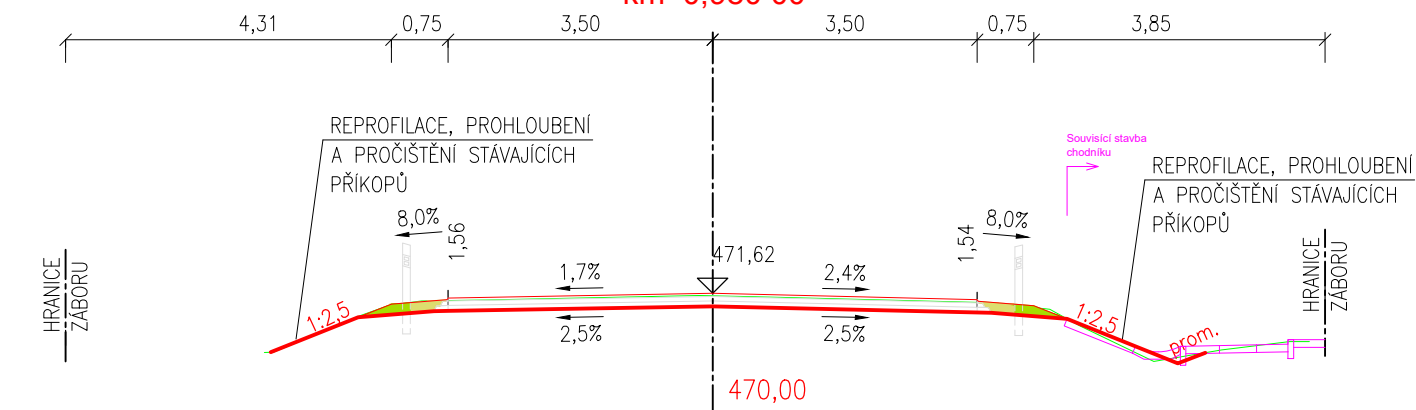

km 1,000 00

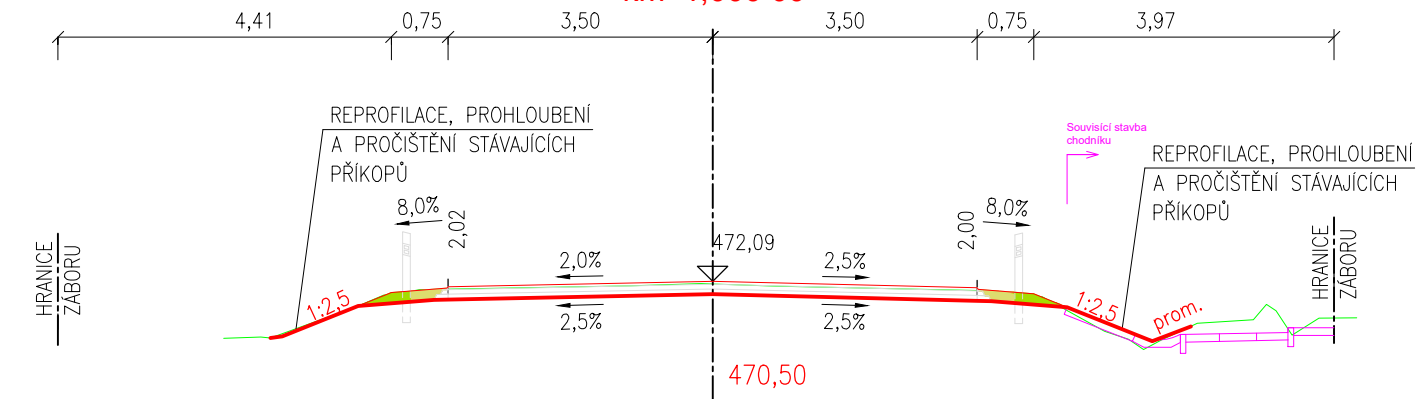

km 1,020 00

