
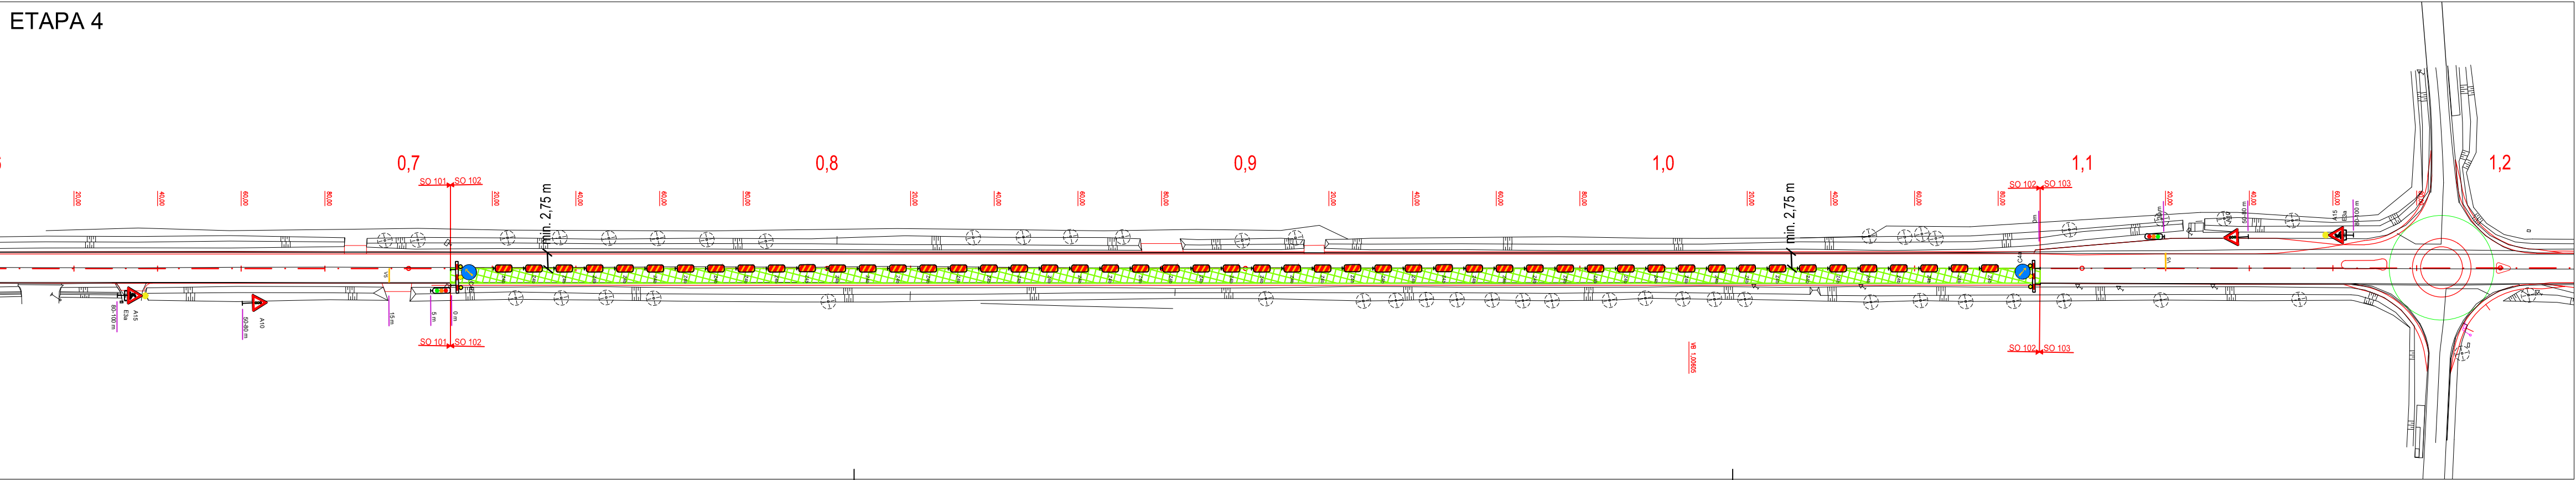


ZÁSADY ORGANIZACE VÝSTAVBY

II/603 Sulice- Želivec, rekonstrukce silnice a mostů

ÚSEK 1 - ETAPA 3,4

M 1:1000

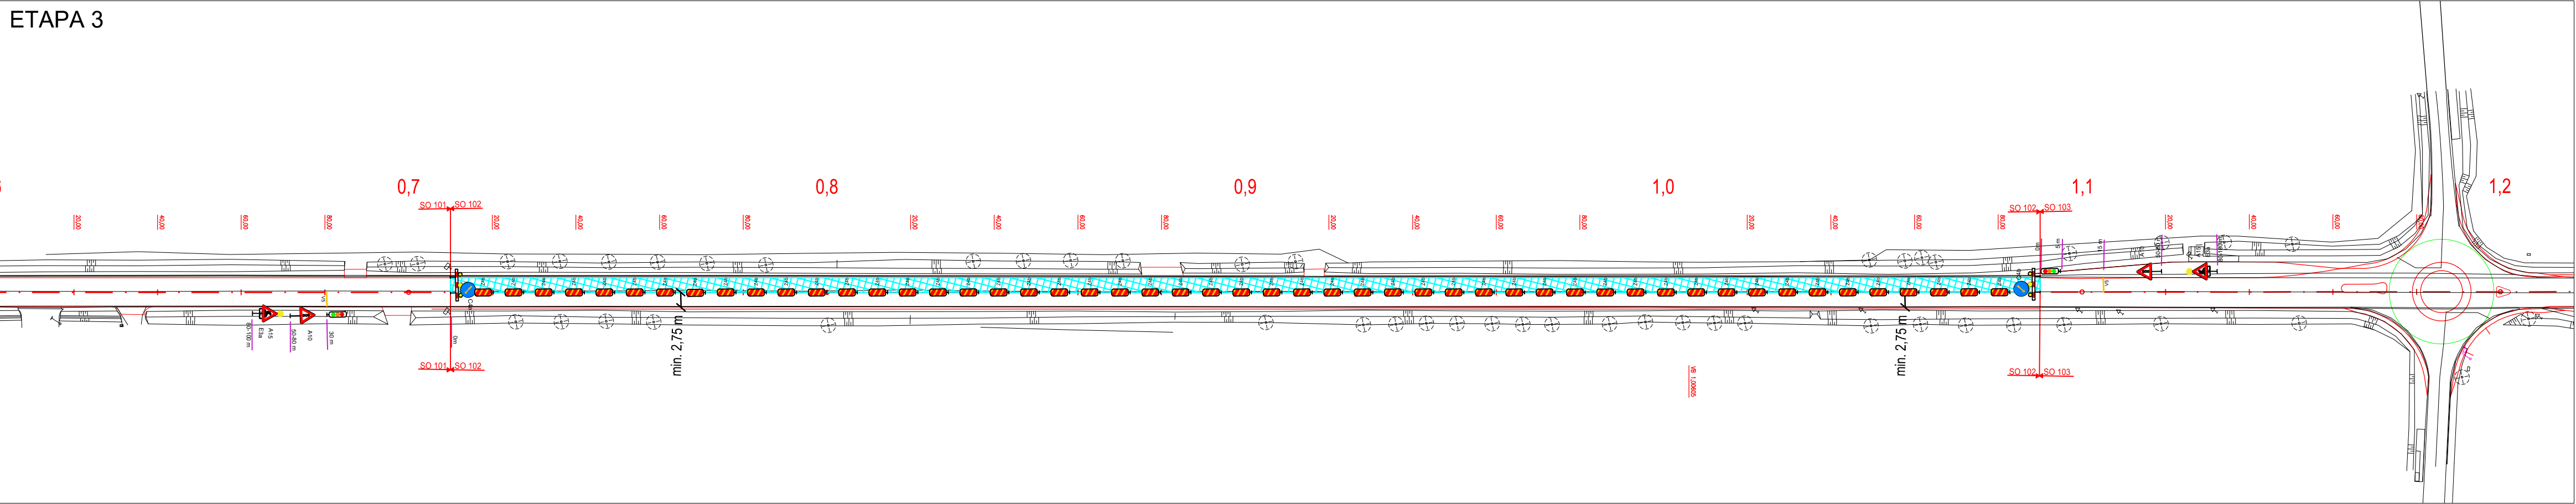

1	12/2024	ČISTOPIS	Michal Mandík, DiS.	Ing. Dušan Cichra
Č.	Datum	Popis	Vypracoval	Schválil
REVIZE				

Souřadnicový systém S-JTSK, Výškový systém Bpv

Objednatel:

Středočeský kraj
Zborovská 81/11,
150 21 Praha 5

Středočeský kraj

Navrhl/vypracoval:	Zodpovědný projektant:	Zhotovitel:
Michal Mandík, DiS.	Ing. Martin Daniel	
Technická kontrola:	Hlavní inženýr projektu:	<div>M MOTT MACDONALD</div> <div>Národní 984/15 110 00 Praha 1 +420 221412800</div>
Ing. Dušan Cichra	Ing. Dušan Cichra	

Kraj: Středočeský kraj	Čís.sm.obj.:	S-1181/DOP/2019
Katastrální území: Sulice[759431], Štířín[662496], Ládví [5662445]	Čís.akce:	390474
Akce: II/603 Sulice- Želivec, rekonstrukce silnice a mostů	Datum:	07/2024
	Formát:	5x44
	Měřítko:	1:1000
	Stupeň:	Číslo kopie:
Část:	PDPS	
Situace ZOV - úsek 1, ETAPA 3,4	Číslo přílohy:	B.8.2.2