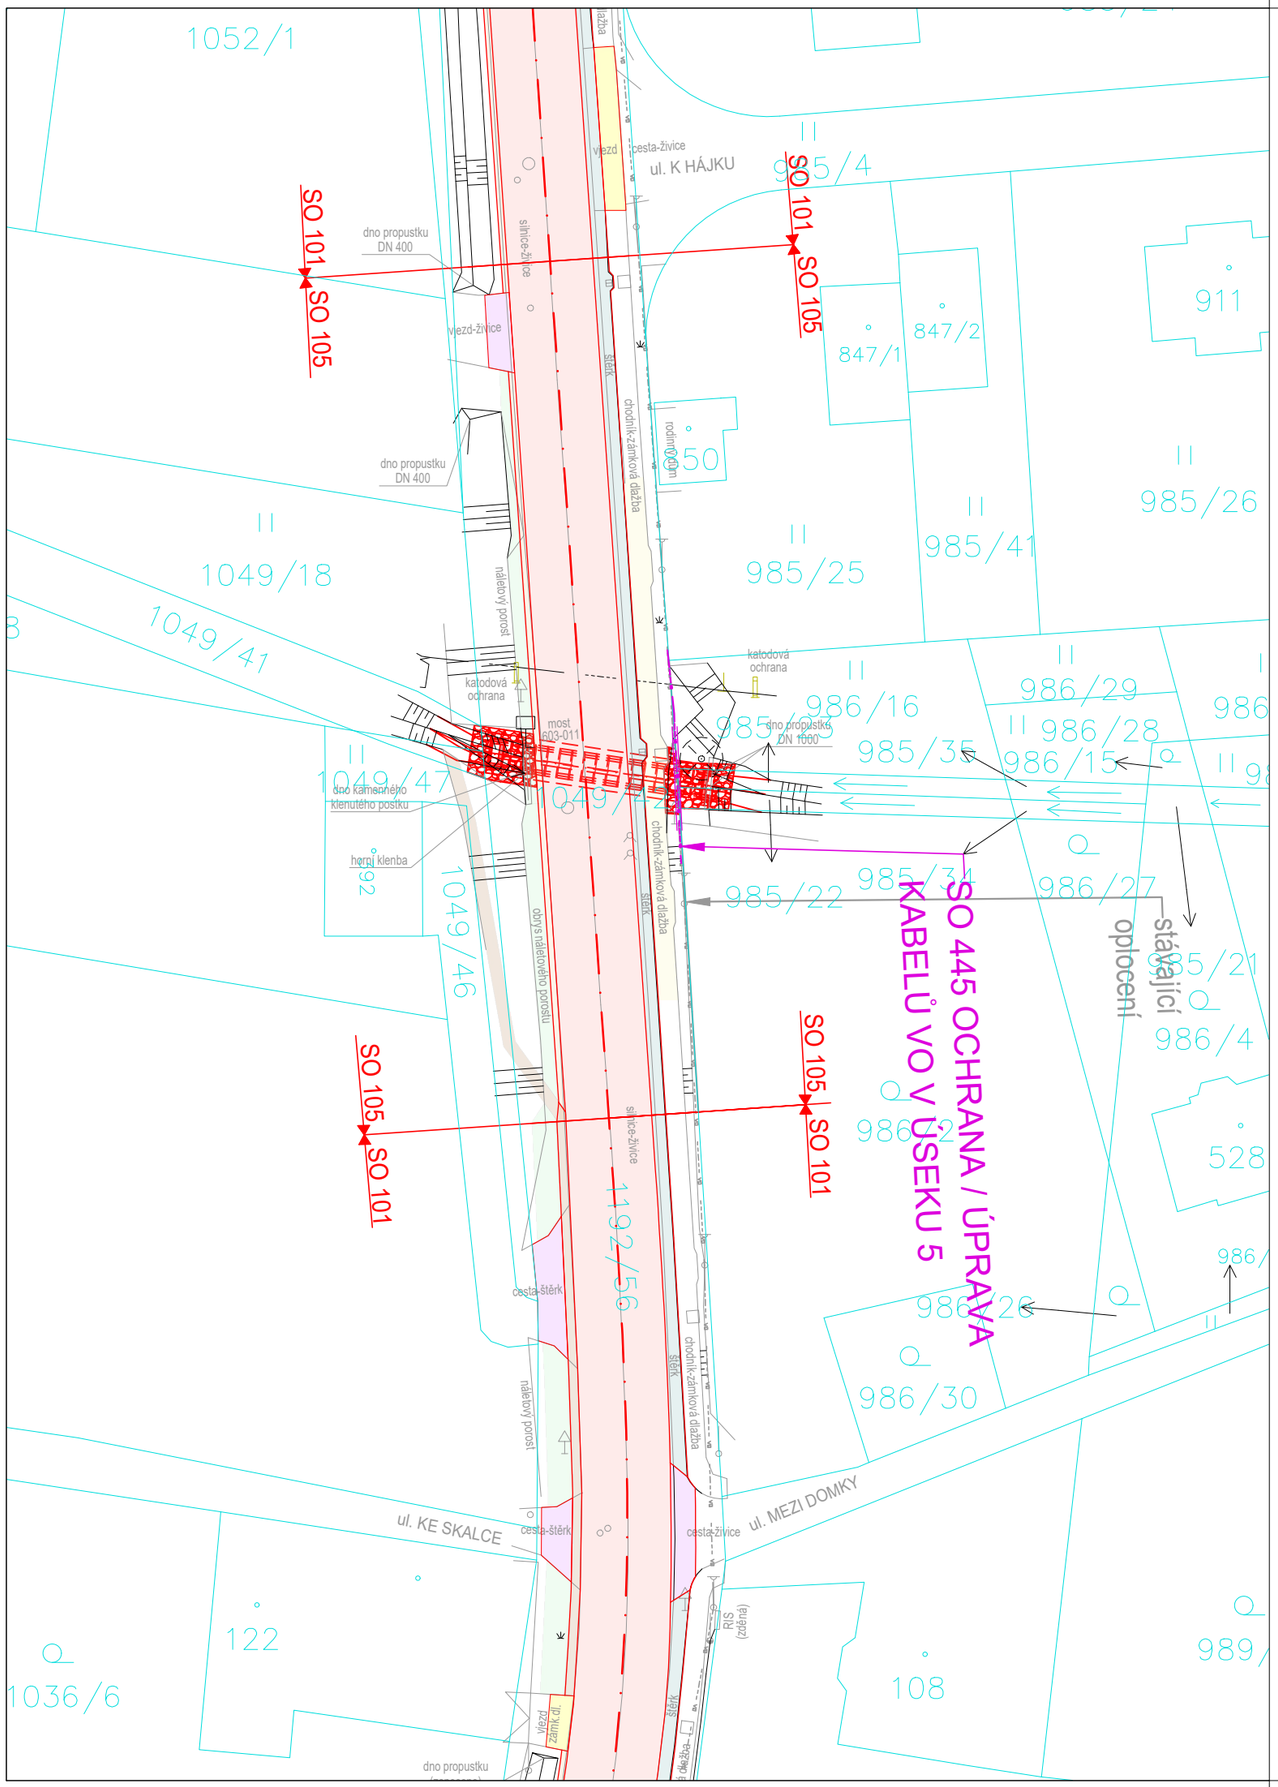

LEGENDA:

VO — Ochrana kabelové trasy VO během stavby propustku

1	12/2024	ČISTOPIS	Ing. Martin Čížek	Ing. Martin Čížek
Č.	Datum	Popis	Vypracoval	Schválil
REVIZE				

Souřadnicový systém S-JTSK, Výškový systém Bpv

Objednatel:

Středočeský kraj
Zborovská 81/11,
150 21 Praha 5

Středočeský kraj

Navrhl/vypracoval:	Zodpovědný projektant:	Zhotovitel:
Ing. Martin Čížek	Ing. Martin Čížek	Mott MacDonald CZ, spol. s.r.o. Národní 984/15 110 00 Praha 1 +420 221412800
Technická kontrola:	Hlavní inženýr projektu:	
Ing. Martin Čížek	Ing. Dušan Cichra	

Kraj: Středočeský kraj

Katastrální území: Sulice[759431], Štiřín[662496], Ládví [5662445]

Akce:

II/603 Sulice- Želivec, rekonstrukce silnice a mostů

SO 445 - Ochrana / úprava kabelů VO v úseku 5

Část:

Situace VO

Čís.sm.obj.:	S-1181/DOP/2019
Čís.akce:	390474
Datum:	07/2024
Formát:	2xA4
Měřítko:	1:500
Stupeň: PDPS	Číslo kopie:
Číslo přílohy: D.445-2	