

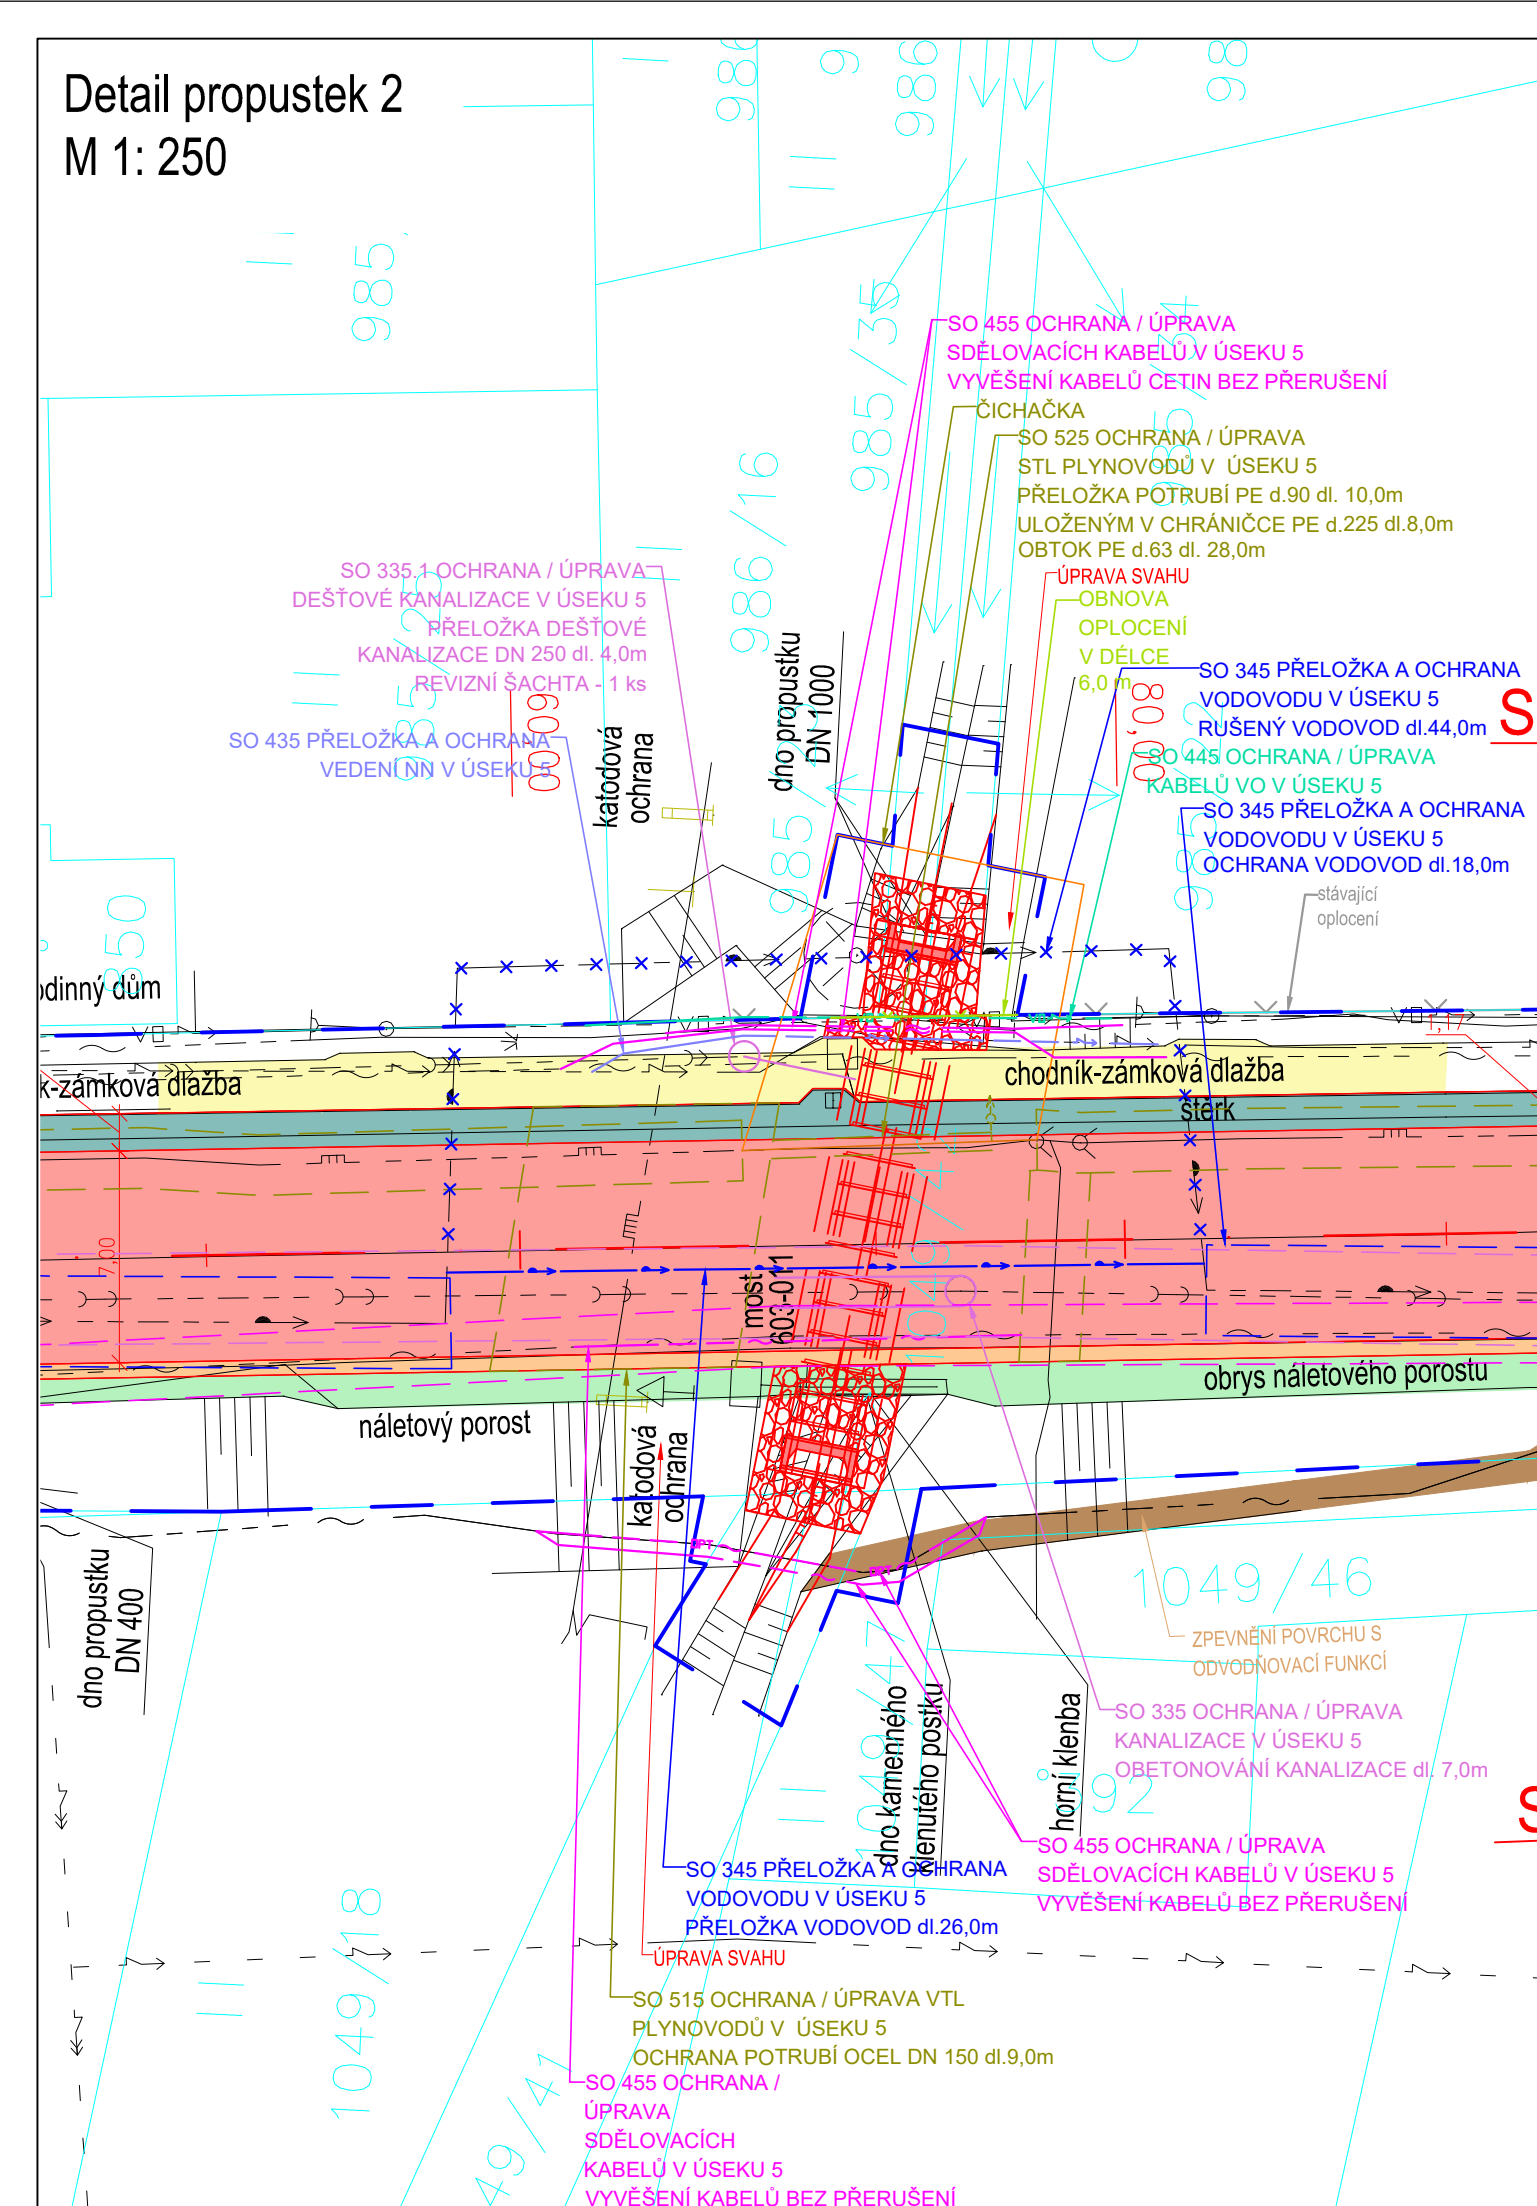


Detail propustek 2
M 1: 250

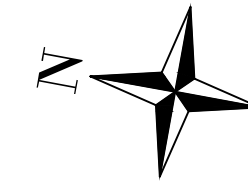

Koordinační situace stavby - část 9 - SO 105
II/603; 2,960 - 3,140 km
M 1: 500

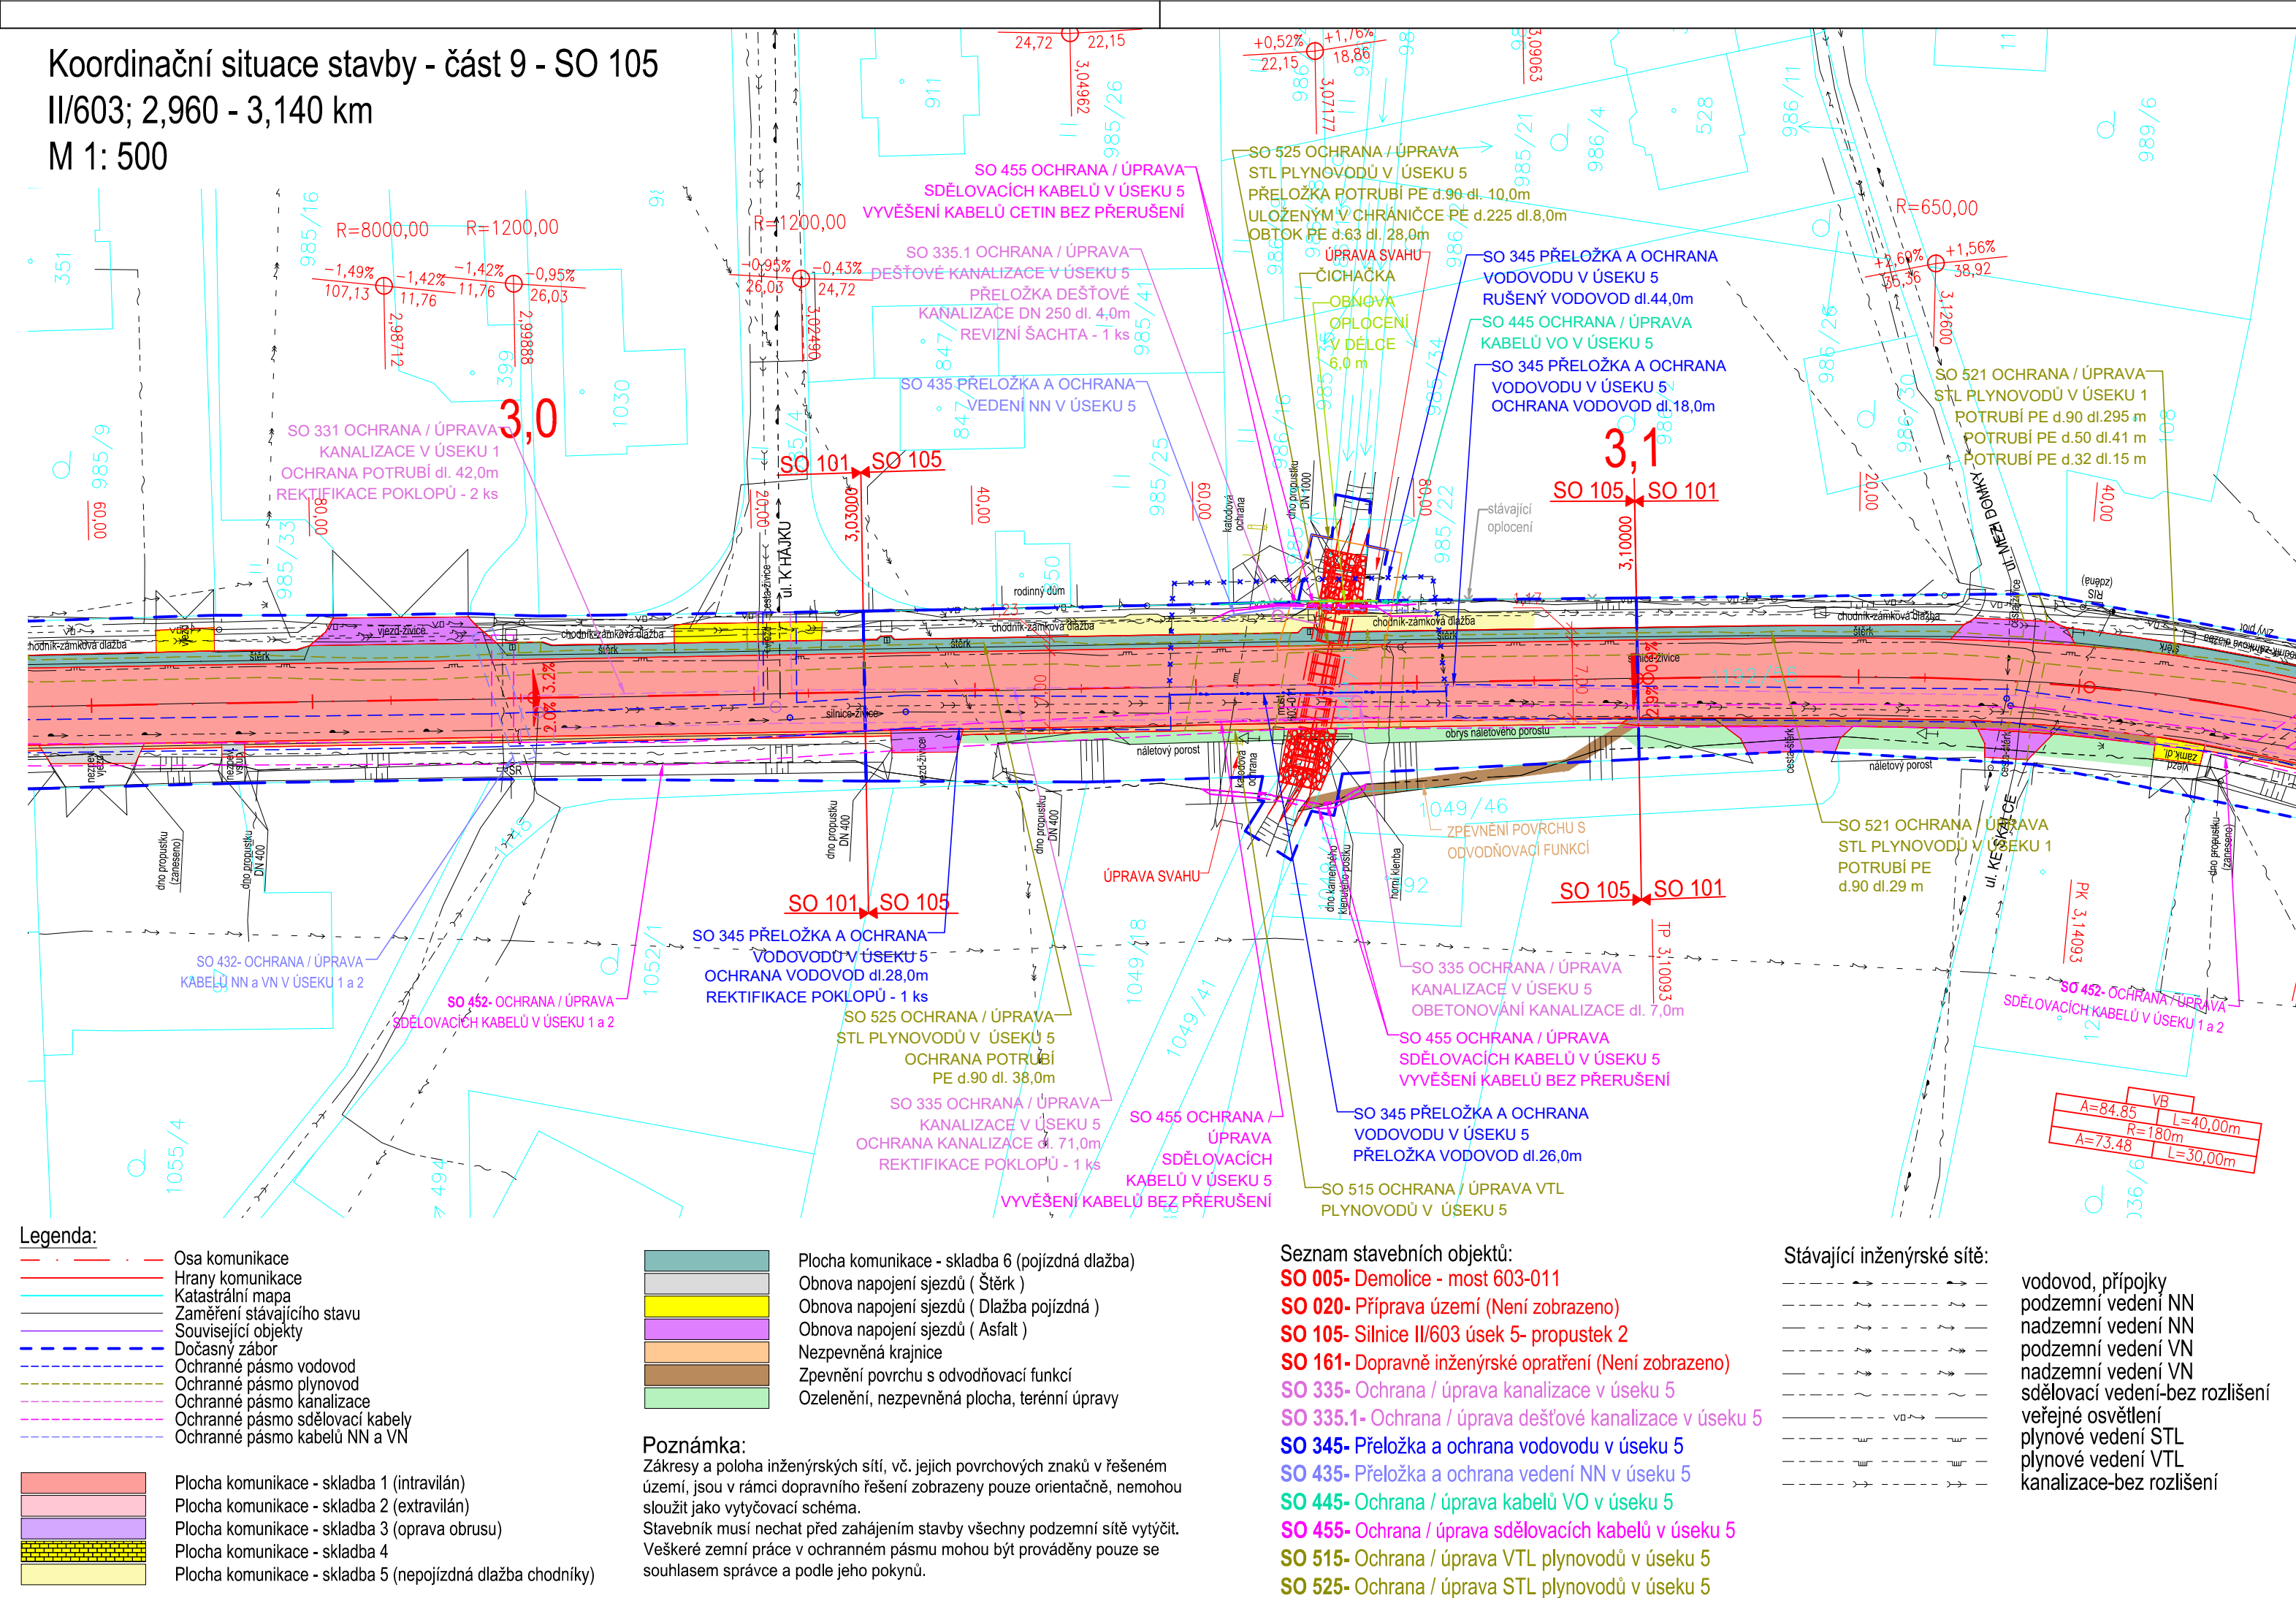


1	12/2024	ČISTOPIS	Michal Mandík, DiS.	Ing. Dušan Čichra
Č.	Datum	Popis	Vypracoval	Schválil
REVIZE				

Souřadnicový systém S-JTSK, Výškový systém Bpv

Objednatel:

Středočeský kraj
Zborovská 81/11,
150 21 Praha 5

Středočeský kraj

Navrhl/vypracoval: Michal Mandíř, DiS.	Zodpovědný projektant: Ing. Martin Daniel	Zhotovitel: Mott MacDonald CZ, spol. s r.o.  Národní 984/15 110 00 Praha 1 +420 221412800
Technická kontrola: Ing. Dušan Cichra	Hlavní inženýr projektu: Ing. Dušan Cichra	

Kraj: Středočeský kraj	Čís.sm.obj.:	S-1181/DOP/2019
Katastrální území: Sulice[759431], Střín[662496], Ládvi [5662445]	Čís.akce:	390474
Akce:	Datum:	07/2024
II/603 Sulice- Želivec, rekonstrukce silnice a mostů	Formát:	4xA4
	Měřítko:	1:500
	Stupeň:	Číslo kopie:
	PDPS	
Část: Koordinační situační výkres- část 9 (km 2,960 - 3,140)	Číslo přílohy: C.2.9	

Seznam stavebních objektů:

SO 005- Demolice - most 603-011

SO 020- Příprava území (Není zobrazeno)

SO 105- Silnice II/603 úsek 5- propustek 2

SO 161- Dopravně inženýrské opatření (Není zobrazeno)

SO 335- Ochrana / úprava kanalizácie v úseku 5

SO 335.1- Ochrana / úprava dešťovej kanalizácie

SO 345- Přeložka a ochrana vodovodu v úseku 5

SO 135- Přeložka a ochrana vedení NN v úseku 5


SO 445: Ochrana / úprava kabeľov VO v úseku 5

SO 455 - Ochrana / úprava odčlňovacích kabeľov v úseku 5

SO 455- Ochrana / úprava sdieľovacích kabeľov v úseku

SO 515- Ochrana / úprava VTL plynovodů v úseku 5

Stávající inženýrské sítě:

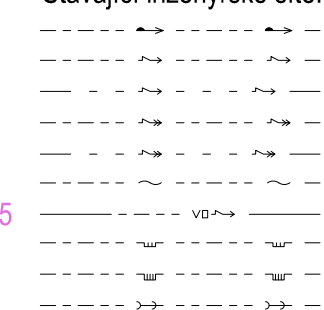

vodovod, přípojky
podzemní vedení NN
nadzemní vedení NN
podzemní vedení VN
nadzemní vedení VN
sdělovací vedení-bez rozlišení
veřejné osvětlení
plynové vedení STL
plynové vedení VTL
kanalizace-bez rozlišení