


Situace dopravní značení - SO 104-7
II/603; 2,350 - 2,460 km
M 1: 500

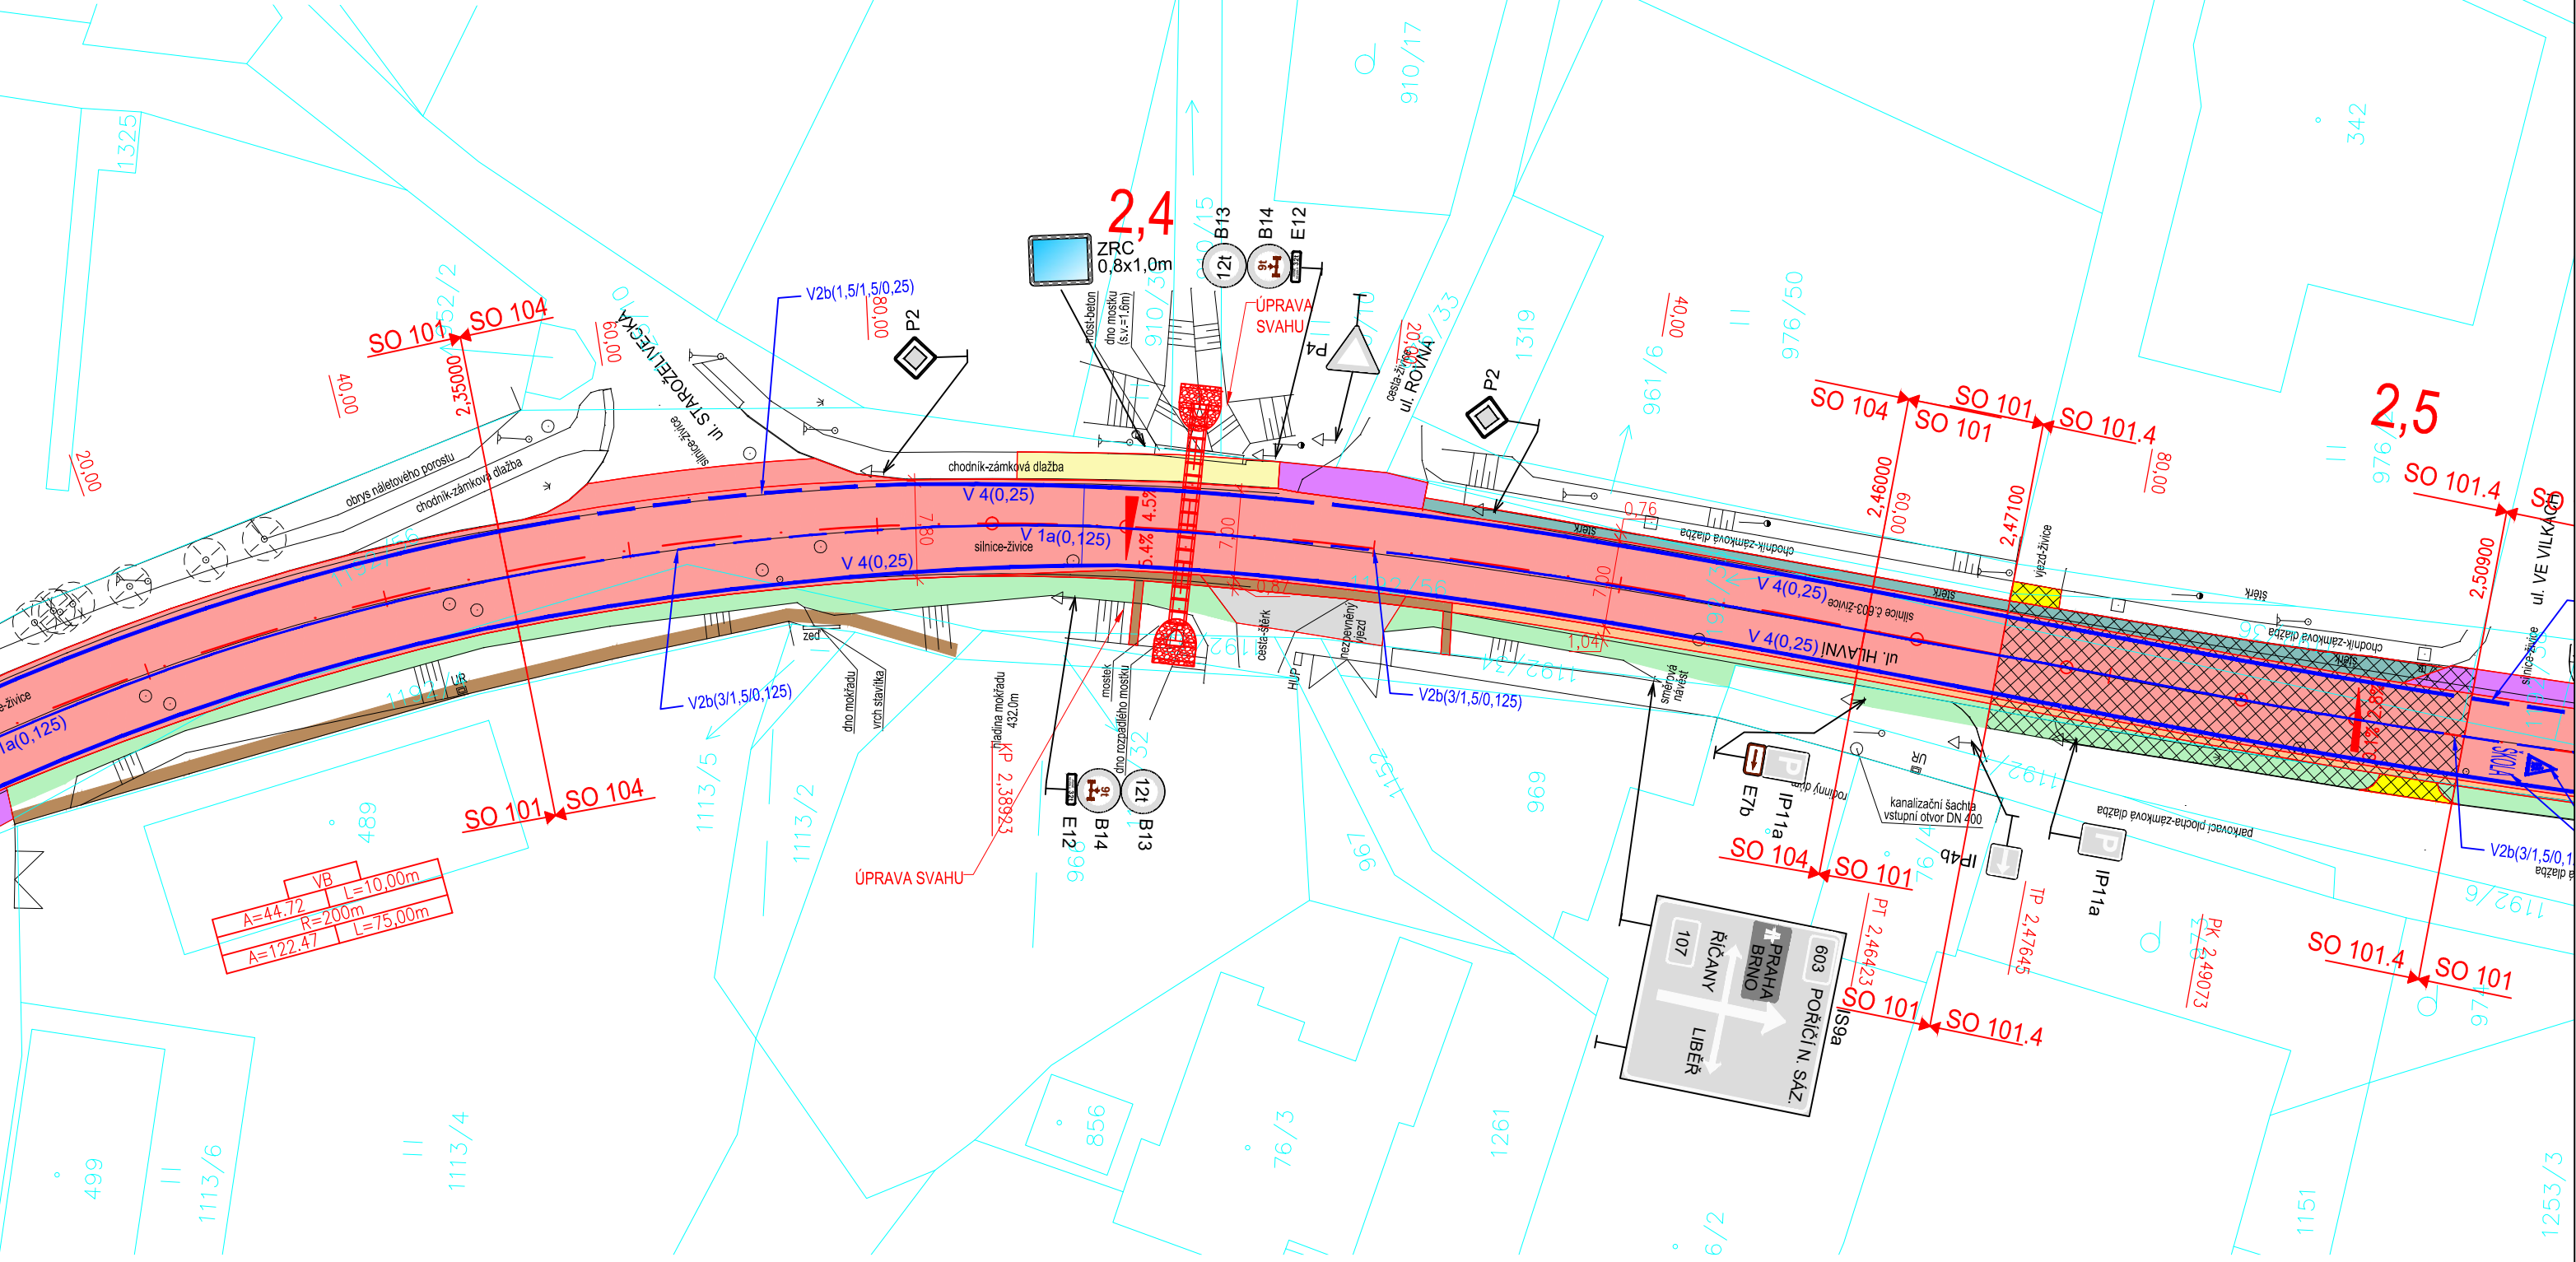


Legenda:

- Osa komunikace
- Hrany komunikace
- Katastrální mapa
- Zaměření stávajícího stavu
- Související objekty
- Plocha komunikace - skladba 1 (intravilán)
- Plocha komunikace - skladba 2 (extravilán)
- Plocha komunikace - skladba 3 (oprava obrusu)
- Plocha komunikace - skladba 4 (pojízdňá dlažba OK)
- Plocha komunikace - skladba 5 (nepojízdňá dlažba chodníky)

- Plocha komunikace - skladba 6 (pojízdňá dlažba)
- Obnova napojení sjezdů (Štěrka)
- Obnova napojení sjezdů (Dlažba pojízdňá)
- Obnova napojení sjezdů (Asfalt)
- Nezpevněná krajnice
- Zpevnění povrchu s odvodňovací funkcí
- Ozelenění, nezpevněná plocha, terénní opravy
- Oprava - údržba

Seznam stavebních objektů:

- SO 004- Demolice - most 603-010
- SO 104- Silnice II/603 úsek 4- propustek 1
- SO 334- Ochrana / úprava kanalizace v úseku 4
- SO 344- Ochrana / úprava vodovodu v úseku 4
- SO 414- Ochrana / úprava vedení VN v úseku 4
- SO 434- Ochrana / úprava vedení NN v úseku 4
- SO 444- Ochrana / úprava kabelů VO v úseku 4
- SO 454- Ochrana / úprava sdělovacích kabelů v úseku 4
- SO 524- Ochrana / úprava STL plynovodů v úseku 4

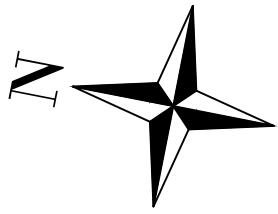

1	12/2024	ČISTOPIS	Michal Mandík, DiS.	Ing.Dušan Cichra
Č.	Datum	Popis	Vypracoval	Schválil
REVIZE				

Souřadnicový systém S-JTSK, Výškový systém Bpv

Objednatel:

Středočeský kraj
Zborovská 81/11,
150 21 Praha 5

Navrhl/vypracoval:	Zodpovědný projektant:	Zhotovitel:
Michal Mandík, DiS.	Ing. Martin Daniel	
Technická kontrola:	Hlavní inženýr projektu:	<div><div>M</div><div>MOTT MACDONALD</div><div>Národní 984/15 110 00 Praha 1 +420 221412800</div></div>
Ing. Dušan Cichra	Ing. Dušan Cichra	

Kraj: Středočeský kraj	Čís.sm.obj.:	S-1181/DOP/2019
Katastrální území: Sulice[759431], Štířín[662496], Ládví [5662445]	Čís.akce:	390474
Akce:	Datum:	07/2024
	Formát:	4xA4
	Měřítko:	1:250
	Stupeň:	Číslo kopie:
Část:	PDPS	
	Číslo přílohy:	D.104-7
Situace dopravní značení (km 2,350- 2,460)		