LEGENDA:

- STÁVAJÍCÍ HRANY
- NAVRŽENÉ HRANY
- HRANY KOORDINOVANÝCH PROJEKTŮ
- DEMOLICE KAM .OBRUB
- DEMOLICE BET .OBRUB
- DEMOLICE ZÁBRADLÍ
- ODSTRANĚNÍ BETONOVÝCH SVODIDEL
- DEMOLICE MOSTU, LÁVKY A OPĚRNÝCH ZDÍ (SO 201)
- DEMOLICE VODOVODU (SO 351.1)
- DEMOLICE VOZOVKY - ASFALT
- DEMOLICE VOZOVKY - NEZPEVNĚNÁ
- DEMOLICE CHODNÍKU / SJEZDU - ASFALT
- DEMOLICE CHODNÍKU / SJEZDU - DLAŽBA
- SEJMUTÍ DRNU
- DEMOLICE ULIČNÍ VPUSTI VČ. PÍPOJKY (SO 301.1)

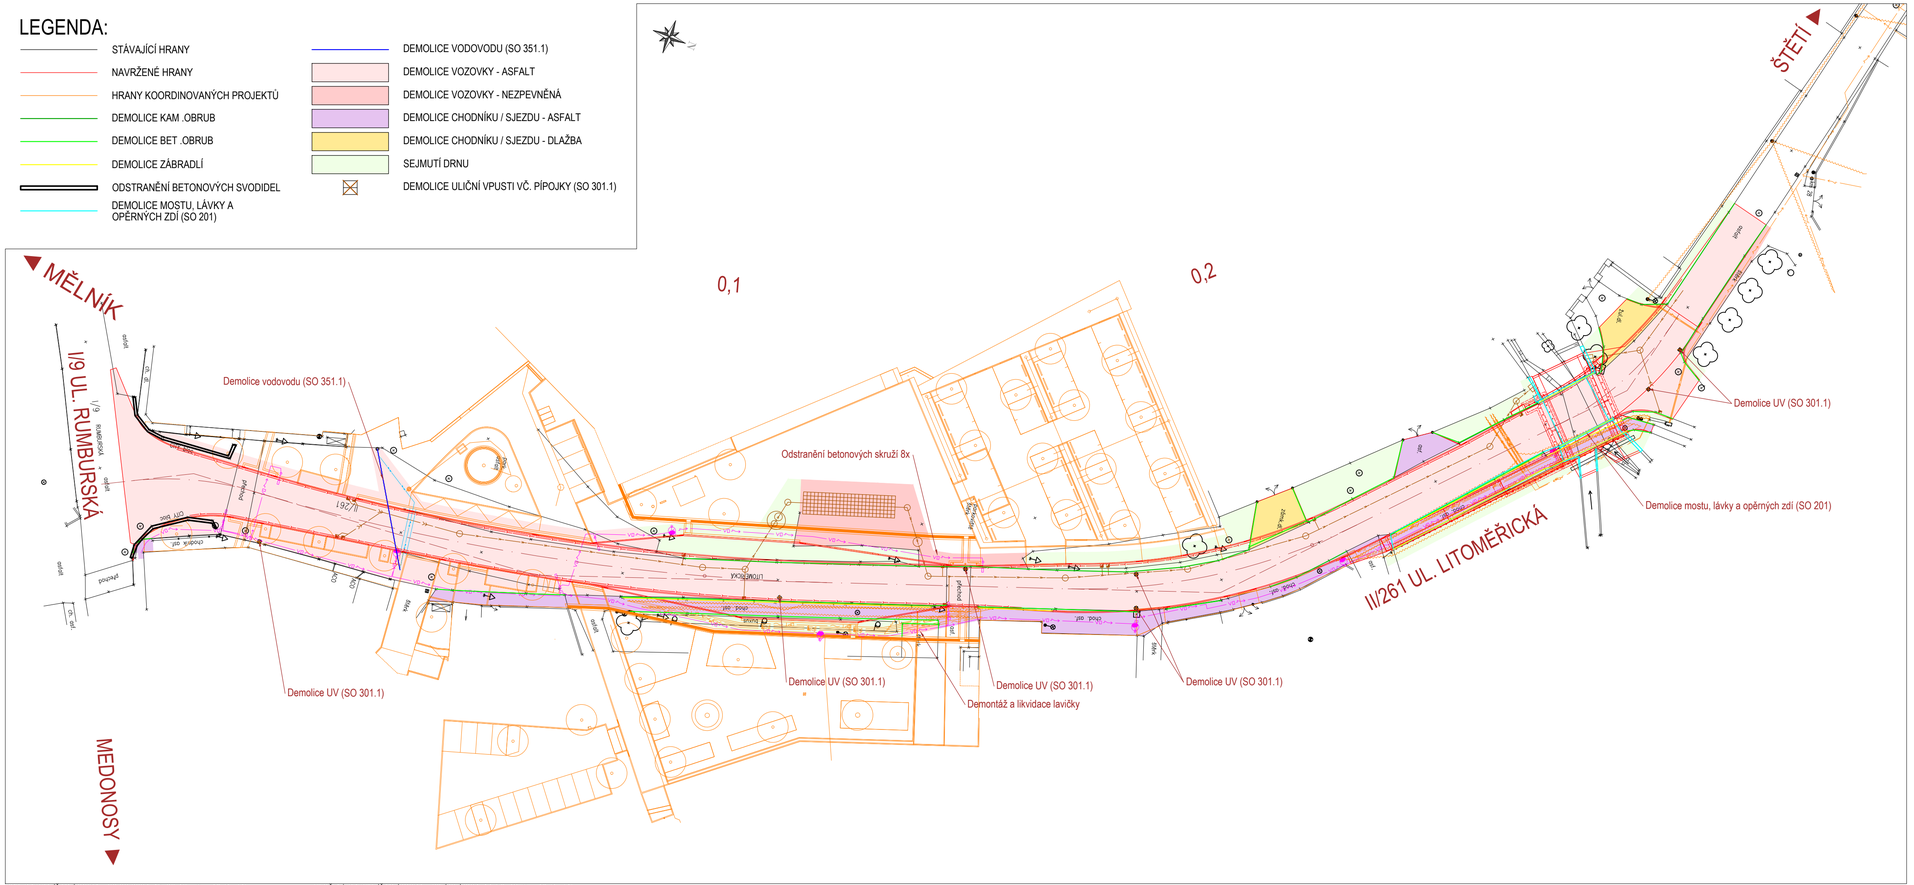

TISK DATUM/ČAS/OSOBA: 26.02.2024 15:00:10 Tomáš Barták

ULOŽENÍ DATUM/ČAS/OSOBA: 26/02/2024 14:59:48 Tomáš Barták

NÁZEV STAVBY:

II/261 A III/26124 LIBĚCHOV - HRANICE KRAJE, REKONSTRUKCE; 1. ČÁST (INTRAVILÁN LIBĚCHOV)

OBJEDNATEL:

Středočeský kraj

ZBOROVSKÁ 81/11
150 21 PRAHA 5

ZHOTOVITEL:

SPOLEČNOST AFSAG-PRISMOTT

VEDOUCÍ SPOLEČNOSTI:	ÚČASTNÍK SPOLEČNOSTI:	ÚČASTNÍK SPOLEČNOSTI:	ÚČASTNÍK SPOLEČNOSTI:
AFRY CZ s.r.o. MAGISTRŮ 1275/13 140 00 PRAHA 4	SAGASTA s.r.o. NOVODVORSKÁ 1010/14 142 00 PRAHA 4	Projekční kancelář PRIS, spol. s.r.o. OSOVÁ 717/20 625 00 BRNO	MottMacDonald CZ, spol. s.r.o. NÁRODNÍ 984/15 110 00 PRAHA 1

SOUŘADNICOVÝ S-JTSK, VÝŠKOVÝ SYSTÉM Bpv

HLAVNÍ INŽENÝR PROJEKTU:	VYPRACOVAL:	ZHOTOVITEL:
Ing. JAN VANĚK	Bc. TOMÁŠ BARTÁK	AFRY CZ s.r.o. MAGISTRŮ 1275/13 140 00 PRAHA 4 tel.: +420 277 005 500 www.afry.cz
ZODPOVĚDNÝ PROJEKTANT:	KONTROLOVAL:	
Bc. TOMÁŠ BARTÁK	Ing. JAKUB VYHNÁLEK	

ČÁST:	DOKUMENTACE OBJEKTŮ
STAVEBNÍ OBJEKT:	SO 001.1 - PŘÍPRAVA STAVENIŠTĚ II/261
PŘÍLOHA:	SITUACE

		ČÁST:	PŘÍLOHA Č.:	ČÍSLO PARE:
KRAJ:	STŘEDOČESKÝ KRAJ	D.0.1	2	
DATUM:	3/2024			
STUPEŇ:	PDPS			
MĚŘÍTKO:	1:500			
Č. ZAKÁZKY:	2020/0211			