

Podélný profil II/261  
km 0,000 - 0,272  
M 1:1000/100

◀ I/9

ŠTĚTÍ ▶

SKLONOVÉ POMĚRY:

NIVELETA:  
TERÉN:


ZMĚNA PŘÍČNÉHO SKLONU:

KÓTY NIVELETY:

KÓTY TERÉNU:

SROVNÁVACÍ ROVINA:  
STANIČENÍ:

SMĚROVÉ POMĚRY:

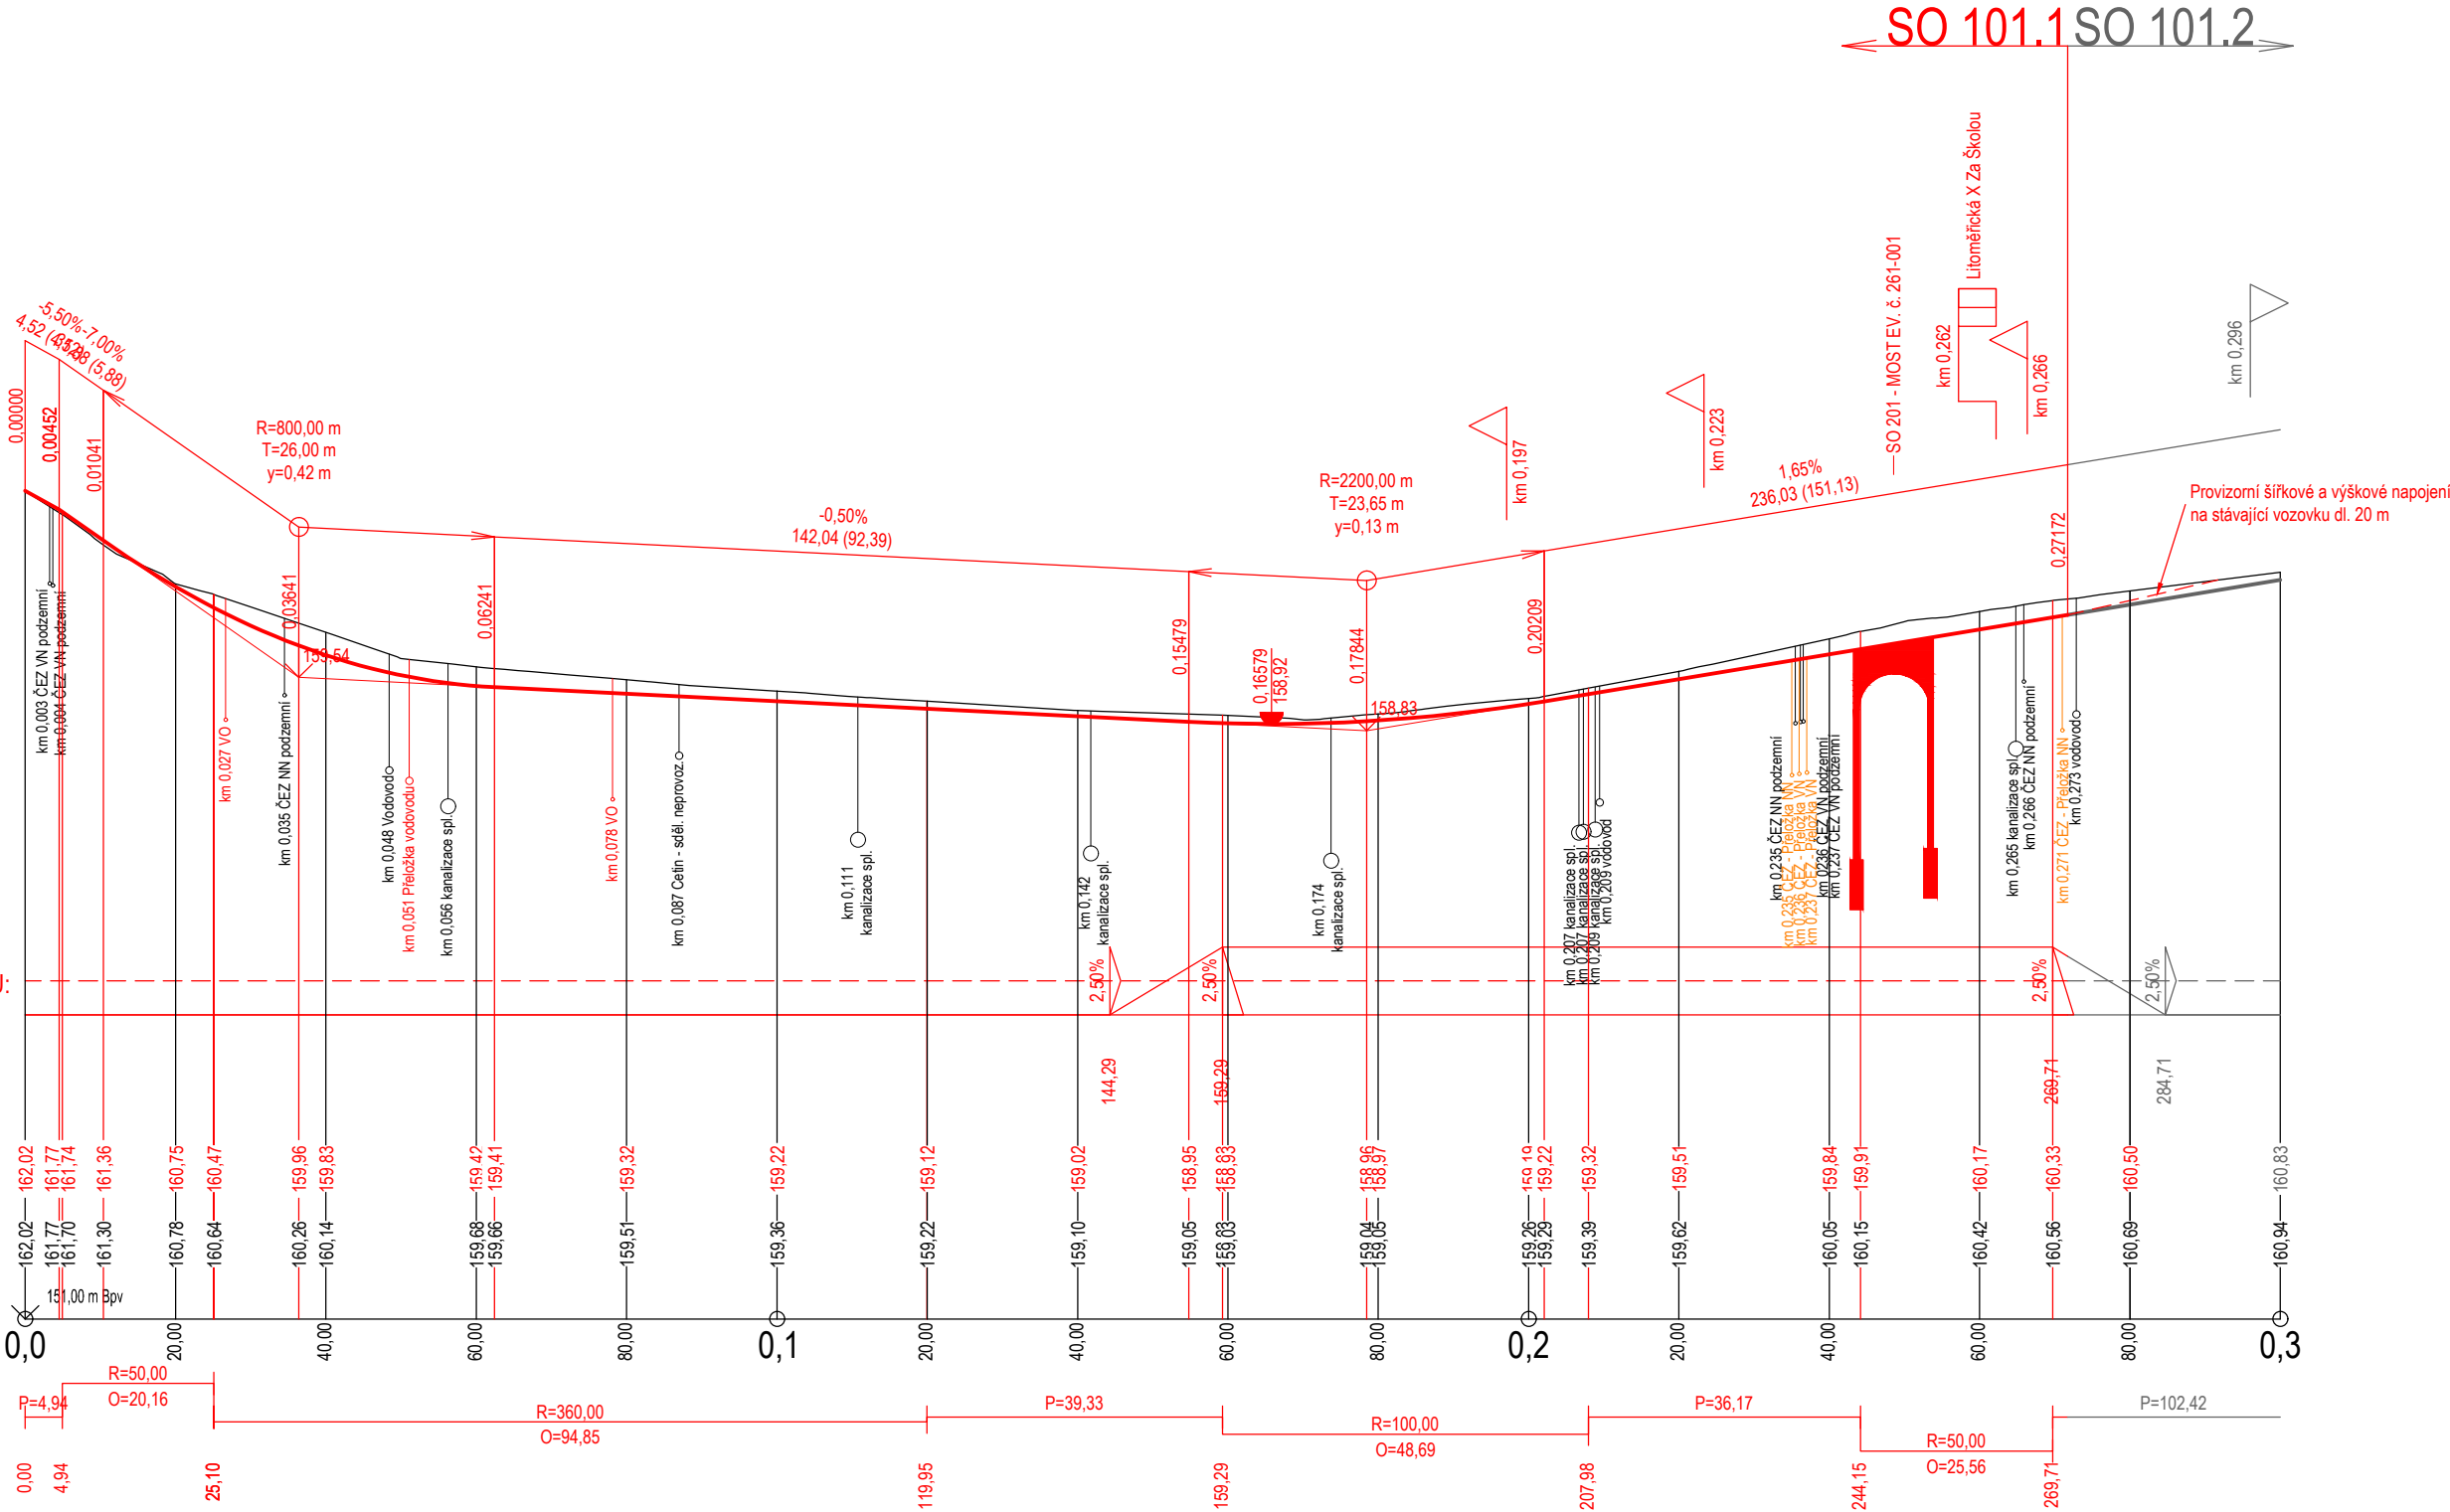

NÁZEV STAVBY:  
II/261 A III/26124 LIBĚCHOV - HRANICE KRAJE, REKONSTRUKCE;  
1. ČÁST (INTRAVILÁN LIBĚCHOV)

OBJEDNATEL:

Středočeský kraj

ZBOROVSKÁ 81/11  
150 21 PRAHA 5

Středočeský kraj

ZHOTOVITEL:

SPOLEČNOST AFSAG-PRISMOTT

VEDOUcí SPOLEČNOSTI:

AFRY

AFRY CZ s.r.o.  
MAGISTRŮ 1275/13  
140 00 PRAHA 4

SAGASTA

SAGASTA s.r.o.  
NOVODVORSKÁ 1010/14  
142 00 PRAHA 4

PRIS

PROJEKČNÍ KANCELÁŘ PRIS spol. s r. o.  
OSOVÁ 20, 625 00 BRNO

M

MOTT  
MACDONALD

Projekční kancelář PRIS, spol. s.r.o.  
OSOVÁ 717/20  
625 00 BRNO

M

MOTT  
MACDONALD

Projekční kancelář PRIS, spol. s.r.o.  
OSOVÁ 717/20  
625 00 BRNO

M

MOTT  
MACDONALD

Projekční kancelář PRIS, spol. s.r.o.  
OSOVÁ 717/20  
625 00 BRNO

SOUŘADNICOVÝ S-JTSK, VÝŠKOVÝ SYSTÉM BpV

HLAVNÍ INŽENÝR PROJEKTU:  

Ing. JÁN VANĚK

ZODPOVĚDNÝ PROJEKTANT:  

Bc. TOMÁŠ BARTÁK

VYPRACOVAL:  

Bc. TOMÁŠ BARTÁK

KONTROLOVAL:  

Ing. JAKUB VYHNÁLEK

ZHOTOVITEL:

AFRY

AFRY CZ s.r.o.  
MAGISTRŮ 1275/13  
140 00 PRAHA 4  
tel.: +420 277 005 500  
www.afry.cz

ČÁST:

STAVEBNÍ OBJEKT:

PŘÍLOHA:

KRAJ:

DATUM:

STUPEŇ:

MĚŘÍTKO:

Č. ZAKÁZKY:

DOKUMENTACE OBJEKTŮ

SO 101.1, SO 111.1, SO 191.1, SO 192.1

PODÉLNÝ PROFIL

STŘEDOČESKÝ KRAJ

3/2024

PDPS

1:1000/100

2020/0211

ČÁST:

PŘÍLOHA Č.:

ČÍSLO PARE:

D.1.1

3