

1:500/50

SKLONOVÉ POMĚRY:

SROVNÁVACÍ ROVINA:


ZMĚNA PŘÍČ. SKLONU:

KÓTY NIVELETY:

KÓTY TERÉNU:

STANIČENÍ:

SMĚROVÉ POMĚRY:

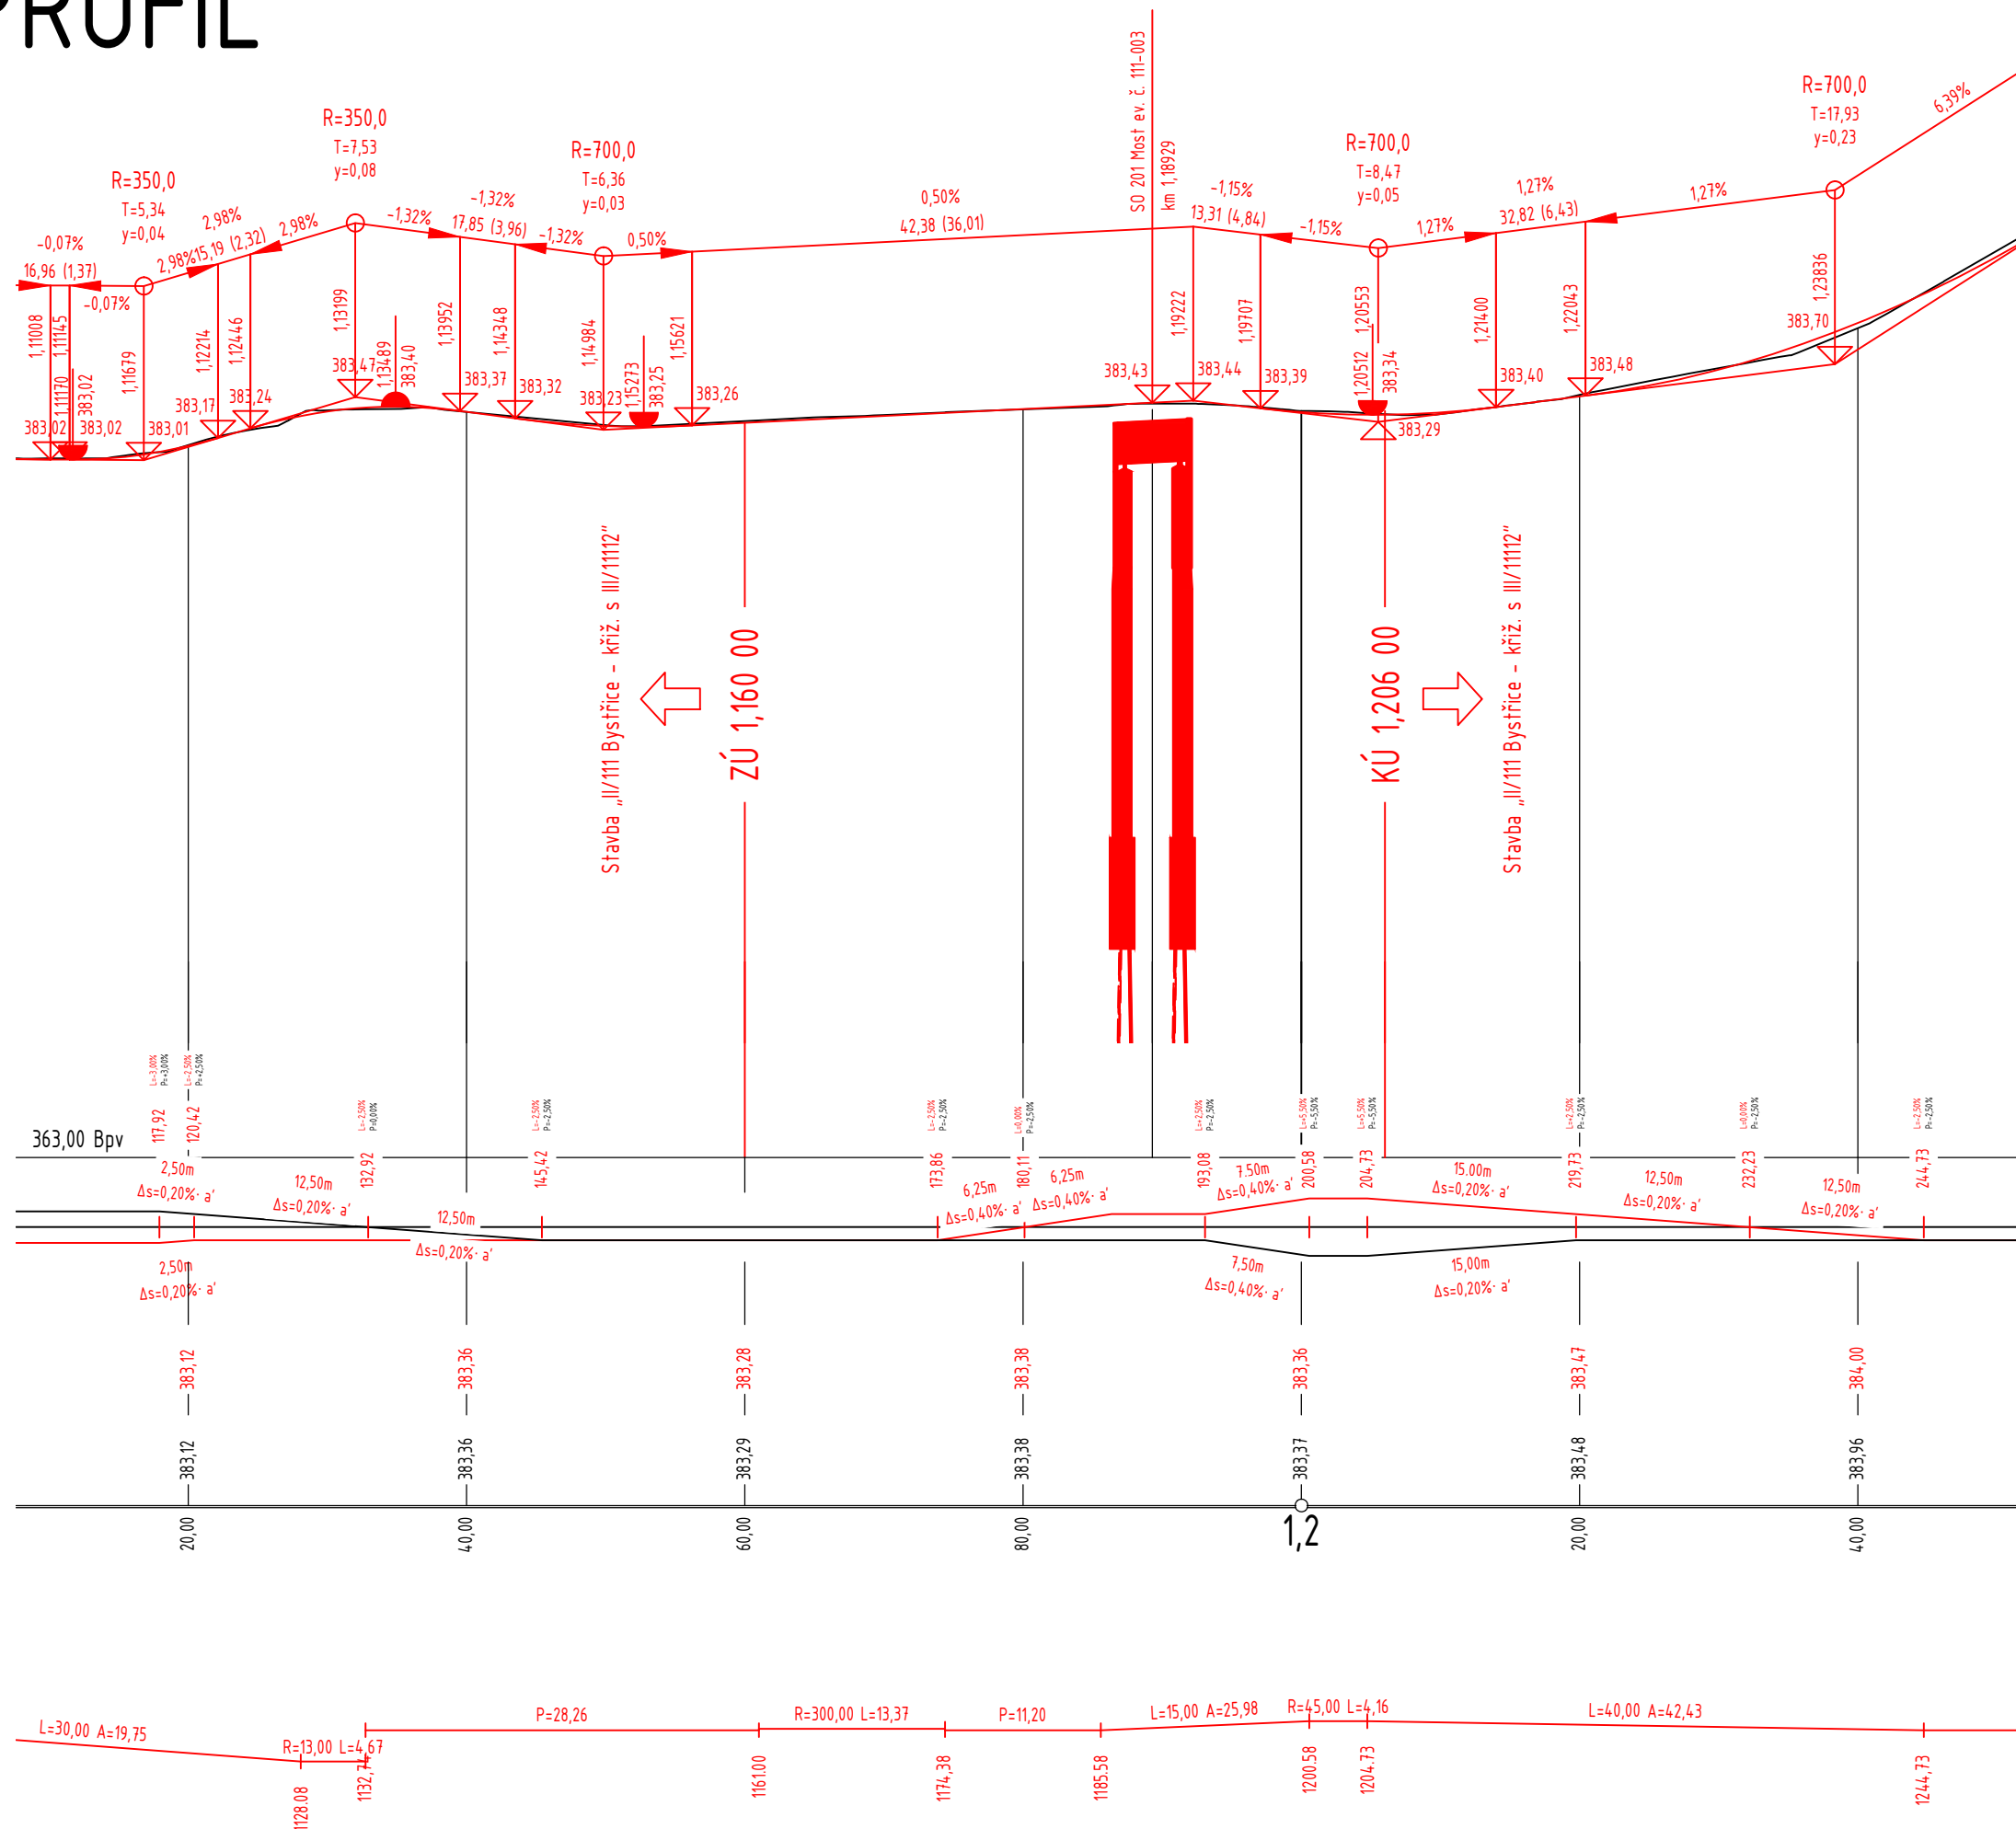

Č.	Datum	Popis	Vypracoval	Schválil
REVIZE				

Souřadnicový systém S-JTSK, Výškový systém Bpv


Objednatel:

**Středočeský kraj**  
**Zborovská 81/11**  
**150 21 Praha 5**

## Středočeský kraj

Zhotovitel:

**3S-4R - RS PP Středočeský kraj**  
**Vedoucí společnosti: 4 roads s.r.o., Slunná 541/27, 162 00 Praha 6**

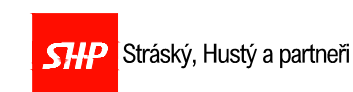

Navrhľ/vypracoval:

Ing. Lenka Zapletalová

Zodpovědný projektant:
------------------------

Ing. Lenka Zapletalová

Zhotovitel části:
-------------------

**4roads s.r.o.**  
Slunná 541/27  
162 00 Praha 6



Technická kontrola:

Ing. Pavel Paška

Hlavní inženýr projektu:	
--------------------------	--

Ing. Jan Svoboda

Kraj:	Středočeský	Čís.sm.obj.:	S-0799/DOP/2022
Katastrální území:	Lišno	Čís.akce:	20038
Stavba:	<b>II/111 Lišno, Most ev.č. 111-003 přes odpad z rybníka u obce Lišno</b>	Datum:	04/2024
		Formát:	3 A4
		Měřítko:	1:500/50
		Stupeň:	Číslo kopie:
Část:	Stavební část SO 101 Úprava komunikace II/111	<b>PDPS</b>	
Příloha:	PODÉLNÝ PROFIL	Číslo přílohy: <b>D.1.3</b>	