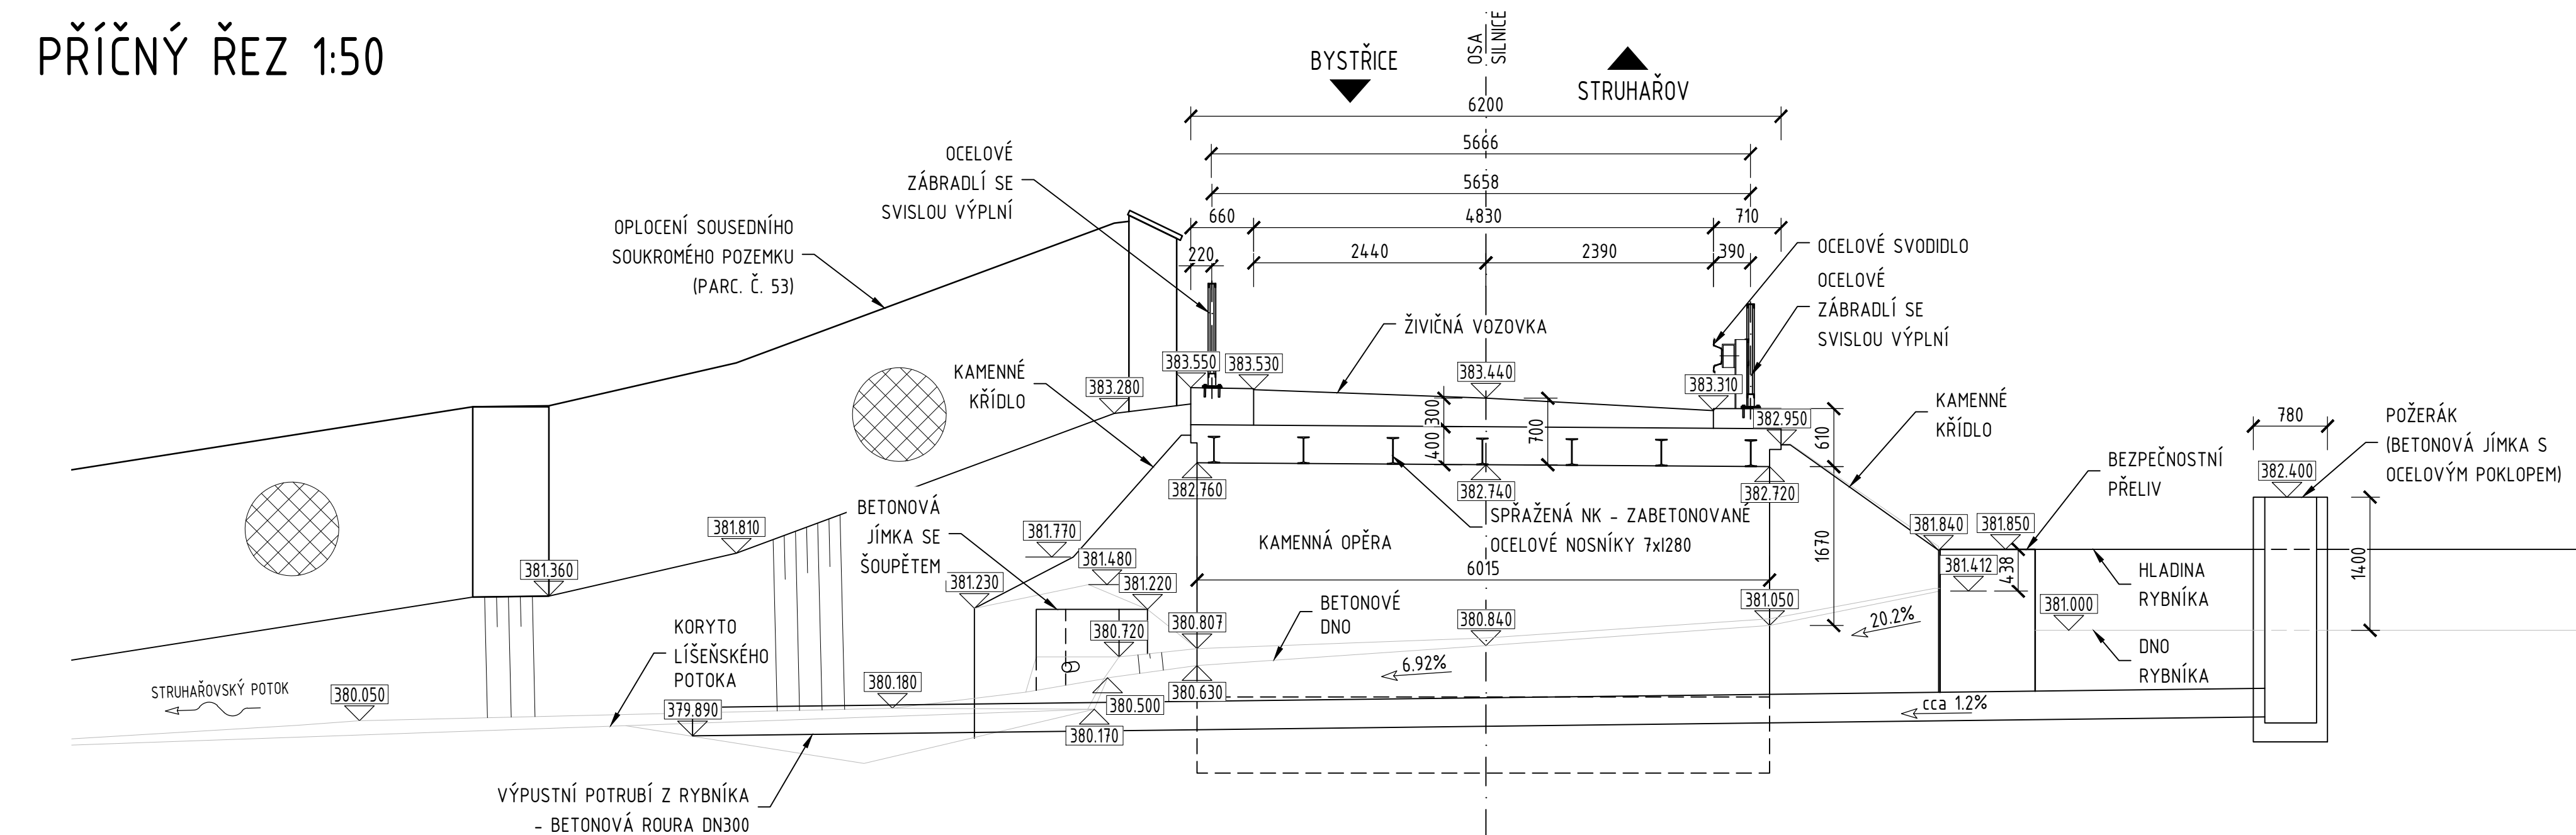


PŪDORYS 1:50

[illegible]

Č.	Datum	Popis	Vypracoval	Schválil
REVIZE				


Souřadnicový systém S-JTSK, Výškový systém Bpv

Objednatel:

Středočeský kraj
Zborovská 81/11
150 21 Praha 5

Středočeský kraj

Zhotovitel:			
3S-4R - RS PP Středočeský kraj Vedoucí společník: 4 roads s.r.o., Slunná 541/27, 162 00 Praha 6			
 4roads			
 Stráský, Husť a partneři		 SATRA	

Navrh/vypracoval: Ing. Lenka Zapletalová	Zodpovědný projektant: Ing. Lenka Zapletalová	Zhotovitel části:	 4roads
Technická kontrola: Ing. Pavel Paška	Hlavní inženýr projektu: Ing. Jan Svoboda	4roads s.r.o. Slunář 541/27 162 00 Praha 6	

Kraj:	Středočeský	Čís.m. obj.:	5-0799/DOP/2022
Katastrální území:	Lišno	Čís. akce:	20038
Stavba:	II/111 Lišno, Most ev.č. 111-003 přes odpad z rybníka u obce Lišno	Datum:	04/2024
		Formát:	8 A4
		Měřítko:	1:50
Část:	Stavební část	Stupeň:	Číslo kopie:
	SO 201 Most ev. č. 111-003	PDPS	
Příloha:	STÁVAJÍCÍ STAV	Číslo přílohy:	D.2.2