



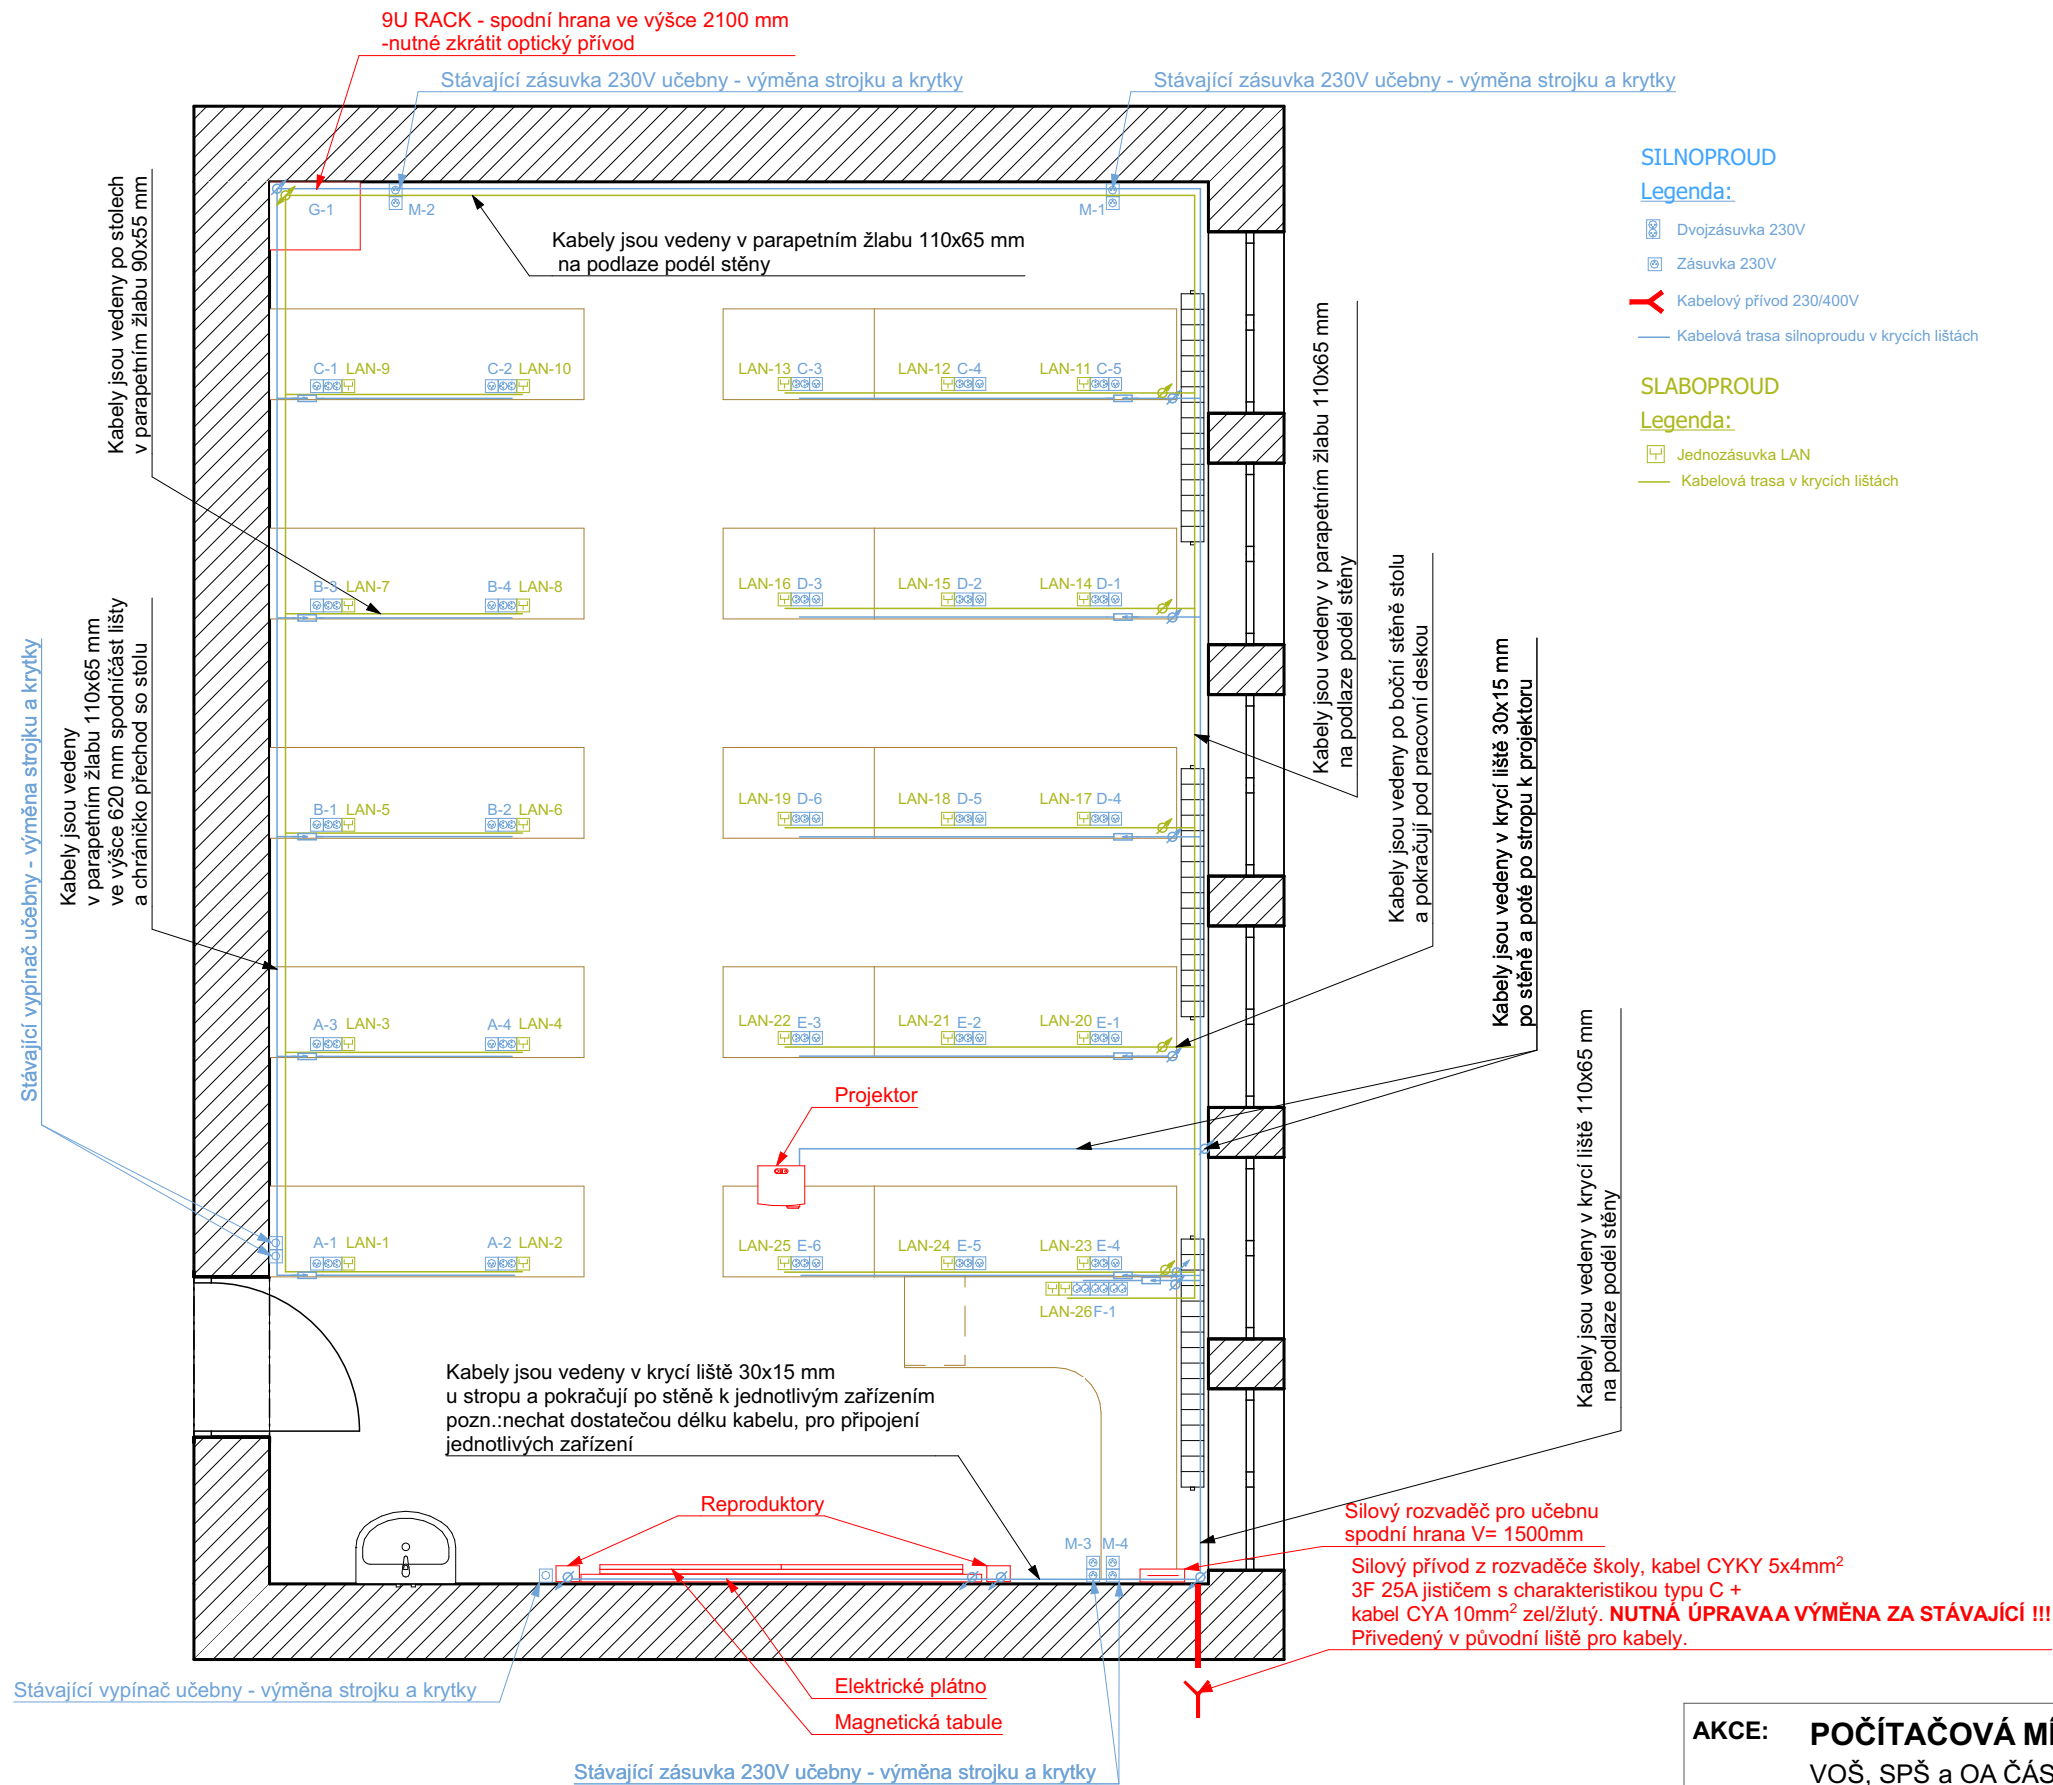


AKCE: POČÍTAČOVÁ MÍSTNOST č. 223 VOŠ, SPŠ a OA ČÁSLAV				
VYPRACOVAL:	Jiří Havránek			
VEDOUCÍ PROJEKTANT:	Jiří Havránek	DATUM:	11/2024	Č. PARÉ:
INVESTOR: Vyšší odborná škola, Střední průmyslová škola a Obchodní akademie, Čáslav, Přemysla Otakara II. 938 286 14 Čáslav		STUPEŇ:		
		MĚŘÍTKO:	1 : 50	
OBSAH: UČEBNA INFORMATIKY č. 223 ROZVRŽENÍ SILNOPROUDU, SLABOPROUDU A TRAS		02		


ZAPOJENÍ SILNOPROUDU

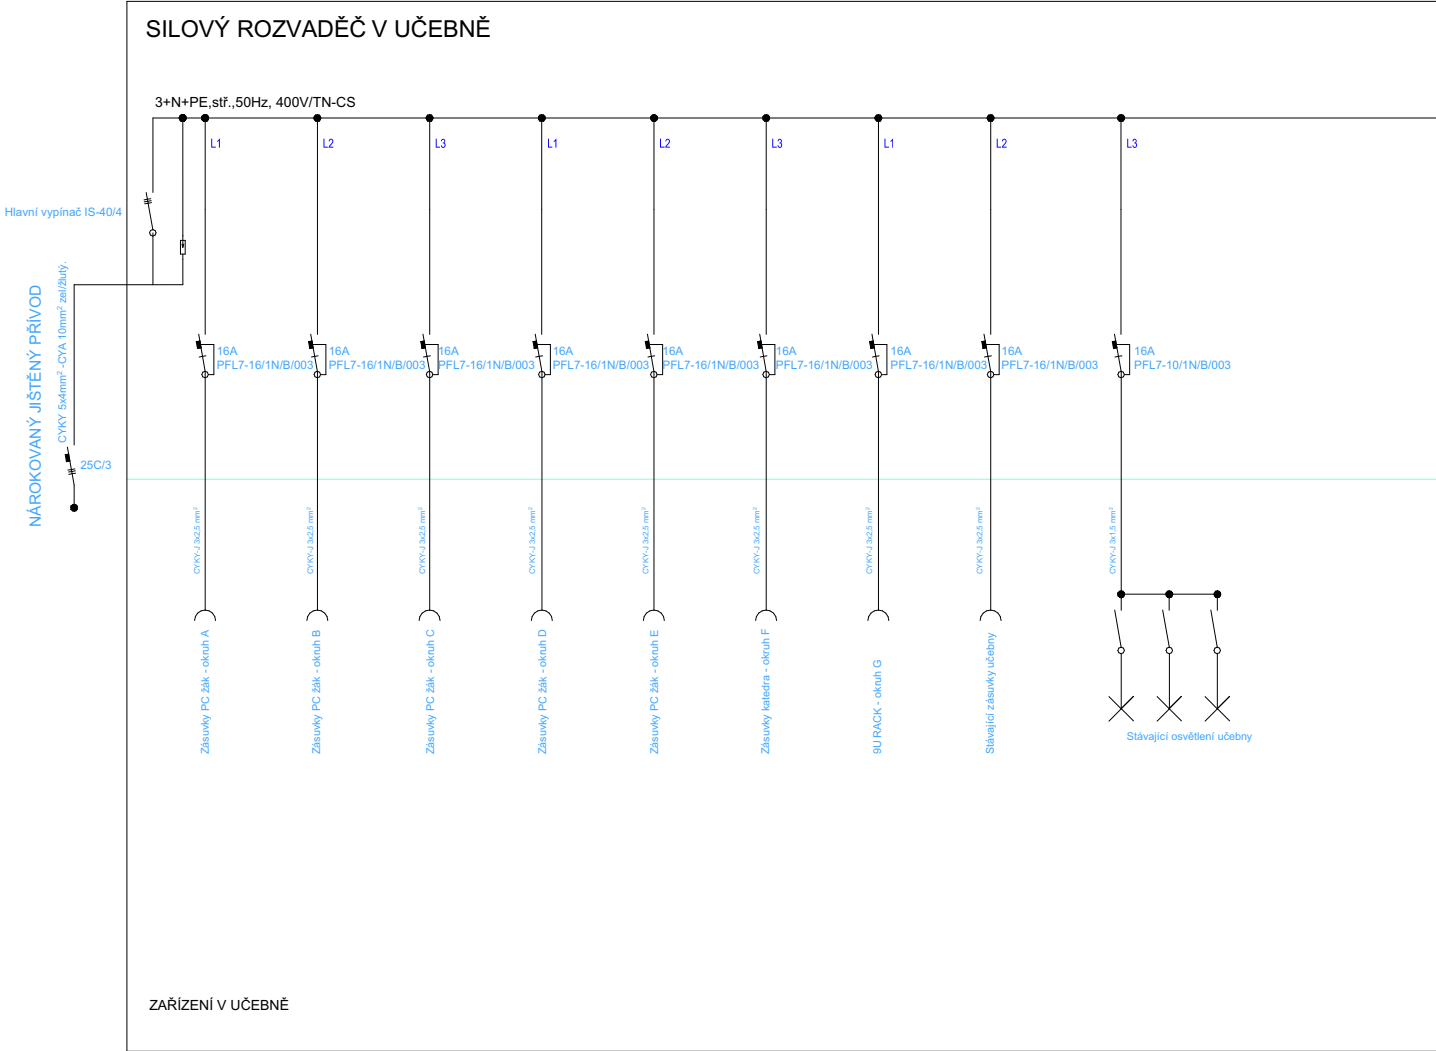

VÝKRES OSAZENÍ SILOVÉHO ROZVADĚČE 32DIN

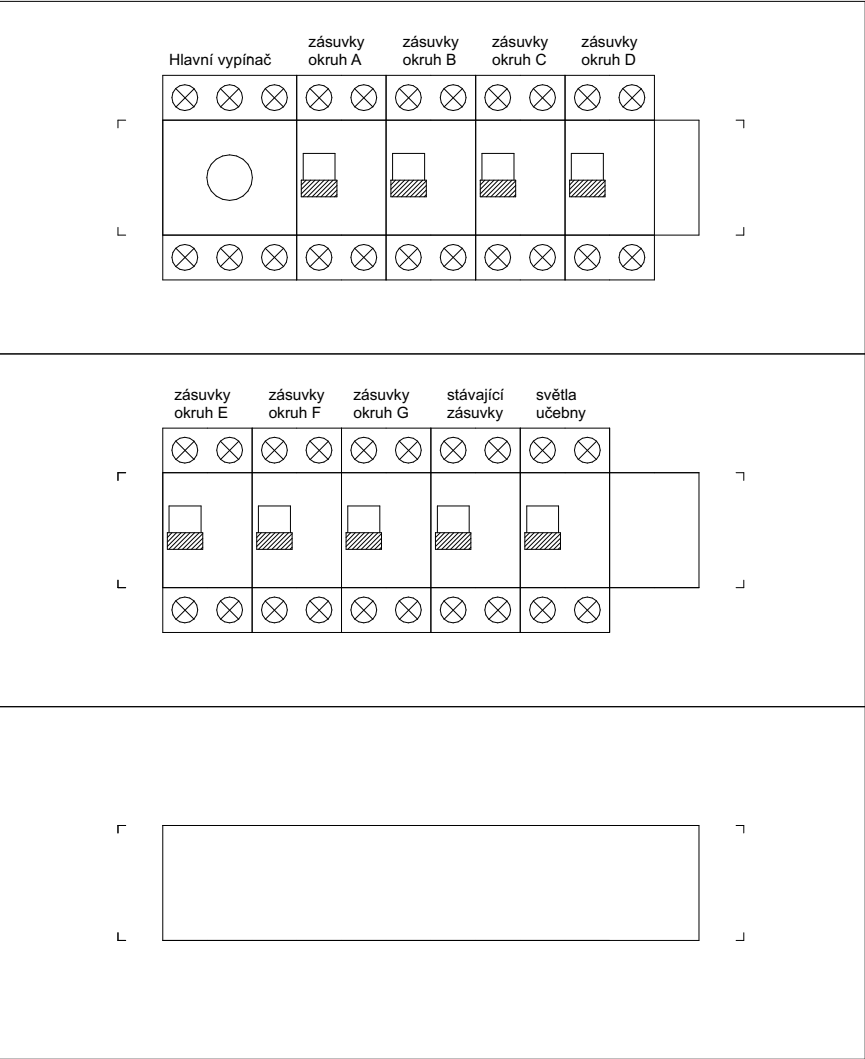

LEGENDA:

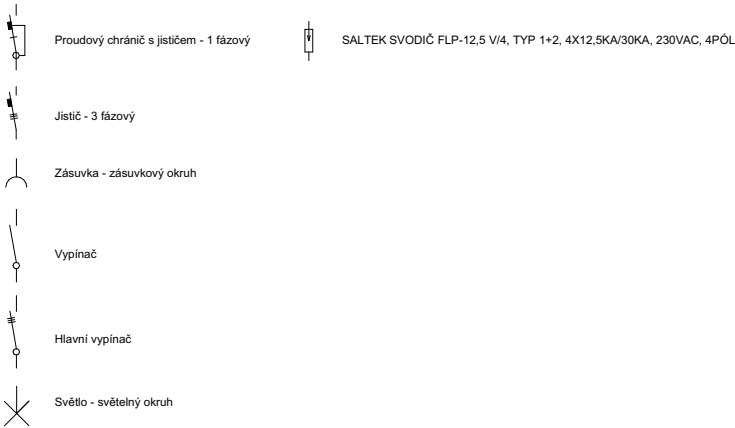

AKCE: POČÍTAČOVÁ MÍSTNOST č. 223 VOŠ, SPŠ a OA ČÁSLAV				
VYPRACOVAL:	Jiří Havránek			
VEDOUCÍ PROJEKTANT:	Jiří Havránek	DATUM:	11/2024	Č. PARÉ:
INVESTOR:	Vyšší odborná škola, Střední průmyslová škola a Obchodní akademie, Čáslav, Přemysla Otakara II. 938 286 14 Čáslav	STUPEŇ:		
		MĚŘÍTKO:		
OBSAH: UČEBNA INFORMATIKY č. 223 ZAPOJENÍ SILNOPROUDU + ROZVADĚČE		03		