

Akce:

LÁVKA PRO PĚŠÍ A CYKLISTY PŘES LABE MEZI KOSTOMLATY NAD LABEM A HRADIŠTKEM – PD

Investor:



KRAJSKÁ SPRÁVA A ÚDRŽBA SILNIC
STŘEDOČESKÉHO KRAJE
ZBOROVSKÁ 81/11, 150 21 PRAHA 5

Souřadnicový systém: S–JTSK
Výškový systém: Bpv

ČÁST E

Číslo zakázky:	20 258 00	HIP:	Ing. David DVOŘÁČEK	 Praha 4, Bezová 1658, 147 14 tel: +420 244462219 fax: +420 244461038
Schválil:	Ing. Václav HVÍZDAL		720951172, ddv@pontex.cz	
606646680, vhw@pontex.cz		Zodp. projektant:	Ing. David DVOŘÁČEK	
			720951172, ddv@pontex.cz	
Tech. kontrola:	Ing. Milan KALNÝ	Vypracoval:	Ing. Jakub ZÍMA	
602347692, mka@pontex.cz			606098708, jzm@pontex.cz	

Objednatel:	KSÚS Středočeského kraje	Obec:	Kostomlaty nad Labem, Hradištko	Kraj:	Středočeský
Akce:	LÁVKA PRO PĚŠÍ A CYKLISTY PŘES LABE MEZI KOSTOMLATY NAD LABEM A HRADIŠTKEM – PD			Datum	Stupeň
Část:	E – DOKLADOVÁ ČÁST			3/2024	PDPS
Příloha:	ZÁZNAMY Z JEDNÁNÍ			Souprava	Č. přílohy
					E.2

Obsah

Jednání

V průběhu zpracovávání projektové dokumentace byla svolána následující jednání:

- Jednání 18. 3. 2021 pomocí aplikace MS Teams,
- jednání 13. 5. 2021 v zasedací místnosti na OÚ Kostomlaty nad Labem,
- jednání 11. 10. 2021 v zasedací místnosti na OÚ Hradiště,
- jednání 26. 5. 2022 v zasedací místnosti na OÚ Kostomlaty nad Labem.

Přílohy

- Záznam jednání z 18. 3. 2021 pomocí aplikace MS Teams,
- záznam jednání z 13. 5. 2021 v zasedací místnosti na OÚ Kostomlaty nad Labem,
- záznam jednání z 11. 10. 2021 v zasedací místnosti na OÚ Hradiště,
- záznam jednání z 26. 5. 2022 v zasedací místnosti na OÚ Kostomlaty nad Labem.

Záznam z jednání

na akci: Lávka pro pěší a cyklisty přes Labe mezi Kostomlaty nad Labem a Hradištěm - PD

konaného dne: 18. 3. 2021 pomocí aplikace MS Teams

Jednání se účastnili:

- KSÚS Středočeského kraje: Ing. Martin Dvořák,
- KÚ Středočeského kraje: Pavel Klimeš,
- Pontex, spol. s r. o.: Ing. David Dvořáček, Ing. Jakub Zíma, Ing. Milan Kalný.

Bylo projednáno a dohodnuto:

1.) Rozsah řešení

- Předmětem akce je řešení lávky přes Labe a jejího napojení na nejbližší přilehlou komunikační síť (potahové stezky, polní cesta na pravém břehu).
- Přístupové komunikace k obcím Kostomlaty a Hradiště nejsou předmětem zadání.
- Předmětem zadání není zajištění přístupů do oblasti záboru (dočasného a trvalého) pro potřeby realizace lávky.
- Přístup na staveniště na pravém břehu uvažovat po stávající nezpevněné polní cestě. Na levém břehu je přístup možný přes les z areálu jezdecké školy. Vzhledem k nezpevnění přístupu jsou předpokladem použití dobré klimatické podmínky. Potahová stezka na levém břehu není pro přístup na staveniště vzhledem k šířkovým poměrům bez úpravy vhodná. Alternativně lze staveniště zpřístupnit z vodoteče loděmi.

2.) Technické řešení

- Předložený koncept DÚR vychází z dříve zpracované studie (Stavební záměr, Pontex, spol. s r. o., 04/2016, aktualizace 10/2019). Rozpracována byla varianta 3 s polohou lávky cca v říčním km 888.5, kdy na pravém břehu navazuje komunikace na polní cestu do Kostomlat a na levém břehu ústí do lesního porostu u areálu jízďárny Jezdecká škola Equus Kinsky.
- Návrh respektuje požadavky orgánů a organizací sdělené ke studii. Jedná se především o požadavky ŘVC, Povodí Labe a SPS. Požadavky se vztahují především k velikosti mostního otvoru (šířka dle Generelu, min. podjezdná výška 7.0 m nad nejvyšší plavební hladinou) a poloze břehových pylonů ve vztahu k potahovým stezkám (na obou březích průjezdní profil šířky 4.5 m a výšky 5.0 m).
- Lávka je uvažována jako visutá s betonovou mostovkou a betonovými pylony, jedním na každém břehu. Hlavní pole se uvažuje s rozpětím cca 124 m. Obě předpolí budou řešena jako spojitě nosníky na pilířích. Nosné kabely budou ukončeny v kotevních blocích. Založení se uvažuje hlubinné.
- Silniční řešení vychází ze studie. Ve směru staničení (na levém břehu) je komunikace levotočivým obloukem napojena na stávající potahovou stezku. Za vodotečí (na pravém břehu) je dalším levotočivým obloukem provedeno napojení na pravobřežní potahovou stezku, přímým směrem je vedeno napojení na polní cestu ve směru na Kostomlaty. V oblasti nad vodotečí je komunikace přímá. Niveleta je vedena ve vrcholovém oblouku s vrcholem cca v polovině rozpětí hlavního pole lávky cca ose vodoteče. Volná šířka komunikace na lávce je 3.0 m. Přístupové rampy jsou z větší části vedeny mimo mostní konstrukci po násypových tělesech.

- Lávka je uvažována pro pěší, cyklisty a jezdce na koních. Dále je uvažováno, že lávka umožní přejezd motorových vozidel do hmotnosti 3.5 t pro potřeby IZS.
- Lávka je navržena jako bezbariérová dle požadavků vyhlášky č. 398/2009.
- Přístupy k lávce a navazující komunikace nejsou předmětem řešené akce.
- Detaily technického řešení jsou zřejmé z vybraných příloh konceptu DÚR v příloze záznamu.
- Bylo dohodnuto, že požadavek objednatele na zvětšení volné šířky na 4.0 m nebude zapracován. Uvažovaná šířka chodníku odpovídá požadavkům předpisů. Zvětšení šířky by znamenalo výrazný nárůst nákladů.
- Do DÚR bude doplněno:
 - řádné zdůvodnění řešení odchylných od doporučení TP 179,
 - dopravní značení (SDZ, případně VDZ) definující požadovaný směr jízdy pro cyklisty tak, aby sjezd ze svahu probíhal u vnějšího okraje směrového oblouku,
 - zákres uvažovaného rozšíření vodoteče dle generelu.

3.) Veřejné osvětlení

- Do předloženého konceptu DÚR není na lávce VO navrženo především z těchto důvodů:
 - jedná se o lávku v extravilánu bez přímého kontaktu se zástavbou,
 - osvětlení by mohlo generovat světelný smog negativně ovlivňující okolní faunu, dle současných trendů se od nadbytečného svícení ustupuje,
 - dle názoru projektanta bude lávka převážně využívána pro turistické účely, které lze očekávat především za dobrých klimatických a světelných podmínek,
 - navazující komunikace jsou bez VO, lávka je navíc oproti např. úsekům u lesního porostu bez výraznějšího zastínění.
- Požadavek na VO bude projednán s okolními obcemi. Pokud budou souhlasit s lávkou bez VO, nebude VO na lávku doplněno.
- V případě požadavku obcí na doplnění VO bude VO provedeno takto:
 - na lávce LED světla v madlech zábradlí,
 - pouze v oblasti lávky a ramp,
 - na dalších přístupech na lávku nebude VO řešeno.

4.) Související akce

- Cyklostezka Nymburk – Čelákovice:
 - navazuje na předmětnou stavbu na severním okraji řešené oblasti,
 - fáze přípravy:
 - studie proveditelnosti:
 - dokončeno,
 - zpracoval Transconsult s. r. o.,
 - DÚR:
 - zahájeny projekční práce,
 - zpracovává firma Atelier PROMIKA s. r. o.,
 - akce budou vzájemně zkoordinovány.
- Průplavní spojení Dunaj – Odra – Labe:
 - ve vyjádření ŘVC ČR ze dne 13. 5. 2019 stanoven požadavek respektovat koridor výhledové výstavby průplavního spojení definovaného v dokumentaci „Generální

- řešení splavnění Labe pro třídu Vb, Digitalizace úseku Mělník – Chvaletice“ zpracovaného firmou Vodní cesty, a. s. v listopadu 2002 (díle též. „Generel“,
- poloha a výškové řešení lávky ve vztahu ke Generelu prověřeny ve studii; zvolená varianta je situovaná v místě, kde Generel neuvažuje s rozšířením koryta vodoteče.

5.) Následující jednání

- Bude svoláno jednání, kde bude koncept DÚR projednán se zástupci obcí, správců sítí, dotčených orgánů apod.
- Čistopis DÚR bude vydán po zpracování připomínek dohodnutých na tomto jednání.

Zapsal: Ing. David Dvořáček (email: dvoracek@pontex.cz, tel.: 720 951 172)
7. 5. 2021

Přílohy záznamu:


- vybrané přílohy konceptu DÚR:
 - koordinační situační výkres,
 - SO 101, vzorový příčný řez,
 - SO 201, půdorys,
 - SO 201, podélný řez – část 1,
 - SO 201, podélný řez – část 2,
 - SO 201, vzorový příčný řez.

Rozdělovník:

Záznam rozeslán všem přítomným prostřednictvím mailové pošty.

SITUACE 1:350

KOORDINAČNÍ SITUAČNÍ VÝKRES

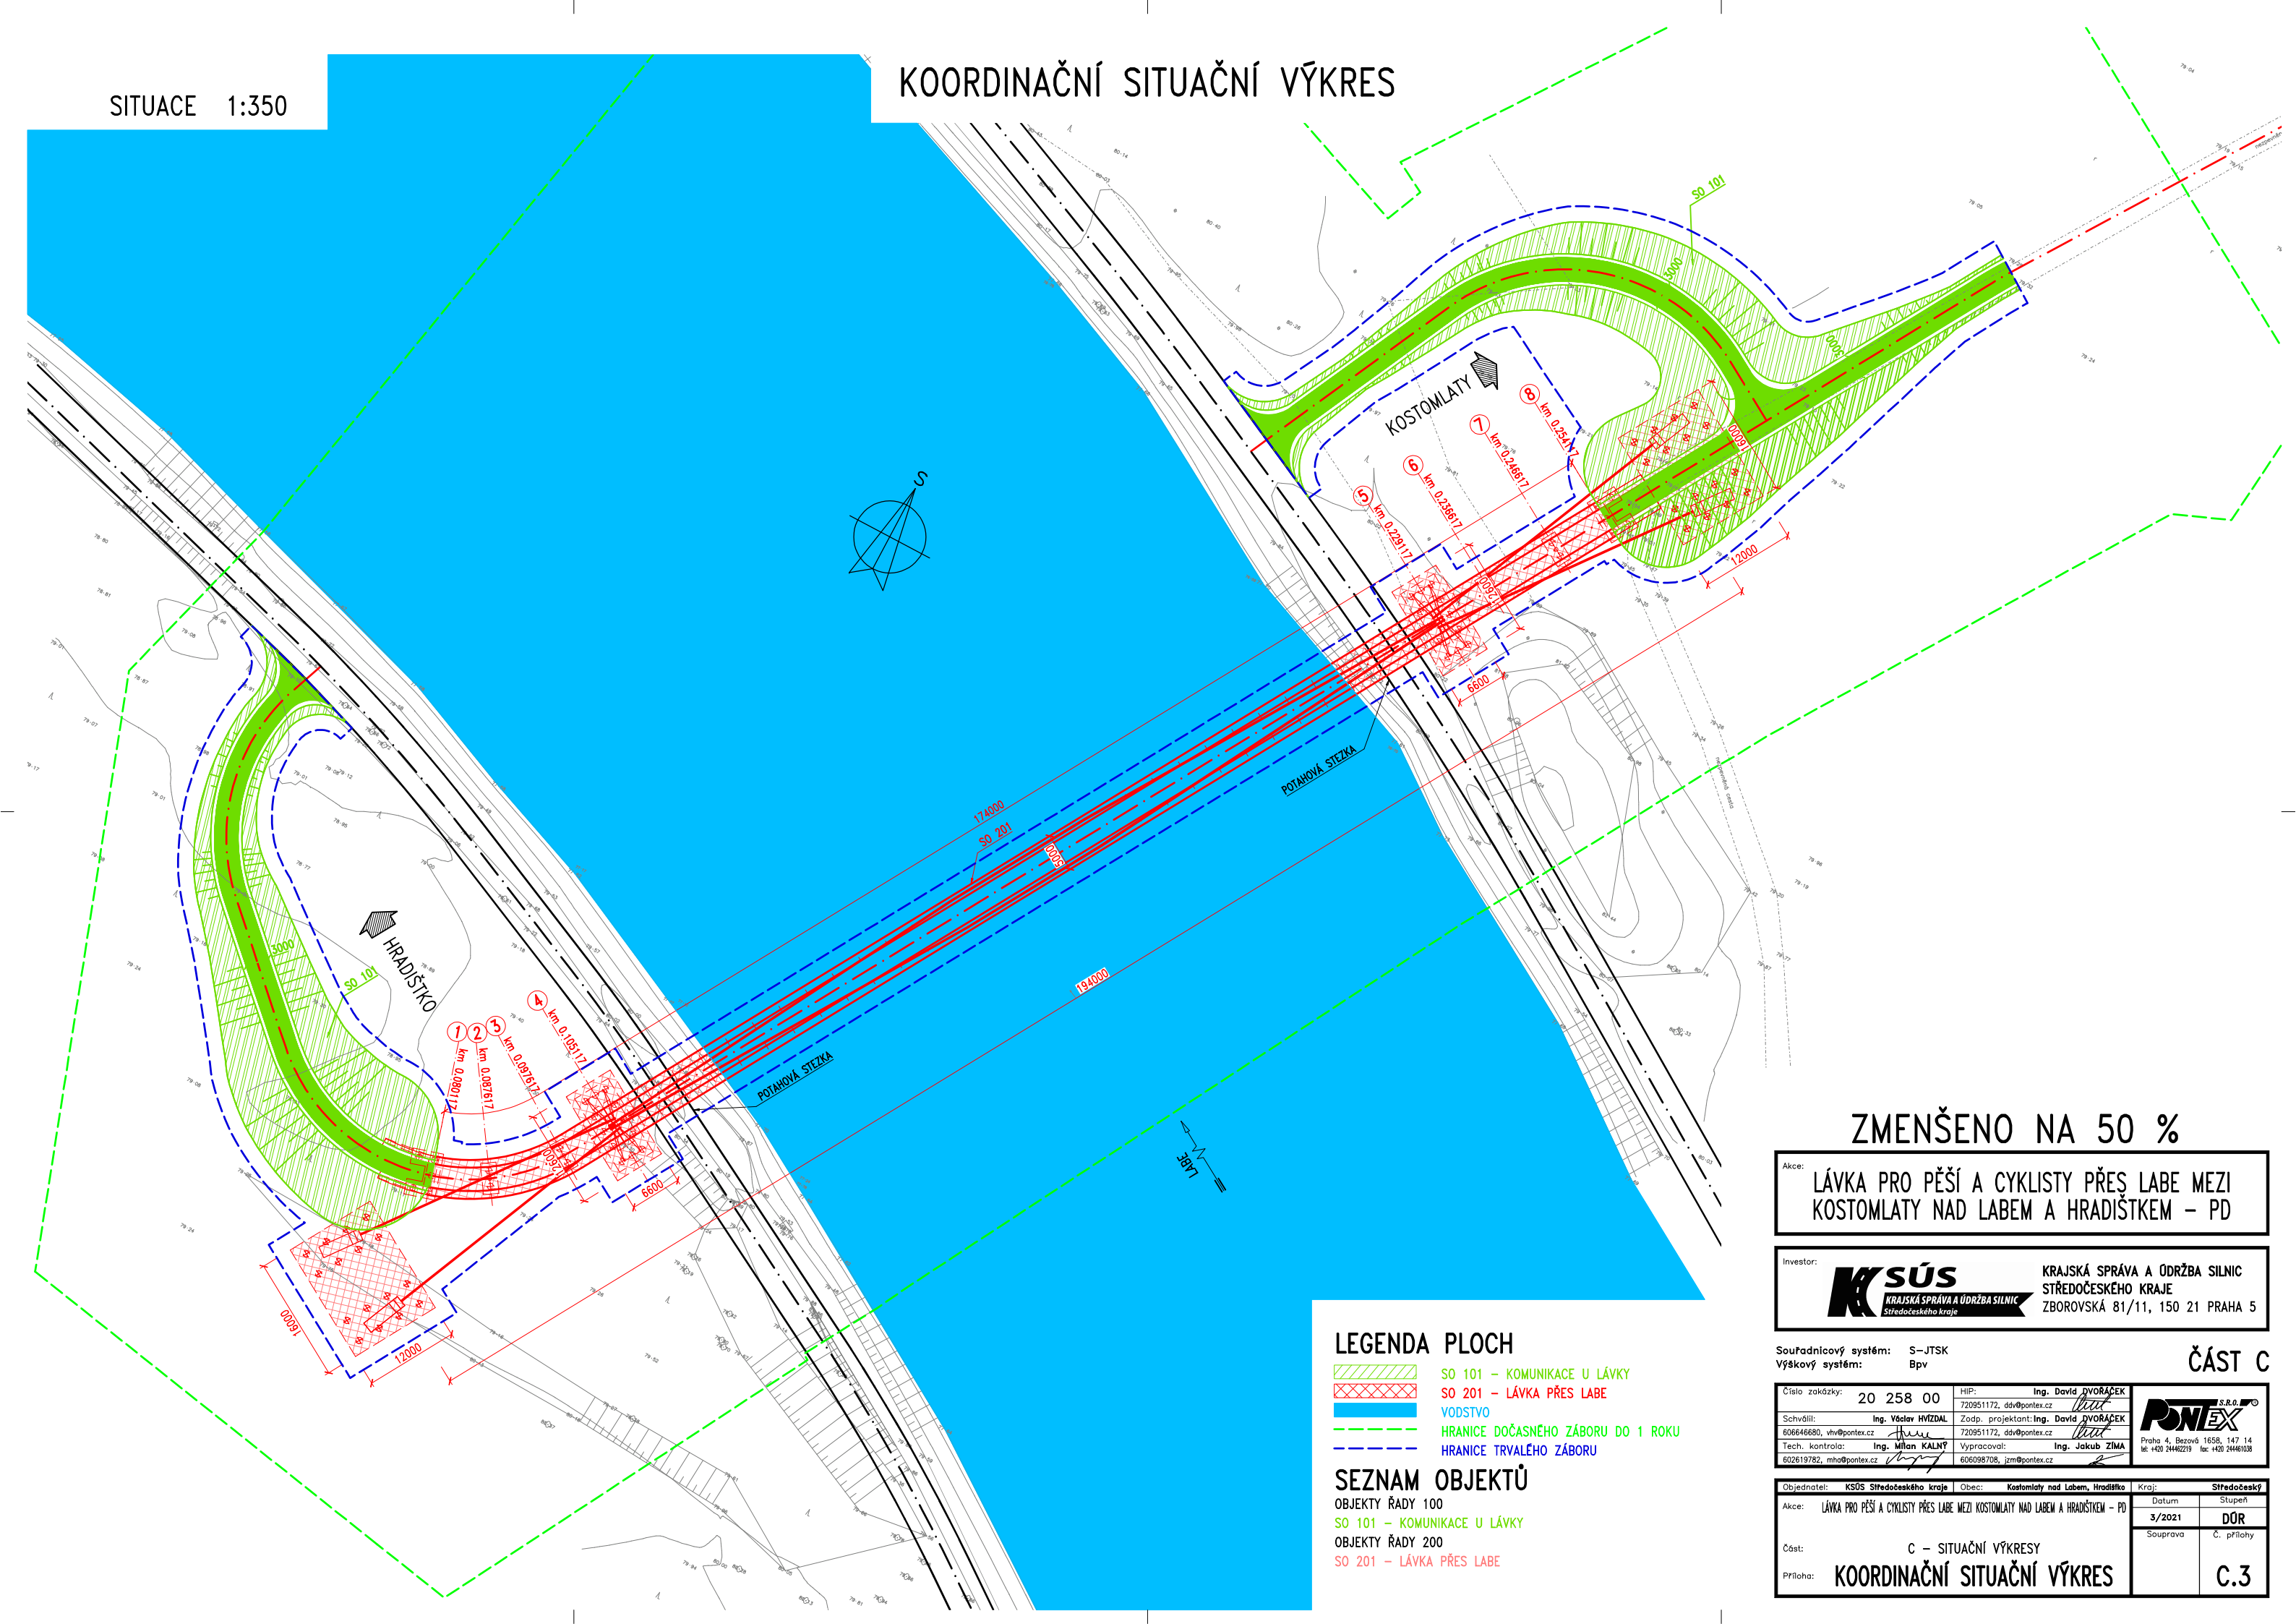

ZMENŠENO NA 50 %

Akce: LÁVKA PRO PĚŠÍ A CYKLISTY PŘES LABE MEZI KOSTOMLATY NAD LABEM A HRADÍTKEM – PD

Investor: **KSÚS** KRAJSKÁ SPRÁVA A ÚDRŽBA SILNIC STŘEDOČESKÉHO KRAJE ZBOROVSKÁ 81/11, 150 21 PRAHA 5

Souřadnicový systém: S-JTSK
Výškový systém: Bpv

ČÁST C

Číslo zakázky: 20 258 00	HIP: Ing. David DVORÁČEK	PONTEX S.R.O. Praha 4, Buzová 1658, 147 14 tel: +420 24462219 fax: +420 24461038
Schválili: Ing. Václav HÝŽDAL	Zodp. projektant: Ing. David DVORÁČEK	
606646680, vlv@pontex.cz	720951172, ddv@pontex.cz	
Tech. kontrola: Ing. Milan KALNÝ	Vypracoval: Ing. Jakub ZÍMA	
602619782, mha@pontex.cz	606098708, jzm@pontex.cz	

Objednatel: KSÚS Středočeského kraje	Obec: Kostomlaty nad Labem, Hradítko	Kraj: Středočeský
Akce: LÁVKA PRO PĚŠÍ A CYKLISTY PŘES LABE MEZI KOSTOMLATY NAD LABEM A HRADÍTKEM – PD	Datum: 3/2021	Stupeň: DŮR
Část: C – SITUAČNÍ VÝKRESY	Souprava: Č. přílohy	
Příloha: KOORDINAČNÍ SITUAČNÍ VÝKRES		C.3


LEGENDA PLOCH

- SO 101 – KOMUNIKACE U LÁVKY
- SO 201 – LÁVKA PŘES LABE
- VODSTVO
- HRANICE DOČASNÉHO ZÁBORU DO 1 ROKU
- HRANICE TRVALÉHO ZÁBORU


SEZNAM OBJEKTŮ

- OBJEKTY ŘADY 100
SO 101 – KOMUNIKACE U LÁVKY
OBJEKTY ŘADY 200
SO 201 – LÁVKA PŘES LABE

VZOROVÝ PŘÍČNÝ ŘEZ

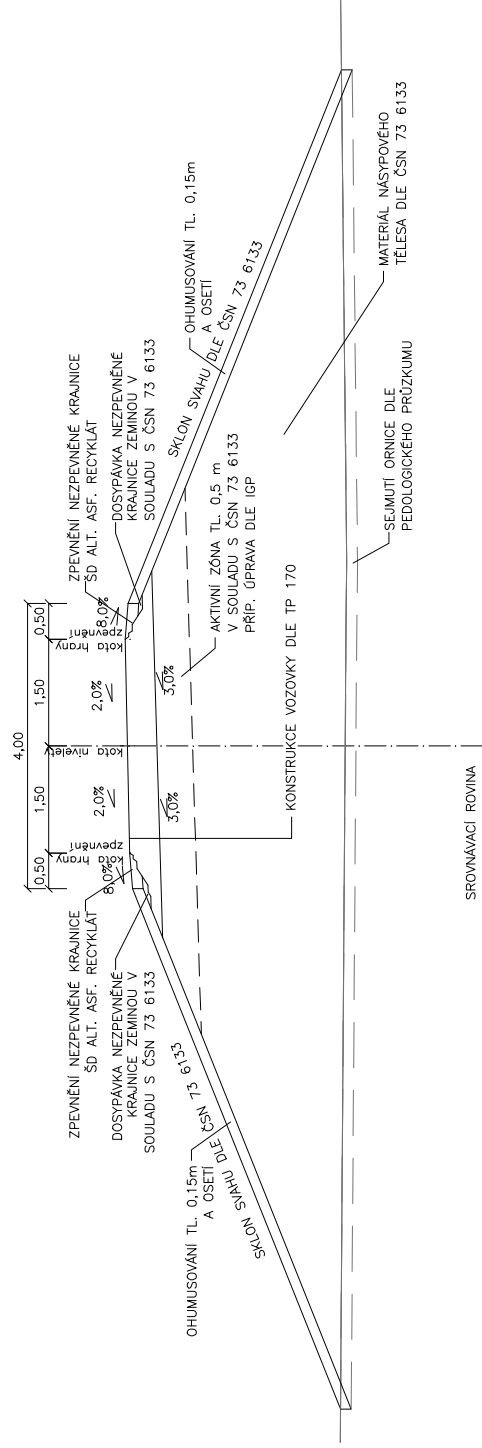

<p>Ásice:</p> <p>LÁVKA PRO PĚŠÍ A CYKLISTY PŘES LABE MEZI KOSTOMLATY NAD LABEM A HRADIŠTKEM – PD</p>	
<p>Investor:</p> <p>KRAJSKÁ SPRÁVA A ÚDRŽBA SILNIC STŘEDČESKEHO KRAJE ZBOROVSKÁ 81/11, 150 21 PRAHA 5 Středčeského kraje</p>	
<p>Soutěžní systém: S–JTSK Výzkový systém: Bpv</p>	
Číslo zakázky:	20 258 00
HP:	Ing. David PIVOŠEK 72981172, david@pivox.cz
Schválil:	Ing. Věctor HYZDAL
60846880, w@pivox.cz	<i>Hyndal</i>
Tech. kontrola:	Ing. Milan KALNÝ
602819782, m@pivox.cz	<i>Kalný</i>
Schválil:	Ing. Věctor HYZDAL
60846880, w@pivox.cz	<i>Hyzdal</i>
Tech. kontrola:	Ing. Jan ZAPLETAL
605519222, jzapletal@pivoxdesign.cz	<i>Zapletal</i>
Zodp. projektant:	Ing. Zbyněk KAPLECKÝ 779563315, zbynek.kaplesky@pivoxdesign.cz
Vypracoval:	Ing. Radek KOPČEK 731081704, psk-kaplesky@pivox.cz
Objednatel:	KSOS Středčeského kraje
Obec:	Kotomelý nad Labem, hradiště
Objednatel:	KSOS Středčeského kraje
Obec:	Kotomelý nad Labem, hradiště
Ásice:	LÁVKA PRO PĚŠÍ A CYKLISTY PŘES LABE MEZI KOSTOMLATY NAD LABEM A HRADIŠTKEM – PD
Objekt:	SO 101 – KOMUNIKACE U LABKY
Část:	D – STAVEBNÍ ČÁST
Příloha:	VZOROVÝ PŘÍČNÝ ŘEZ

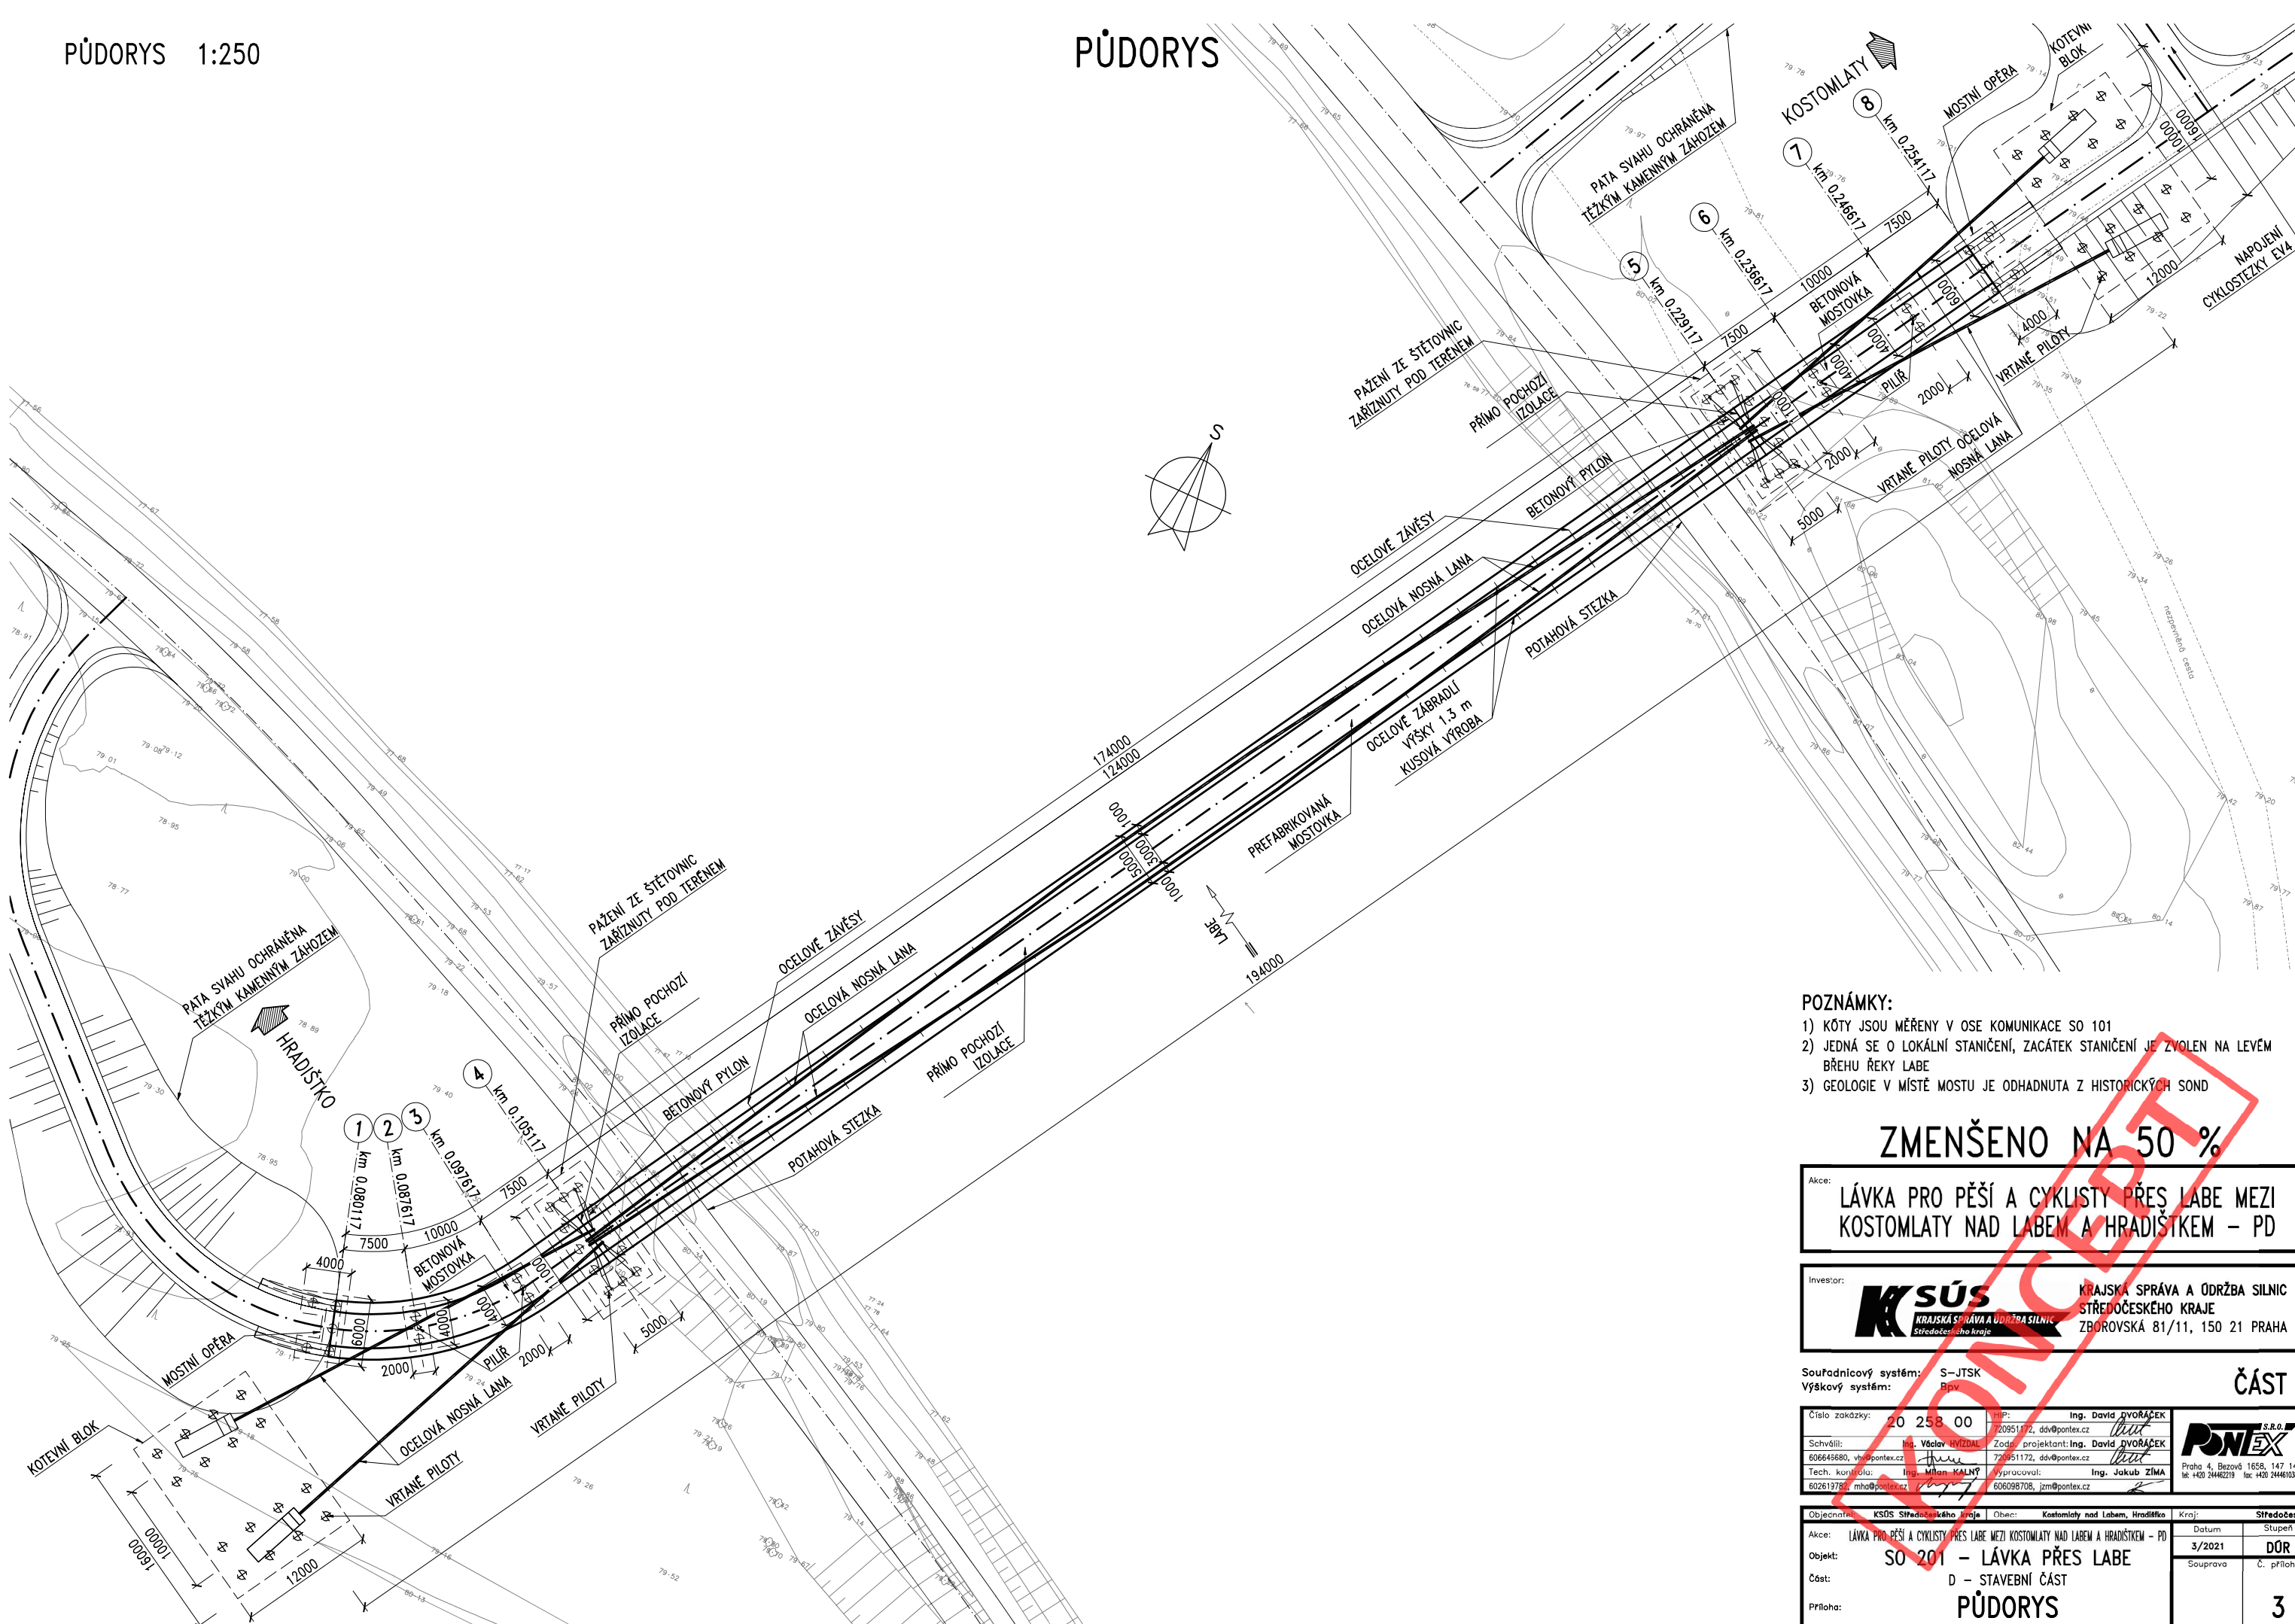

- POZNÁMKY:
- 1) KÓTY JSOU MĚŘENY V OSE KOMUNIKACE SO 101
 - 2) JEDNÁ SE O LOKÁLNÍ STANIČENÍ, ZACÁTEK STANIČENÍ JE ZVOLEN NA LEVÉM BŘEHU ŘEKY LABE
 - 3) GEOLOGIE V MÍSTĚ MOSTU JE ODHADNUTA Z HISTORICKÝCH SOND

ZMENŠENO NA 50 %

Akce: LÁVKA PRO PĚŠÍ A CYKLISTY PŘES LABE MEZI KOSTOMLATY NAD LABEM A HRADIŠTKEM – PD

Investor: **Ksús** KRAJSKÁ SPRÁVA A ÚDRŽBA SILNIC STŘEDOČESKÉHO KRAJE ZBOROVSKÁ 81/11, 150 21 PRAHA 5

Souřadnicový systém: S-JTSK Výškový systém: Rpn


ČÁST D

Číslo zakázky: 20 258 00	Proj: Ing. David DVORÁČEK	PONTEx s.r.o. Praha 4, Bezdov 1658, 147 14 tel: +420 24462219 fax: +420 24461038
Schválil: Mgr. Václav HYZDAL	Zodp. projektant: Ing. David DVORÁČEK	
60664880, vha@pontex.cz	720951172, ddv@pontex.cz	
Tech. kontrola: Ing. Milan KALNÝ	Vypracoval: Ing. Jakub ZÍMA	
602613781, mha@pontex.cz	606098708, jzm@pontex.cz	

Objednatel: KSÚS Středočeského kraje	Obec: Kostomlaty nad Labem, Hradištko	Kraj: Středočeský
Akce: LÁVKA PRO PĚŠÍ A CYKLISTY PŘES LABE MEZI KOSTOMLATY NAD LABEM A HRADIŠTKEM – PD	Datum: 3/2021	Stupeň: DŮR
Objekt: SO 201 – LÁVKA PŘES LABE	Souprava: Č. přílohy	
Část: D – STAVEBNÍ ČÁST		
Příloha: PŮDORYS		3

PODÉLNÝ ŘEZ 1:150

PODÉLNÝ ŘEZ – ČÁST 1

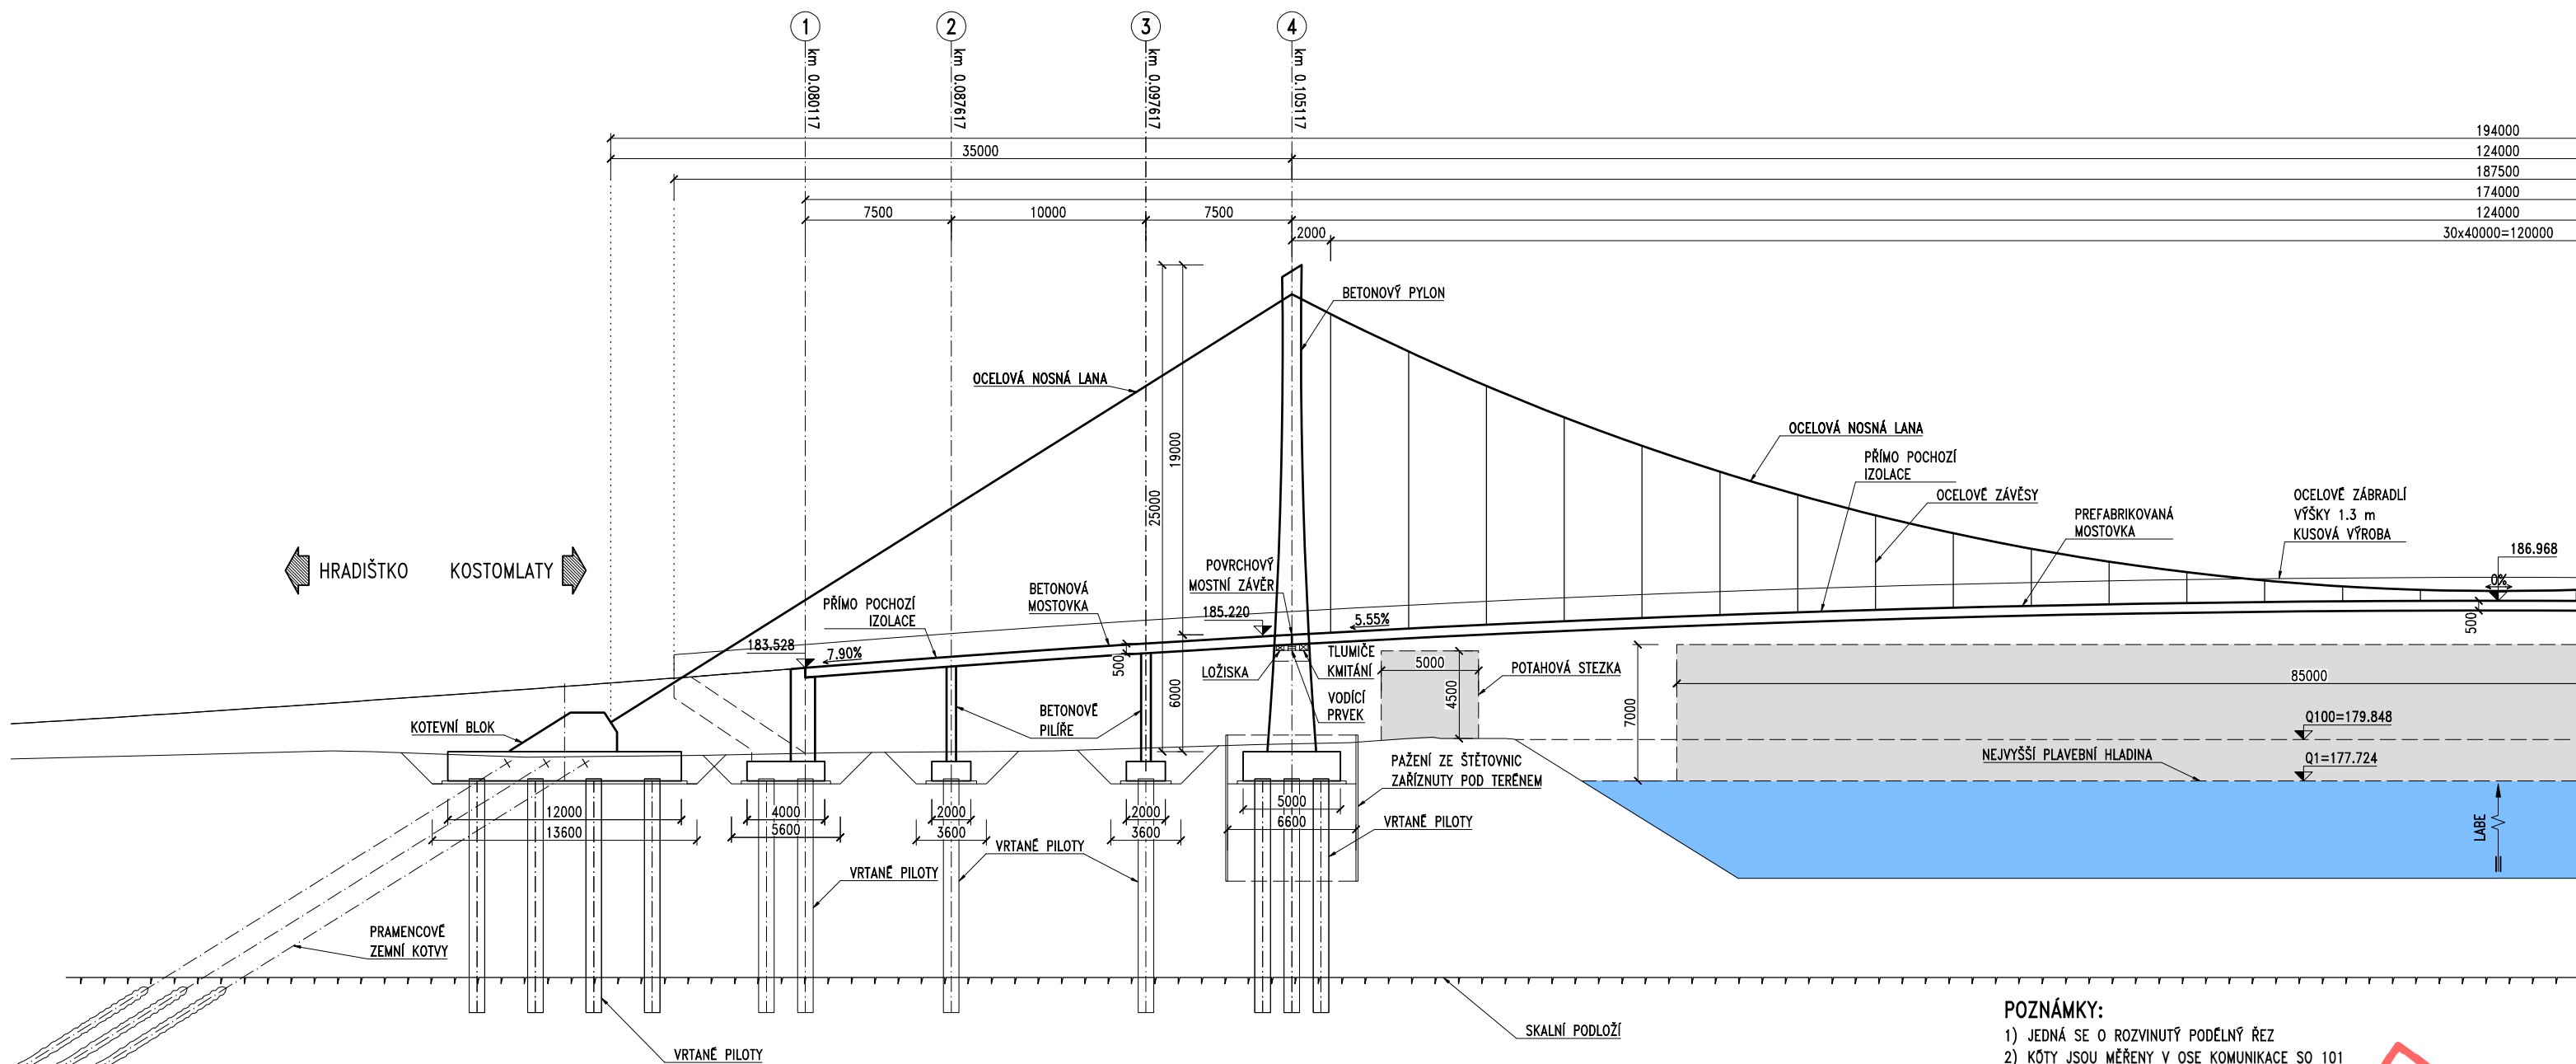


POZNÁMKY:

- 1) JEDNÁ SE O ROZVINUTÝ PODÉLNÝ ŘEZ
- 2) KÓTY JSOU MĚŘENY V OSE KOMUNIKACE SO 101
- 3) JEDNÁ SE O LOKÁLNÍ STANIČENÍ, ZACÁTEK STANIČENÍ JE ZVOLEN NA LEVÉM BŘEHU ŘEKY LABE
- 4) GEOLOGIE V MÍSTĚ MOSTU JE ODHADNUTA Z HISTORICKÝCH SOND

ZMENŠENO NA 50 %

PŘEHLEDNÝ PODÉLNÝ ŘEZ 1:500

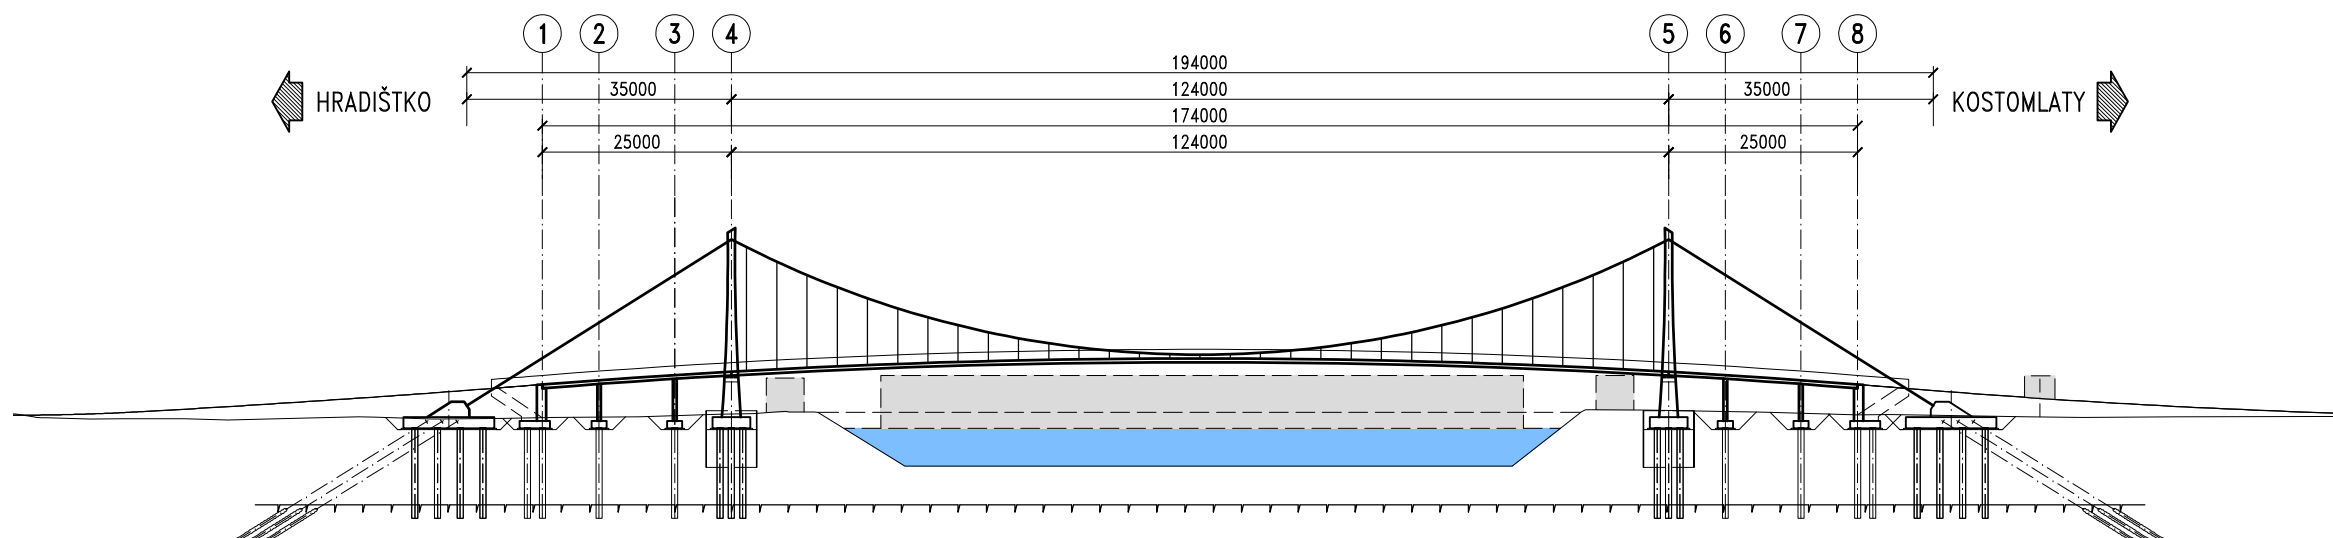


Ákce: LÁVKA PRO PĚŠÍ A CYKLISTY PŘES LABE MEZI KOSTOMLATY NAD LABEM A HRADIŠTKEM – PD


Investor: **KKSÚS**
KRAJSKÁ SPRÁVA A ÚDRŽBA SILNIC
Středočeského kraje

KRAJSKÁ SPRÁVA A ÚDRŽBA SILNIC
STŘEDOČESKÉHO KRAJE
ZBOROVSKÁ 81/11, 150 21 PRAHA

Souřadnicový systém: S-JTSK
Výškový systém: Bpv

Číslo zakázky: 20 258 00	HP: Ing. David DVORÁČEK 720951172, dd@pontex.cz	
Schválil: Ing. Václav HYZDAL	Zodp. projektant: Ing. David DVORÁČEK 720951172, dd@pontex.cz	
606645860, wh@pontex.cz	720951172, dd@pontex.cz	
Tech. kontrola: Ing. Milan KALNÝ	Upravitel: Ing. Jakub ZIMA 606098708, jzm@pontex.cz	
602613278, mh@pontex.cz		Praha 4, Bezdov 1658, 147 14 tel: +420 24462219 fax: +420 24460193


Objednatel:	KSÚS Středostředního kraje	Obec:	Kostomlaty nad Labem, Hradiště	Kraj:	Středočeský
Akce:	LÁVKA PRO PĚŠÍ A CYKLISTY PŘES LABE MEZI KOSTOMLATY NAD LABEM A HRADIŠTĚM - PO			Datum	Stupeň
Objekt:	SO 201 - LÁVKA PŘES LABE			3/2021	DŮR
Část:	D - STAVEBNÍ ČÁST			Souprava	Č. příloh
Příloha:	PODÉLNÝ ŘEZ - ČÁST 1				4/1

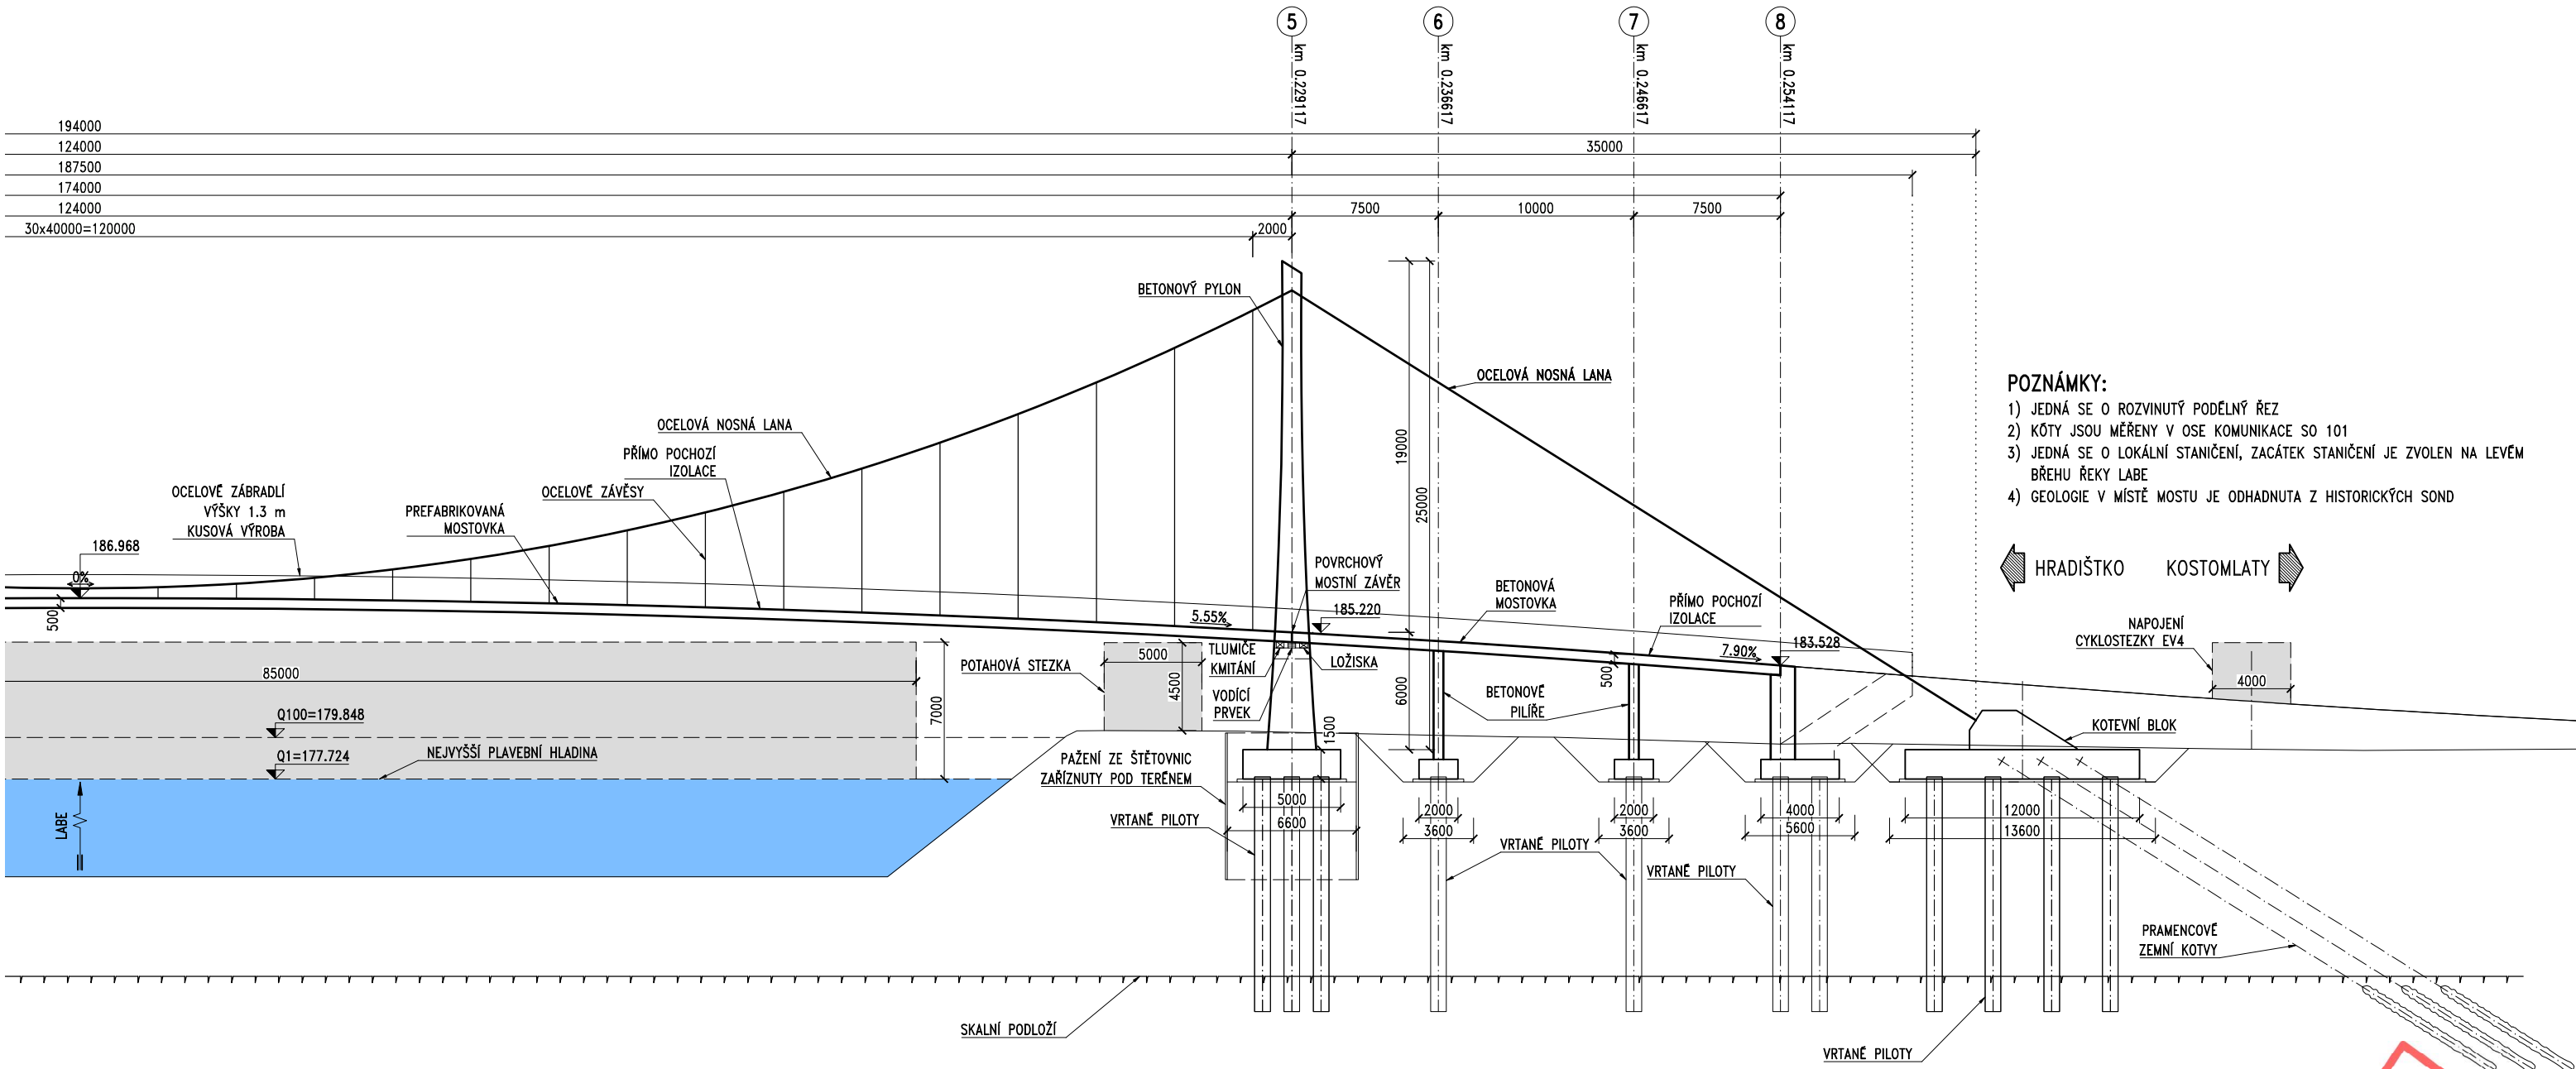

- POZNÁMKY:**
- 1) JEDNÁ SE O ROZVINUTÝ PODÉLNÝ ŘEZ
 - 2) KÓTY JSOU MĚŘENY V OSE KOMUNIKACE SO 101
 - 3) JEDNÁ SE O LOKÁLNÍ STANIČENÍ, ZACÁTEK STANIČENÍ JE ZVOLEN NA LEVÉM BŘEHU ŘEKY LABE
 - 4) GEOLOGIE V MÍSTĚ MOSTU JE ODHADNUTA Z HISTORICKÝCH SOND

HRADIŠTKO KOSTOMLATY

PŘEHLEDNÝ PODÉLNÝ ŘEZ 1:500

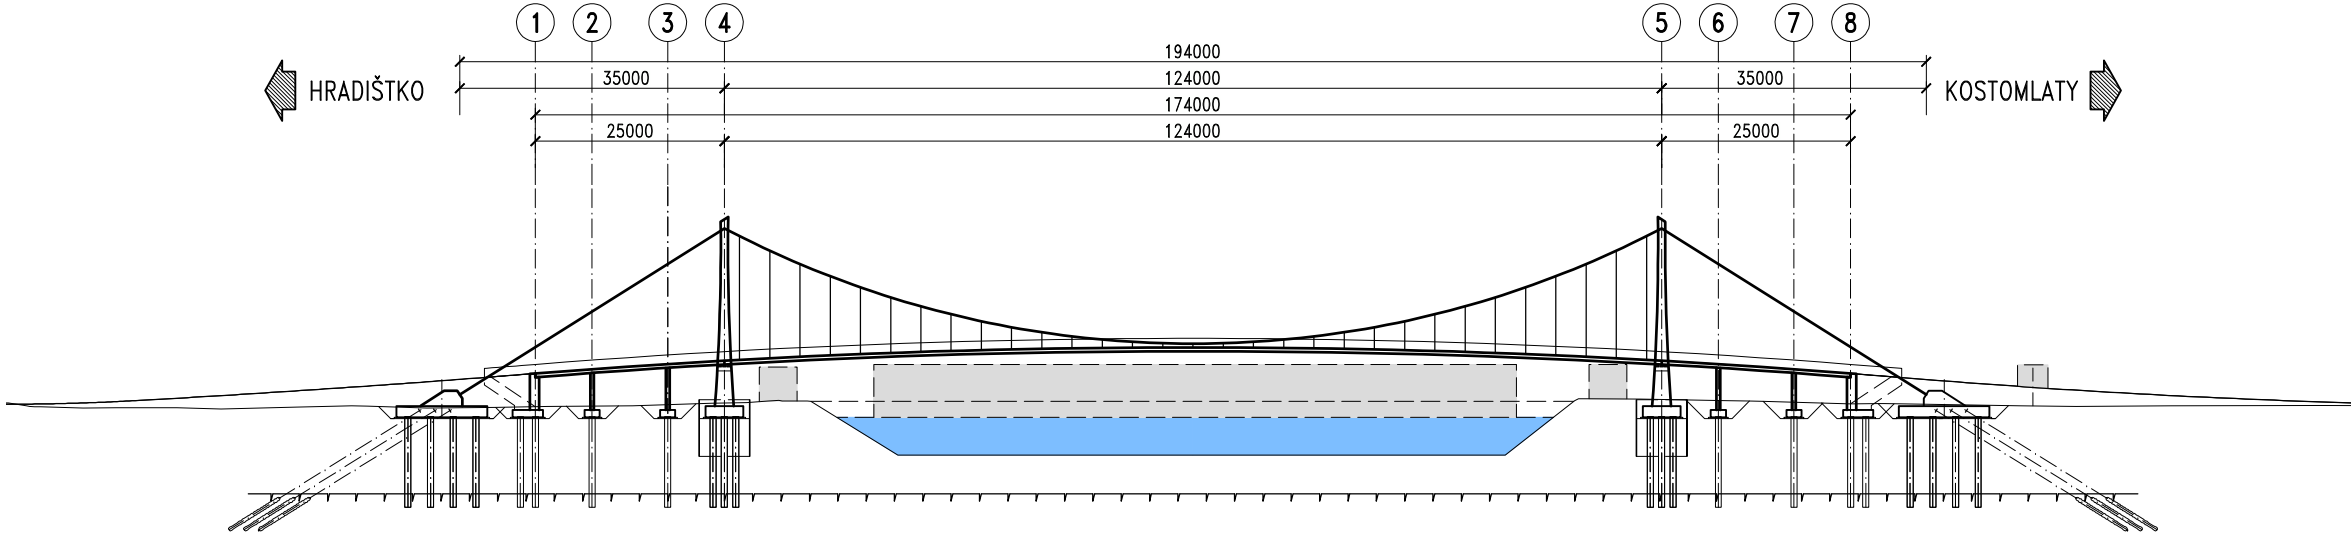

ZMENŠENO NA 50 %

Akce: LÁVKA PRO PĚŠÍ A CYKLISTY PŘES LABE MEZI KOSTOMLATY NAD LABEM A HRADIŠTKEM – PD

Investor: **Ksús** KRAJSKÁ SPRÁVA A ÚDRŽBA SILNIC STŘEDOČESKÉHO KRAJE ZBOROVSKÁ 81/11, 150 21 PRAHA 5

Souřadnicový systém: S-JTSK Výškový systém: Bpvi

Číslo zakázky: 20 258 00 Schválil: Ing. Václav HYZDAL 606646880, vha@pontex.cz Tech. kontrola: Ing. Milan KALNÝ 602619780, mha@pontex.cz

Objednatel: KSÚS Středočeského kraje Akce: LÁVKA PRO PĚŠÍ A CYKLISTY PŘES LABE MEZI KOSTOMLATY NAD LABEM A HRADIŠTKEM – PD Objekt: SO 201 – LÁVKA PŘES LABE D – STAVEBNÍ ČÁST Část: PODÉLNÝ ŘEZ – ČÁST 2


ČÁST D

PONTEx s.r.o. Praha 4, Bezdov 1658, 147 14 tel: +420 24462219 fax: +420 24461038


Datum: 3/2021 Stupeň: DŮR Souprava: Č. přílohy: 4/2

VZOROVÝ PŘÍČNÝ ŘEZ


ŘEZ V POLOVINĚ ROZPĚTÍ 1:75

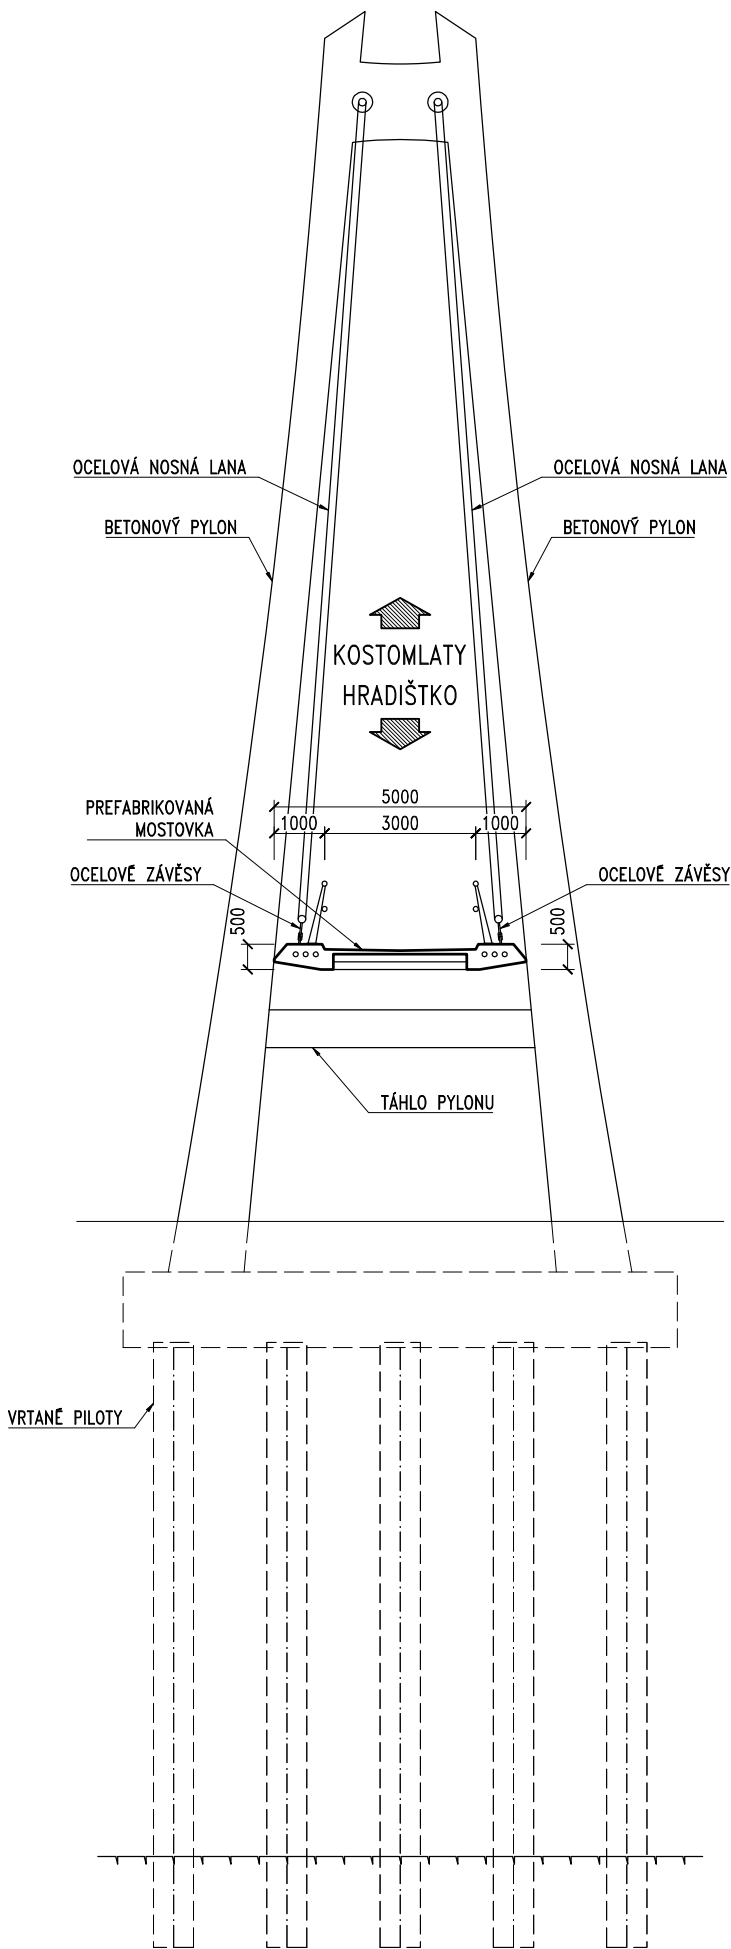

ŘEZ V MÍSTĚ PYLONU 1:75

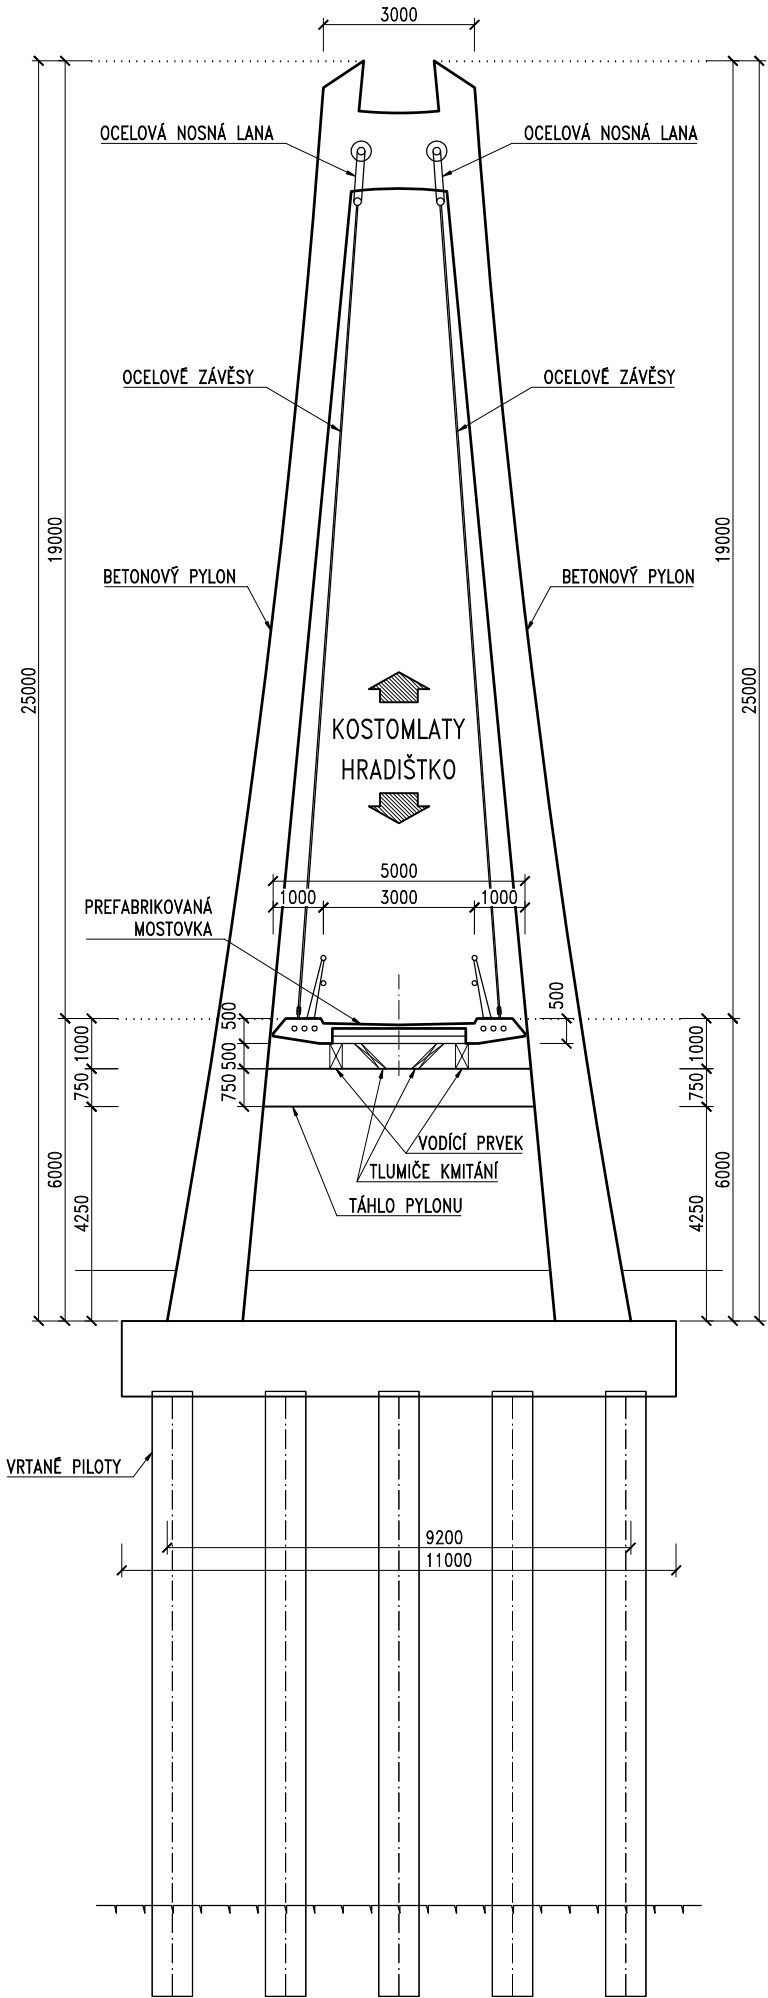

VZOROVÝ PŘÍČNÝ ŘEZ 1:25

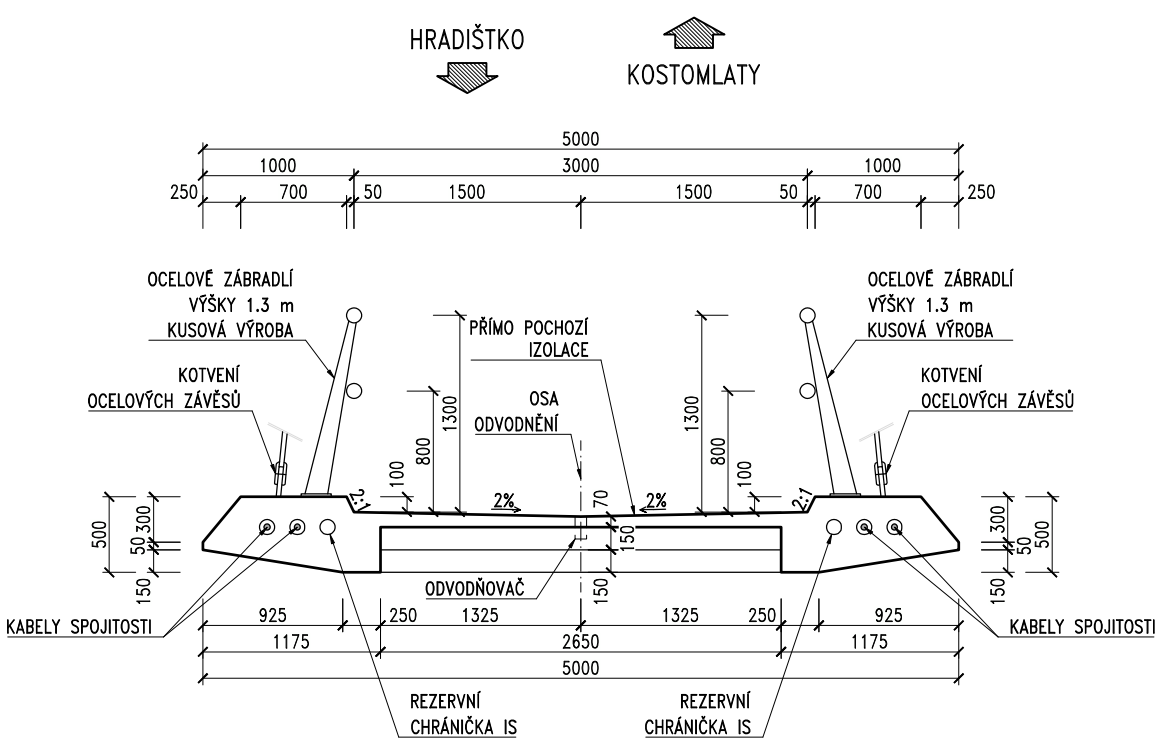

ZMENŠENO NA 50 %

Akce: LÁVKA PRO PĚŠÍ A CYKLISTY PŘES LABE MEZI KOSTOMLATY NAD LABEM A HRADIŠTKEM – PD	
Investor: Ksús KRAJSKÁ SPRÁVA A ÚDRŽBA SILNIC STŘEDOČESKÉHO KRAJE ZBOROVSKÁ 81/11, 150 21 PRAHA 5	
Souřadnicový systém: S-JTSK Výškový systém: Bpv	
Číslo zakázky: 20 258 00 Schválil: Ing. Václav HYZDAL Tech. kontrola: Ing. Milan KALNÝ	
Ing. David DVORÁČEK 720951172, ddv@pontex.cz 720951172, ddv@pontex.cz 606098708, jzm@pontex.cz	
Ing. David DVORÁČEK 720951172, ddv@pontex.cz Ing. Jakub ZÍMA 606098708, jzm@pontex.cz	
Objednatel: KSÚS Středočeského kraje Akce: LÁVKA PRO PĚŠÍ A CYKLISTY PŘES LABE MEZI KOSTOMLATY NAD LABEM A HRADIŠTKEM – PD Objekt: SO 201 – LÁVKA PŘES LABE Část: D – STAVEBNÍ ČÁST Příloha: VZOROVÝ PŘÍČNÝ ŘEZ	
Kraj: Středočeský Datum: 3/2021 Stupeň: DŮR Souprava: Č. přílohy 5	

Záznam z jednání

na akci: Lávka pro pěší a cyklisty přes Labe mezi Kostomlaty nad Labem a Hradištěm - PD

konaného dne: 13. 5. 2021 v zasedací místnosti v OÚ Kostomlaty nad Labem

Jednání se účastnili:

- osoby dle prezenční listiny, která je součástí záznamu z jednání,
- Petr Půlpán.

Bylo projednáno a dohodnuto:

1.) Technické řešení

- Návrh vychází ze studie (stavební záměr) zpracované firmou Pontex, spol. s r. o. v dubnu 2016 s aktualizací v říjnu 2019. Rozpracována varianta 3 s polohou lávky v říčním km cca 888.5. Poloha zohledňuje uvažované rozšíření vodoteče v oblasti zdymadla.
- Návrh respektuje požadavky orgánů a organizací sdělené ke studii. Jedná se především po požadavky ŘVC, Povodí Labe a SPS. Požadavky se vztahují především k velikosti mostního otvoru (šířka dle Generelu, min. podjezdná výška 7.0 m nad nejvyšší plavební hladinou) a poloze břehových pylonů ve vztahu k potahovým stezkám (na obou březích průjezdní profil šířky 4.5 m a výšky 5.0 m).
- Projekt řeší přemostění Labe a napojení na nejbližší komunikace v oblasti lávky.
- Konkrétní technické řešení je zřejmé z následujícího výčtu:
 - obecně:
 - cyklostezka napojena na potahové stezky na břehu vodoteče a polní cestu na Kostomlaty na pravém břehu,
 - chodník bezbariérový dle vyhlášky vyhl. č. 398/2009,
 - šířka chodníku 3.0 m,
 - lávka bude určena pro provoz pěších, cyklistů, jezdců na koních a umožní přejezd vozidla IZS do hmotnosti 3.5 t,
 - podjezdné profily na vodoteči a potahových stezkách odpovídají požadavku příslušných organizací (viz výše),
 - bez veřejného osvětlení,
 - lávka:
 - v hlavním poli visutá konstrukce, předpolí působí jako spojitý nosník,
 - hlavní pole cca 124 m, předpolí na spojitých nosnících celkem cca 2 x 25 m,
 - betonová mostovka s přímo pochozí izolací,
 - betonové pylony, betonové pilíře, betonové kotevní bloky,
 - založení hlubinné na pilotách, kotevní bloky opatřeny zemními kotvami,
 - rampy:
 - zemní těleso se skloněnými svahy dle ČSN 736133,
 - povrch tělesa ohumusován a oset travou,
 - vozovka dle TP 170.
- Realizace lávky vyvolá:
 - trvalé a dočasné zábory pozemků,
 - zábor ZPF (zemědělského půdního fondu) a LPF (lesního půdního fondu),
 - kácení lesní a mimo lesní zeleně.

2.) Harmonogram

- Předpokládá se realizace takto:
 - během jedné stavební sezóny,
 - nejdříve v roce 2023, konkrétní termín vyplyne z průběhu přípravy a možností investora.

3.) Ostatní

- Povodí Labe nabídlo k odkupu šterkopísek vytěžený ze dna vodoteče. Na možnost odkupu materiálu od Povodí bude upozorněno v PD.
- Starosta Kostomlátek, M. Král, vznesl požadavek na zřízení parkoviště pro uživatele cyklostezky. Parkoviště je nad rámec zadání stavby. V rámci výstavby lávky nebude řešeno.
- D. Vítovec vznesl požadavek na zajištění trvalého přístupu na své pozemky po polní cestě na pravém břehu. Přístup na pozemky bude zachován. To se vztahuje i na přeměnu polní cesty na cyklostezku.
- P. Půlpán vznesl požadavek na prověření vzdálenosti rampy na levém břehu od přilehlé budovy v areálu jízďárny. Poloha rampy bude prověřena.

Po jednání bylo dále projednáno a dohodnuto:

4.) Přístup k lávce

- Bude řešen přístup k lávce během stavebních prací i v definitivním stavu.
- Přístup na pravém břehu:
 - Budou využity stávající komunikace. Jedná se především o polní cestu od lávky do Kostomlat.
 - Zpevnění komunikací (vozovka) bude provedeno v rámci realizace navazující cyklostezky, která je řešena v rámci samostatné stavební akce. Jedná se o cyklostezku Nymburk - Lysá n. L – Čelákovice. Tato cyklostezka je vedena po potahové stezce po pravém břehu Labe. Její odbočka je vedena po polní cestě od lávky k asfaltové silnici z Kostomlat ke zdymadlu. Obě stavební akce budou zkoordinovány.
 - Cyklostezka v trase polní cesty bude po svém dokončení sloužit jako přístup na okolní pozemky. Obsluha pozemků z cyklostezky nebude omezena.
- Přístup na levém břehu:
 - V úseku od vstupu do areálu jízďárny a lávky bude zřízena cyklostezka šířky 3.0 m s asfaltovým povrchem. Jedná se o úsek délky cca 300 m.
 - V úseku od křižovatky se silnicí III/2272 ke vstupu do areálu jízďárny bude provedena lokální oprava povrchu místních komunikací. Jedná se o úsek délky cca 700 m.
 - Úprava zajistí přístup na stavbu během realizace i v definitivním stavu.
- Bude uvažováno s možným využitím vodní cesty a zásobováním pomocí lodí. V rámci akce bude navrženo zřízení provizorního kotviště. Jedná se především o levý břeh.

5.) Stav přípravy projektu

- Probíhá zpracování dodatku k SoD řešící přístup k lávce na levém břehu.
- Následně bude provedeno rozšíření DÚR.
- Rozšířená DÚR bude znova projednána.

PONTEX, s.r.o.
Bezová 1658, 147 14 Praha 4

- IČ bude provedena na rozšířenou DÚR.

Zapsal: Ing. David Dvořáček (email: dvoracek@pontex.cz, tel.: 720 951 172)
12. 1. 2022

Přílohy záznamu:


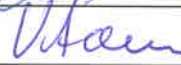












- prezenční listina,
- vybrané přílohy konceptu DÚR:
 - koordinační situační výkres,
 - SO 101, vzorový příčný řez,
 - SO 201, půdorys,
 - SO 201, podélný řez – část 1,
 - SO 201, podélný řez – část 2,
 - SO 201, vzorový příčný řez.

Rozdělovník:

Záznam rozeslán všem přítomným prostřednictvím mailové pošty.


PREZENČNÍ LISTINA

Název akce: Lávka pro pěší a cyklisty přes Labe mezi Kostomlaty nad Labem a Hradištěm
 Místo konání: OÚ Kostomlaty nad Labem
 Datum konání: 13. 5. 2021

jméno	organizace	telefon/mobil	e-mail	podpis
DAVID DVORNÍČEK	PONTEx, spol. s r. o.	720 957 172	DDV@PONTEx.cz	
DANIEL VÍTOVEC	DVŮR KOSTOMLATY s.r.o.	602 309 140	VITOVEC@DVURKOSTOMLATY.cz	
PAVEL KLIMES	KUSK, OVH	254 280 155	KLIMES@KR-S.cz	
Tomáš Řeháček	KSUS	702 222 252	tomas.rehacek@ksus.cz	
MARTIN DVORÁK	KSUS	702 242 719	martin.dvorak@ksus.cz	
PETR BICÁK	LCR	724 524 357	petr.bical@lesycr.cz	
MILAN BAZANT	Povodí Labe, závod Roudnice	602 122 409	bazantm@pla.cz	
DAN VÁCLAVA	— II —	606 061 511	vackenava@pla.cz	
Josef Hanuš	— II —	602 6450 87	hanusj@pla.cz	
ROMANA HRADILONÁ	OBEC KOSTOMLATY NAD LABEM	724 183 250	starostka@kostomlaty-obec.cz	
VLADIMÍR PESTRÝ	OBEC HRADIŠTĚ	724 18 1703	starosta@hradiste-karst.cz	
VLADIMÍR LIBY	— II —	776 027 200	vladimir.liby@gmail.com	
Martina Kral	Obec Kostomlaty	775 685 055	obec.kostomlaty@cestrava.cz	
Jakub Zima	Pontex, spol. s r. o.	606 098 708	zima@pontex.cz	

SITUACE 1:350

KOORDINAČNÍ SITUAČNÍ VÝKRES

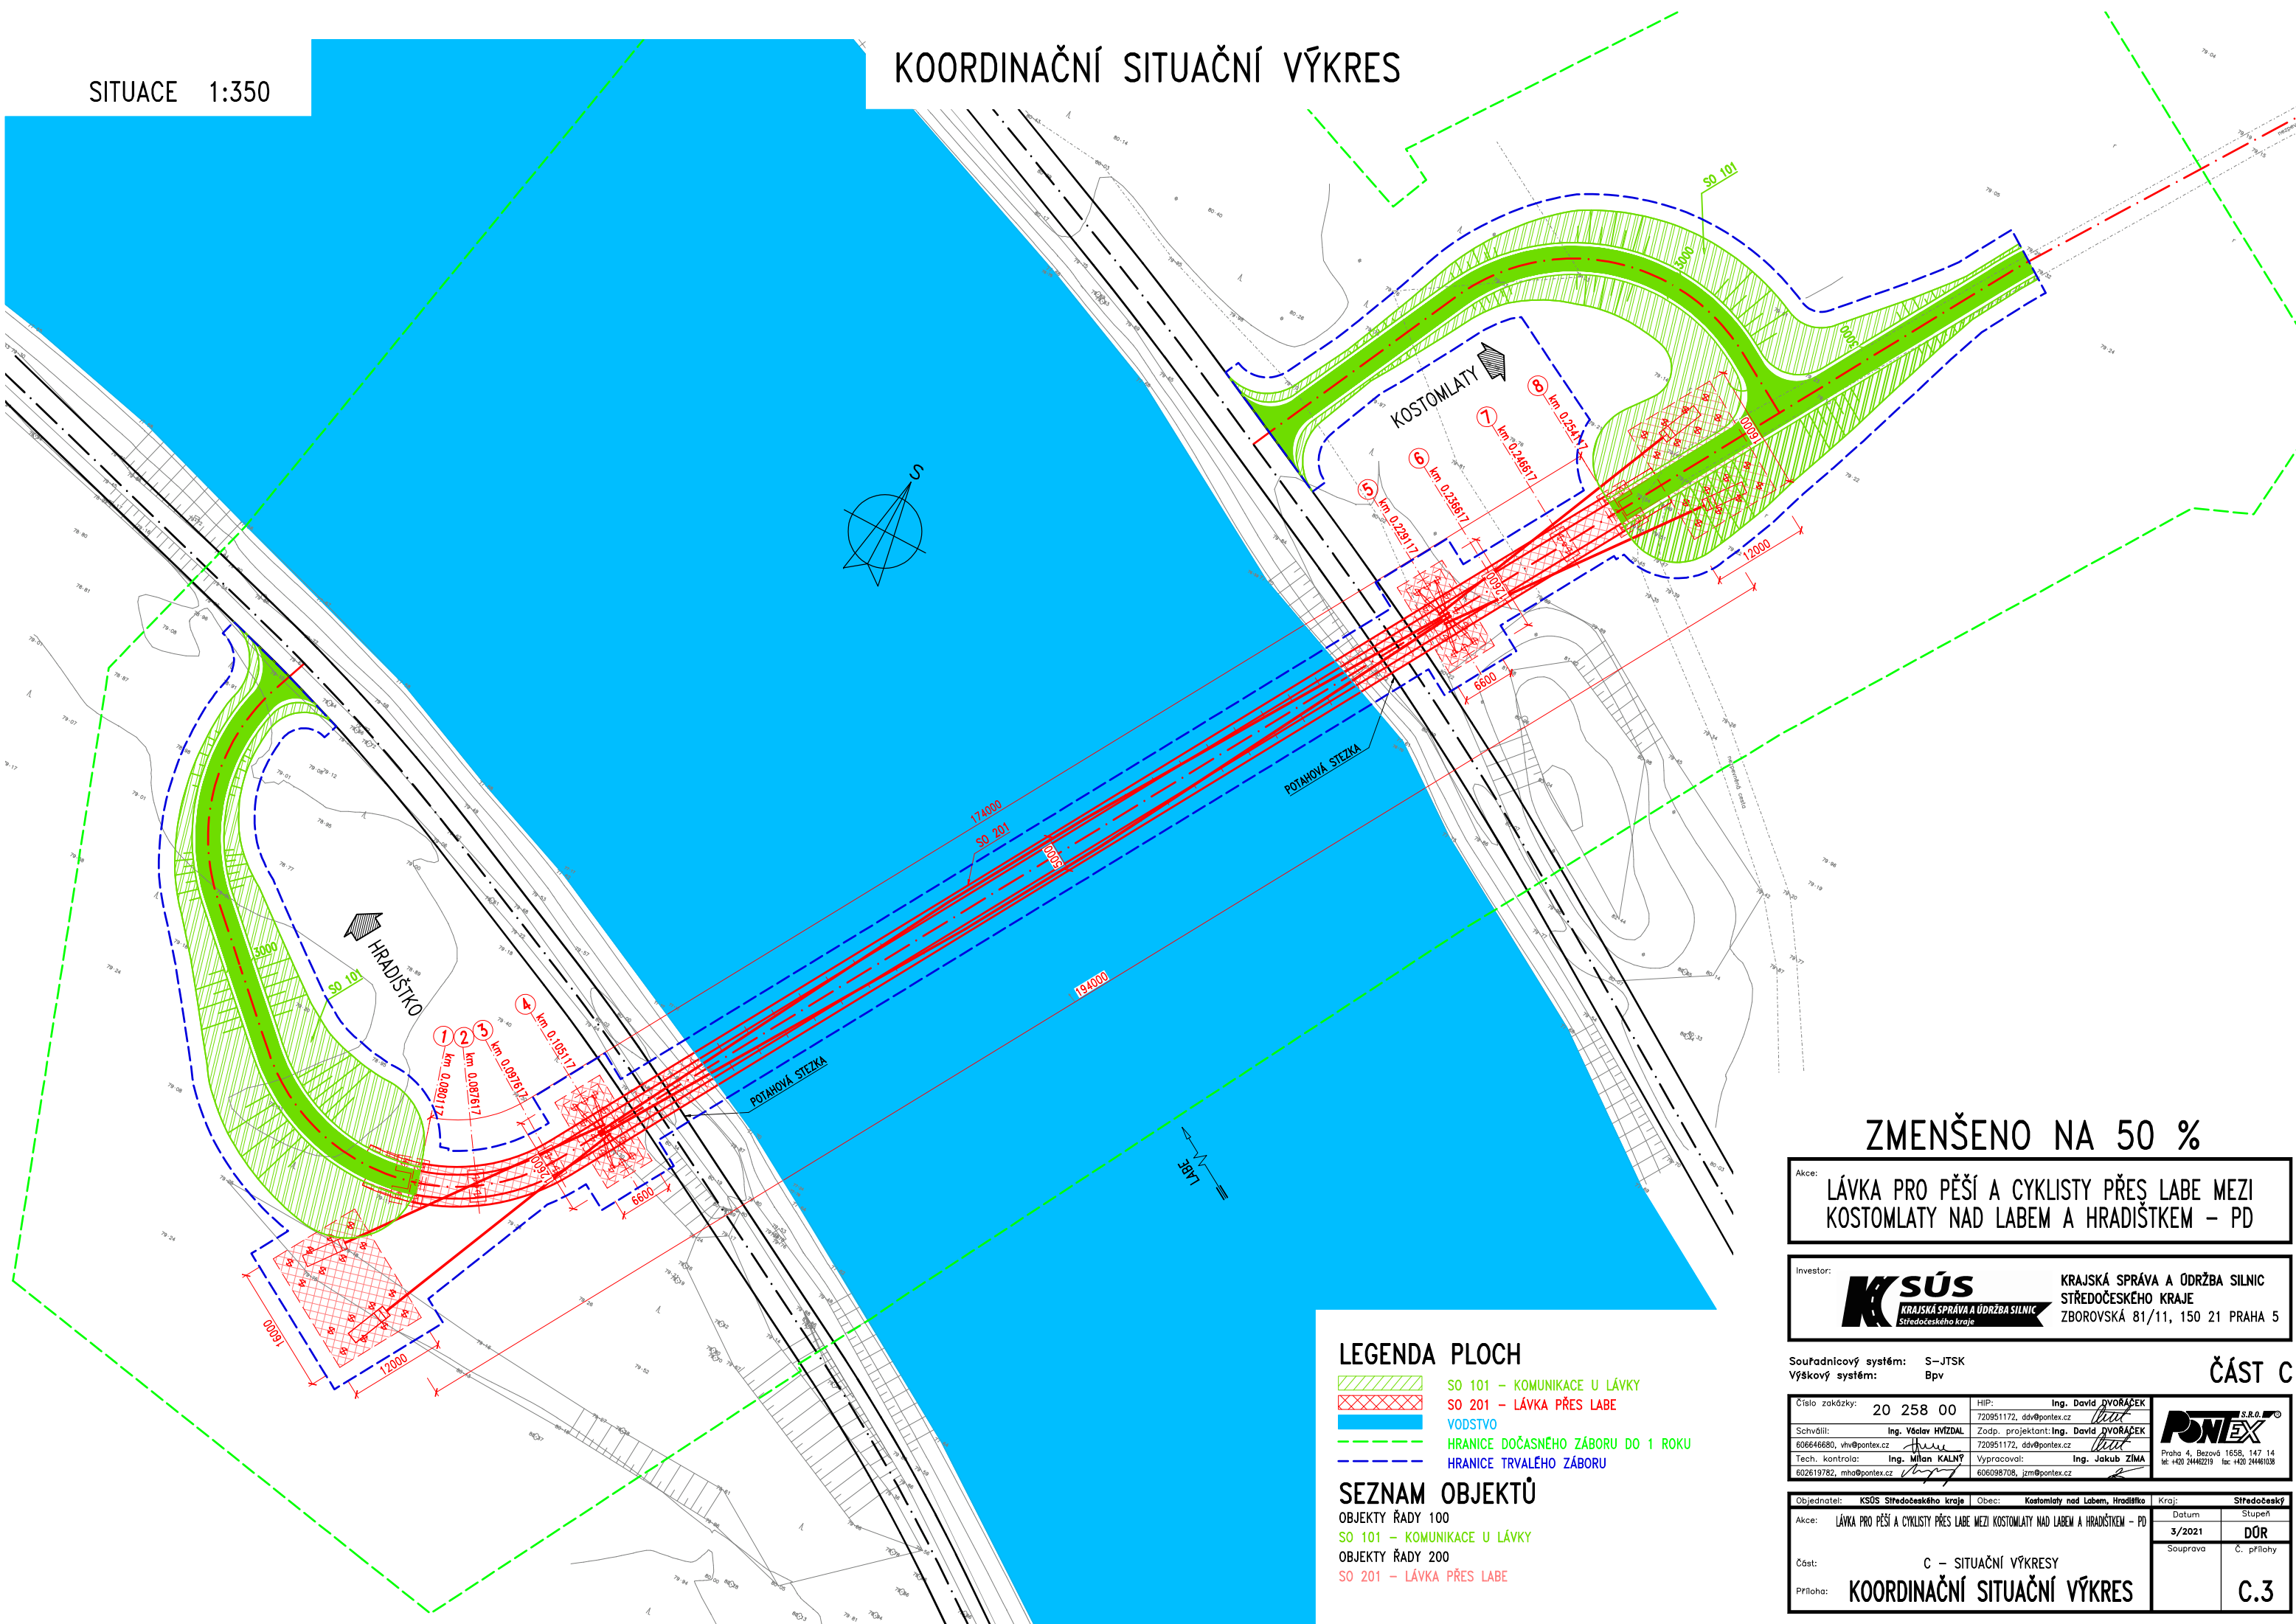

LEGENDA PLOCH

- SO 101 – KOMUNIKACE U LÁVKY
- SO 201 – LÁVKA PŘES LABE
- VODSTVO
- HRANICE DOČASNÉHO ZÁBORU DO 1 ROKU
- HRANICE TRVALÉHO ZÁBORU

SEZNAM OBJEKTŮ

- OBJEKTY ŘADY 100
- SO 101 – KOMUNIKACE U LÁVKY
- OBJEKTY ŘADY 200
- SO 201 – LÁVKA PŘES LABE

ZMENŠENO NA 50 %

Akce: LÁVKA PRO PĚŠÍ A CYKLISTY PŘES LABE MEZI KOSTOMLATY NAD LABEM A HRADIŠTKEM – PD


Investor:



KRAJSKÁ SPRÁVA A ÚDRŽBA SILNIC
STŘEDOČESKÉHO KRAJE
ZBOROVSKÁ 81/11, 150 21 PRAHA 5


Souřadnicový systém: S-JTSK
Výškový systém: Bpv

ČÁST C


Číslo zakázky:	20 258 00	HIP:	Ing. David DVORÁČEK	 <p>Praha 4, Buzová 1658, 147 14 tel: +420 24462219 fax: +420 24461038</p>
Schválili:	Ing. Václav HÝŽDAL	Zodp. projektant:	Ing. David DVORÁČEK	
606646680, vlv@pontex.cz		720951172, ddv@pontex.cz		
Tech. kontrola:	Ing. Milan KALNÝ	Vypracoval:	Ing. Jakub ZÍMA	
602619782, mha@pontex.cz		606098708, jzm@pontex.cz		

Objednatel:	KSÚS Středočeského kraje	Obec:	Kostomlaty nad Labem, Hradištko	Kraj:	Středočeský
Akce:	LÁVKA PRO PĚŠÍ A CYKLISTY PŘES LABE MEZI KOSTOMLATY NAD LABEM A HRADIŠTKEM – PD	Datum:	3/2021	Stupeň:	DŮR
Část:	C – SITUAČNÍ VÝKRESY	Souprava:	Č. přílohy		
Příloha:	KOORDINAČNÍ SITUAČNÍ VÝKRES				C.3

VZOROVÝ PŘÍČNÝ ŘEZ

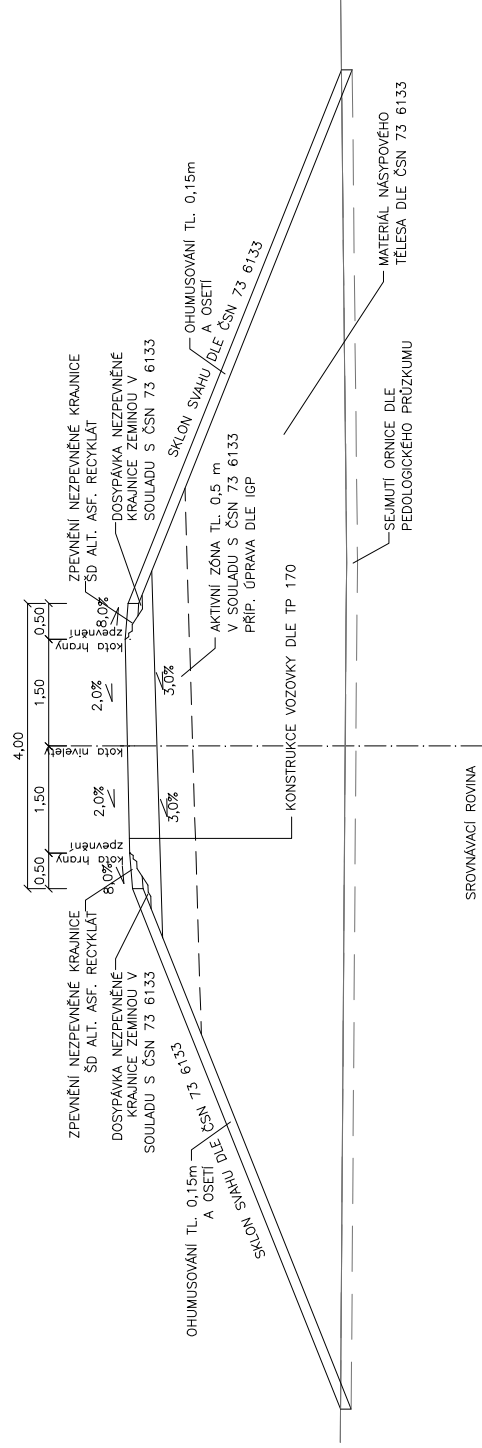

<p>Ásice:</p> <p>LÁVKA PRO PĚŠÍ A CYKLISTY PŘES LABE MEZI KOSTOMLATY NAD LABEM A HRADIŠTKEM – PD</p>		<p>Investor:</p> <p>KRAJSKÁ SPRÁVA A ÚDRŽBA SILNIC STŘEDOČESKÉHO KRAJE</p> <p>ZBOROVSKÁ 81/11, 150 21 PRAHA 5</p>	
<p>Soutěžní systém: S–JTSK</p> <p>Výzkový systém: Bpv</p>		<p>KRAJSKÁ SPRÁVA A ÚDRŽBA SILNIC STŘEDOČESKÉHO KRAJE</p> <p>ZBOROVSKÁ 81/11, 150 21 PRAHA 5</p>	
<p>Číslo zakázky: 20 258 00</p> <p>HP: Ing. David PIVOŠEČEK</p> <p>72081172, dv@pivosecz.cz</p>		<p>Ing. Victor HYZDAL</p> <p>602619782, mh@pivosecz.cz</p> <p>Ing. Milan KALNÝ</p> <p>602619782, mh@pivosecz.cz</p>	
<p>Schválil: Ing. Victor HYZDAL</p> <p>602619782, mh@pivosecz.cz</p> <p>Tech. kontrola: Ing. Jan ZAPLETAL</p> <p>602619782, jzapletal@h-croosdesign.cz</p>		<p>Zodp. projektant: Ing. Zbyněk KARLSEK</p> <p>7779563315, zbynek.karlsek@h-croosdesign.cz</p> <p>Vypracoval: Ing. Radek KOPFEC</p> <p>731081704, psk-radek@pivosecz.cz</p>	
<p>Objednatel: KSOS Středoečeského kraje</p> <p>Adresa: LÁVKA PRO PĚŠÍ A CYKLISTY PŘES LABE MEZI KOSTOMLATY NAD LABEM A HRADIŠTKEM – PD</p> <p>Objekt: SO 101 – KOMUNIKACE U LABKY</p> <p>Část: D – STAVEBNÍ ČÁST</p>		<p>Objednatel: KSOS Středoečeského kraje</p> <p>Adresa: LÁVKA PRO PĚŠÍ A CYKLISTY PŘES LABE MEZI KOSTOMLATY NAD LABEM A HRADIŠTKEM – PD</p> <p>Objekt: SO 101 – KOMUNIKACE U LABKY</p> <p>Část: D – STAVEBNÍ ČÁST</p>	
<p>Středoečeský kraj</p> <p>Středoečeský kraj</p> <p>Středoečeský kraj</p>		<p>Středoečeský kraj</p> <p>Středoečeský kraj</p> <p>Středoečeský kraj</p>	

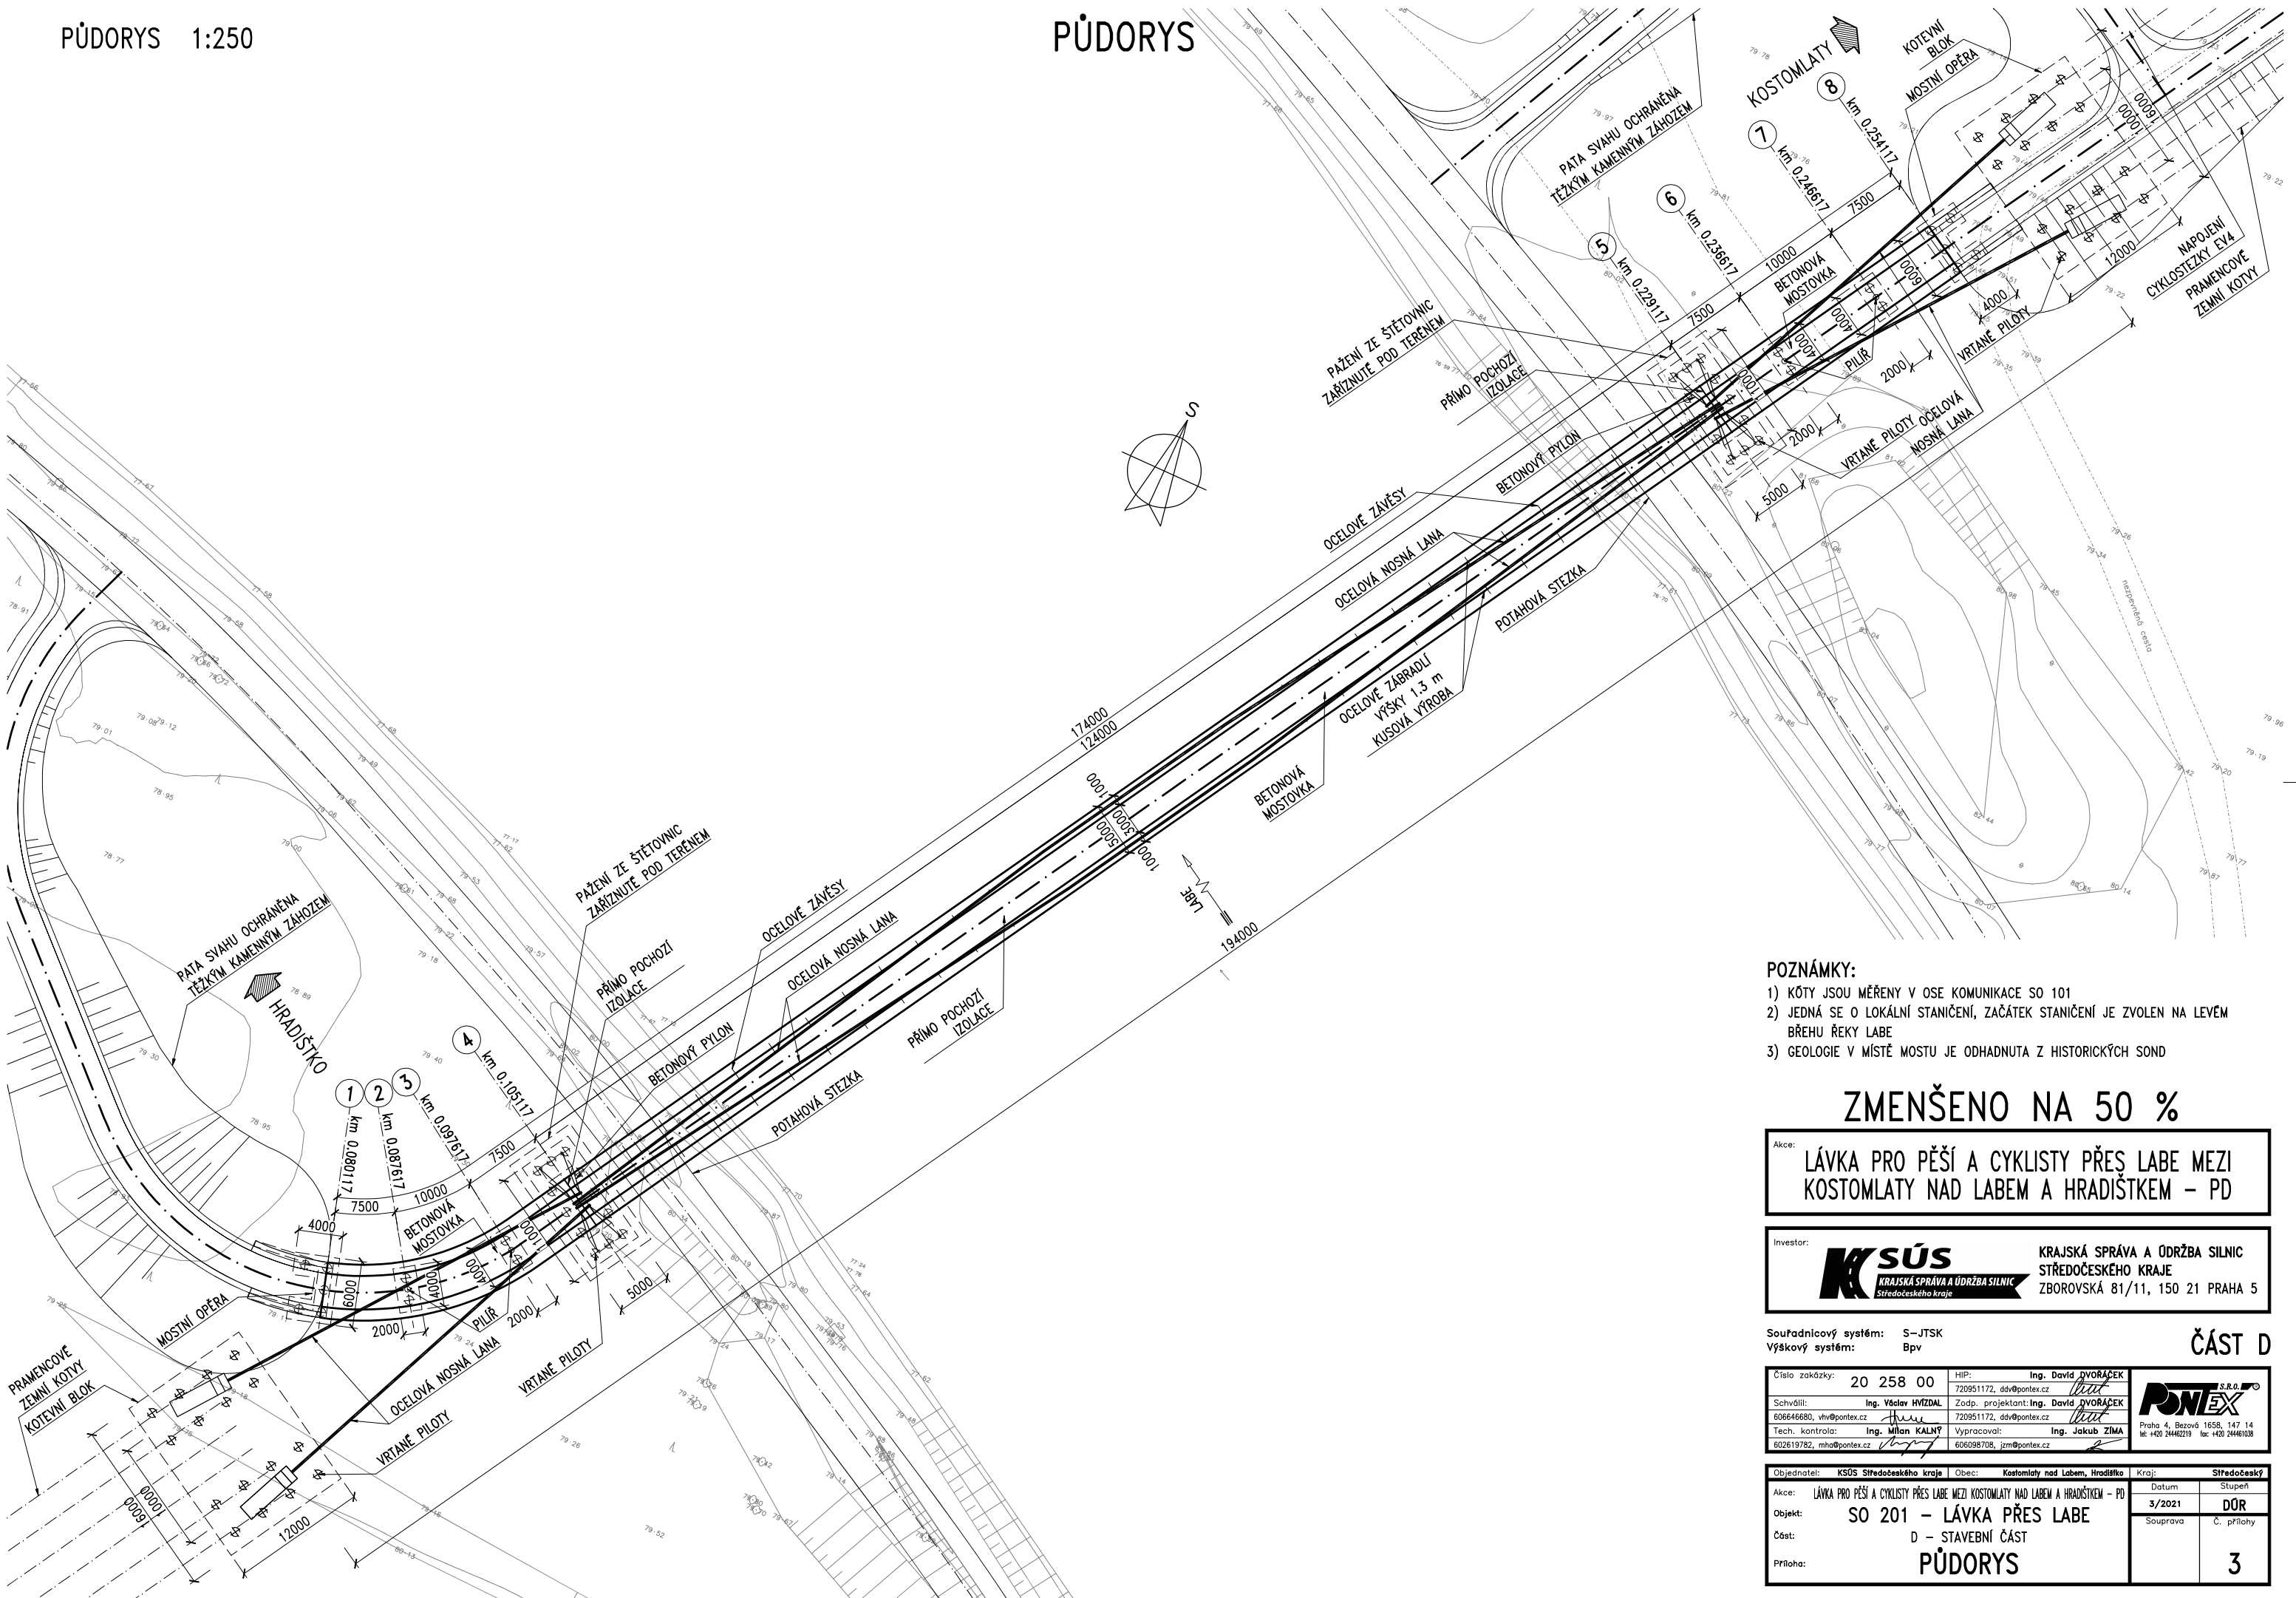

- POZNÁMKY:
- 1) KÓTY JSOU MĚŘENY V OSE KOMUNIKACE SO 101
 - 2) JEDNÁ SE O LOKÁLNÍ STANIČENÍ, ZAČÁTEK STANIČENÍ JE ZVOLEN NA LEVÉM BŘEHU ŘEKY LABE
 - 3) GEOLOGIE V MÍSTĚ MOSTU JE ODHADNUTA Z HISTORICKÝCH SOND

ZMENŠENO NA 50 %

Akce: LÁVKA PRO PĚŠÍ A CYKLISTY PŘES LABE MEZI KOSTOMLATY NAD LABEM A HRADÍŠKEM – PD

Investor: **KSÚS** KRAJSKÁ SPRÁVA A ÚDRŽBA SILNIC STŘEDOČESKÉHO KRAJE ZBOROVSKÁ 81/11, 150 21 PRAHA 5


Souřadnicový systém: S-JTSK
Výškový systém: Bpv

ČÁST D

Číslo zakázky:	20 258 00	HIP:	Ing. David DVORÁČEK
Schválili:	Ing. Václav HÝZDAL	Zodp. projektant:	Ing. David DVORÁČEK
606646680, vlv@pontex.cz		720951172, ddv@pontex.cz	
Tech. kontrola:	Ing. Milan KALNÝ	Vypracoval:	Ing. Jakub ZÍMA
602619782, mha@pontex.cz		606098708, jzm@pontex.cz	




Objednatel:	KSÚS Středočeského kraje	Obec:	Kostomlaty nad Labem, Hradíškem	Kraj:	Středočeský
Akce:	LÁVKA PRO PĚŠÍ A CYKLISTY PŘES LABE MEZI KOSTOMLATY NAD LABEM A HRADÍŠKEM – PD	Datum:	3/2021	Stupeň:	DŮR
Objekt:	SO 201 – LÁVKA PŘES LABE	Souprava:	Č. přílohy		
Část:	D – STAVEBNÍ ČÁST				
Příloha:	PŮDORYS				3

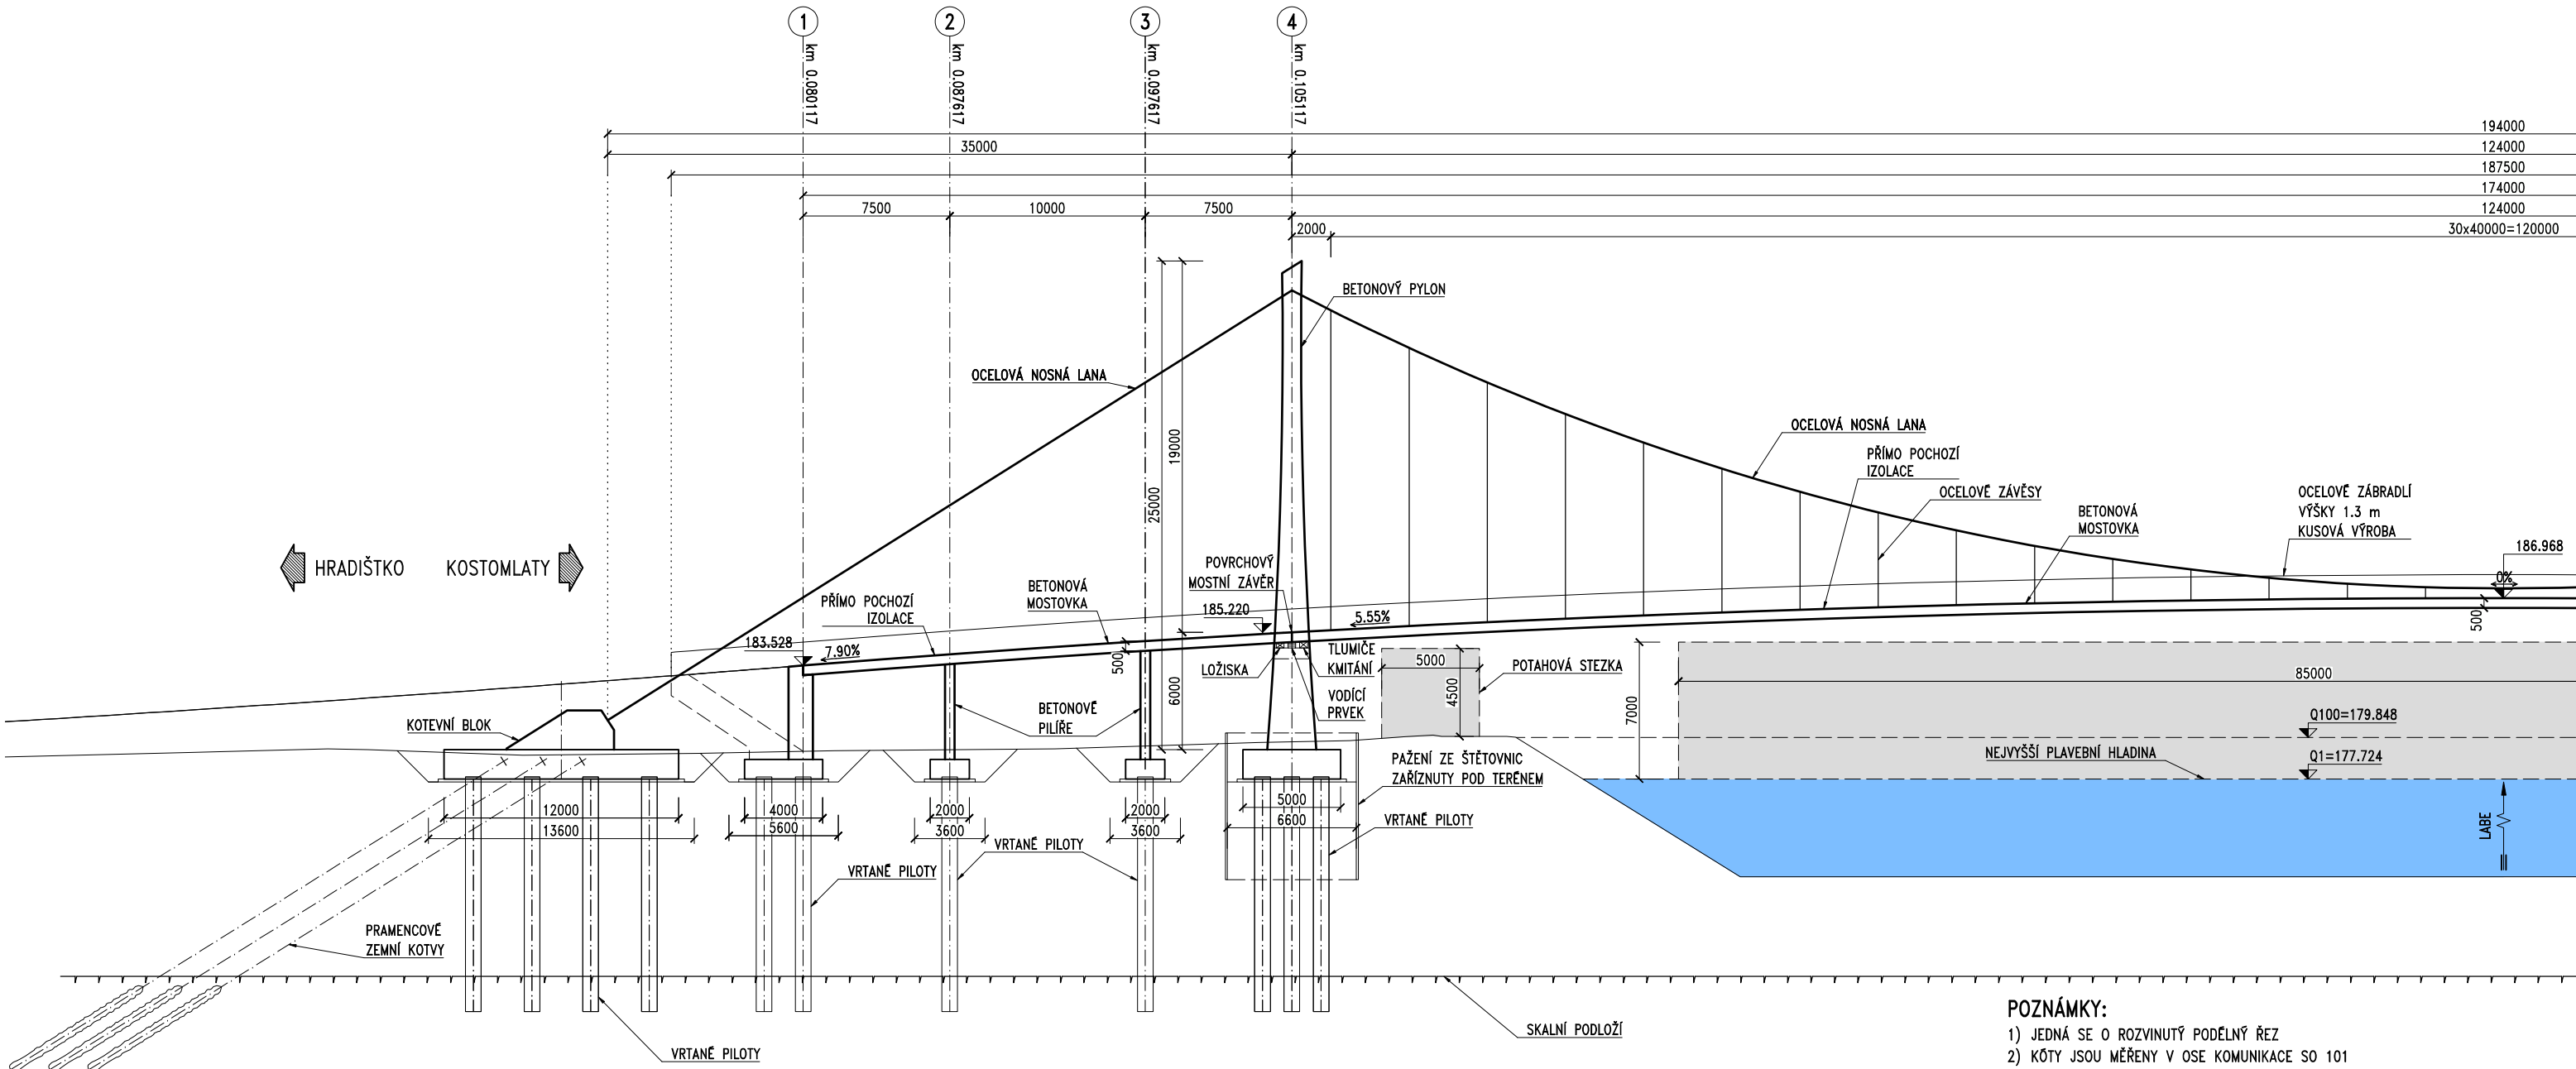

POZNÁMKY:
1) JEDNÁ SE O ROZVINUTÝ PODÉLNÝ ŘEZ
2) KÓTY JSOU MĚŘENY V OSE KOMUNIKACE SO 101
3) JEDNÁ SE O LOKÁLNÍ STANIČENÍ, ZAČÁTEK STANIČENÍ JE ZVOLEN NA LEVÉM BŘEHU ŘEKY LABE

PŘEHLEDNÝ PODÉLNÝ ŘEZ 1:500

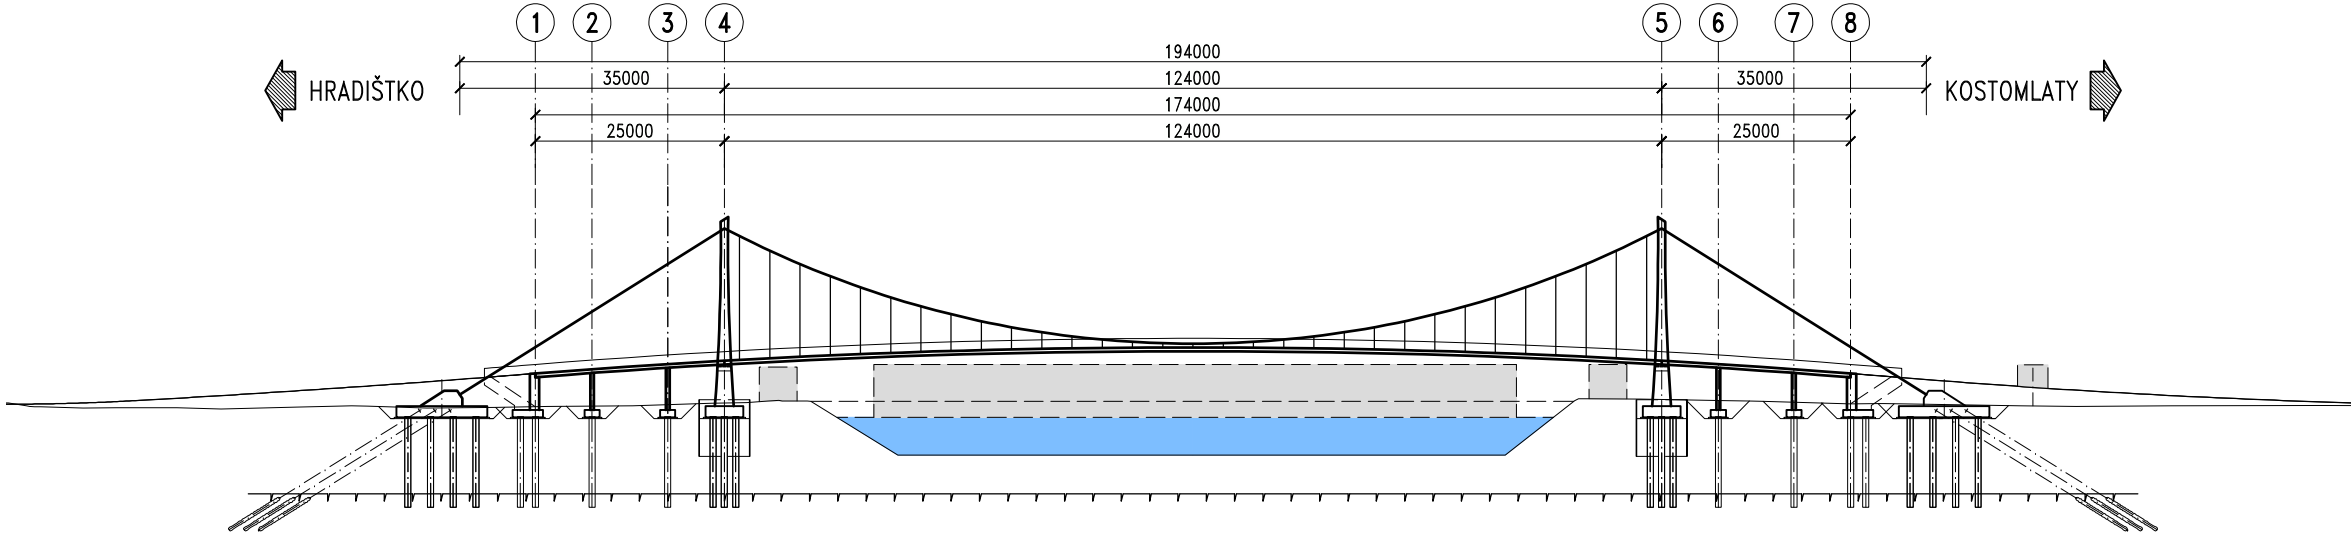

ZMENŠENO NA 50 %

Akce: LÁVKA PRO PĚŠÍ A CYKLISTY PŘES LABE MEZI KOSTOMLATY NAD LABEM A HRADIŠTKEM – PD

Investor: **K SÚS** KRAJSKÁ SPRÁVA A ÚDRŽBA SILNIC STŘEDOČESKÉHO KRAJE ZBOROVSKÁ 81/11, 150 21 PRAHA 5


Souřadnicový systém: S-JTSK
Výškový systém: Bpv

ČÁST D

Číslo zakázky: 20 258 00	HIP: Ing. David DVORÁČEK
Schválil: Ing. Václav HÝZDAL	Zodp. projektant: Ing. David DVORÁČEK
60664680, vlv@pontex.cz	720951172, ddv@pontex.cz
Tech. kontrola: Ing. Milan KALNÝ	Vypracoval: Ing. Jakub ZIMA
602619782, mha@pontex.cz	606098708, jzm@pontex.cz




Objednatel: KSÚS Středočeského kraje	Obec: Kostomlaty nad Labem, Hradištko	Kraj: Středočeský
Akce: LÁVKA PRO PĚŠÍ A CYKLISTY PŘES LABE MEZI KOSTOMLATY NAD LABEM A HRADIŠTKEM – PD	Datum: 3/2021	Stupeň: DŮR
Objekt: SO 201 – LÁVKA PŘES LABE	Souprava: Č. přílohy	
Část: D – STAVEBNÍ ČÁST		
Příloha: PODÉLNÝ ŘEZ – ČÁST 1		4/1

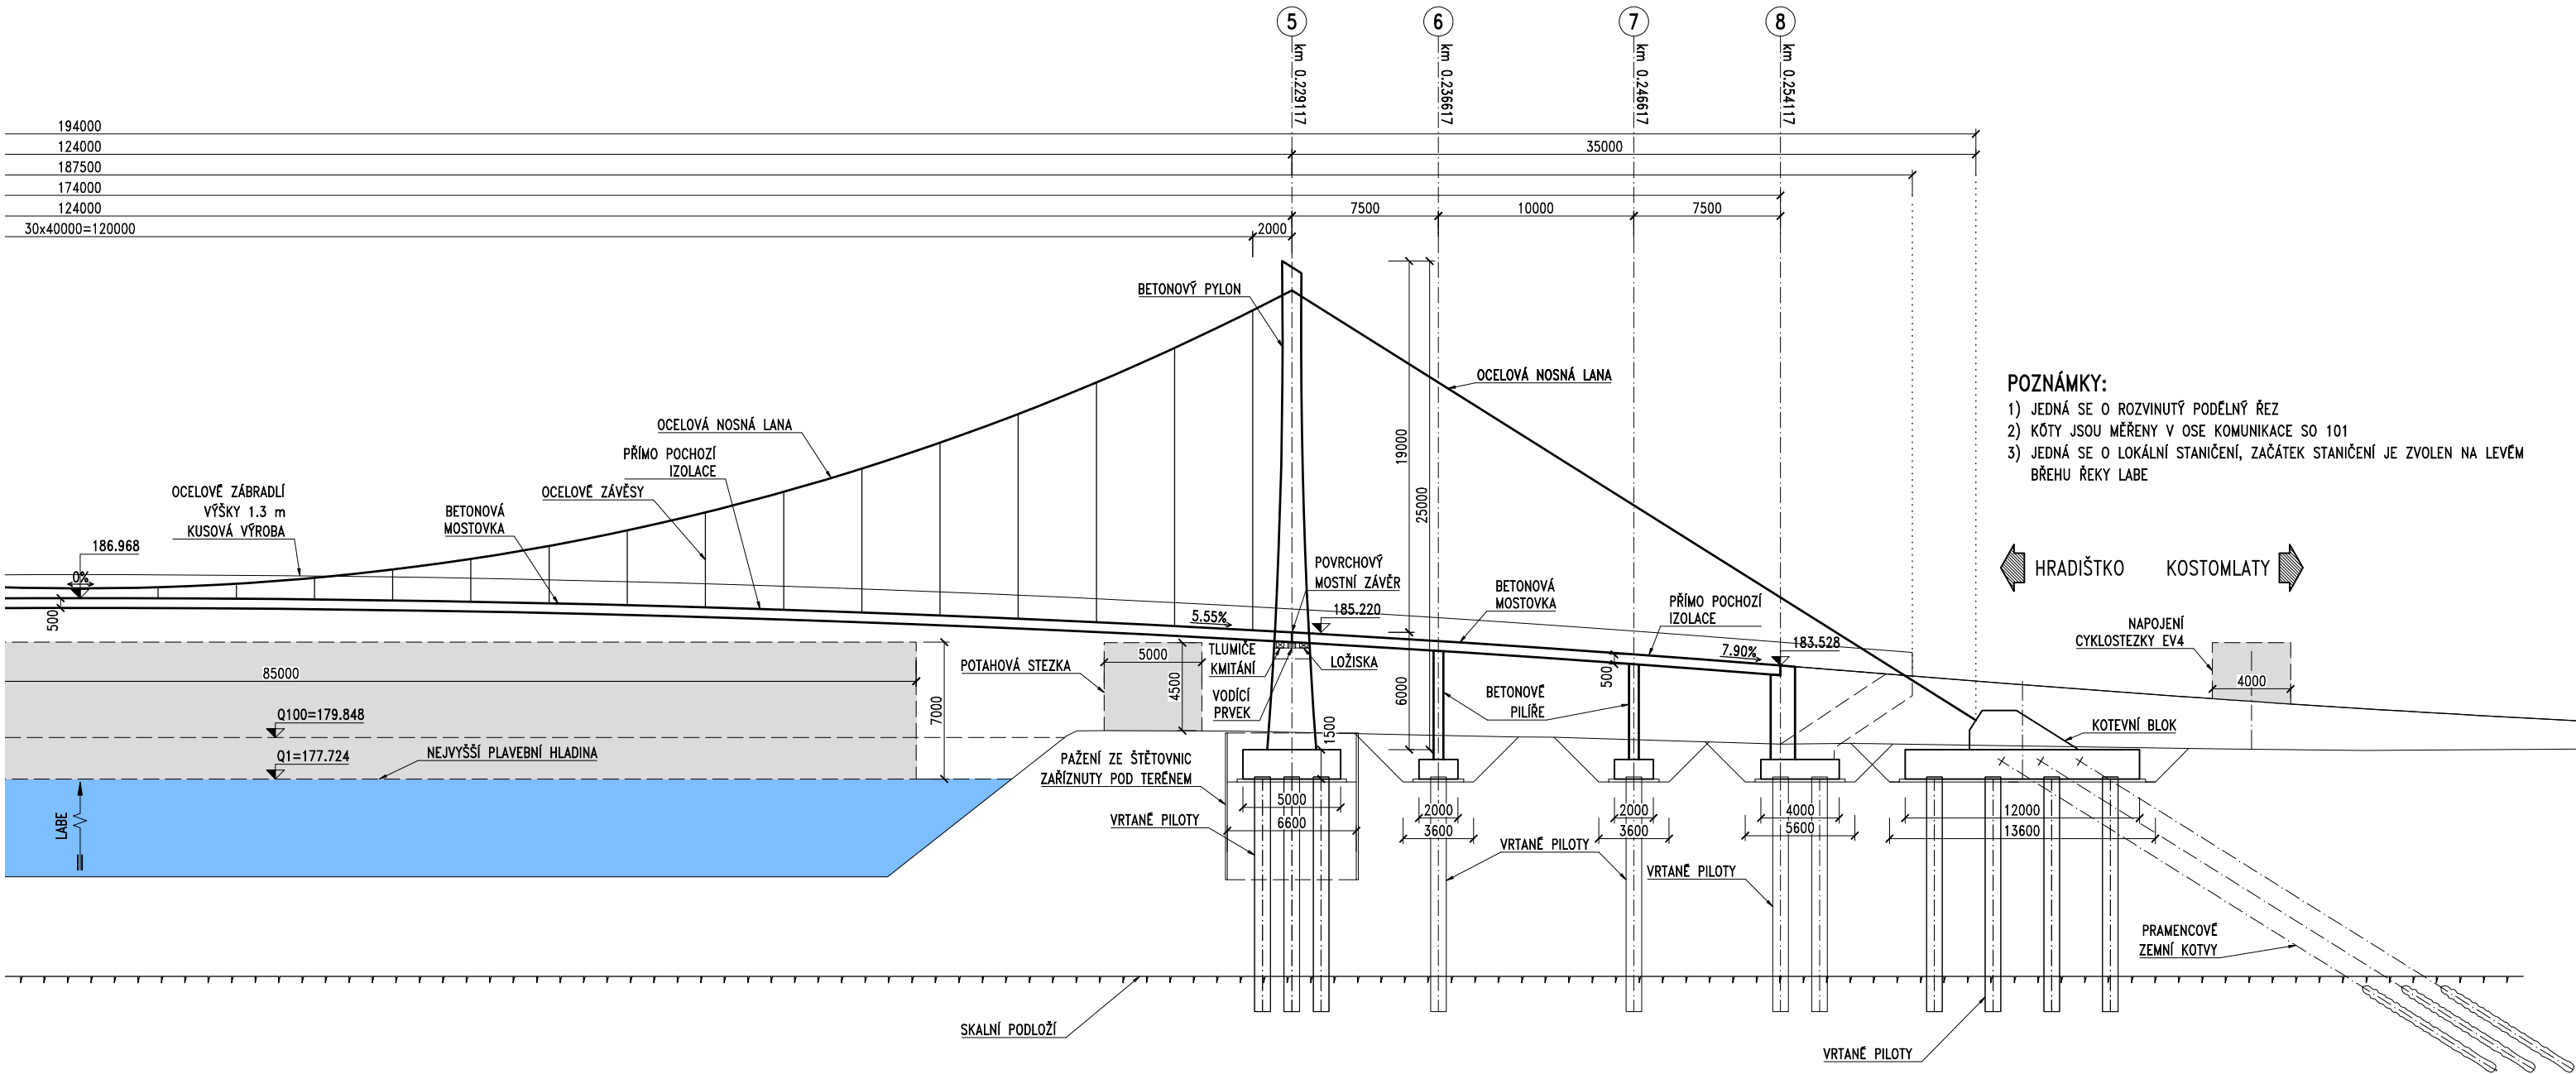

POZNÁMKY:
1) JEDNÁ SE O ROZVINUTÝ PODÉLNÝ ŘEZ
2) KÓTY JSOU MĚŘENY V OSE KOMUNIKACE SO 101
3) JEDNÁ SE O LOKÁLNÍ STANIČENÍ, ZAČÁTEK STANIČENÍ JE ZVOLEN NA LEVÉM BŘEHU ŘEKY LABE

PŘEHLEDNÝ PODÉLNÝ ŘEZ 1:500

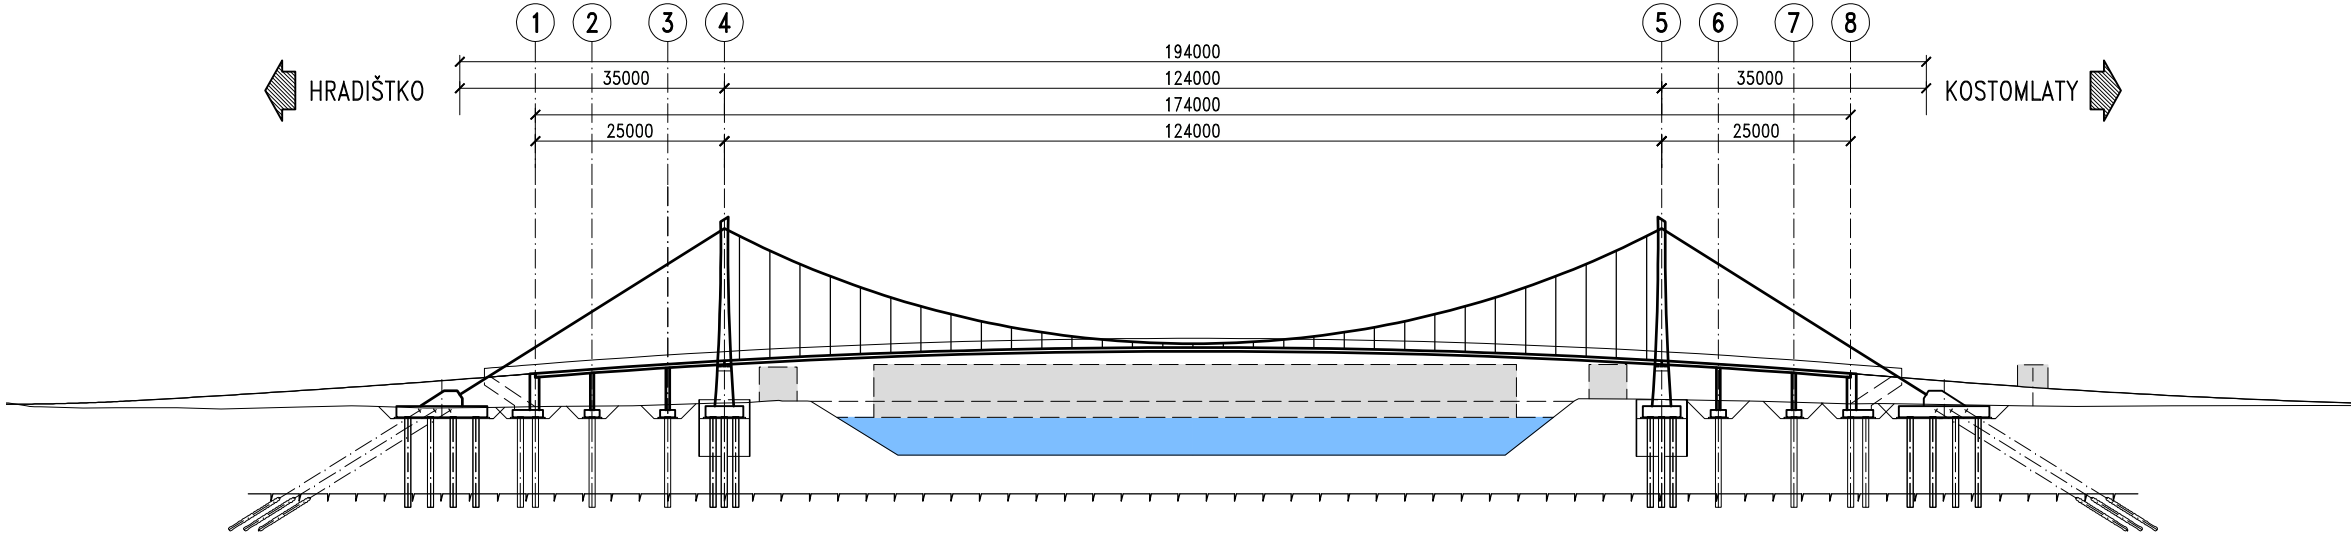

ZMENŠENO NA 50 %

Akce: LÁVKA PRO PĚŠÍ A CYKLISTY PŘES LABE MEZI KOSTOMLATY NAD LABEM A HRADIŠTKEM – PD

Investor: **K SÚS** KRAJSKÁ SPRÁVA A ÚDRŽBA SILNIC STŘEDOČESKÉHO KRAJE ZBOROVSKÁ 81/11, 150 21 PRAHA 5

Souřadnicový systém: S-JTSK
Výškový systém: Bpv


ČÁST D

Číslo zakázky: 20 258 00	HIP: Ing. David DVORÁČEK 720951172, ddv@pontex.cz	PONTEx s.r.o. Praha 4, Buzová 1658, 147 14 tel: +420 24462219 fax: +420 24461038
Schválil: Ing. Václav HÝZDAL 606646680, vvh@pontex.cz	Zodp. projektant: Ing. David DVORÁČEK 720951172, ddv@pontex.cz	
Tech. kontrola: Ing. Milan KALNÝ 602619782, mha@pontex.cz	Vypracoval: Ing. Jakub ZIMA 606098708, jzm@pontex.cz	


Objednatel: KSÚS Středočeského kraje	Obec: Kostomlaty nad Labem, Hradištko	Kraj: Středočeský
Akce: LÁVKA PRO PĚŠÍ A CYKLISTY PŘES LABE MEZI KOSTOMLATY NAD LABEM A HRADIŠTKEM – PD	Datum: 3/2021	Stupeň: DŮR
Objekt: SO 201 – LÁVKA PŘES LABE D – STAVEBNÍ ČÁST	Souprava: Č. přílohy	
Část: PODÉLNÝ ŘEZ – ČÁST 2		
Příloha: 4/2		

VZOROVÝ PŘÍČNÝ ŘEZ


ŘEZ V POLOVINĚ ROZPĚTÍ 1:75

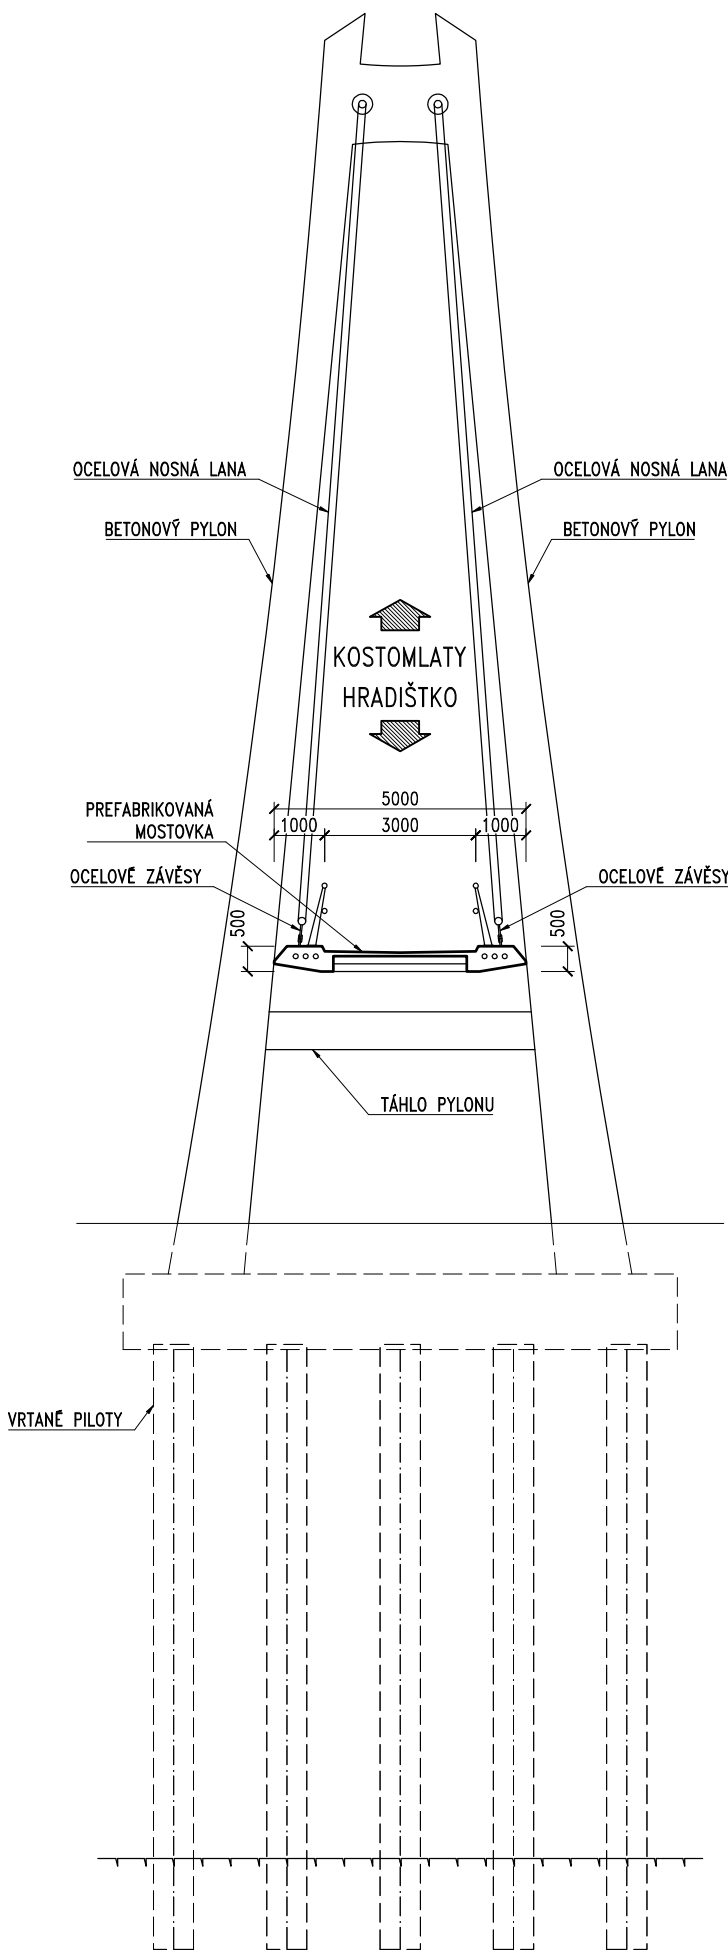

ŘEZ V MÍSTĚ PYLONU 1:75

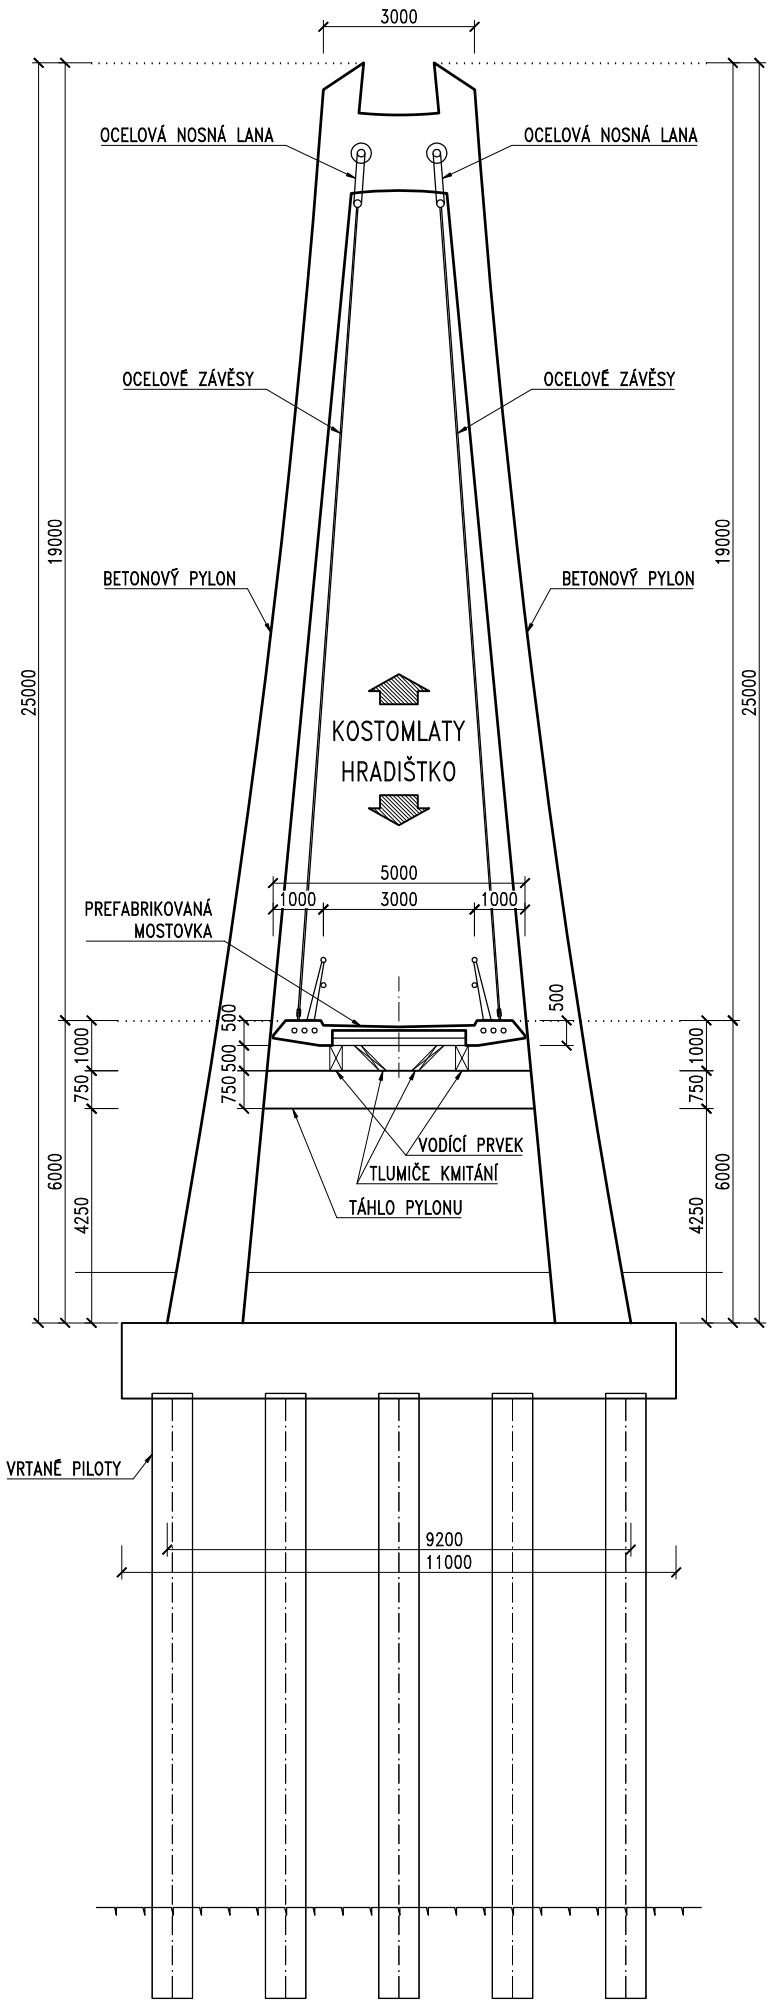

VZOROVÝ PŘÍČNÝ ŘEZ 1:25

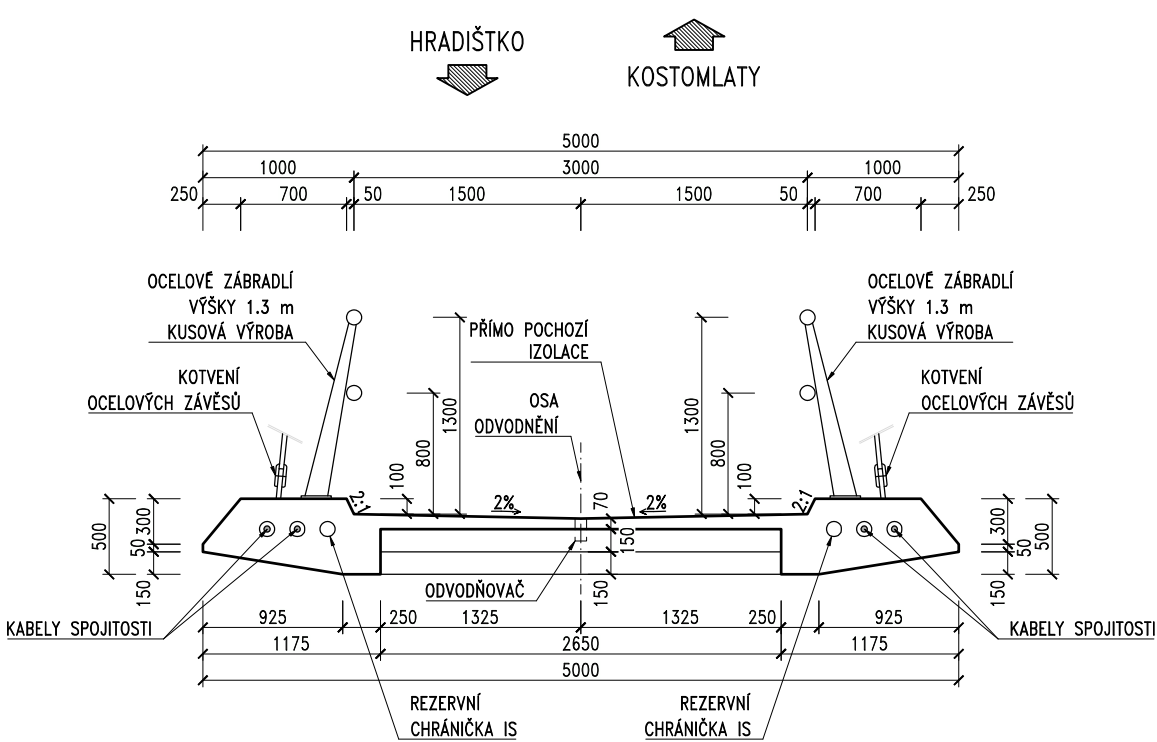


ZMENŠENO NA 50 %

Akce: LÁVKA PRO PĚŠÍ A CYKLISTY PŘES LABE MEZI KOSTOMLATY NAD LABEM A HRADIŠTKEM – PD

Investor: KSÚS KRAJSKÁ SPRÁVA A ÚDRŽBA SILNIC STŘEDOČESKÉHO KRAJE ZBOROVSKÁ 81/11, 150 21 PRAHA 5

Souřadnicový systém: S-JTSK
Výškový systém: Bpv

ČÁST D

Číslo zakázky: 20 258 00	HIP: Ing. David DVORÁČEK	
Schválil: Ing. Václav HÝZDAL	Zodp. projektant: Ing. David DVORÁČEK	
60646680, vhw@pontex.cz	720951172, ddv@pontex.cz	
Tech. kontrola: Ing. Milan KALNÝ	Vypracoval: Ing. Jakub ZIMA	
602619782, mha@pontex.cz	606098708, jzm@pontex.cz	Praha 4, Buzová 1658, 147 14 tel: +420 24462219 fax: +420 24461038

Objednatel: KSÚS Středočeského kraje	Obec: Kostomlaty nad Labem, Hradištko	Kraj: Středočeský
Akce: LÁVKA PRO PĚŠÍ A CYKLISTY PŘES LABE MEZI KOSTOMLATY NAD LABEM A HRADIŠTKEM – PD	Datum: 3/2021	Stupeň: DŮR
Objekt: SO 201 – LÁVKA PŘES LABE	Souprava: Č. přílohy	
Část: D – STAVEBNÍ ČÁST		
Příloha: VZOROVÝ PŘÍČNÝ ŘEZ		5

Záznam z jednání

na akci: Lávka pro pěší a cyklisty přes Labe mezi Kostomlaty nad Labem a Hradiškem - PD

konaného dne: 11. 10. 2021 v zasedací místnosti na OÚ Hradištko

Jednání se účastnili:

- osoby uvedené v prezenční listině, která je nedílnou součástí záznamu.

Bylo projednáno a dohodnuto:

- Obec Hradištko po posouzení konceptu DÚR souhlasí s navrženým řešením lávky přes Labe za podmínky doplnění komunikací napojujících lávku na obec Hradištko, resp. krajskou silnici. Realizace lávky bez řešení napojení je pro obec nepřijatelná. Stanovisko bylo sděleno ve vyjádření obce ze dne 17. 9. 2021. Viz příloha záznamu.
- Napojení lávky musí být zajištěno během realizace stavby i v definitivním stavu po dokončení stavby.
- Napojení bude řešeno takto:
 - V úseku od vstupu do areálu Equus Kinsky k lávce na potahové stezce pomocí cyklostezky s asfaltovým povrchem šířky 3.0 m.
 - V úseku od křižovatky se silnicí III/2272 ke vstupu do areálu Equus Kinsky pomocí lokálních oprav stávajících povrchů v návaznosti na skutečný stav komunikace aktuální v době realizace. Oprava povrchu bude provedena:
 - před zahájením prací na realizaci lávky,
 - v průběhu realizace jako údržba, jedná se o odstranění poškození způsobené stavbou,
 - po ukončení realizace.
- Realizace výše uvedených prací především v oblasti potahové stezky pravděpodobně vyvolá potřebu kácení stromů a smýcení keřů. Obec možnost vegetačních úprav bere na vědomí a principiálně s nimi souhlasí. Konkrétní rozsah bude řešen v rámci povolování.
- Při realizaci lávky bude preferováno využití lodní dopravy. Provoz těžkých nákladních vozů přes obec bude minimalizován na nezbytnou míru.

Zapsal: Ing. David Dvořáček (email: dvoracek@pontex.cz, tel.: 720 951 172)
14. 10. 2021

Přílohy záznamu:

- prezenční listina,
- vyjádření Obce Hradištko ke konceptu DÚR z 17. 9. 2021.

Rozdělovník:

Záznam rozeslán všem přítomným prostřednictvím mailové pošty.
Záznam navíc zaslán zástupcům objednatele.

PREZENČNÍ LISTINA

Název akce: LAŮKA PRO PĚŠ... KOSTOMILATY Místo konání: HRADIŠTĚ

Datum konání: 11. 10. 2021

[illegible]



OBEC HRADIŠTKO

289 12 Sadská , okres Nymburk

Pontex spol.s .r. o.
Ing. Jakub Zima
Bezová 1658
147 14 Praha 4

V Hradištku 17.9.2021

Věc: Vyjádření

Obec Hradištko nemá námitek a souhlasí s navrženým řešením stavby visuté lávky spojující obec Kostomlaty nad Labem a Hradištko dle zpracovaného návrhu společnosti Pontex spol.s.r.o. Projekt žádáme doplnit o komunikace napojující lávku s obcí Hradištko, případně hřbitovem, kde je pochován spisovatel Bohumil Hrabal a hřbitov je hodně navštěvován a je zde začátek tzv. Hrabalovy stezky.

Doufám, že naši připomínku do projektu zahrnete.

děkuji

Ing. Vlastimil Šesták

Starosta obce Hradištko-Kersko


Hradištko 642, 289 12 Hradištko

E-mail: starosta@hradistko-kersko.cz

Telefon: +420 325 598 026

+420 724 181 703

www.hradistko-kersko.cz

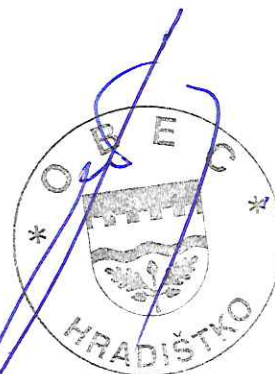

Tel: 325598026

Fax: 325598123

Bankovní spojení: ČS a.s., pobočka Sadská č.ú. 0504932389/0800

email: ou@hradistko-kersko.cz

Záznam z jednání

na akci: Lávka pro pěší a cyklisty přes Labe mezi Kostomlaty nad Labem a Hradištěm - PD

konaného dne: 26. 5. 2022 v zasedací místnosti v OÚ Kostomlaty nad Labem

Jednání se účastnili:

- osoby dle prezenční listiny, která je součástí záznamu z jednání.

Bylo projednáno a dohodnuto:

1.) Obecně

- Jednání dne 26. 5. 2022 přímo navazuje na jednání, které se konalo na shodném místě dne 13. 5. 2021. Předmětem jednání dne 13. 5. 2021 byl koncept DÚR.
- Předmětem jednání dne 26. 5. 2022 byla diskuze nad rozšířeným konceptem DÚR. DÚR prezentovaný dne 13. 5. 2021 byl rozšířen o řešení přístupu k lávce na levém břehu Labe, tj. došlo k doplnění SO 102 a SO 901. Pro lepší přehlednost projektu byl zřízen samostatný SO 801 řešící vegetační úpravy.

2.) Technické řešení

- Pro části projektu prezentované na jednání 13. 5. 2021 zůstává technické řešení beze změny. Viz záznam jednání z 13. 5. 2021.
- Nově diskutováno následující:
 - SO 102 – cyklostezka na levém břehu:
 - řeší přístup k lávce od vstupu do areálu Equus,
 - půdorysně a výškově sleduje stávající potahovou stezku,
 - šířka chodníku 3.0 m,
 - vozovka asfaltová dle TP 170,
 - odvodnění řešeno příčným a podélným sklonem,
 - SO 901 – údržba místních komunikací:
 - řeší přístup k lávce po místních komunikacích od vstupu do areálu Equus a křižovatkou s krajskou silnicí III/2722,
 - jedná se o údržbu provedenou před zahájením stavebních prací na lávce, v průběhu stavebních prací a po ukončení stavebních prací,
 - řeší poškození vozovky vlivem dopravy staveništní techniky,
 - údržba se předpokládá v rozsahu lokálních oprav asfaltového krytu,
 - Vodoteč, Povodí:
 - stožár přívozu u vstupu do areálu Equus:
 - **není v majetku Povodí Labe, státní podnik,**
 - již neslouží svému účelu, přívoz byl zrušen,
 - v případě potřeby lze stožár demontovat bez náhrady,
 - sjezd do vodoteče u vstupu do areálu Equus:
 - v rámci stavby zachovat,
 - slouží:
 - pravděpodobně jako zdroj požární vody,
 - pro spouštění lodí na vodu,
 - povrch zpevněn kamennou dlažbou překrytou panely,
 - hektometry, plavební znaky:

- v oblasti stavby se nachází malé a velké hektometry a plavební znaky, na velkém hektometru jsou i nivelační značky,
- výše uvedené prvky je třeba zachovat, změna polohy je však **dočasně** možná, musí být však stále na levém břehu,
- změnu značení **nutno projednat** Státní plavební správa,
- Equus:
 - oplocení pozemku podél cyklostezky lze posunout,
 - v areálu příkon elektrického proudu na limitu, nelze uvažovat s odběrem proudu pro potřeby stavby,
 - při stavebních pracích je třeba zabránit zbytečnému poškození lesního porostu u areálu Equus,
- Přístup na cyklostezky:
 - všechny přístupy na cyklostezky budou opatřeny závorou,
 - závora bude umožňovat bezpečný průjezd cyklistů,
 - klíče od závory budou předány min. správci cyklostezky, správci povodí a vodoteče, zástupcům přilehlých obcí.

3.) Harmonogram

- Předpokládá se realizace takto:
 - během jedné stavební sezóny,
 - nejdříve v roce 2024, konkrétní termín vyplyne z průběhu přípravy a možností investora.

4.) Stav přípravy projektu

- V době jednání:
 - Zpracován aktualizovaný koncept DÚR.
- V době zpracování zápisu:
 - Na základě požadavku objednatele připravováno vydání čistopisu aktualizovaného DÚR.
 - Probíhá IČ pro územní řízení (ÚR). Připomínky orgánů a organizací jsou řešeny.
 - Připravuje se podání žádosti o ÚR.

Zapsal: Ing. David Dvořáček (email: dvoracek@pontex.cz, tel.: 720 951 172)
22. 7. 2022, aktualizováno 10. 8. 2022

Přílohy záznamu:

- prezenční listina,
- vybrané přílohy konceptu DÚR:
 - situační výkres širších vztahů,
 - SO 102, situace,
 - SO 102, vzorový řez,
 - SO 901, situace,
 - SO 901, vzorový řez.

Rozdělovník:

Záznam rozeslán všem přítomným prostřednictvím mailové pošty.


PREZENČNÍ LISTINA

místo: **OÚ Kostomlaty**

datum: **26. 5. 2022**

[illegible]

SITUACE 1:20 000

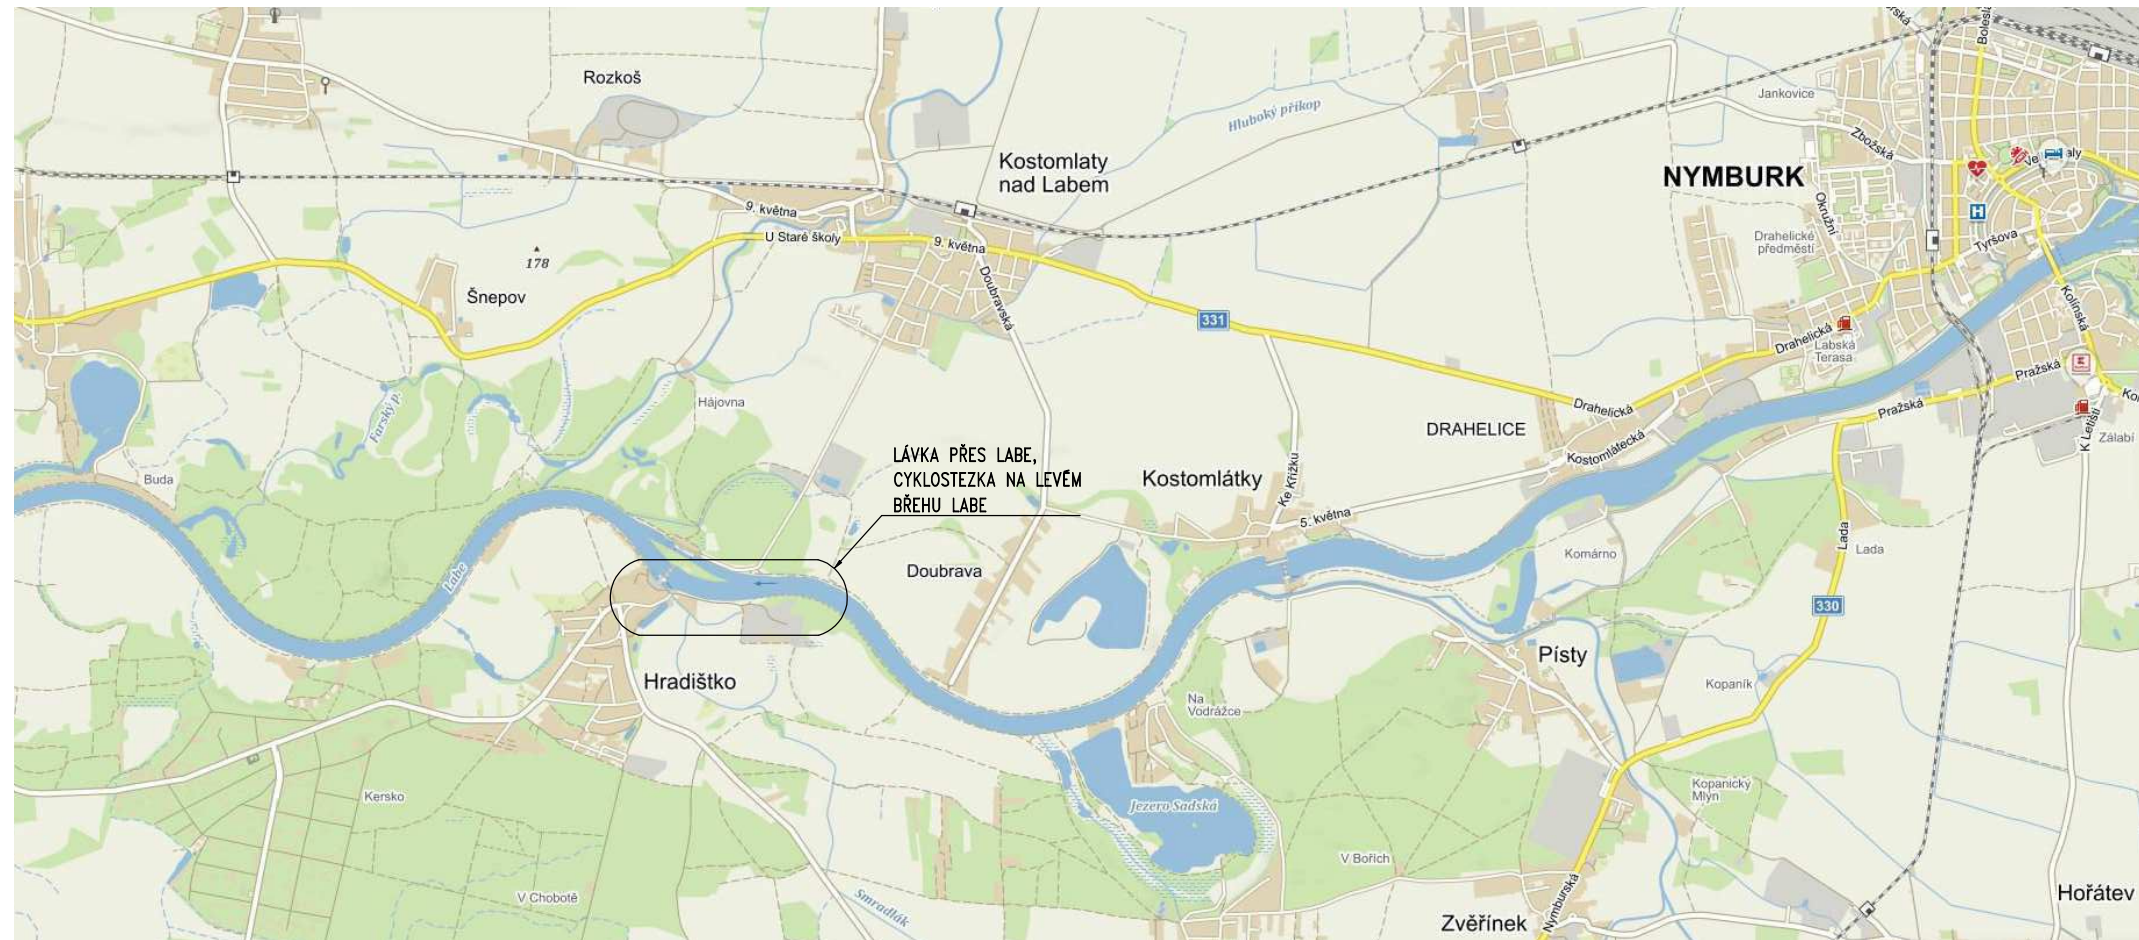

SITUACE 1:10 000



ZDROJ: MAPY.CZ

ZMENŠENO NA 50 %


Akce: LÁVKA PRO PĚŠÍ A CYKLISTY PŘES LABE MEZI KOSTOMLATY NAD LABEM A HRADIŠTKEM – PD

Investor: **KČSÚS**
KRAJSKÁ SPRÁVA A ÚDRŽBA SILNIC
STŘEDOČESKÉHO KRAJE
ZBOROVSKÁ 81/11, 150 21 PRAHA 5

Souřadnicový systém: S-JTSK
Výškový systém: Bpv

Číslo zakázky: 20 258 00
Schválil: Ing. Václav HYNČAL
606646680, vho@pontex.cz
Tech. kontrola: Ing. Milan KALNÝ
602347690, mka@pontex.cz
HVP: Ing. David DVOŘÁČEK
720951172, ddv@pontex.cz
Zod. projektant: Ing. David DVOŘÁČEK
720951172, ddv@pontex.cz
Vypocíval: Ing. Jakub ZÍMA
606098708, jzm@pontex.cz
PONTEx S.R.O.
Praha 4, Bězdův 1658, 147 14
tel +420 24462219 fax +420 24461038

Objednatel:	KÚSÚ Sřídovského kraje	Obec:	Kostomlaty nad Labem, Hradiště	Kraj:	Sřídovské
Akce:	LÁVKA PRO PĚŠÍ A CYKLISTY PŘES LABE MEZI KOSTOMLATY NAD LABEM A HRADIŠTKEM – PD	Datum:	4/2022	Stupeň:	DŮR
Část:	C – SITUAČNÍ VÝKRESY	Souprava:		Č. přílohy:	C.1
Příloha:	SITUAČNÍ VÝKRES ŠIRŠÍCH VZTAHŮ				C.1

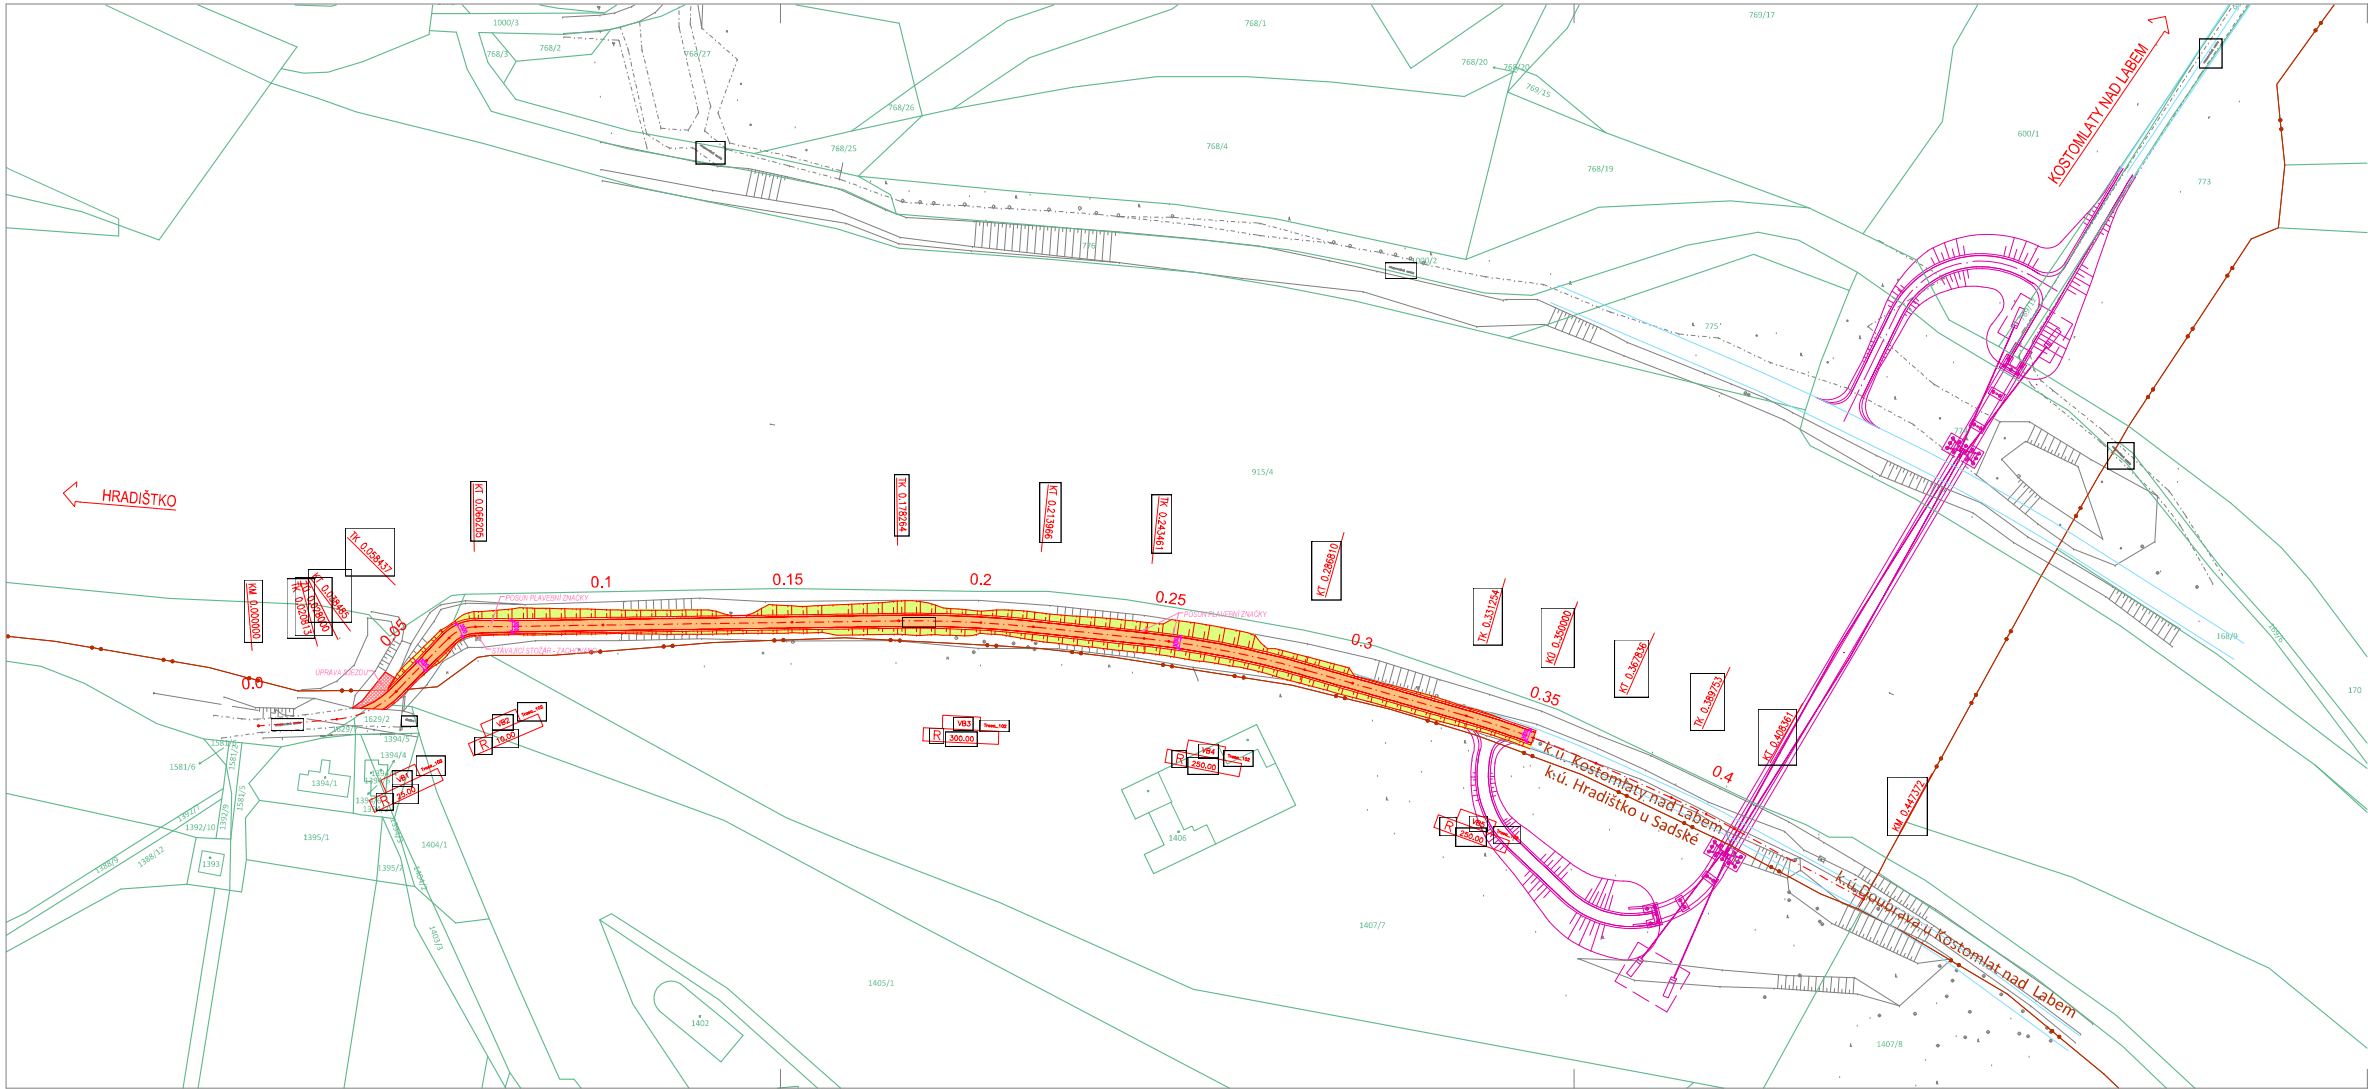

LEGENDA:

- CYKLOSTEZKA
- NÁSYP
- NÁSYP
- NOVÝ STAV
- MAPA KN
- ROZHRANÍ KÚ
- SOUVISEJÍCÍ INVESTICE
- ZAMĚŘENÍ STÁVAJÍCÍHO STAVU

Akce

LÁVKA PRO PĚŠÍ A CYKLISTY PŘES LABE MEZI KOSTOMLATY NAD LABEM A HRADIŠTKEM – PD

Investor

KSÚS
KRAJSKÁ SPRÁVA A ÚDRŽBA SILNIC
Středočeského kraje

KRAJSKÁ SPRÁVA A ÚDRŽBA SILNIC
STŘEDOČESKÉHO KRAJE
ZBOROVSKÁ 81/11, 150 21 PRAHA 5

Souřadnicový systém:


S–JTSK

Výškový systém:

Bpv

Číslo zakázky:	20 258 00	MIP:	Ing. David DVORÁČEK
Schválil:	Ing. Václav HÝZDAL	Zodp. projektant:	Ing. RACHŮNEK
606646680, vhw@pontex.cz		777052048, brachunek@seznam.cz	
Tech. kontrola:	Ing. Jan ZAPLETAL	Vypracoval:	Ing. Bohumil RACHŮNEK
605519222, jan.zapletal@m4roaddesign.cz		777052048, brachunek@seznam.cz	

Objednatel:	KSÚS Středočeského kraje	Obec:	Kostomlaty nad Labem, Hradištko	Kraj:	Středočeský
Akce:	LÁVKA PRO PĚŠÍ A CYKLISTY PŘES LABE MEZI KOSTOMLATY NAD LABEM A HRADIŠTKEM – PD	Datum:	4/2022	Stupeň:	DŮR
Objekt:	SO 102 – CYKLOSTEZKA NA LEVÉM BŘEHU	Souprava:		Č. přílohy:	
Část:	D – STAVEBNÍ ČÁST				
Příloha:	SITUACE				D.1.2.2

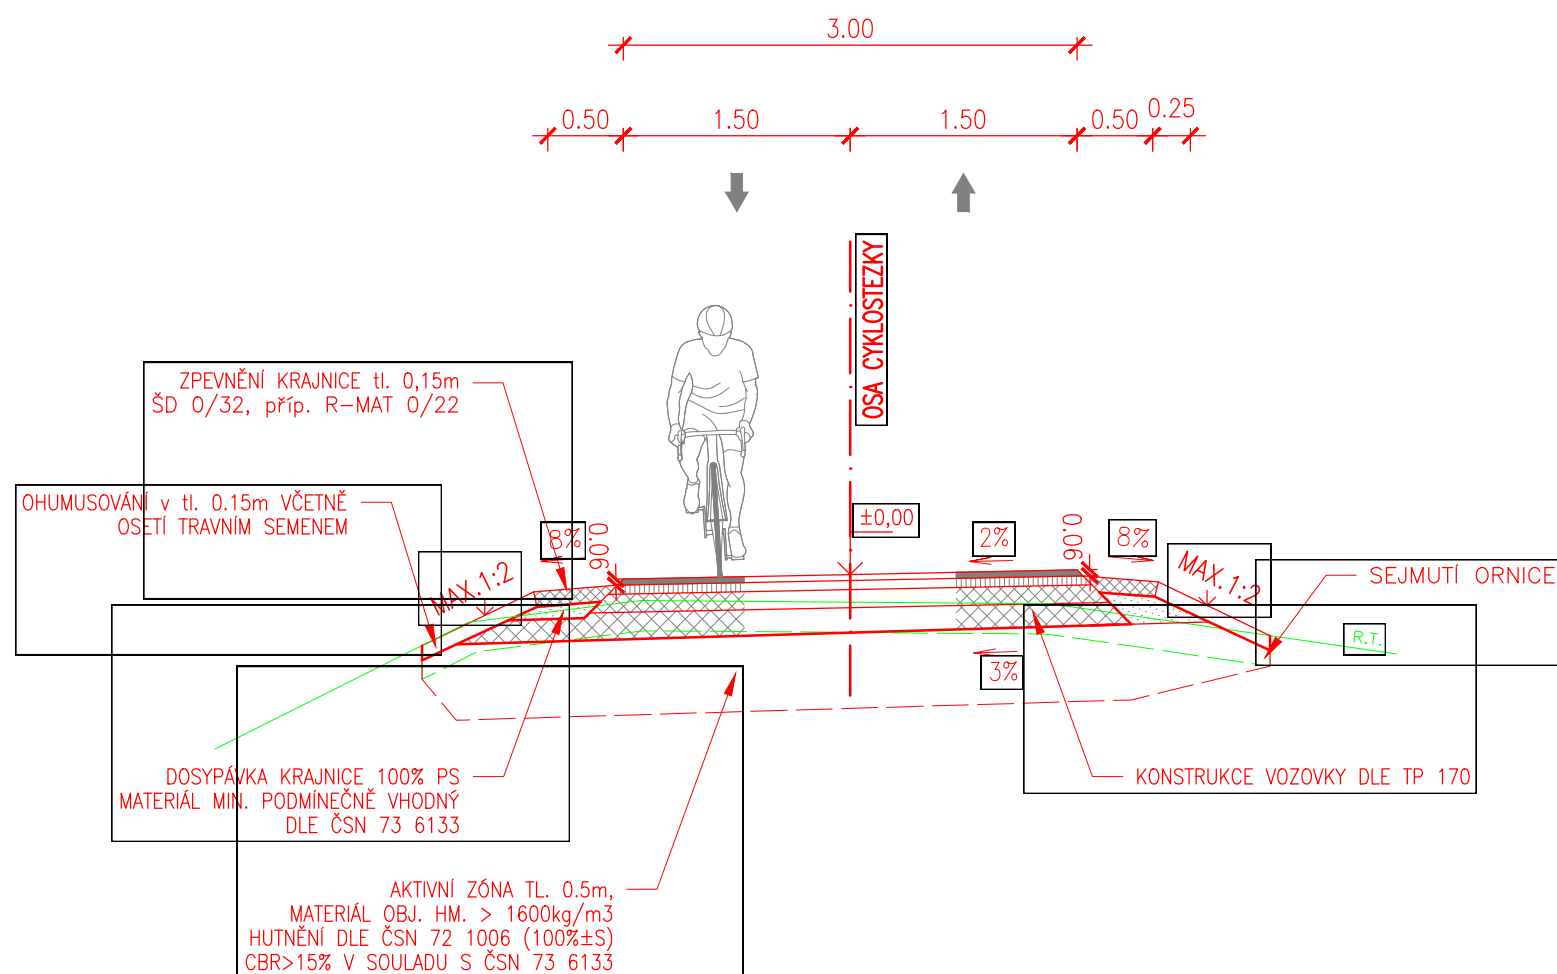

Akce: **LÁVKA PRO PĚŠÍ A CYKLISTY PŘES LABE MEZI KOSTOMLATY NAD LABEM A HRADIŠTKEM – PD**

Investor: **KSÚS** KRAJSKÁ SPRÁVA A ÚDRŽBA SILNIC STŘEDOČESKÉHO KRAJE
ZBOROVSKÁ 81/11, 150 21 PRAHA 5

Souřadnicový systém: S-JTSK
Výškový systém: Bpv

Číslo zakázky:	20 258 00	HIP:	Ing. David DVOŘÁČEK
Schválil:	Ing. Václav HVÍZDAL	720951172, ddv@pontex.cz	
606646680, vhw@pontex.cz		Zodp. projektant:	Ing. RACHŮNEK
Tech. kontrola:	Ing. Jan ZAPLETAL	777052048, b.rachunek@seznam.cz	
605519222, jan.zapletal@m4roaddesign.cz		Vypracoval:	Ing. Bohumil RACHŮNEK
		777052048, b.rachunek@seznam.cz	

PONTEx S.R.O.
Praha 4, Bezová 1658, 147 14
tel: +420 244462219 fax: +420 244461038

Objednatel:	KSÚS Středočeského kraje	Obec:	Kostomlaty nad Labem, Hradištka	Kraj:	Středočeský
Akce:	LÁVKA PRO PĚŠÍ A CYKLISTY PŘES LABE MEZI KOSTOMLATY NAD LABEM A HRADIŠTKEM – PD				
Objekt:	SO 102 – CYKLOSTEZKA NA LEVÉM BŘEHU				
Část:	D – STAVEBNÍ ČÁST				
Příloha:	VZOROVÝ ŘEZ				
Datum:	4/2022	Stupeň:	DŮR		
Souprava:		Č. přílohy:	D.1.2.4		



LEGENDA:

ÚPRAVA MÍSTNÍ KOMUNIKACE

NOVÝ STAV

MAPA KN

ROZHRANÍ KÚ

SOUVISLJÍCÍ INVESTICE

ZAMĚŘENÍ STÁVAJÍCÍHO STAVU

AKCE:

LÁVKA PRO PĚŠÍ A CYKLISTY PŘES LABE MEZI KOSTOMLATY NAD LABEM A HRADIŠTKEM – PD

INVESTOR:

KRAJSKÁ SPRÁVA A ÚDRŽBA SILNIC STŘEDOČESKÉHO KRAJE

KRAJSKÁ SPRÁVA A ÚDRŽBA SILNIC STŘEDOČESKÉHO KRAJE
ZBOROVSKÁ 81/11, 150 21 PRAHA 5

SOUŘADNICOVÝ SYSTÉM:


S-JTSK

VÝŠKOVÝ SYSTÉM:

Bpv

Číslo stavby:	20 258 00	HP:	Ing. David ŽVOŘÁČEK
Číslo listu:	Ing. Václav HYŘDAL	Číslo projektu:	Ing. RACHŮNEK
Číslo listu:	Ing. Václav HYŘDAL	Číslo projektu:	Ing. RACHŮNEK
Techn. kontrola:	Ing. Jan ZAPLETAL	Vypracoval:	Ing. Bohumil RACHŮNEK
Číslo listu:	Ing. Jan ZAPLETAL	Vypracoval:	Ing. Bohumil RACHŮNEK

Objednatel:	KÚS Středočeského kraje	Obec:	Kostomlaty nad Labem, Hradisko	Kraj:	Středočeský
AKCE:	LÁVKA PRO PĚŠÍ A CYKLISTY PŘES LABE MEZI KOSTOMLATY NAD LABEM A HRADIŠTKEM – PD	Datum:	4/2022	Stupeň:	DŮR
Objekt:	ISO 901 – ÚDRŽBA MÍSTNÍCH KOMUNIKACÍ	Supravod:		Č. přílohy:	
Část:	D – STAVEBNÍ ČÁST				
Příloha:	SITUACE				D.1.5.2

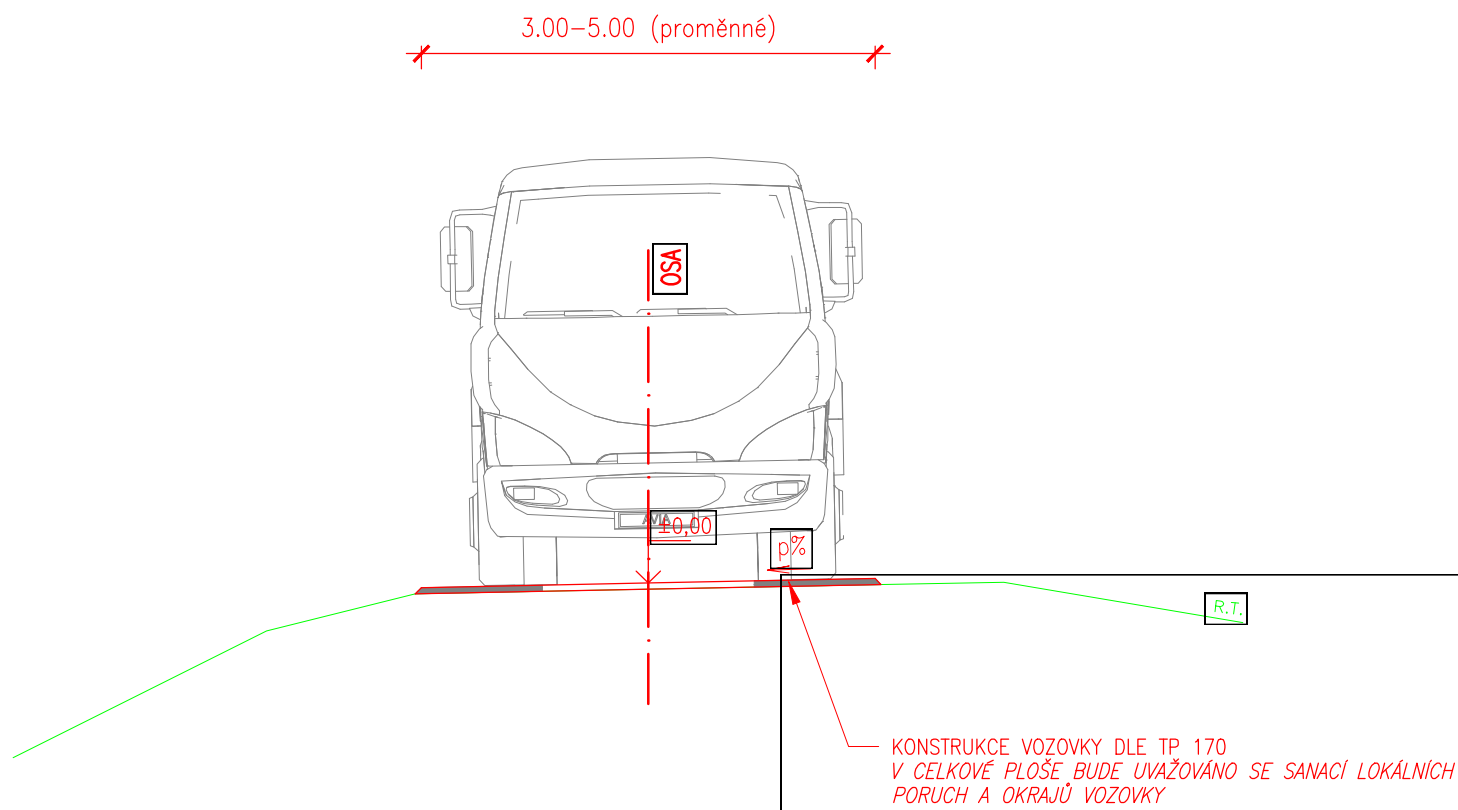

Akce:

LÁVKA PRO PĚŠÍ A CYKLISTY PŘES LABE MEZI
KOSTOMLATY NAD LABEM A HRADIŠTKEM – PD

Investor:

KSÚS
KRAJSKÁ SPRÁVA A ÚDRŽBA SILNIC
Středočeského kraje


KRAJSKÁ SPRÁVA A ÚDRŽBA SILNIC
STŘEDOČESKÉHO KRAJE
ZBOROVSKÁ 81/11, 150 21 PRAHA 5

Souřadnicový systém:

S–JTSK

Výškový systém:

Bpv

Číslo zakázky:	20 258 00	HIP:	Ing. David DVOŘÁČEK	 Praha 4, Bezová 1658, 147 14 tel: +420 244462219 fax: +420 244461038
		720951172, ddv@pontex.cz		
Schválil:	Ing. Václav HVÍZDAL	Zodp. projektant:	Ing. RACHŮNEK	
606646680, vhw@pontex.cz		777052048, b.rachunek@seznam.cz		
Tech. kontrola:	Ing. Jan ZAPLETAL	Vypracoval:	Ing. Bohumil RACHŮNEK	
605519222, jan.zapletal@m4roaddesign.cz		777052048, b.rachunek@seznam.cz		

Objednatel:	KSÚS Středočeského kraje	Obec:	Kostomlaty nad Labem, Hradištko	Kraj:	Středočeský
Akce:	LÁVKA PRO PĚŠÍ A CYKLISTY PŘES LABE MEZI KOSTOMLATY NAD LABEM A HRADIŠTKEM – PD	Datum:	4/2022	Stupeň:	DŮR
Objekt:	SO 901 – ÚDRŽBA MÍSTNÍCH KOMUNIKACÍ	Souprava:		Č. přílohy:	
Část:	D – STAVEBNÍ ČÁST				
Příloha:	VZOROVÝ ŘEZ				D.1.2.4