



VZOROVÝ PŘÍČNÝ ŘEZ


ŘEZ V POLOVINĚ ROZPĚTÍ 1:75

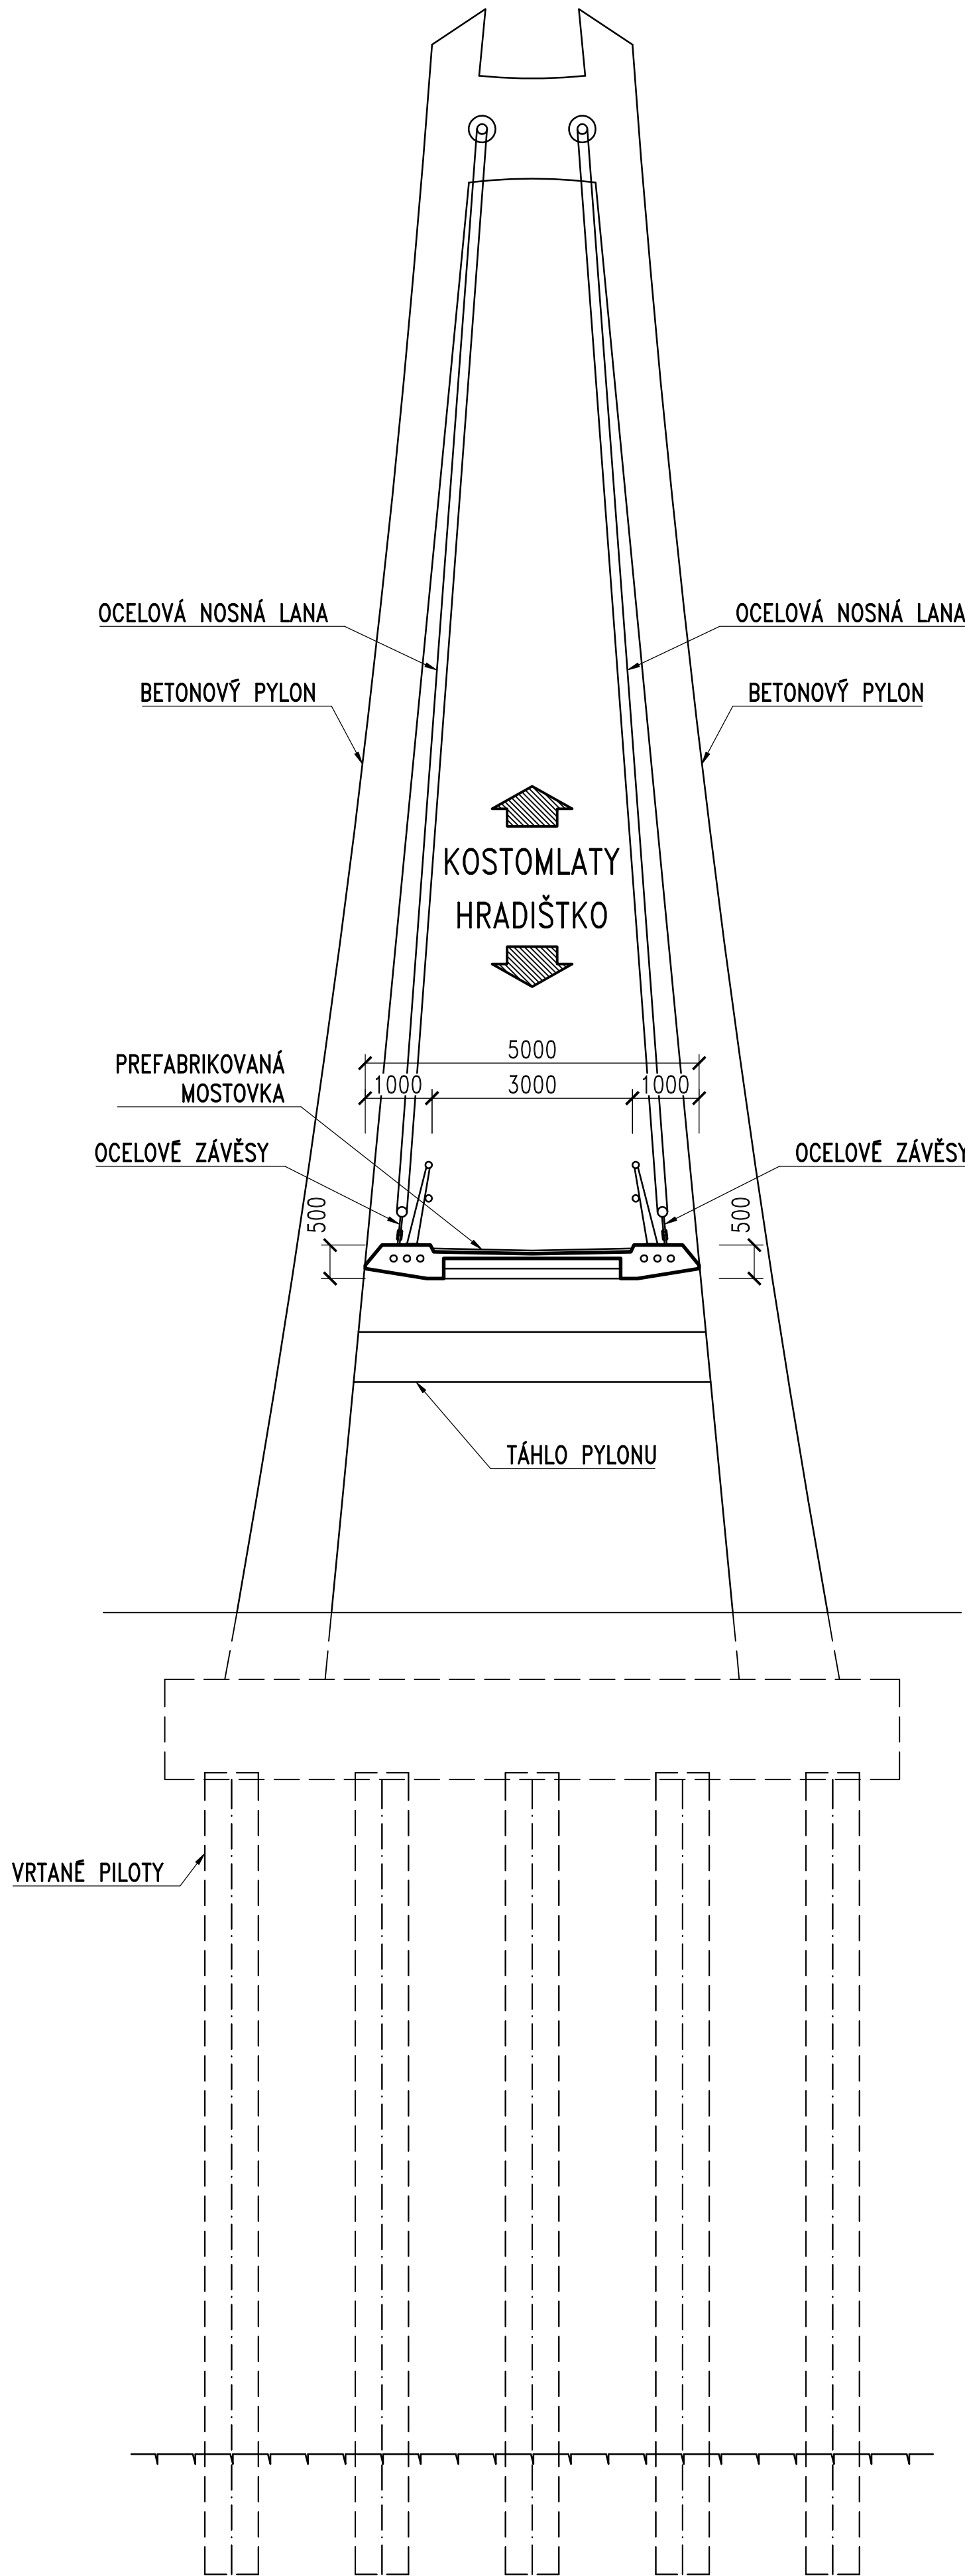

ŘEZ V MÍSTĚ PYLONU 1:75

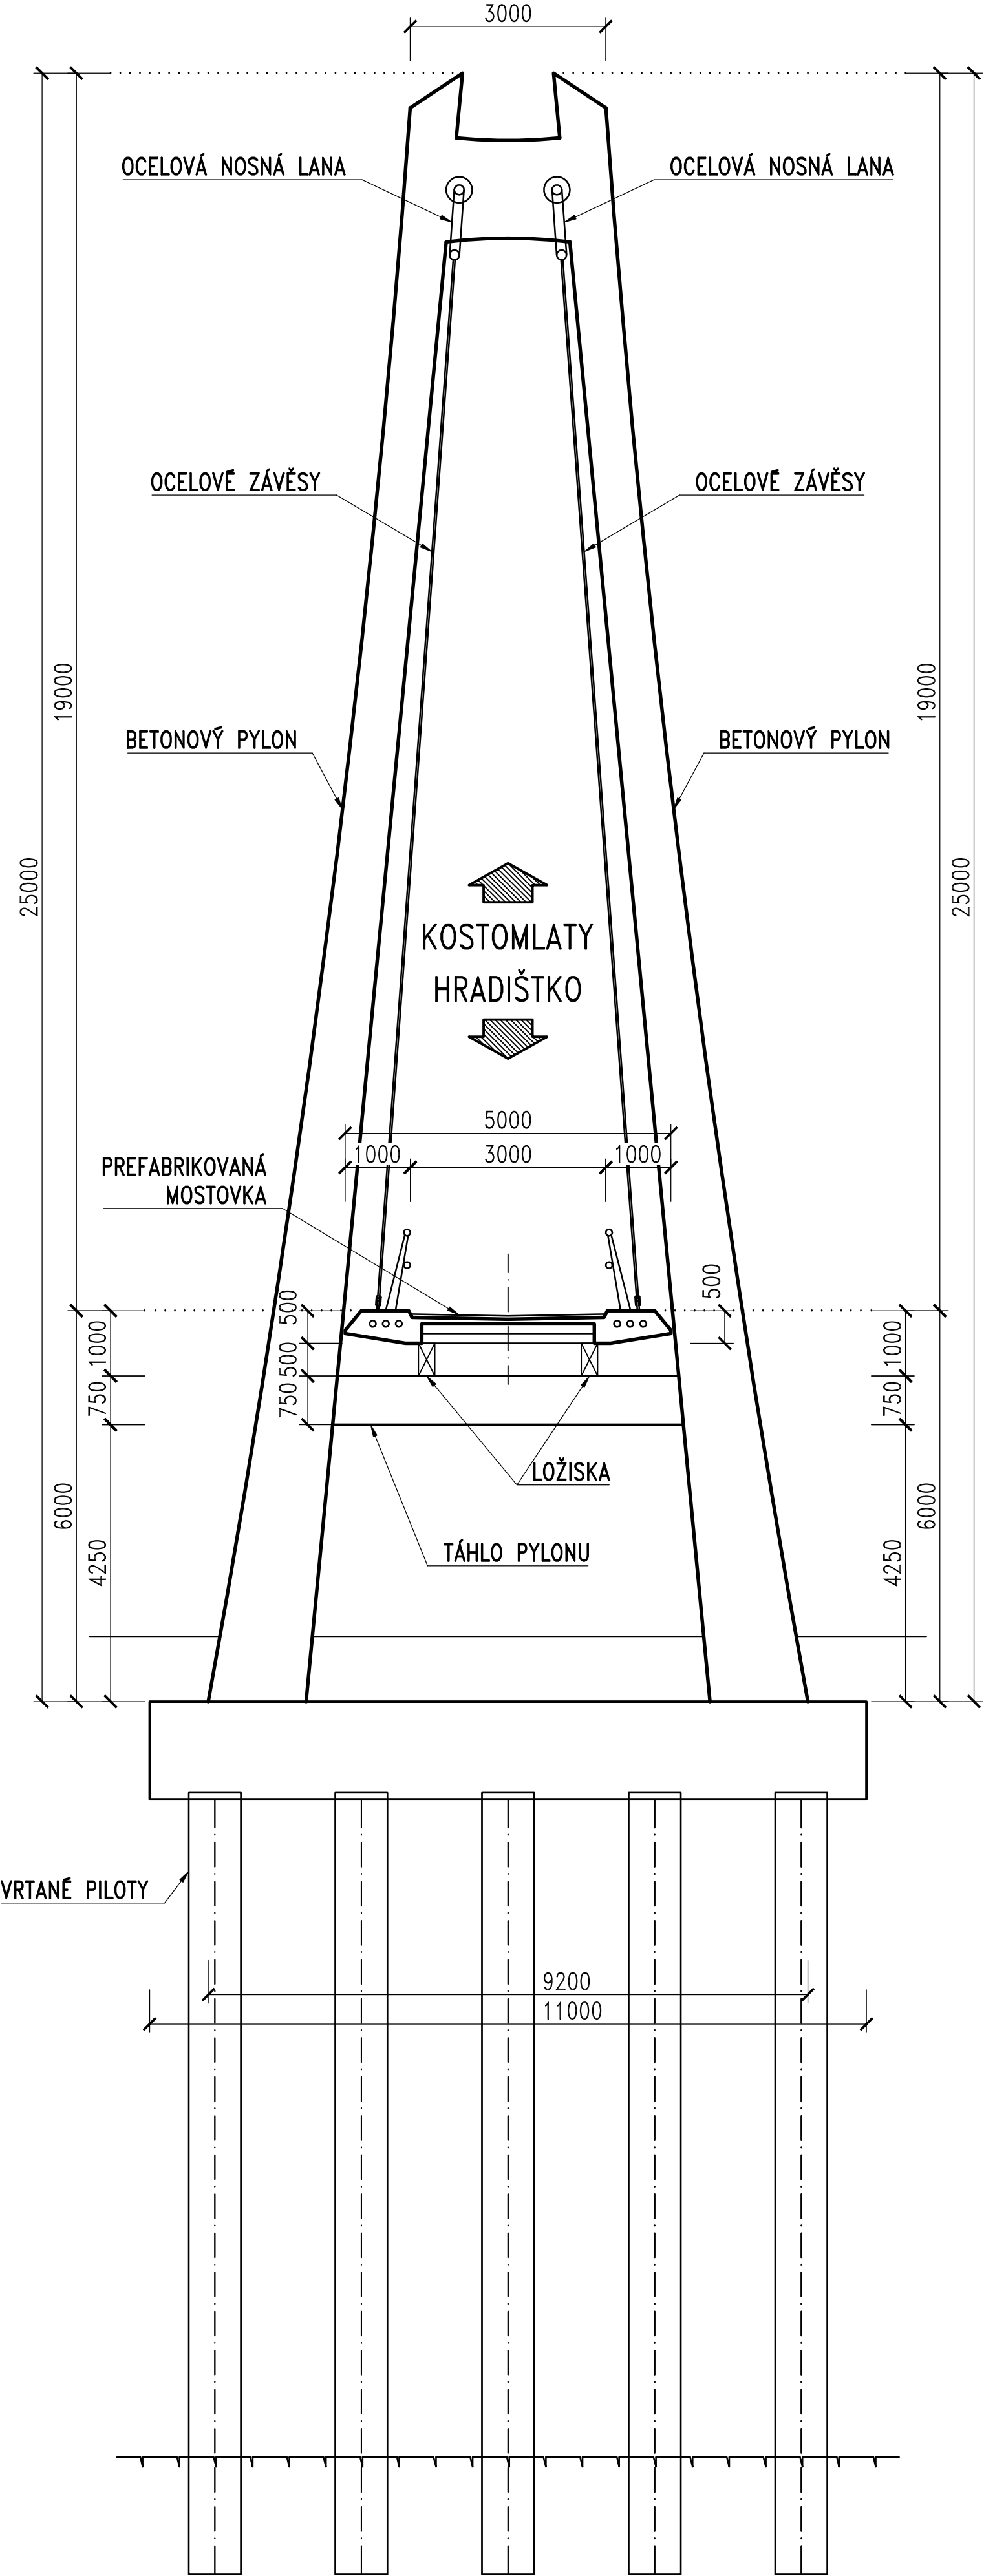

VZOROVÝ PŘÍČNÝ ŘEZ 1:25

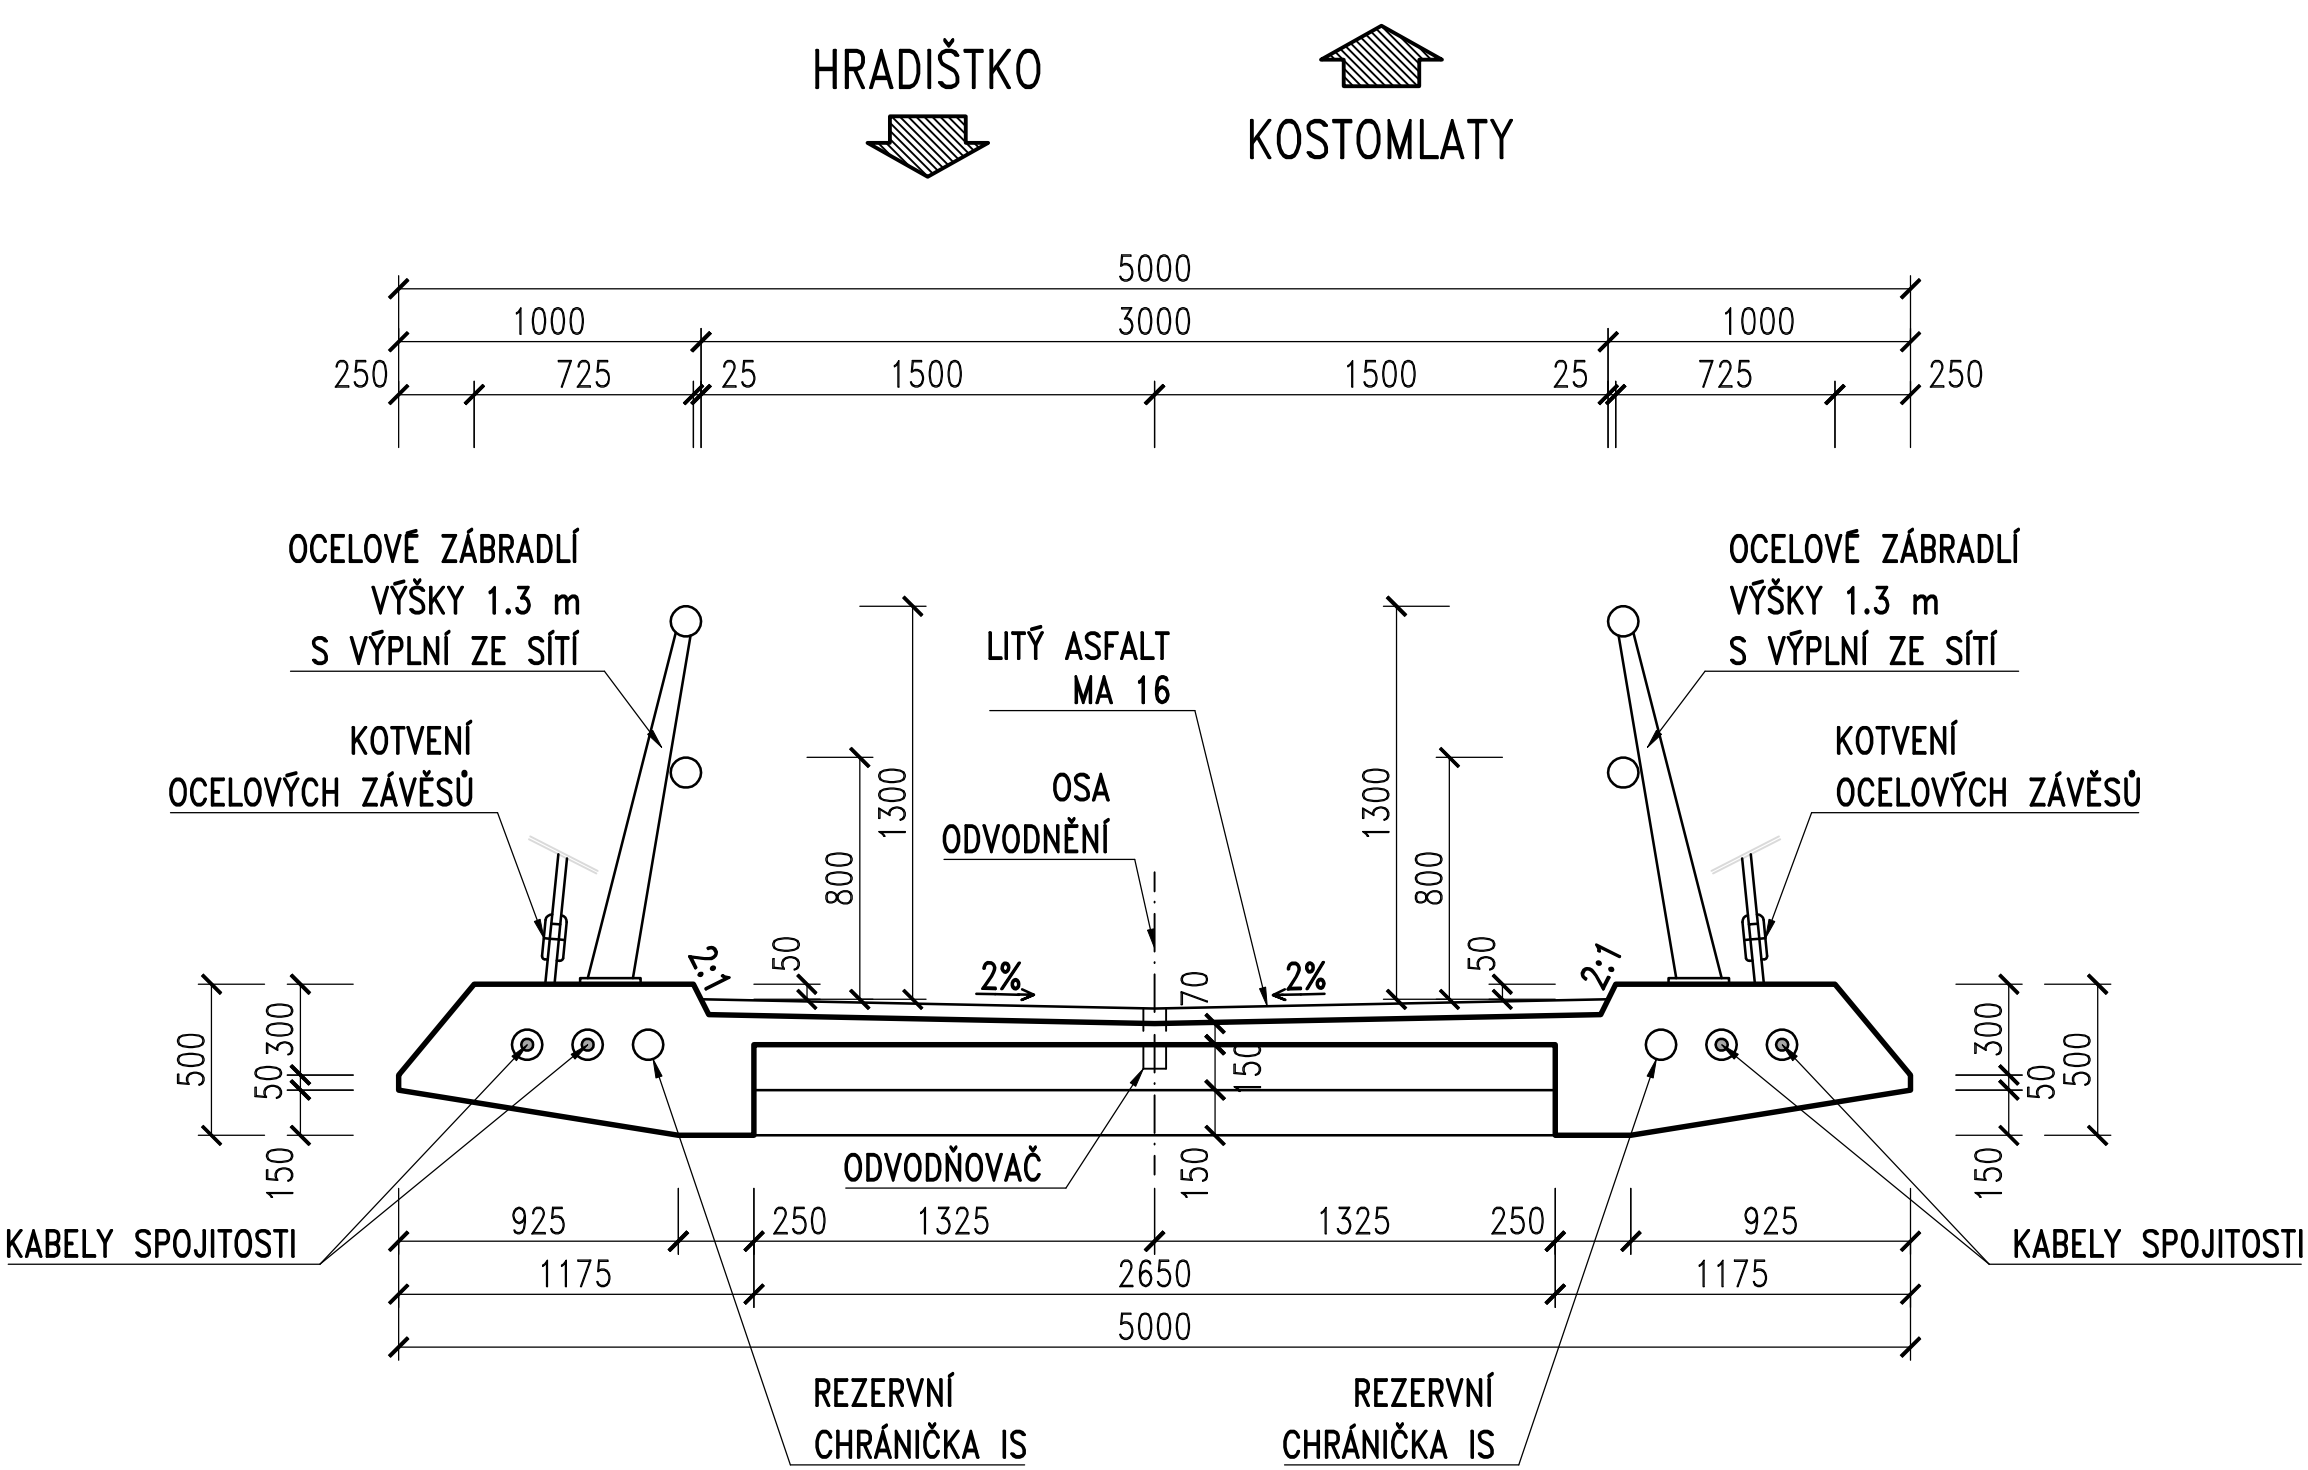

MATERIÁLY:

BETON:		
PODKLADNÍ BETON:	C 16/20	X0
PILOTY:	C 30/37	XA1/XC2
ZEMNÍ KOTVY:	CEM II/B-S 32.5 R	XA1/XC2
ZÁKLADOVÉ BLOKY:	C 30/37	XA1/XC2
DŘÍKY A KŘÍDLA:	C 30/37	XF4/XD3/XC4
PYLONY:	C 50/60	XF4/XD3/XC4
PILÍŘE:	C 30/37	XF2/XD1/XC4
NOSNÁ KONSTRUKCE (VIZ TZ):	C 110/130	XF4/XD3/XC4

BETONÁŘSKÁ VÝZTUŽ:
B 500B [10 505 (R)]

ZMENŠENO NA 50 %

Akce: LÁVKA PRO PĚŠÍ A CYKLISTY PŘES LABE MEZI KOSTOMLATY NAD LABEM A HRADIŠTKEM – PD

Investor: **Ksús** KRAJSKÁ SPRÁVA A ÚDRŽBA SILNIC STŘEDOČESKÉHO KRAJE ZBOROVSKÁ 81/11, 150 21 PRAHA 5

Souřadnicový systém: S–JTSK
Výškový systém: Bpv

ČÁST D

Číslo zakázky: 20 258 00	HIP: Ing. David DVORÁČEK	PONTEx S.R.O. Praha 4, Bezdov 1658, 147 14 tel: +420 24462219 fax: +420 24461038
Schválili: Ing. Václav HVIŽDAL	Zodp. projektant: Ing. David DVORÁČEK	
606646680, vhw@pontex.cz	720951172, ddv@pontex.cz	
Tech. kontrola: Ing. Milan KALNÝ	Vypracoval: Ing. Jakub ZÍMA	
602347692, mka@pontex.cz	606098708, jzm@pontex.cz	

Objednatel: KSÚS Středočeského kraje	Obec: Kostomlaty nad Labem, Hradištko	Kraj: Středočeský
Akce: LÁVKA PRO PĚŠÍ A CYKLISTY PŘES LABE MEZI KOSTOMLATY NAD LABEM A HRADIŠTKEM – PD	Datum: 3/2024	Stupeň: PDPS
Objekt: SO 201 – LÁVKA PŘES LABE	Souprava: Č. přílohy	
Část: D – STAVEBNÍ ČÁST		
Příloha: VZOROVÝ PŘÍČNÝ ŘEZ		5