


PŘÍČNÝ ŘEZ - NOVÝ STAV 1:50

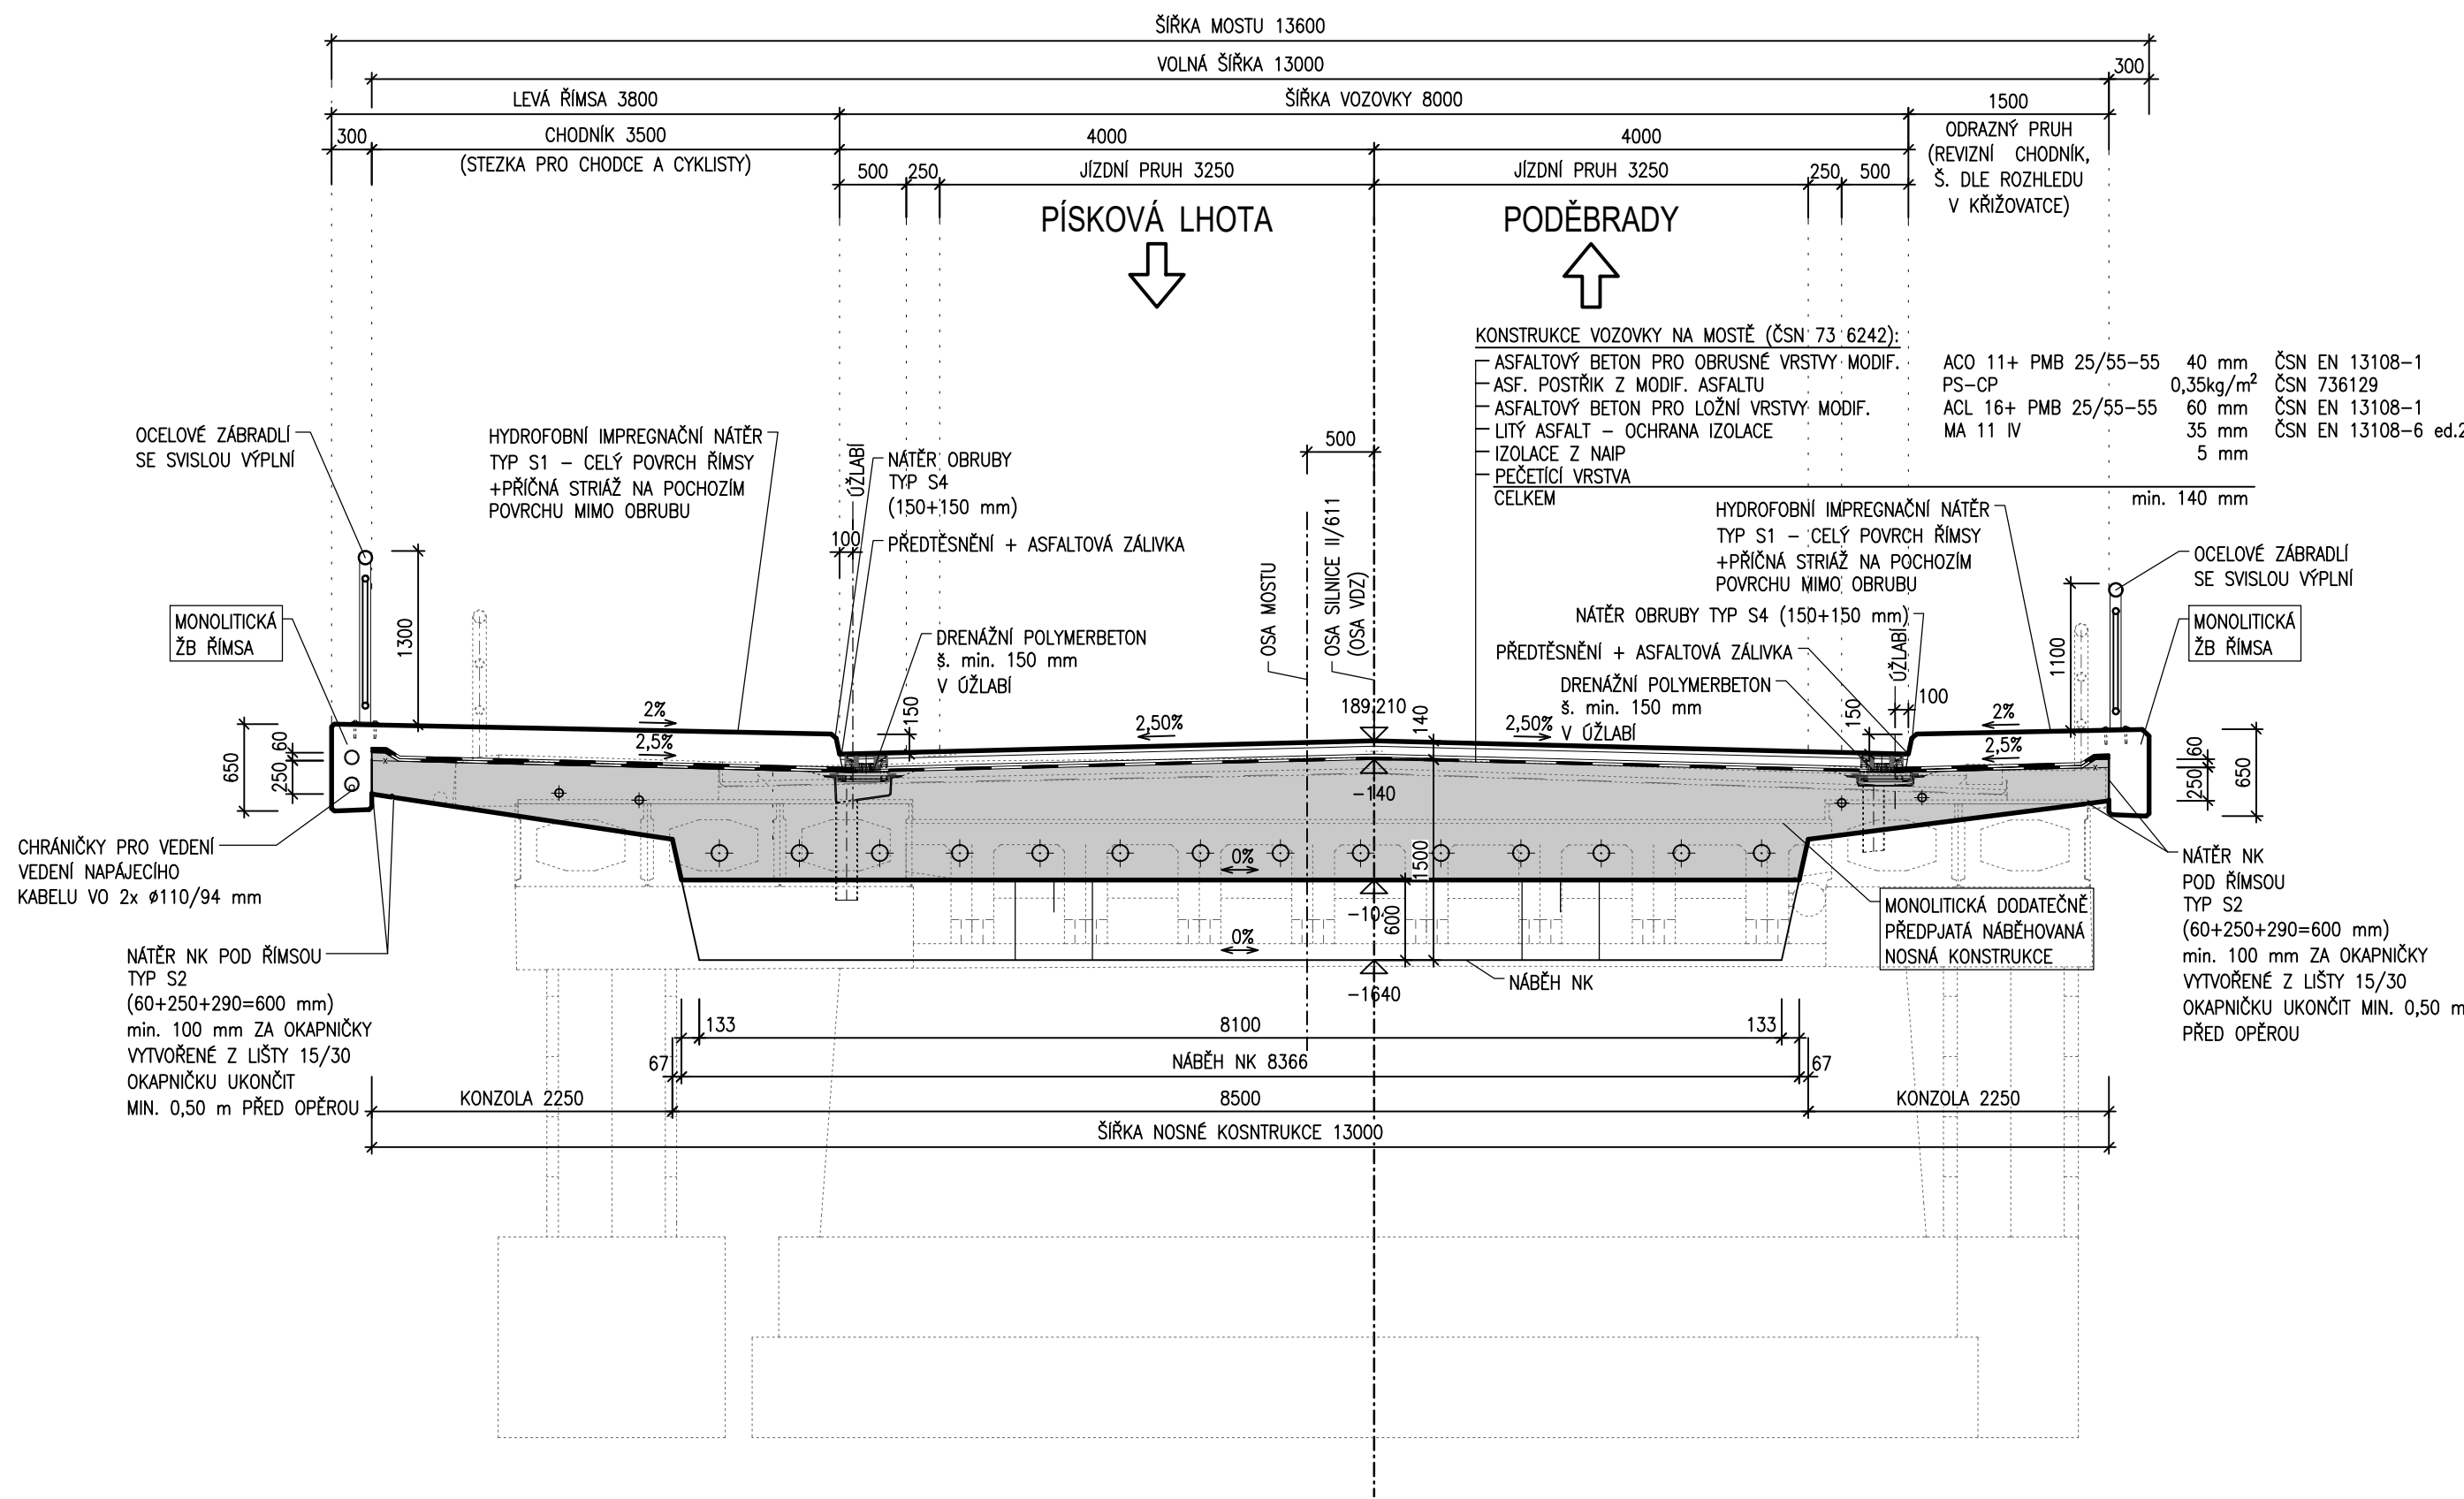

AKCE

II/611 Poděbrady, most ev.č. 611-014

OBJEDNATEL

KRAJSKÁ SPRÁVA A ÚDRŽBA SILNIC  
STŘEDOČESKÉHO KRAJE  
ZBOROVSKÁ 11, 150 21 PRAHA 5  
IČO: 000 660 01 DIČ: CZ000 660 01



KRAJSKÁ SPRÁVA A ÚDRŽBA SILNIC  
Středočeského kraje

ZHOTOVITEL

SPOLEČNOST AFSAG-PRISMOTT  
zastoupená Společníkem 1: AFRY CZ s.r.o.

AFRY CZ s.r.o.

SÍDLO: MAGISTRŮ 1275/13, 140 00 PRAHA 4, MICHLE  
IČO: 45306605 DIČ: CZ45306605

SAGASTA s.r.o.


SÍDLO: NOVODVORSKÁ 1010/14, 142 00 PRAHA 4  
IČO: 04598555 DIČ: CZ04598555

Projekční kancelář PRIS spol. s r.o.

SÍDLO: OSOVÁ 717/50, 625 00 BRNO  
IČO: 46974806 DIČ: CZ46974805

Mott MacDonald CZ, spol. s r.o.

SÍDLO: NÁRODNÍ 984/15, 110 00 PRAHA 1  
IČO: 48588733 DIČ: CZ48588733



AFRY  
AF PÖVRY



SAGASTA



PRIS  
projekční kancelář spol. s r.o.

MOTT  
MACDONALD

M  
M

D  
SO 201

VEDOUcí PROJEKTANT		Ing. Martin ŘEHULKA	 <div>PROJEKČNÍ KANCELÁŘ PRIS spol. s r. o. OSOVÁ 20, 625 00 BRNO</div>	
ZODPOVĚDNÝ PROJEKTANT		Ing. Svatopluk ZOBĚK		
VYPRACOVAL		Ing. Svatopluk ZOBĚK		
KONTROLOVAL		Ing. Jiří ŠRUBAR		
KRAJ: STŘEDOČESKÝ		K.Ú.: KLUK, POLABEC		
NÁZEV AKCE:		II/611 Poděbrady, most ev.č. 611-014 SO 201 Most ev. č. 611-014 Poděbrady		
NÁZEV PŘÍLOHY:		PŘÍČNÝ ŘEZ - NOVÝ STAV		
DATUM		7/2024		
FORMÁT		3 A4		
MĚŘÍTKO		1:50		
ÚČEL		PDPS		
ČÍS. ZAKÁZKY		22081		
ARCHIVNÍ ČÍS.		201_07_PRR		
ČÍS. SOUPRAVY		PŘÍLOHA 7		