

III/32812 Pátek, most ev. č. 32812-4 přes Sánský kanál

KSÚS Středočeského kraje, příspěvková organizace, Zborovská 11, 150 21 Praha 5, e-mail: podatelna@ksus.cz

Správce mostu a investor:




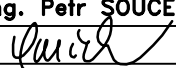
Krajská správa a údržba silnic
Středočeského kraje, p.o.

Výškový systém:

Bpv

Souřadnicový systém:

S-JTSK

Číslo zakázky:	22 075 10	HIP:		 Praha 4, Bezová 1658, 147 00 tel: +420 244462219 fax: +420 244461038
Schválil:	Ing. Petr SOUČEK	Zodp. projektant:	Ing. Martin KUDRNÁČ	
			602256144, mku@pontex.cz	
Tech. kontrola:	Ing. Daniel ŠINDLER, Ph.D.	Vypracoval:	Ing. Martin KUDRNÁČ	
	724007830, dsn@pontex.cz		602256144, mku@pontex.cz	

Objednatel:	KSÚS Středočeského kraje p.o.	Obec:	Pátek	Kraj:	Středočeský
Akce:	III/32812 Pátek, most ev.č. 32812-4 přes Sánský kanál			Datum	Stupeň
Část:	E DOKLADOVÁ ČÁST			07/2024	PDPS
Příloha:	KÁCENÍ DŘEVIN			Souprava	Č. přílohy
					E.4

KÁCENÍ DŘEVIN

1. Identifikační údaje

Název stavby:	III/32812 Pátek, most ev.č. 32812-4 přes Sánský kanál
Kraj:	Středočeský
Okres:	Nymburk
Obec:	Pátek [537632]
Katastrální území:	Pátek u Poděbrad [718262]
Pozemní komunikace:	silnice 3. třídy III/32812
Předmět dokumentace:	rekonstrukce (novostavba v místě stávajícího mostu)
Účel užívání stavby:	dopravní infrastruktura
Speciální stavební úřad:	MÚ Poděbrady, Odbor výstavby a územního plánování
Správce komunikace a mostu:	Správa a údržba silnic Středočeského kraje , p.o.
Zpracovatel dokumentace:	PONTEX, spol. s r.o. Bezová 1658/1, 147 00 Praha 4 - Braník
Stupeň PD:	PDPS
Datum:	07/2024

2. Kácení dřevin

Pro realizaci stavby bude nutné pouze kácení dřevin vpravo před mostem podél vodoteče.


Kácené porosty jsou specifikovány v přílohách.

Stromy s obvodem větším než 80cm se v předmětném porostu nevyskytují.

3. Přílohy


- Kácení dřevin – situace
- Tabulka kácení dřevin

KÁCENÍ DŘEVIN – SITUACE 1:200

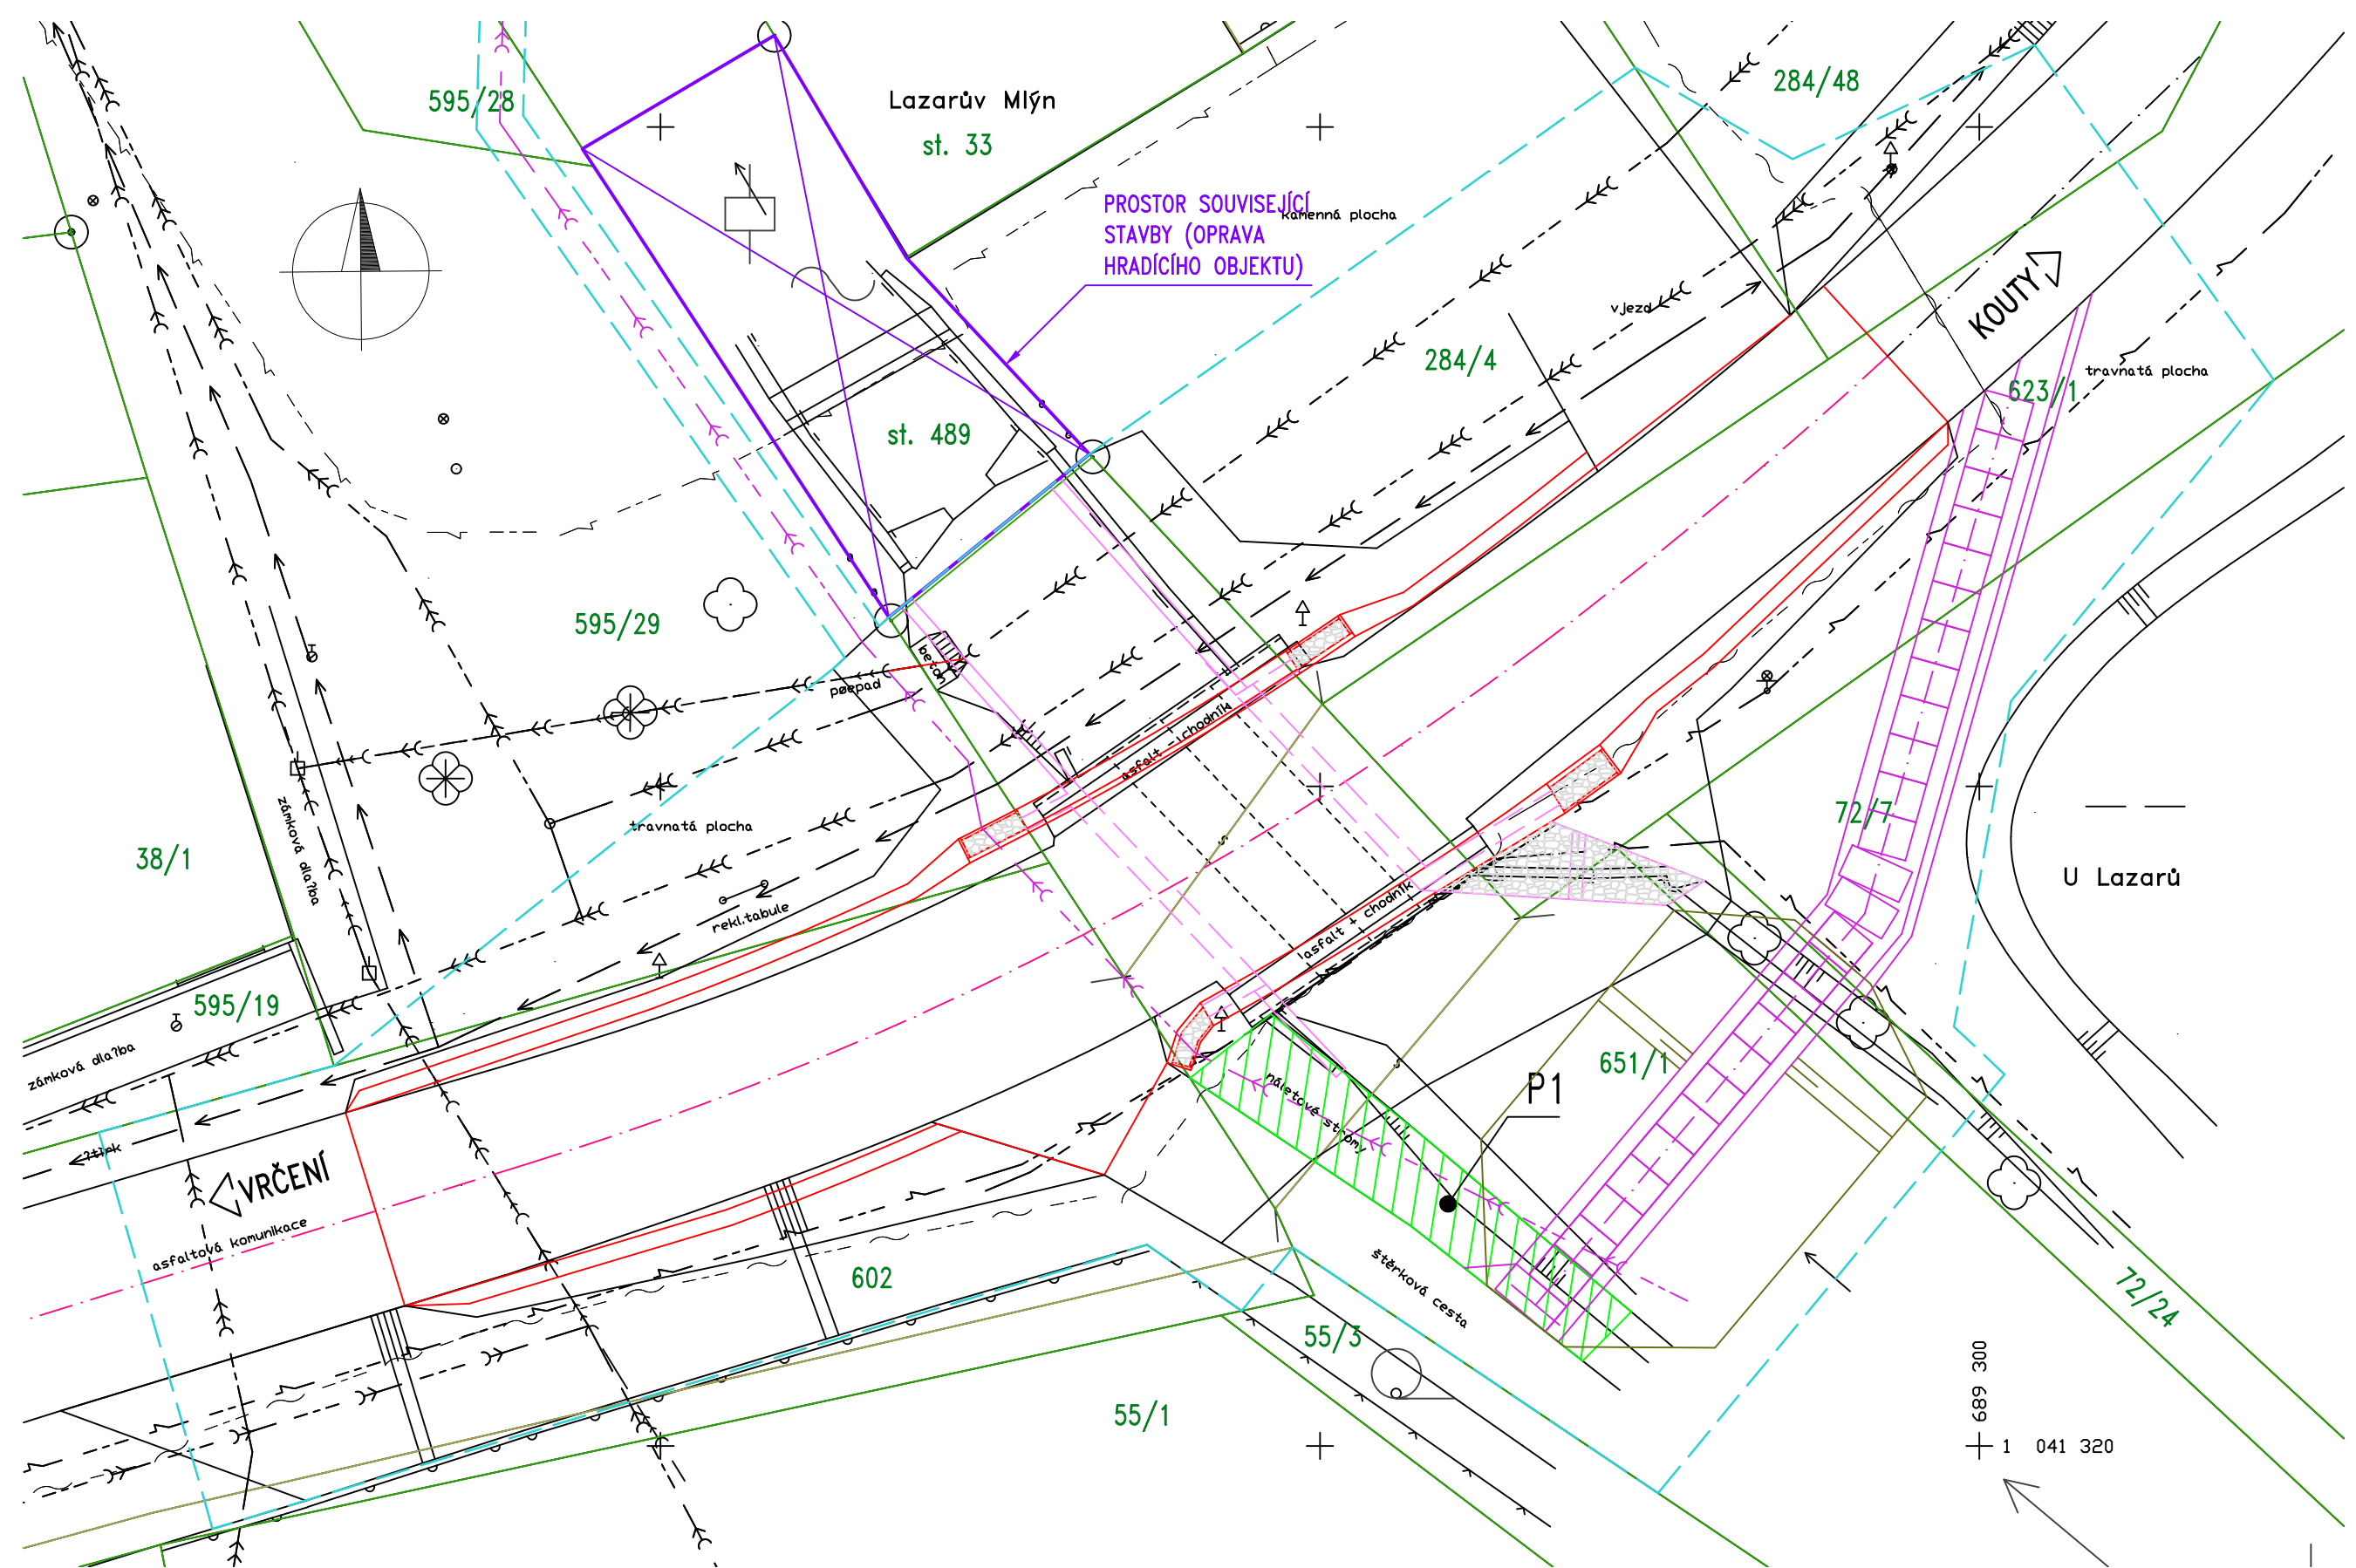

LEGENDA:

651/1 ČÍSLA PARCEL KN
HRANICE PARCEL KN

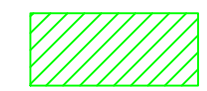

KÁCENÍ POROSTŮ (P...)



HRANICE ZÁBORU

MOST EV.Č. 32812-4 PÁTEK

Tabulka kácení dřevin													
poř. číslo	druhové jméno česky	druhové jméno vědecky	forma	plocha [m²]	počet [ks]	obvod [cm]	kácené/ nekácené	katastrální území	parcelní číslo KN	vlastník	LV	druh pozemku	poznámka
P1	jasan, jeřáb, javor	<i>Fraxinus excelsior, Sorbus aucuparia, Acer pseudoplatanus</i>	porost	35	X	X	kácené	Pátek	651/1	ČR, Povodí Labe	304	vodní plocha	
káceno celkem:				35 m² porostů									