




ŘEZ D-D 1:10

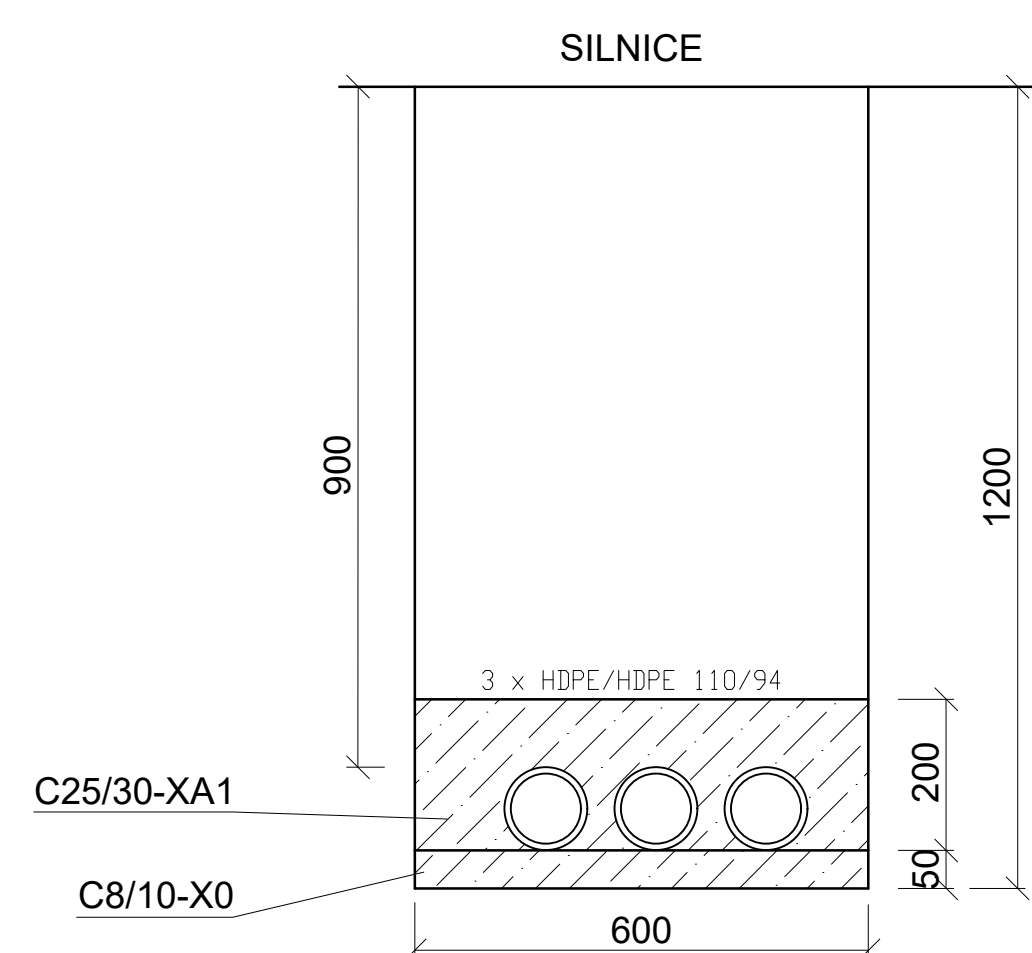

PŘÍČNÝ ŘEZ C-C 1:50

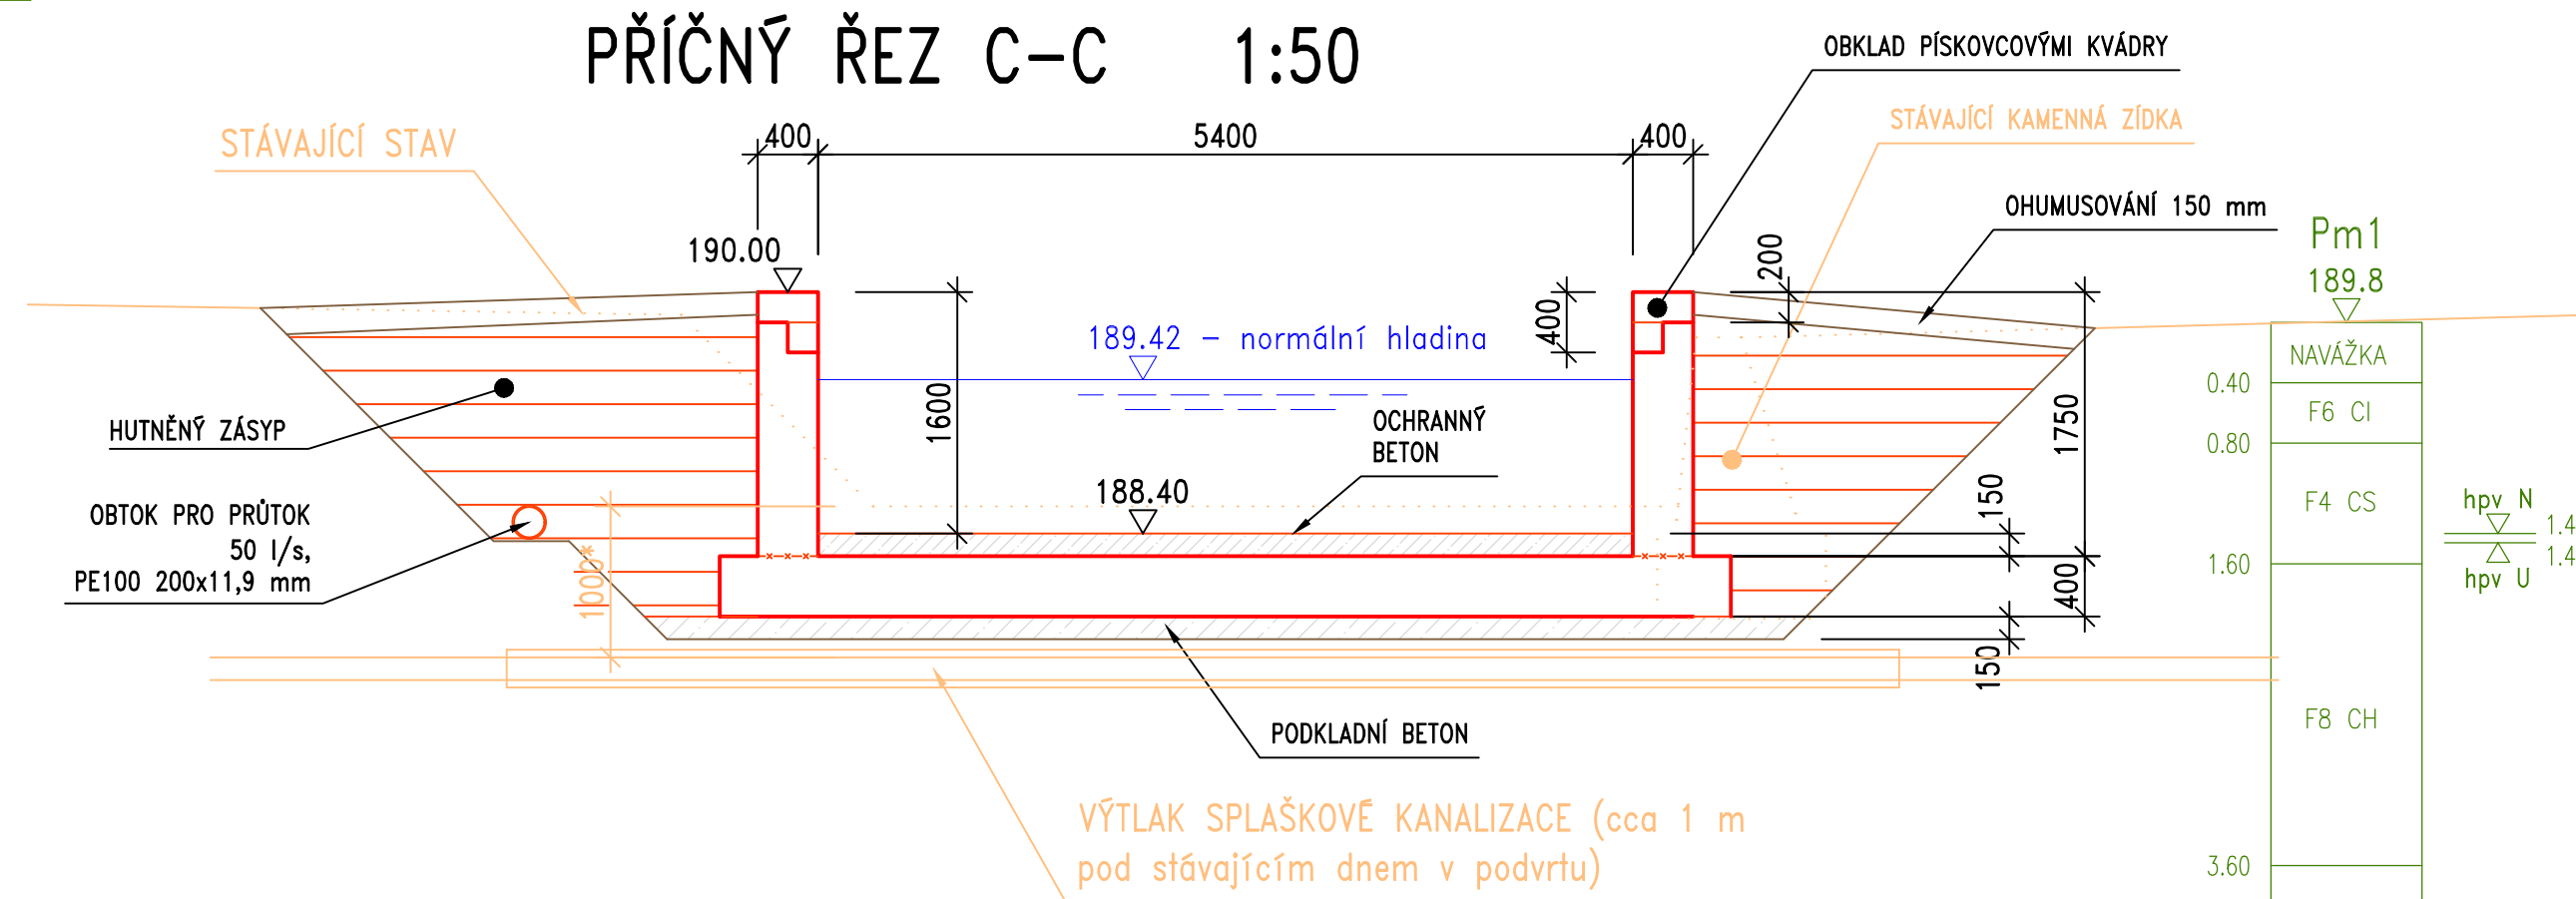


PŘÍČNÝ ŘEZ B-B 1:50

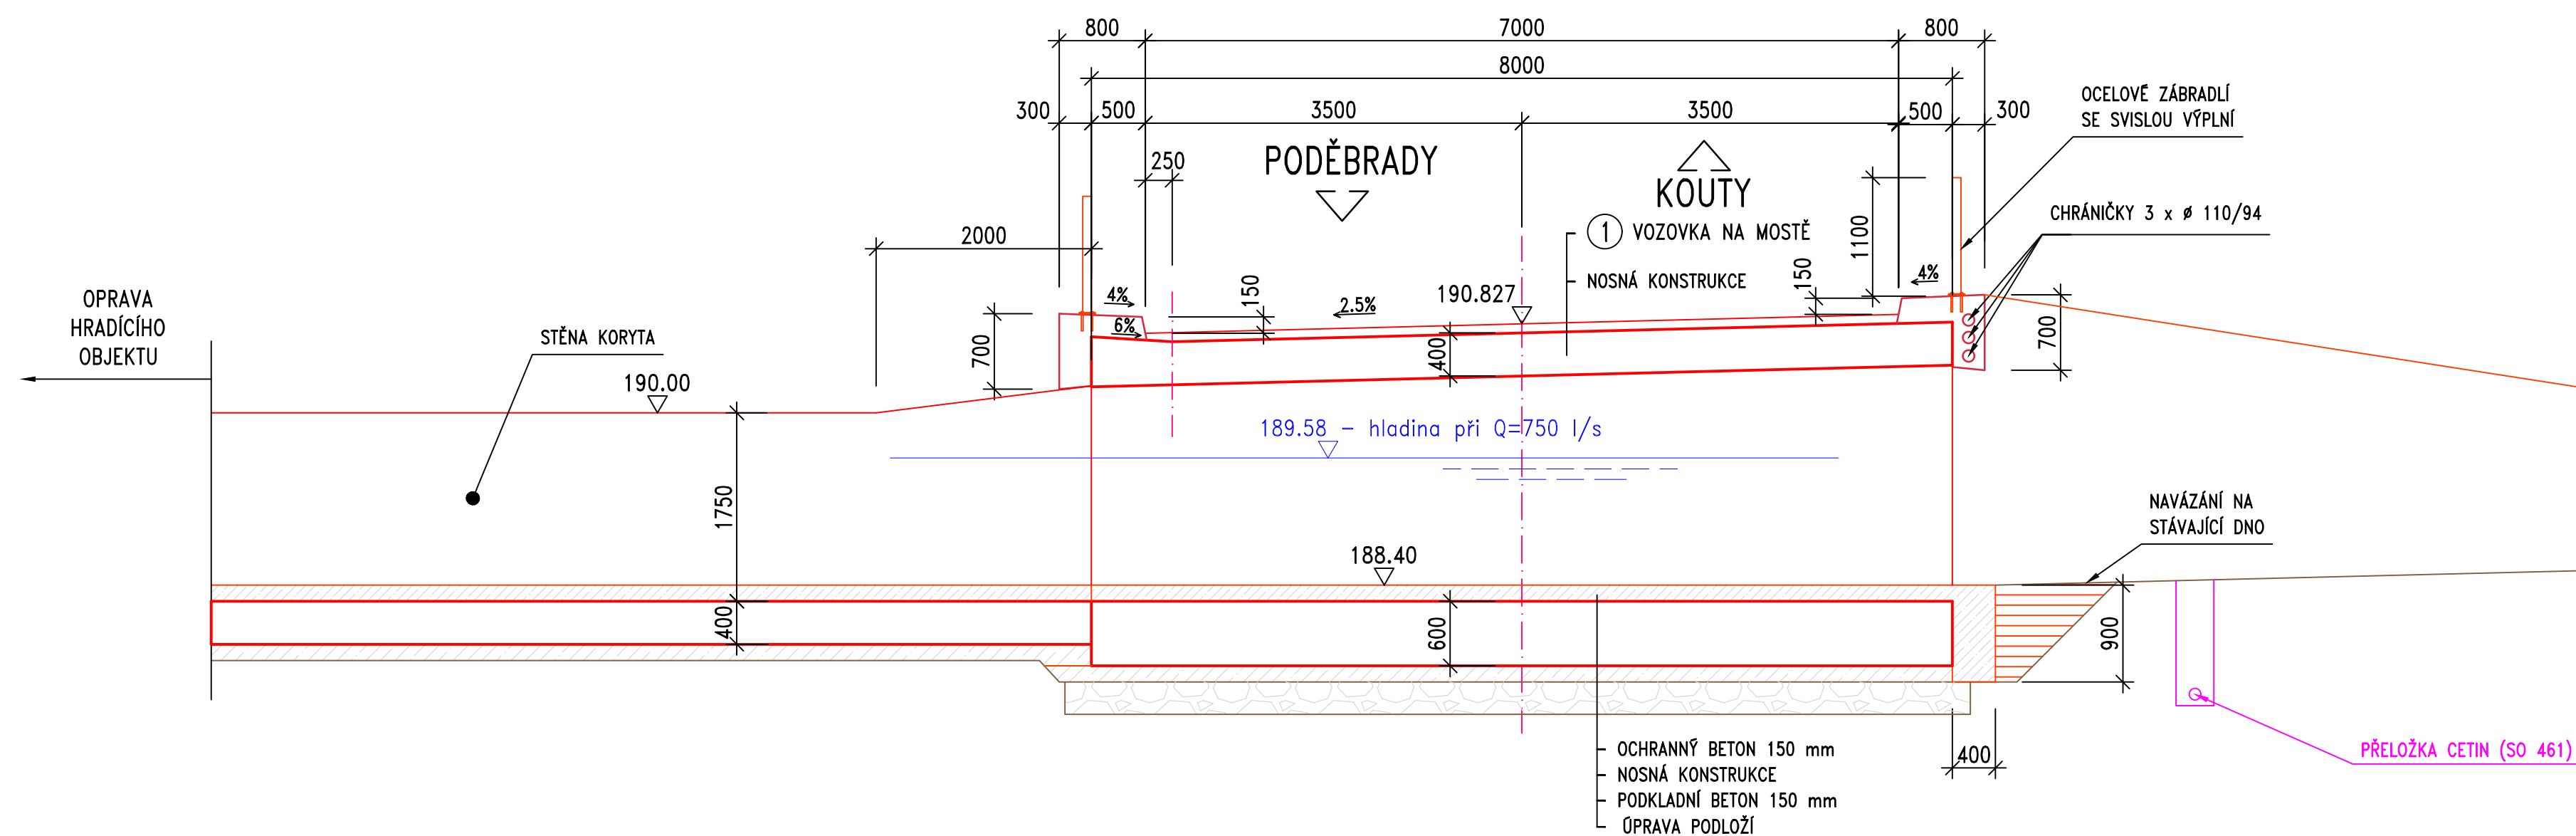

2 KONSTRUKCE POCHOZÍ PLOCHY

ŽELEZOBETONOVÝ SILNIČNÍ PREFABRIKÁT ŠTĚRKODRT	ŠD	min.	150 mm	ČSN 73 6126-1, ČSN EN 13285
KONSTRUKCE VOZOVKY CELKEM		min.	490 mm	

2 KONSTRUKCE POCHOZÍ PLOCHY

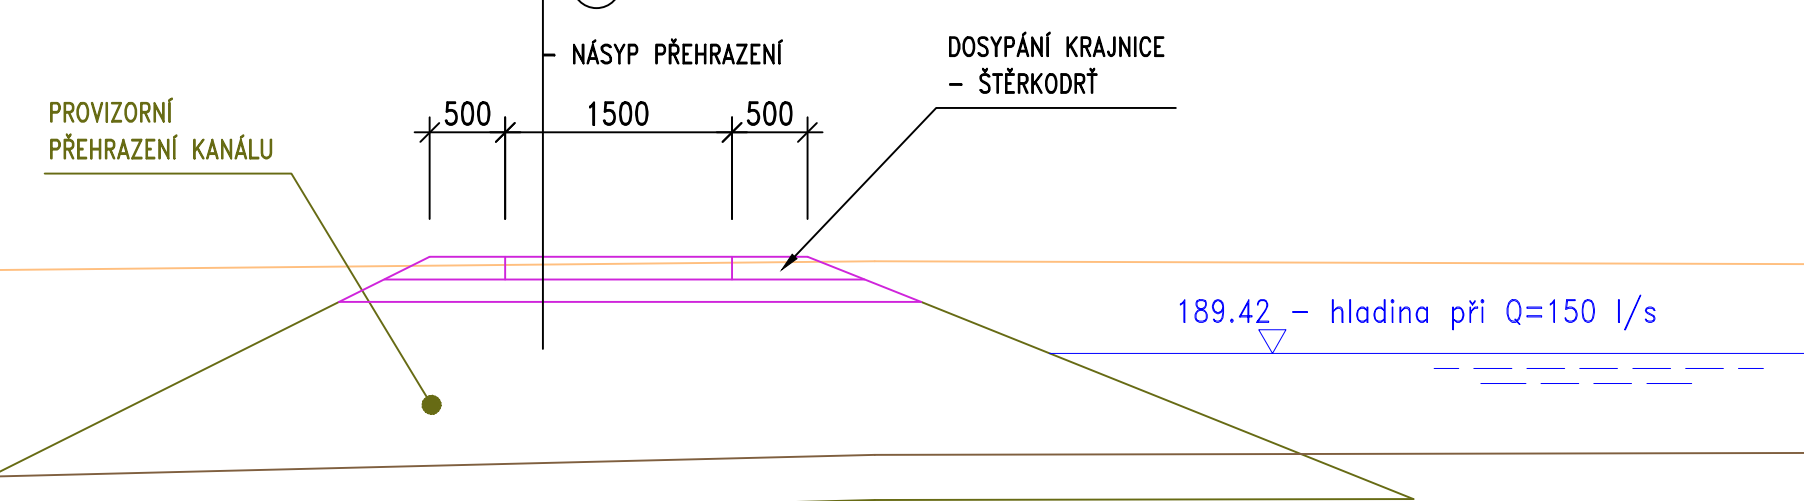

## PŘEHLED KONSTRUKČNÍCH MATERIÁLŮ

### BETON (ZNAČENÍ DLE ČSN EN 206+A1)

PODKLADNÍ BETON	C 12/15 – X0
SPODNÍ DESKA	C 30/37 – XF1
STĚNY	C 30/37 – XF3
HORNÍ DESKA	C 30/37 – XF2
OCHRANNÝ BETON	C 25/30 – XF3
ŘÍMSY	C 30/37 – XF4
BETONOVÉ PRAHY	C 25/30 – XF3
MEZEROVITÝ BETON RUBOVÉ DRENÁŽE	MC8 – 8

### BETONÁŘSKÁ VÝZTUŽ B 500B (ZNAČENÍ DLE ČSN 42 0139)

## Poznámky

- \* Výšková poloha výtoku kanalizace a vodovodu je uvedena dle dostupných informací. Prvotně se jedná o ústní informaci od starosty z doby provádění – že podvrty byly provedeny 1 m pod dnem kanálu. Pracovníci správce (YAK Nymburk) nemají důvěryhodné přesnější informace o výškové poloze.
- Hloubka uložení sítí bude ověřena sondami při realizaci. Sondážní činnost bude provedena pod dohledem správce sítě.
- Po odkrytí základové spáry bude rozhodnuto, je-li nutná úprava, jakým způsobem a v jakém rozsahu.
- Požadavek obce na občasný přejezd zahradního traktoru hmotnosti 2500kg může být splněn pouze za předpokladu využití provizorní hráze pro tento účel. Dimenzování lávky na občasný přejezd vozidla by bylo výrazně neekonomické.

## III/32812 Pátek, most ev. č. 32812-4 přes Sánský kanál

KŠÚS Středočeského kraje, příspěvková organizace, Zboravská 11, 150 21 Praha 5, e-mail: podatelna@ksus.cz	
Správce mostu a investor:	
<b>KŠÚS</b> Krajská správa a údržba silnic Středočeského kraje, p.o.	Krajská správa a údržba silnic Středočeského kraje, p.o.

Výškový systém: Bpv Souřadnicový systém: S-JTSK

Číslo zakázky: 22 075 10	HIP:
Schválil: Ing. Petr SOUČEK	Zodp. projektant: Ing. Martin KUDRNÁČ
Tech. kontrola: Ing. Daniel ŠIMLEK, Ph.D.	Vypracoval: Ing. Martin KUDRNÁČ
724007830, den@pontex.cz	602256144, mku@pontex.cz

Objednatel: KŠÚS Středočeského kraje p.o.	Obec: Pátek	Kraj: Středočeský
Akce: III/32812 Pátek, most ev.č. 32812-4 přes Sánský kanál	Datum: 07/2024	Stupeň: PDPS
Část: D – Stavební část	Souprava: Č. přílohy	
Objekt: SO 201 – REKONSTRUKCE MOSTU		
Příloha: NOVÝ STAV – ŘEZY		D.1.2.1.4