
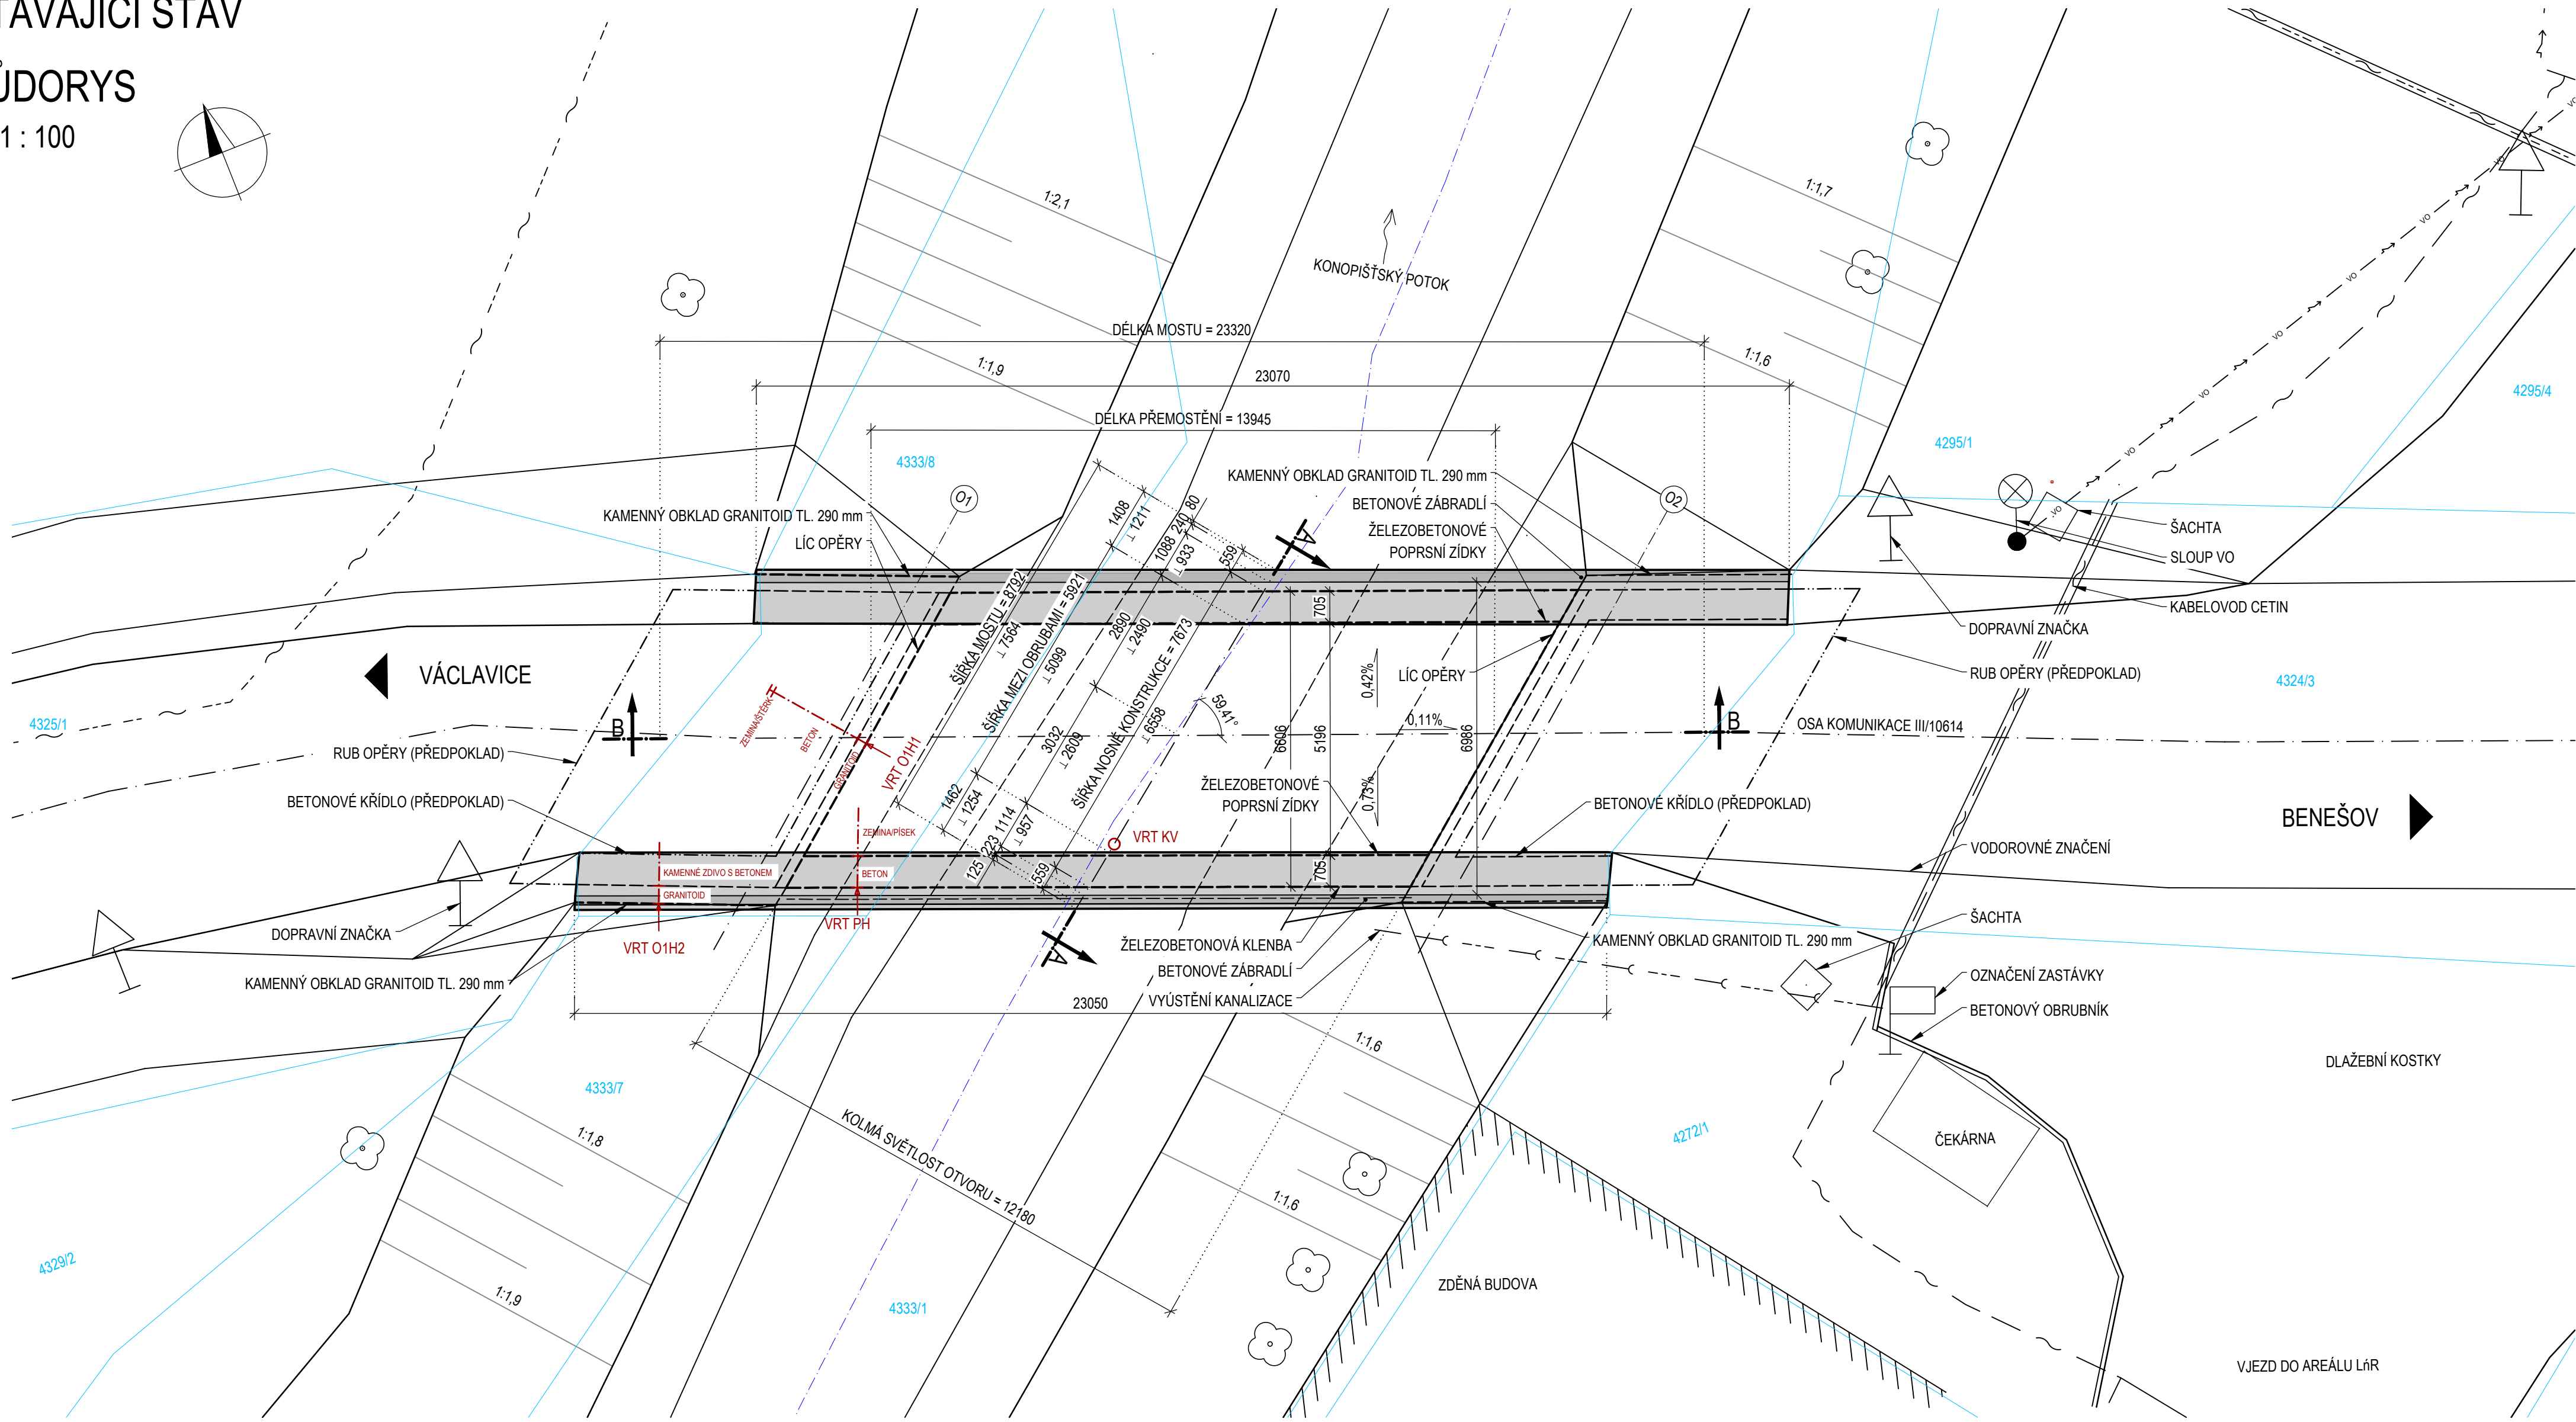


STÁVAJÍCÍ STAV
PŮDORYS
M 1 : 100

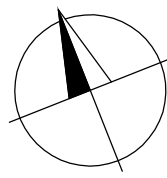


LEGENDA

- KATASTR NEMOVITOSTÍ
- PŘEDPOKLÁDANÁ HRANA - NEZJIŠTĚNO
- SCHÉMA VRTU Z DIAGNOSTICKÉHO PRŮZKUMU
- KANALIZACE
- CETIN ZAMĚŘENÝ - METALICKÝ KABEL
- CETIN ZAMĚŘENÝ - SPOJOVÉ VEDENÍ (OPT. KABEL/HDPE TRUBKA)
- VEDENÍ NN ČEZ
- VEDENÍ VO TS BENEŠOV


POZNÁMKY



1) SKRYTÉ HRANY KONSTRUKCÍ JSOU PŘEDPOKLÁDANÉ A VYCHÁZÍ Z DOSTUPNÝCH PODKLADŮ A PRŮZKUMŮ

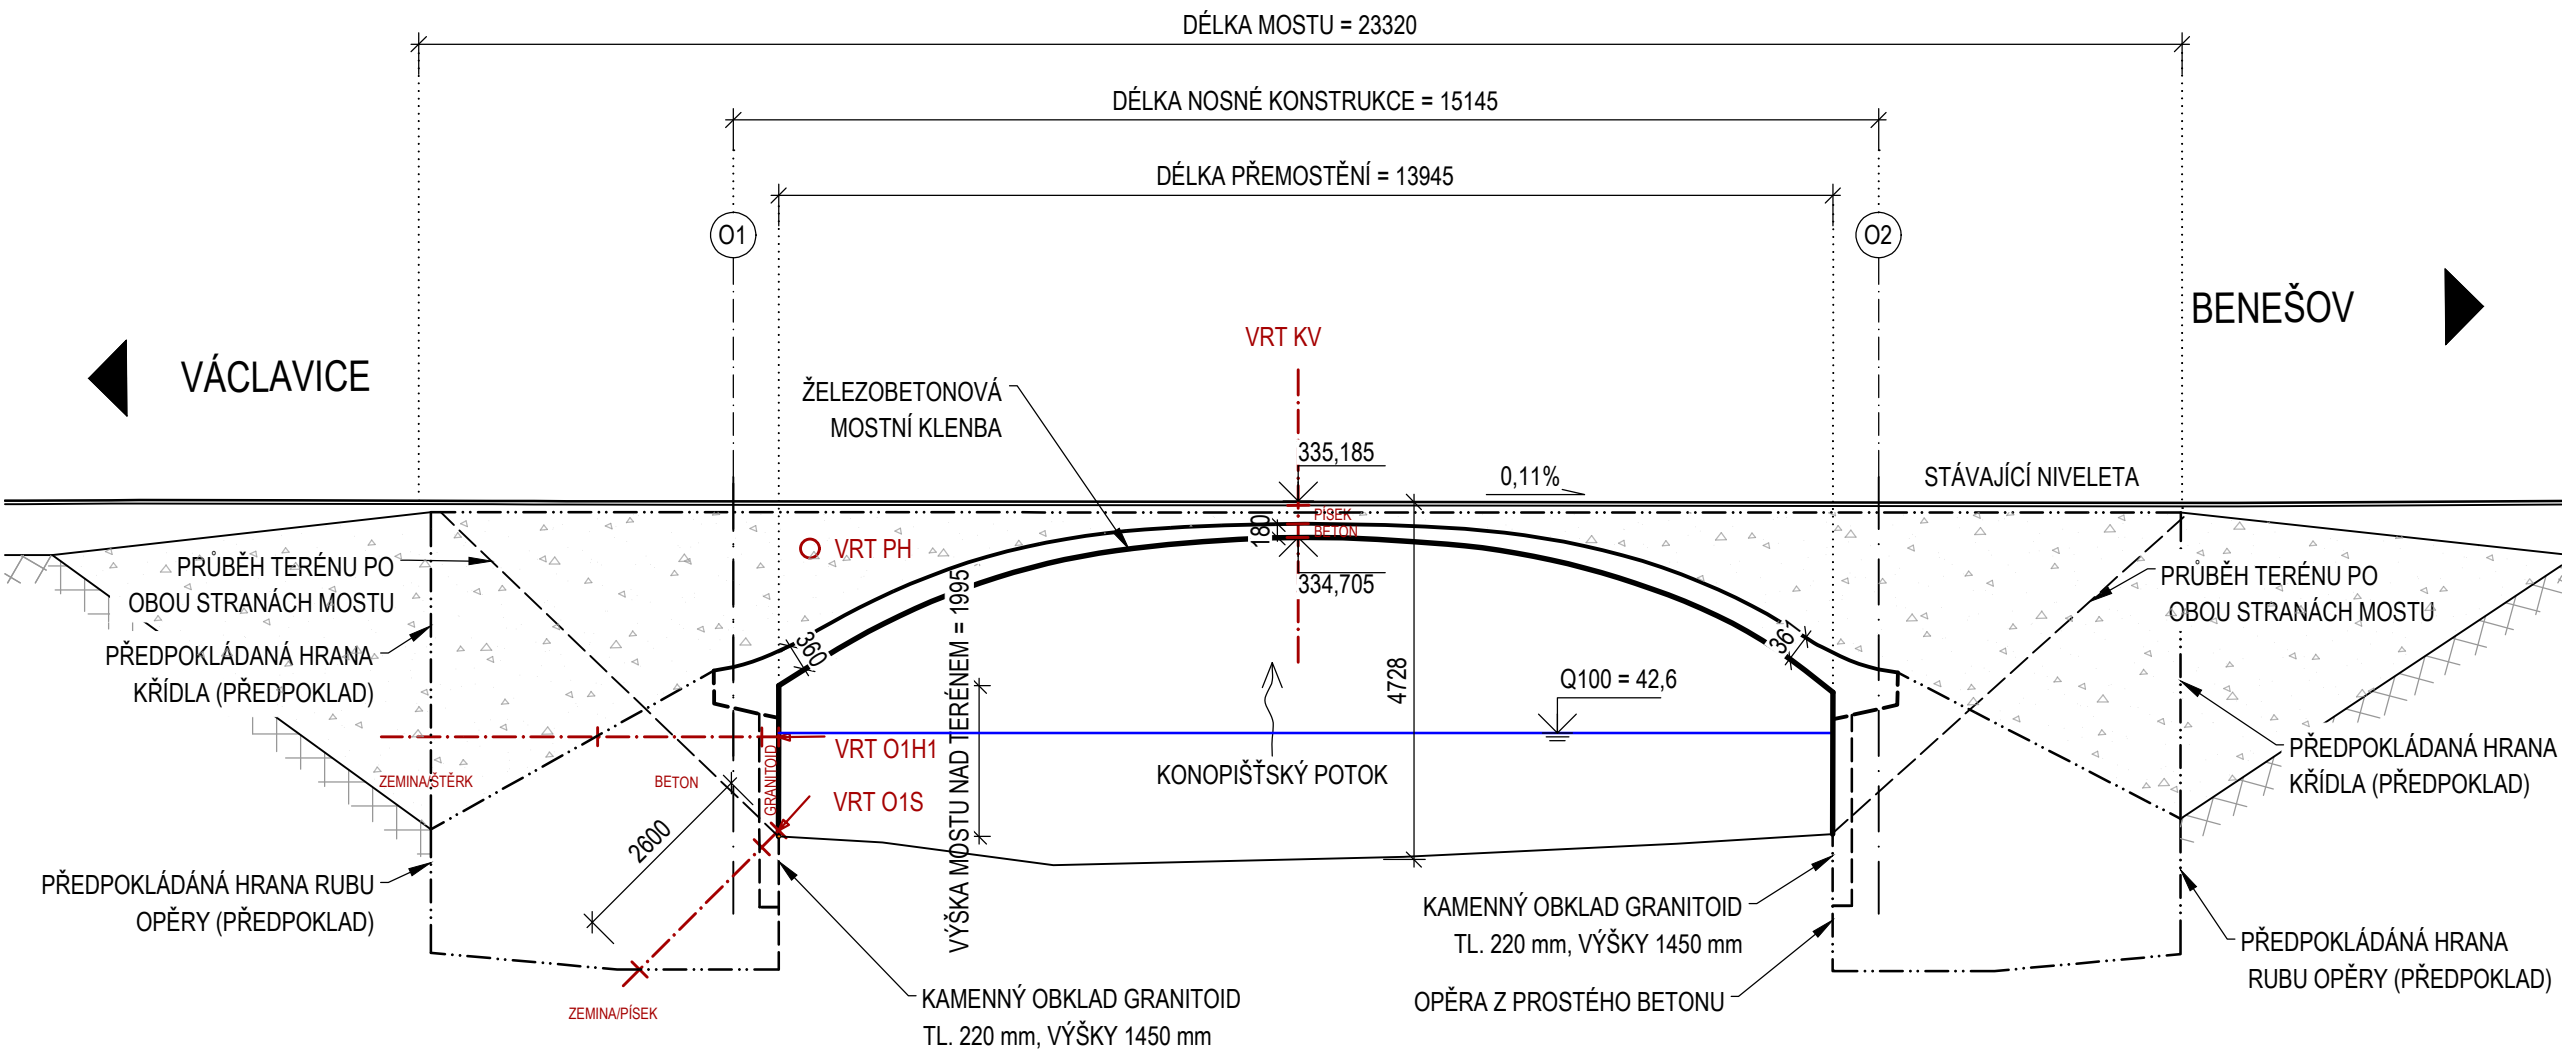PODÉLNÝ ŘEZ B - B
M 1 : 100

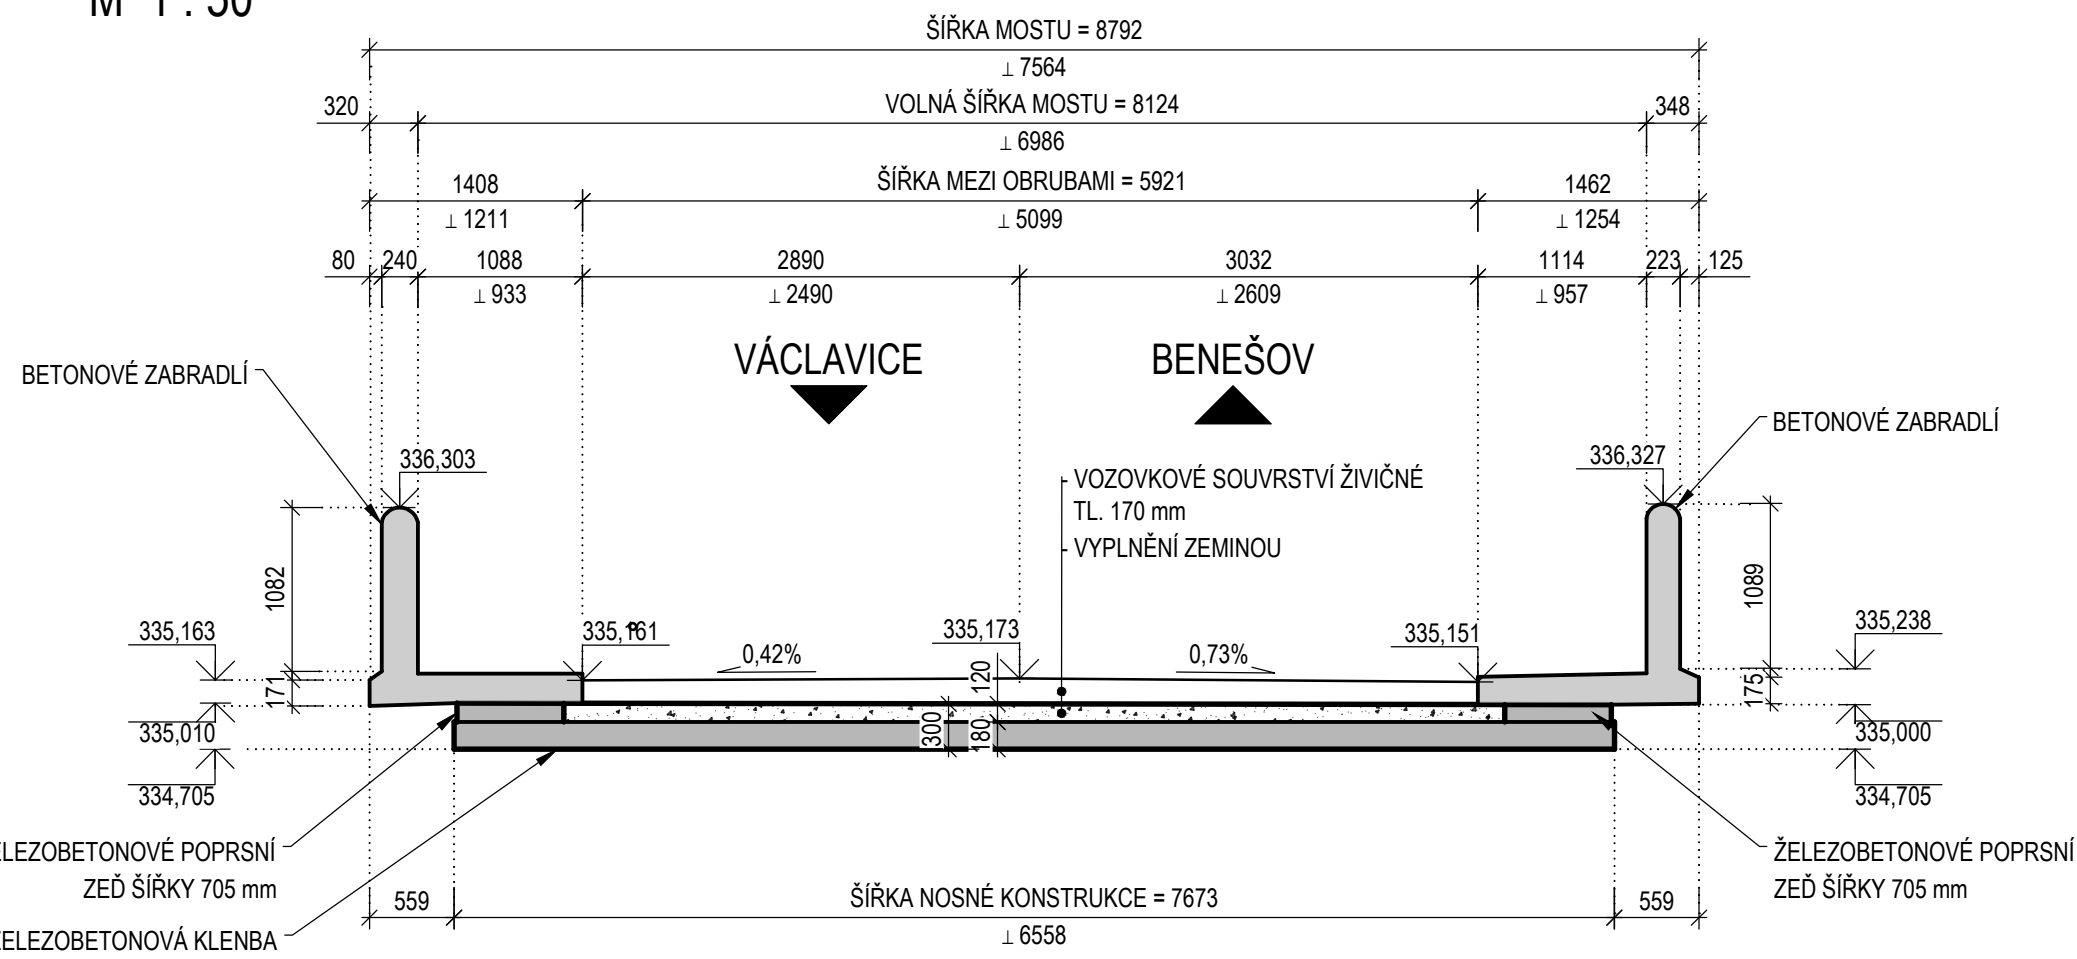

PŘÍČNÝ ŘEZ A-A
M 1 : 50



OBJEDNATEL:				ZHOTOVITEL:	
				AFRY CZ s.r.o. MAGISTRŮ 1275/13 140 00 PRAHA 4 tel.: +420 277 005 500 www.afry.cz	
HLAVNÍ INŽENÝR PROJEKTU:		ZODPOVĚDNÝ PROJEKTANT:		VYPRACOVAL:	
Ing. ONDŘEJ JANOTA		Ing. LUKÁŠ ZEMEK		Ing. ZUZANA VÁVROVÁ	
				KONTOLOVAL:	
				Ing. TOMÁŠ KUBÍN	
NÁZEV PROJEKTU:					
III/10614 KONOPIŠTĚ, MOST EV. Č. 10614-2 - PD					
ČÁST:		DOKUMENTACE OBJEKTŮ			
STAVEBNÍ OBJEKT:		SO 201 - MOST EV. Č. 10614-2			
PŘÍLOHA:		STÁVAJÍCÍ STAV			
KRAJ:		STŘEDOČESKÝ KRAJ		ČÍSLO PARE:	
DATUM:		11/2023		D.1.2 3.	
STUPEŇ:		PDPS			
MĚŘÍTKO:		1:100			
Č. ZAKÁZKY:		2020/0059			