PŮDORYS

M 1 : 50

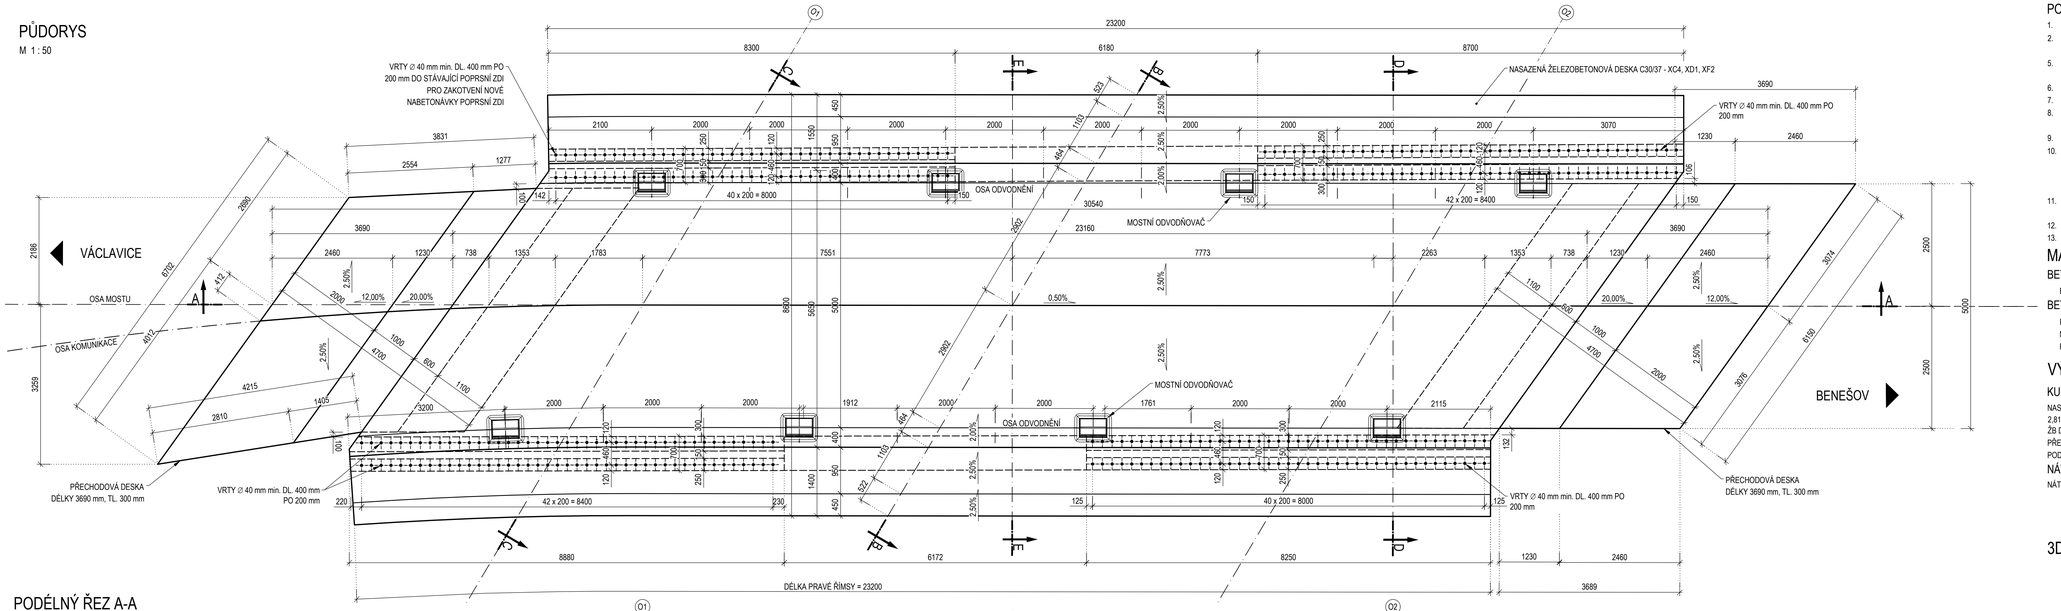

PODÉLNÝ ŘEZ A-A

M 1 : 50

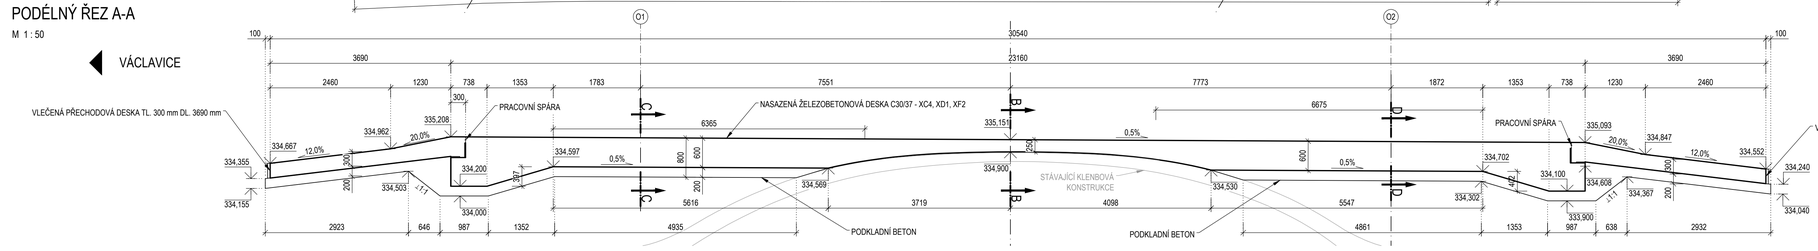

PŘÍČNÝ ŘEZ B-B - ŠIKMÝ ŘEZ KLENBOU

M 1 : 25

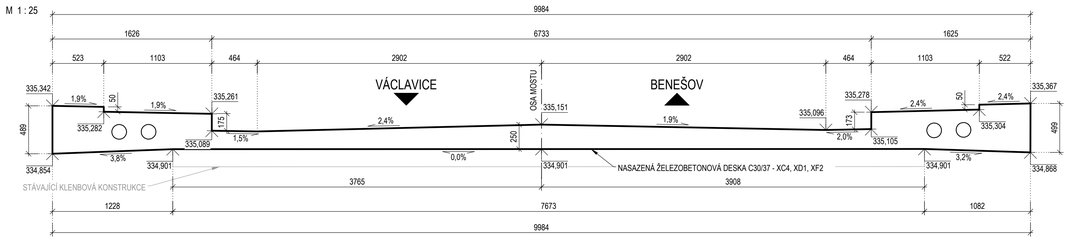

PŘÍČNÝ ŘEZ C-C - OSOU ULOŽENÍ OP1

M 1 : 25

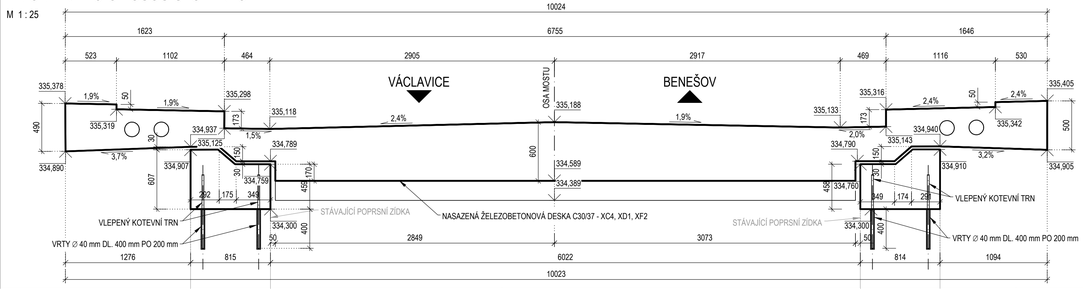

PŘÍČNÝ ŘEZ D-D - KOLMO OSOU ULOŽENÍ OP2

M 1 : 25

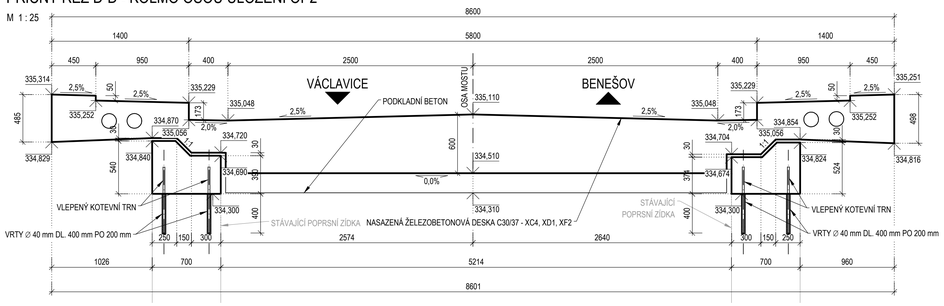

PŘÍČNÝ ŘEZ E-E - KOLMÝ ŘEZ KLENBOU

M 1 : 25

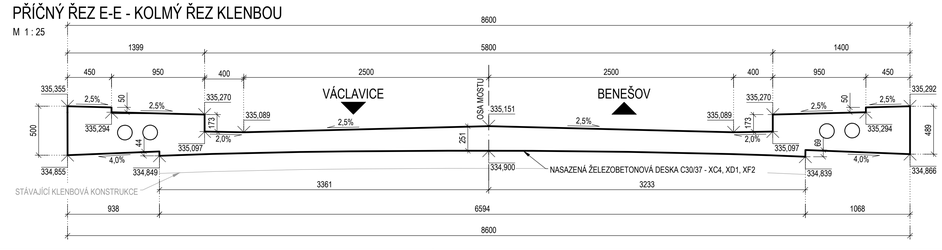

POZNÁMKY

1. SOUŘADNICOVÝ SYSTÉM S-JTSK, VÝŠKOVÝ SYSTÉM Bpv
2. PO UBOURÁNÍ ČÁSTI POPRSNÍCH ZDÍ BUDOU DO POPRSNÍCH ZDÍ PROVEDENY VRTY ∅ 40 mm DÉLKY 400 mm A VLEPENY KOTVENÍ TRNY ∅ 20 mm DÉLKY 750 mm PO 200 mm POMOCÍ CHEMICKÉ KOTVY - VIZ VÝKRES DETAILŮ
5. PŘED PROVÁDĚNÍM NOSNÉ KONSTRUKCE BUDOU DO STÁVAJÍCÍ KLENBOVÉ KONSTRUKCE PROVEDENY VRTY A OSAZENY CHRÁNIČKY PRO MOSTNÍ ODVODŇOVAČE (8 ks) . VRTY BUDOU ZATĚSNĚNY, ZABEDNĚNY A BUDE VYLITA NOVÁ NASAZENÁ DESKA
6. DO BEDNĚNÍ ŠVISLÝCH BOČNÍCH PLOCH ŘÍMS BUDE VLOŽENA MATRICE SE VZOREM
7. VŠECHNY HRANY BUDOU ZKOSENY 20/20 mm VLOŽENÍM LIŠT DO BEDNĚNÍ, POKUD NENÍ UVEDENO JINAK
8. DO BEDNĚNÍ ŘÍMS V MÍSTĚ KAMENNÝCH OBRUBNÍKŮ BUDE VLOŽENA LIŠTA - VIZ DETAIL PROVEDENÍ KAMENNÝCH OBRUBNÍKU VE VÝKRESU DETAILŮ A VLOŽENA VZOROVANÁ MATRICE DO BOČNÍCH PLOCH ŘÍMS
9. PODHLED NOSNÉ KONSTRUKCE BUDE NATŘEN OCHRANNÝM NÁTĚREM TYPU S2 DLE TKP 31, TAB. 5
10. NA HORNÍM POVRCHU DESKY SE PROVEDE CELOPLOŠNÁ IZOLACE Z NATAVITELNÝCH ASFALTOVÝCH IZOLAČNÍCH PÁSŮ NA PEČETÍCÍ VRSTVĚ. POD KAMENNÝM OBRUBNÍKEM BUDE IZOLACE ZESÍLENA O OCHRANNOU VRSTVU S AL VLOŽKOU S PŘESAHEM 100 mm ZA DRENÁŽNÍM BETONEM V ODVODŇOVACÍM PROUŽKU - VIZ VÝKRES DETAILŮ. PEVNOST POVRCHOVÝCH VRSTEV V ODTRHU MUSÍ BÝT min. 1,5 MPa
11. NA ŘÍMSÁCH BUDE DO DODATEČNĚ VYVRTANÝCH OTVORŮ OSAZENY NIVELAČNÍ ZNAČKY VE STŘEDU ROZPĚTÍ A NA KONCI KŘÍDEL (CELKEM 6 KS) - VIZ TECHNICKÁ ZPRÁVA
12. NA OPĚŘE BUDE OSAZENA TABULKA S LETOPOČTEM UKONČENÍ PŘESTAVBY OBJEKTU DLE ČSN 73 6201 ČL. 13.15.1 A VL4 209.01.
13. PODKLADNÍ BETON BUDE VYZTUŽEN JEDNOU VRSTVOU KARISITĚ ∅8/150x150

MATERIÁL:

BETONÁŘSKÁ VÝZTUŽ DLE ČSN EN 10080 A ČSN 42 0139

B500B

BETON DLE ČSN EN 206+A2, ČSN P 73 2404 A TKP SPK KAP. 18, TAB. 18-2

PODKLADNÍ BETON	C12/15 - X0
NASAZENÁ DESKA, DOBETONÁVKA ZÍDEK, PŘECHODOVÁ DESKA	C30/37 - XC4, XD1, XF2
ŘÍMSY	C30/37 - XC4, XD1, XF2

VÝKAZ VÝMĚR

KUBATURY BETONŮ

NASAZENÁ ŽELEZOBETONOVÁ DESKA + ŘÍMSY		
2,81 m² * 22,56 m + 2,22 m² * (6,37 + 6,68) m + 1,24 m² * 4,97 m		= 98,527 m³
ŽB DOBETONÁVKA POPRSNÍ ZDI	0,43 m²x (8,88 + 8,25+ 8,70+8,30) m	= 14,676 m³
PŘECHODOVÉ DESKY	1,30 m² * (6,70 + 6,15) m	= 16,705 m³
PODKLADNÍ BETON	(2,56 + 2,54) m² * 5,21 m	= 26,571 m³

NÁTĚRY

NÁTĚR S2 NA PODHLEDU KONSTRUKCE	= 46,536 m²

3D MODEL

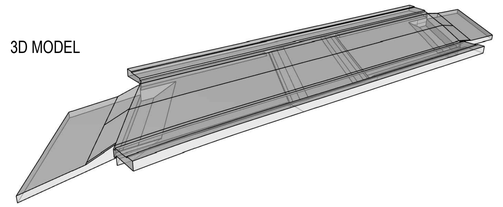

SOUŘADNICOVÝ S-JTSK, VÝŠKOVÝ SYSTÉM Bpv

OBJEDNATEL:		ZHOTOVITEL:	
KRAJSKÁ SPRÁVA A ÚDRŽBA SILNIC STŘEDOČESKÉHO KRAJE p.o. ZBOROVSKÁ 11 150 21 PRAHA 5		AFRY CZ s.r.o. MAGISTRŮ 1275/13 140 00 PRAHA 4 tel.: +420 277 005 500 www.afry.cz	
HLAVNÍ INŽENÝR PROJEKTU:	ZODPOVĚDNÝ PROJEKTANT:	VYPRACOVAL:	KONTROLOVAL:
Ing. ONDŘEJ JANOTA	Ing. LUKÁŠ ZEMEK	Ing. ZUZANA VÁVROVÁ	Ing. TOMÁŠ KUBÍN

NÁZEV PROJEKTU:

III/10614 KONOPIŠTĚ, MOST EV. Č. 10614-2 - PD

ČÁST:	DOKUMENTACE OBJEKTŮ			
STAVEBNÍ OBJEKT:	SO 201 - MOST EV. Č. 10614-2			
PŘÍLOHA:	TVAR NASAZENÉ DESKY			
KRAJ:	STŘEDOČESKÝ KRAJ	ČÁST:	PŘÍLOHA Č.:	ČÍSLO PARE:
DATUM:	11/2023	D.1.2	9.	
STUPEŇ:	PDPS			
MĚŘÍTKO:	1:50			
Č. ZAKÁZKY:	2020/0059			