



KATASTRÁLNÍ SITUACE 1:500

----->----- VZDUŠNÉ VEDENÍ VN (ČEZ Distribuce,a.s.)

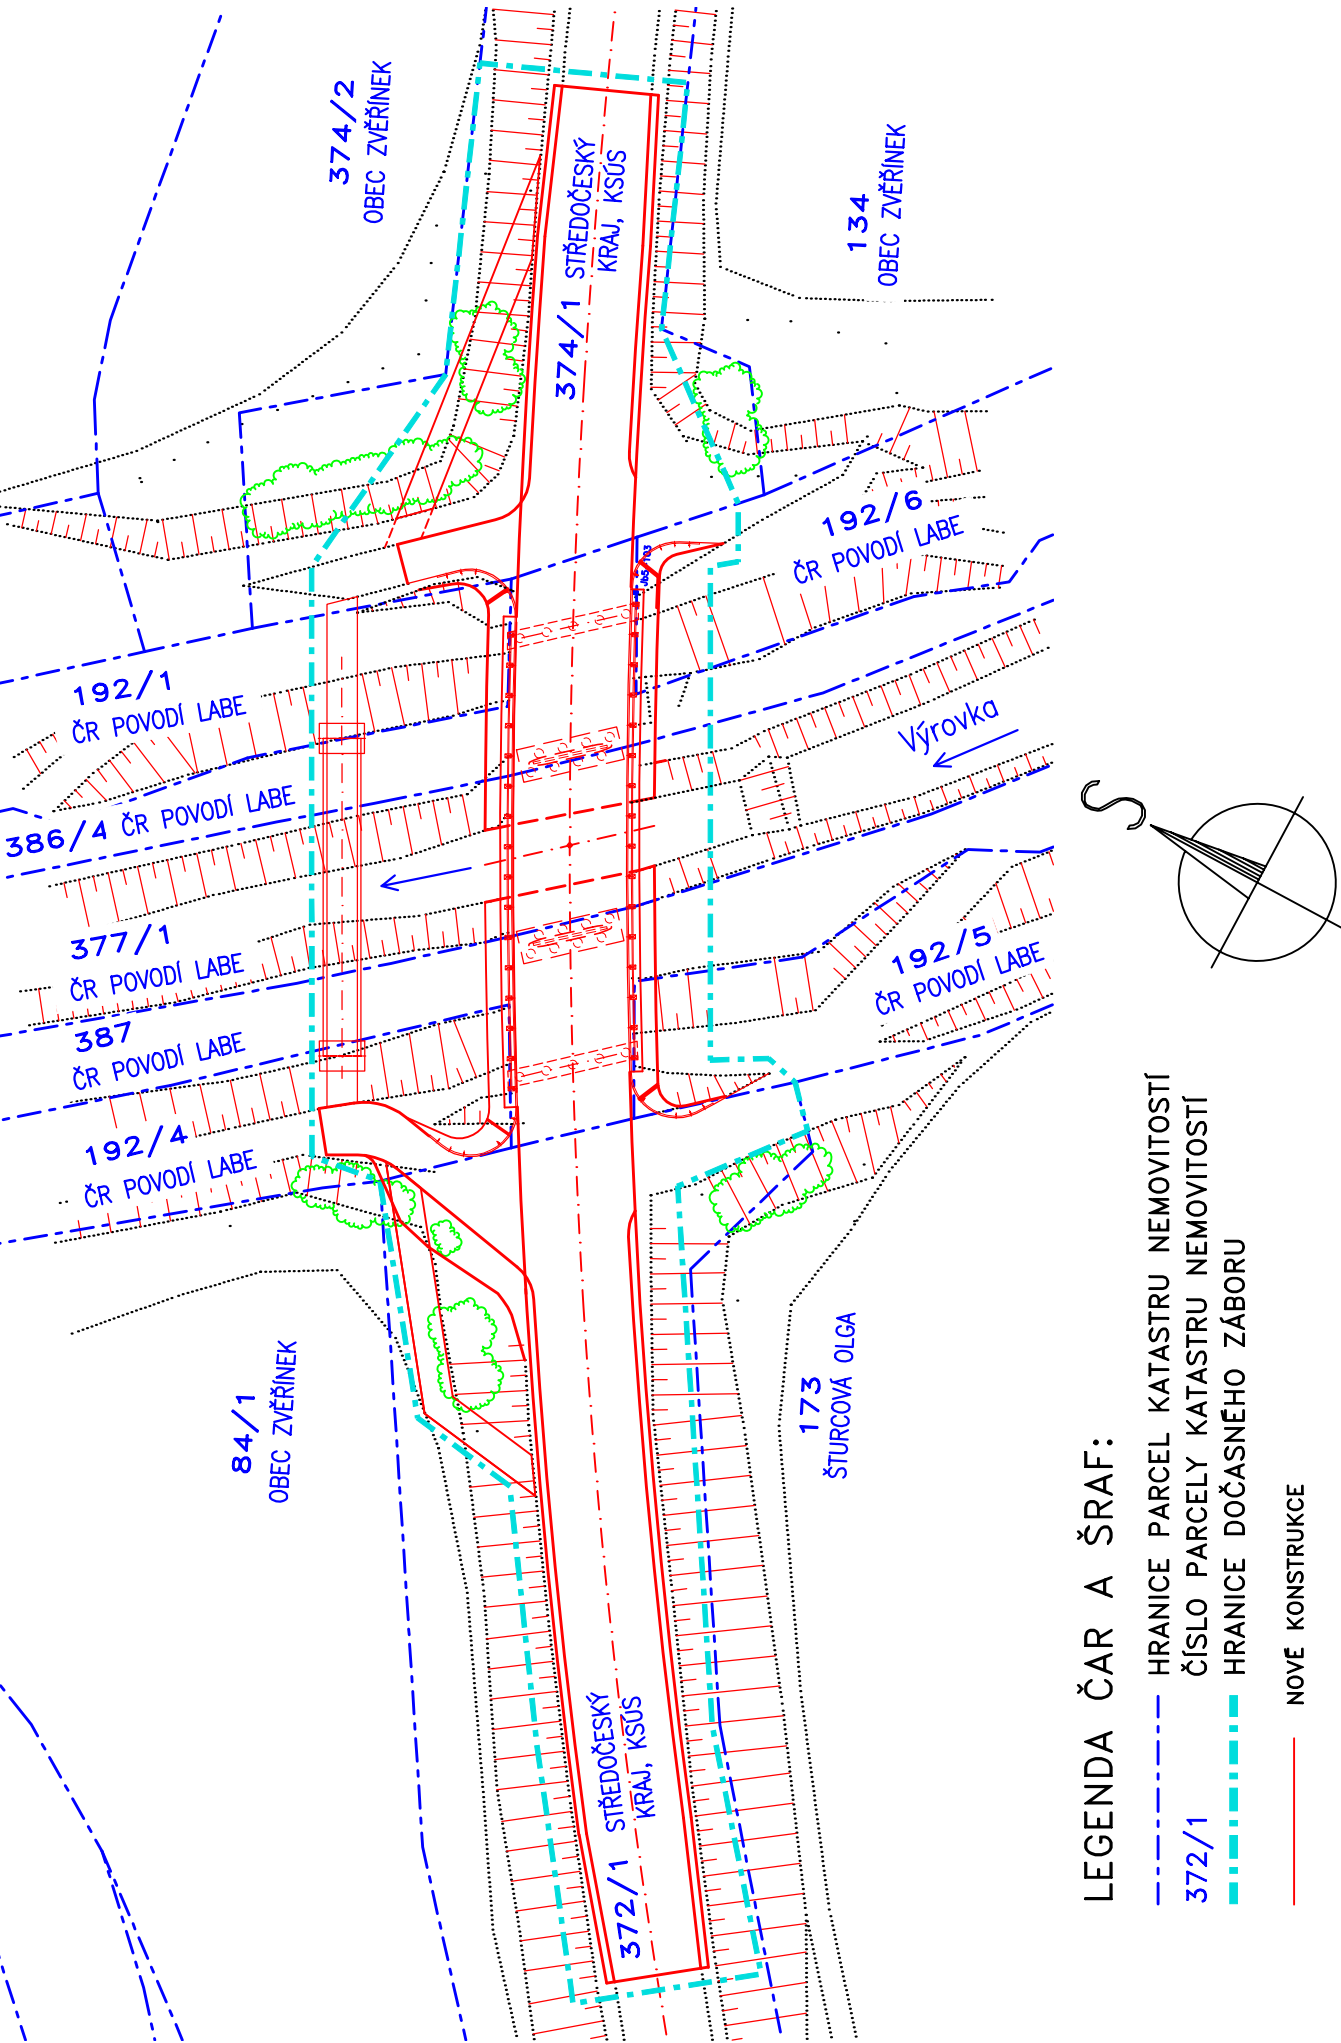

VÝŠKOVÝ SYSTÉM: Bpv
SOUŘADNICOVÝ SYSTÉM: S-JTSK

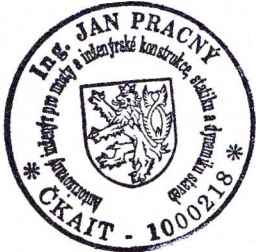

VEDOUCÍ PROJEKTANT	ZODPOV.PROJEKTANT	VYPRACOVAL	KONTROLOVAL	<div>Výšelec 23 624 00, BRNO</div> <div><div><div><div>D</div><div>projekt</div></div><div>Ing. JAN PRACNÝ</div></div><div>tel-fax 541260768</div></div>	
ING.JAN PRACNÝ	ING.JAN PRACNÝ	ING.LADISLAV ŠTĚPÁNEK	ING.LIBOR PUKLICKÝ, Ph.D.		
OBJEDNATEL: KSÚS SČK		KRAJ: STŘEDOČESKÝ KRAJ		DATUM	09/2024
III/33011 Zvěříněk, most ev.č.33011-2 přes Výrovku				FORMÁT	2A4
				ÚČEL	PDPS
				MĚŘÍTKO	1:500
				Zverinek\ C3_Sit.dwg	
KATASTRÁLNÍ SITUACE				ČÍSLO PARÉ	ČÍSLO VÝKRESU C2