



SITUACE ŠIRŠÍCH VZTAHŮ

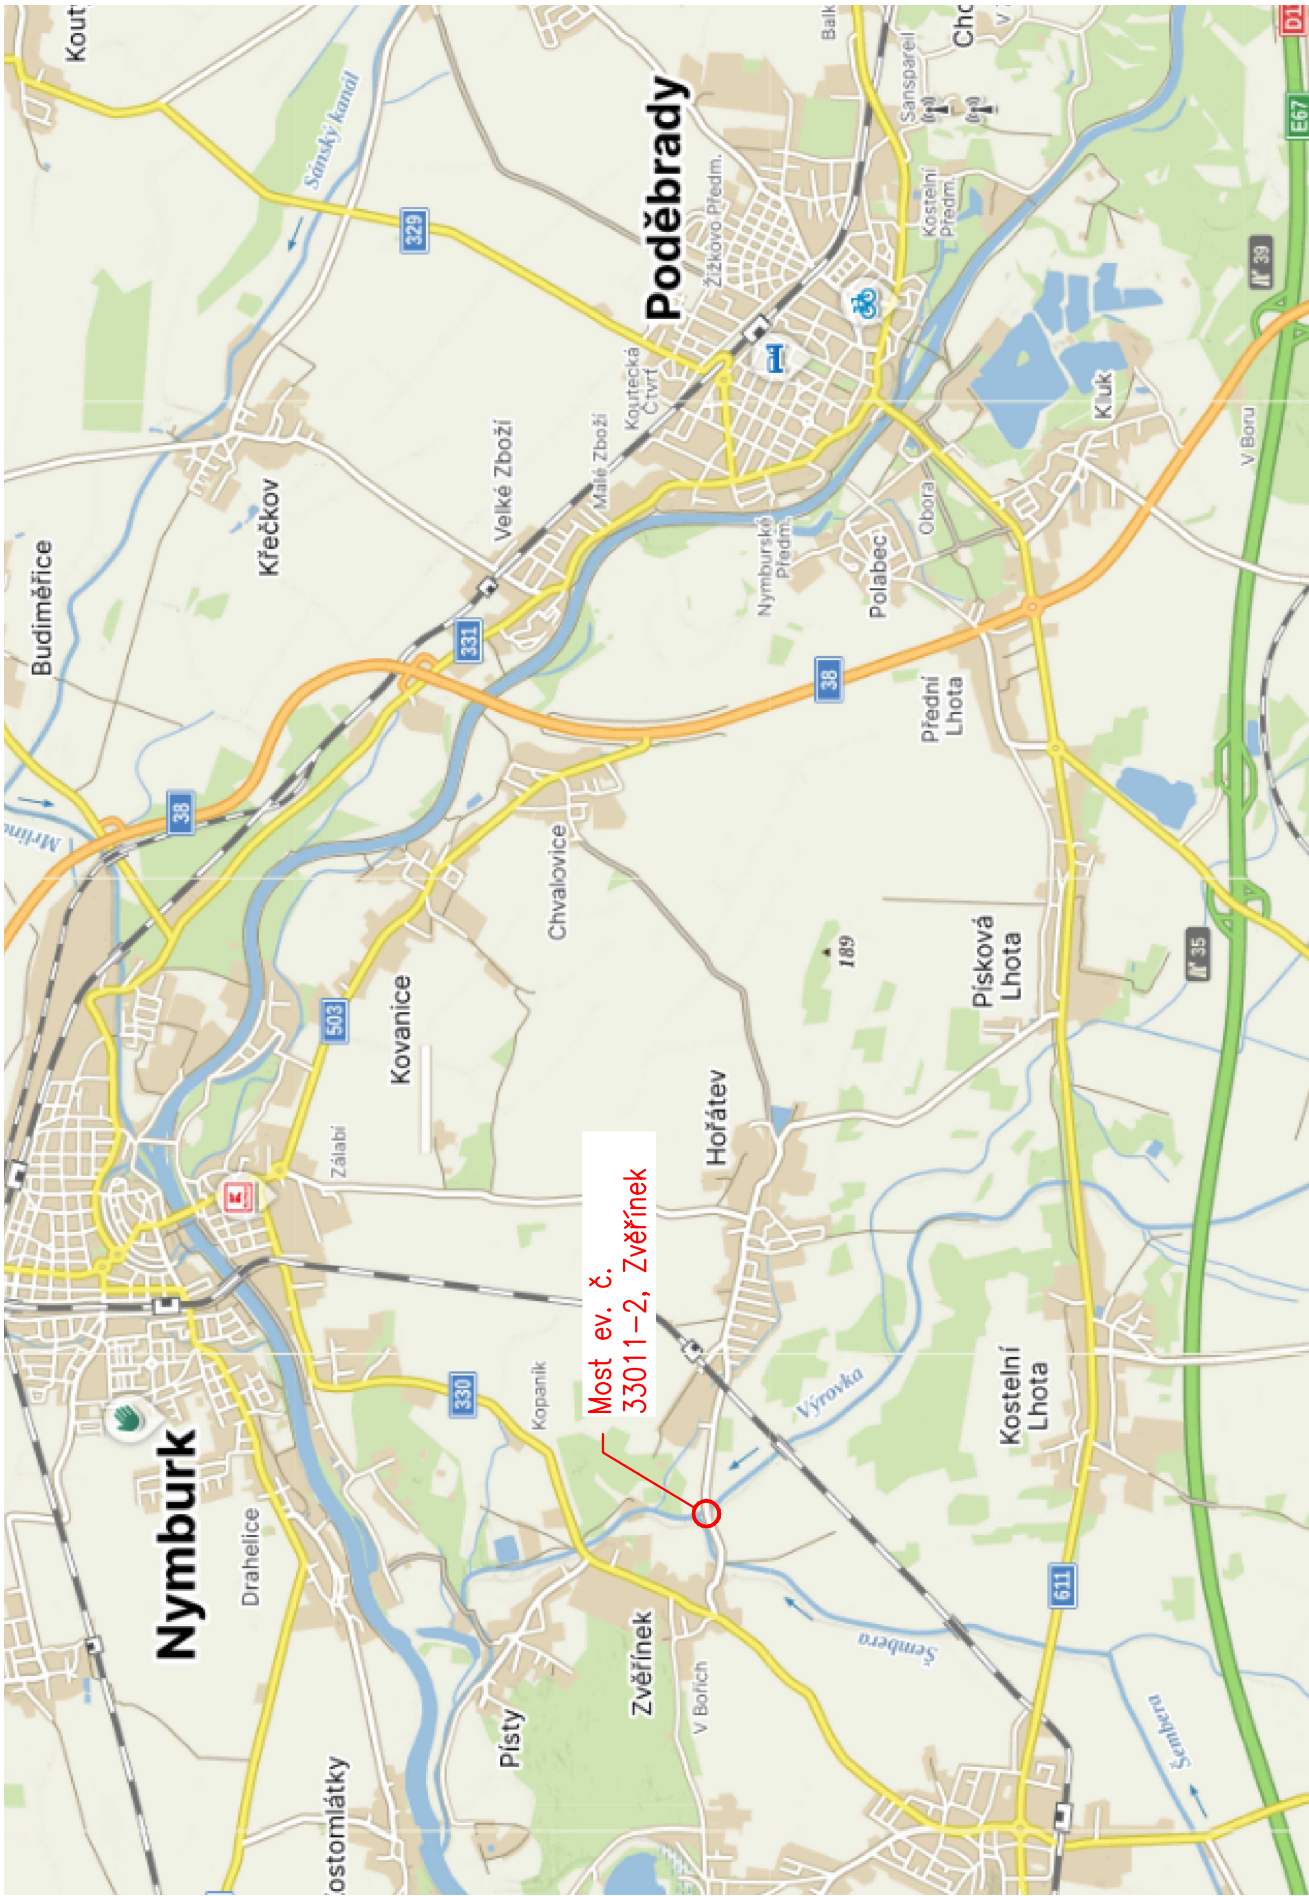

VÝŠKOVÝ SYSTÉM: Bpv
SOUŘADNICOVÝ SYSTÉM: S-JTSK

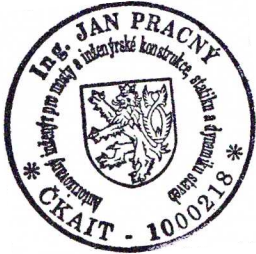

VEDOUCÍ PROJEKTANT	ZODPOV.PROJEKTANT	VYPRACOVAL	KONTROLOVAL	<div>Výšelec 23 624 00, BRNO</div> <div><div><div><div>D</div><div>projekt</div></div><div>Ing. JAN PRACNÝ</div></div><div>tel-fax 541260768</div></div>	
ING.JAN PRACNÝ	ING.JAN PRACNÝ	ING.LADISLAV ŠTĚPÁNEK	ING.LIBOR PUKLICKÝ, Ph.D.		
OBJEDNATEL: KSÚS SČK		KRAJ: STŘEDOČESKÝ KRAJ		DATUM	09/2024
III/33011 Zvěříněk, most ev.č.33011-2 přes Výrovku				FORMÁT	2A4
				ÚČEL	PDPS
				MĚŘÍTKO	
SITUACE ŠIRŠÍCH VZTAHŮ				Zverinek\	C1_sit.dwg
				ČÍSLO PARÉ	ČÍSLO VÝKRESU C 1