

PŘEHLEDNÁ SITUACE



LEGENDA:

OPRAVOVANÝ ÚSEK

ZAČÁTEK ÚSEKU
km 3,331

DÉLKA STAVEBNÍHO ÚSEKU 7 088 m
SIL. III/1021

KONEC ÚSEKU
km 10,419

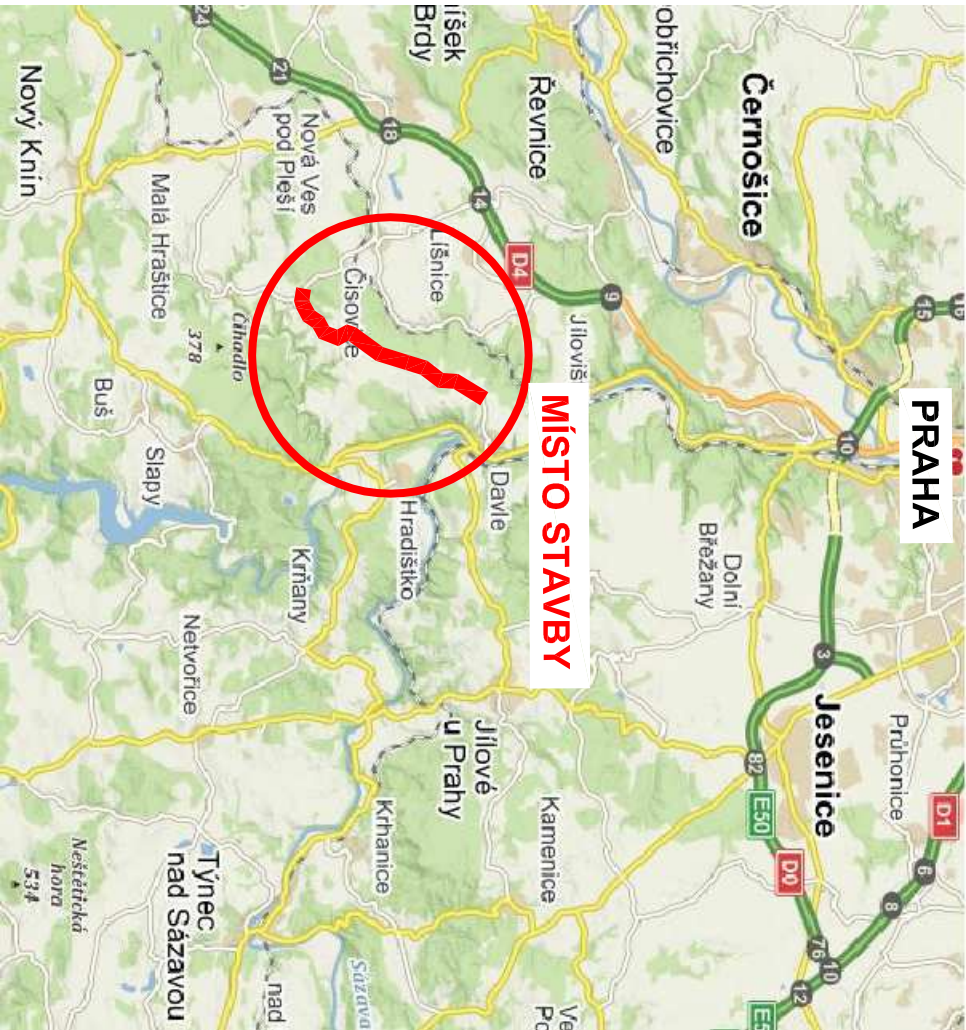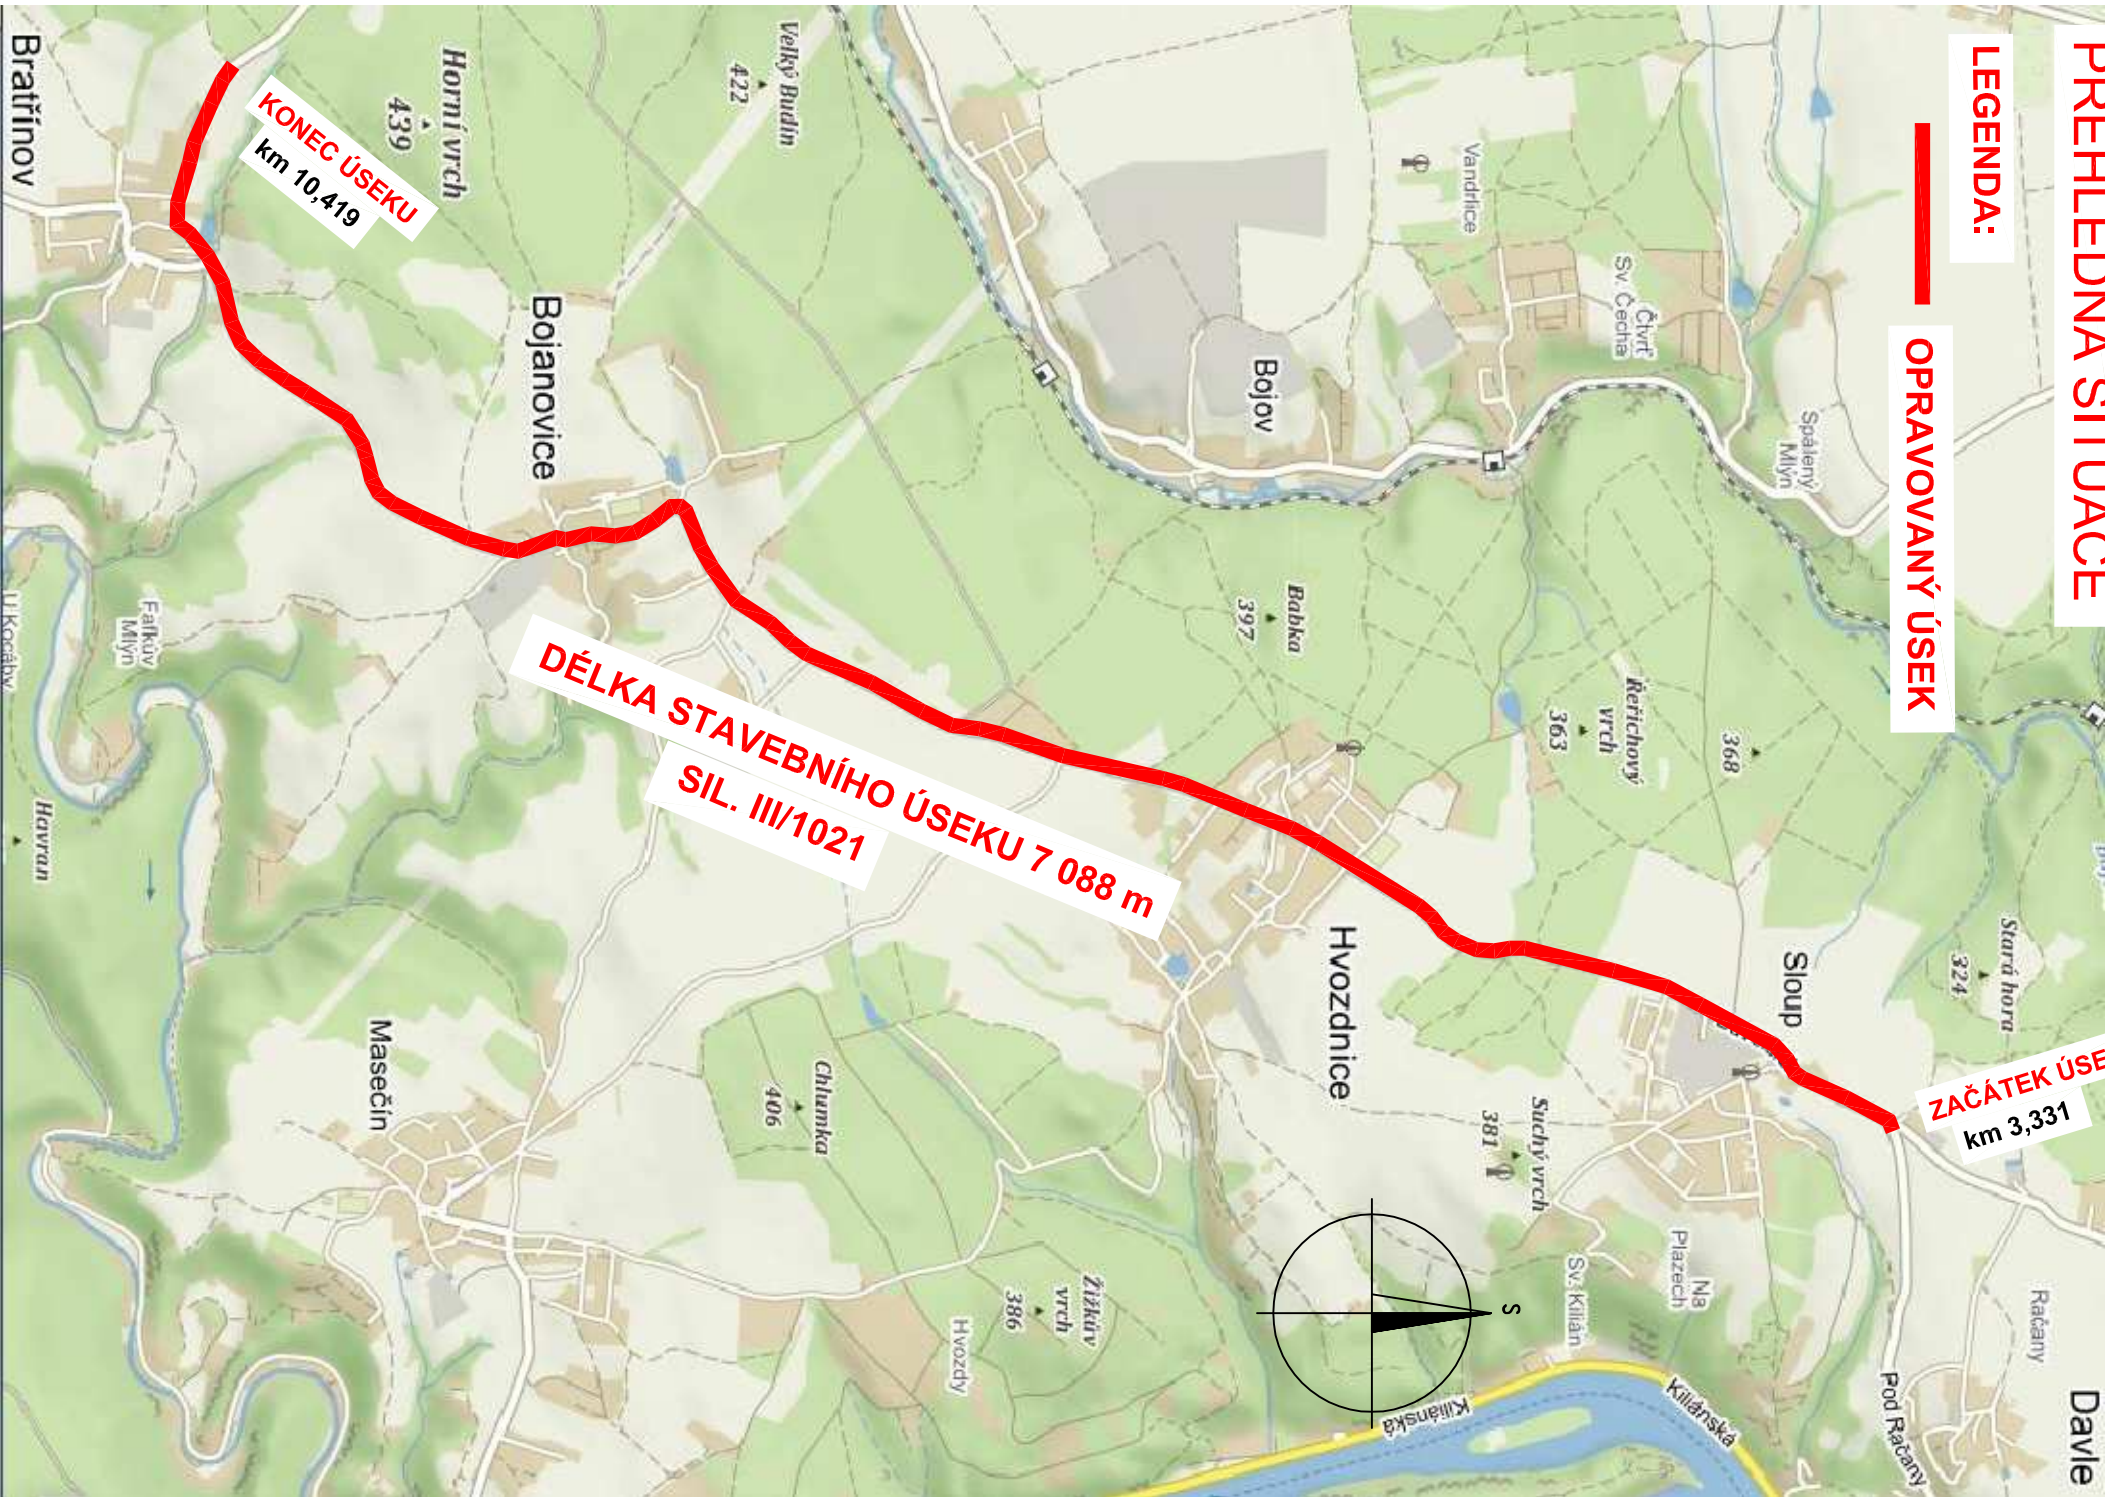


C

AKCE
III/1021 a III/1024 Hvozdnice - Bratřínov

OBJEDNATEL PD
Středočeský kraj

Středočeský kraj
Zborovská 11
150 21 Praha 5
IČ 70891095

<div>ZHOVDTEL PD</div> <div><div><div><div>atelierpromika</div><div>projektová činnost v dopravě</div></div></div><div><div>Atelier PROMIKA s.r.o.</div><div>Muchova 9/223, 160 00 Praha 6</div><div>tel.: +420 233 081 261 e-mail: promika@promika.cz</div><div>IČ 26080273</div></div></div>			
VYPRACOVAL	Ing. Jiří Cibor	HLAVNÍ INŽENÝR PROJEKTU	Ing. Jiří Cibor
ODPOVĚDNÝ PROJEKTANT	Ing. Jiří Cibor	TECHNICKÁ KONTROLA	Ing. Petr Macek
AKCE			
III/1021 a III/1024 Hvozdnice - Bratřínov			
ČÁST			
C. SITUAČNÍ VÝKRESY			
PŘÍLOHA		ČÁST	Č. PARÉ

PŘEHLEDNÁ SITUACE				Č. PŘÍLOHY	1		
STUPEŇ	DSP/PDPS	DATUM	10/2020	MĚŘÍTKO	-	FORMÁT	A4

© návrh řešení obsažený ve výkresové a textové části je předmětem ochrany dle autorského zákona