
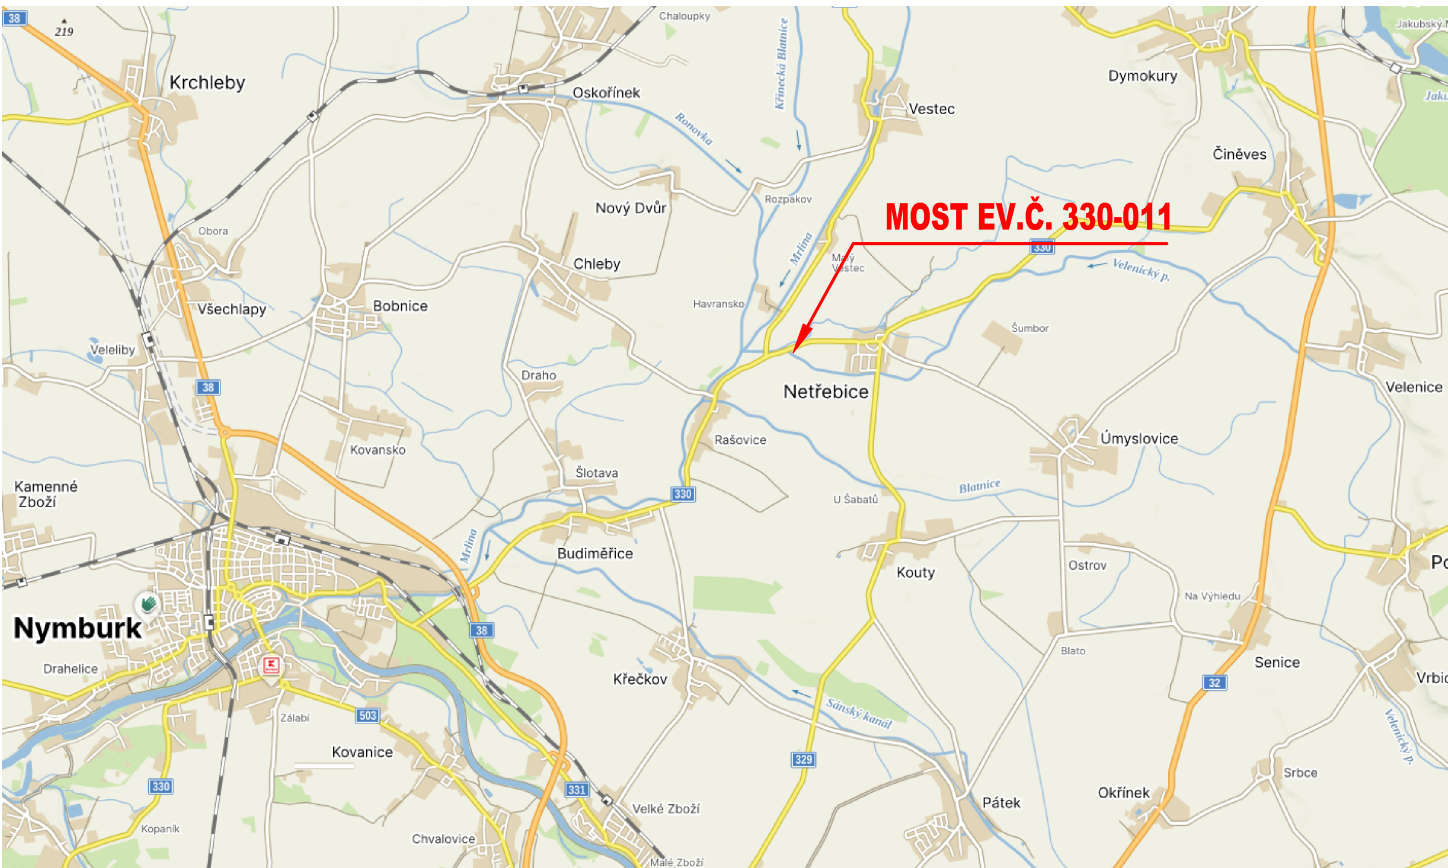


# SITUAČNÍ VÝKRES ŠIRŠÍCH VZTAHŮ

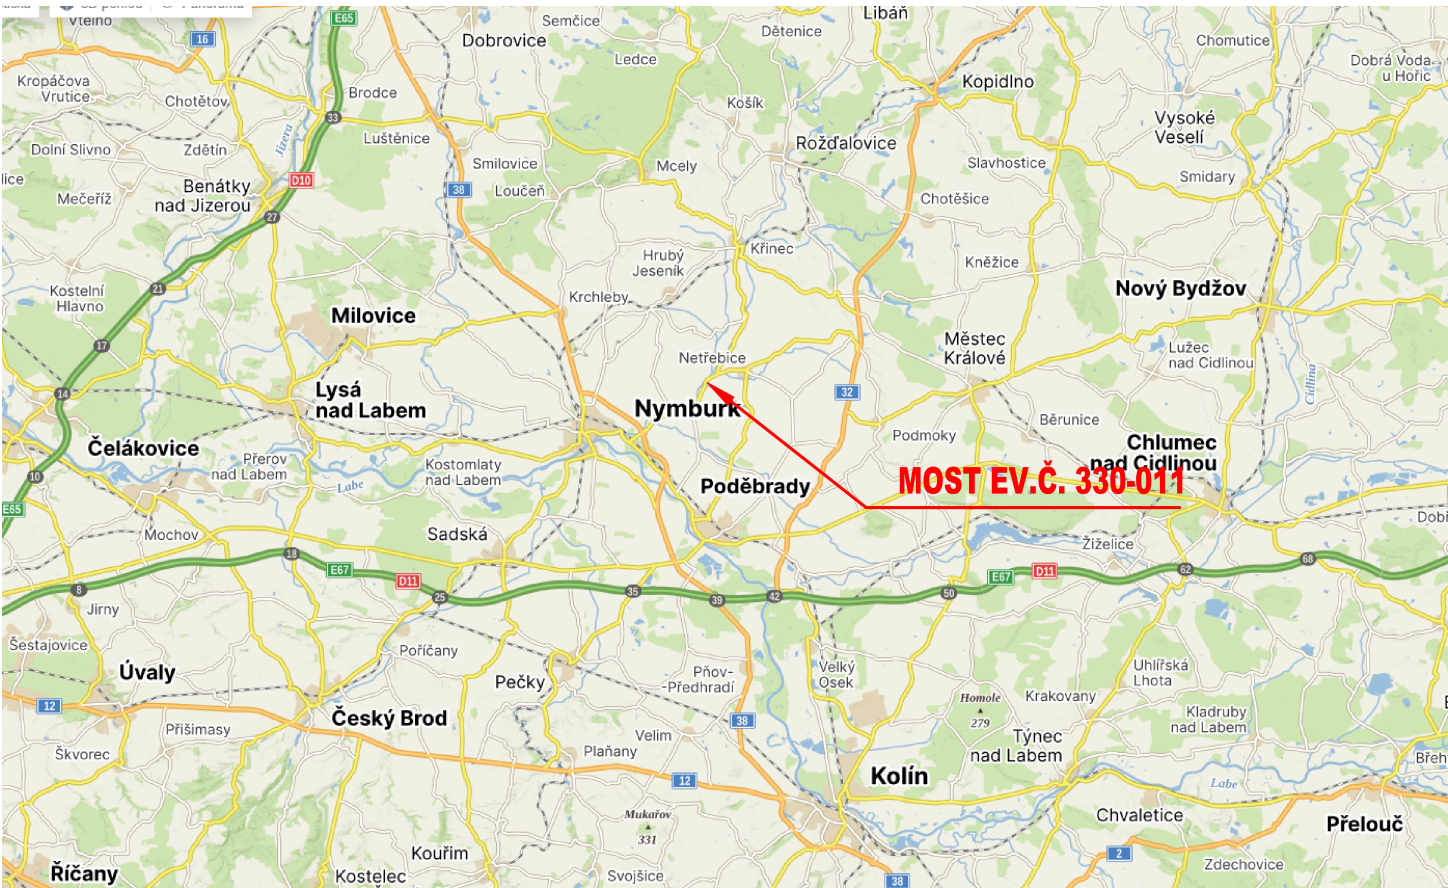

Investor:

**Krajská správa a údržba silnic  
Středočeského kraje, p.o.**

Zborovská 11, 150 21 Praha 5

IČ: 00066001 DIČ: CZ00066001

C

PDPS

|  |                 |  |  |       |
|--|-----------------|--|--|-------|
| Zodp. projektant:<br>Ing. David Mičák<br> |                 | Kontroloval:<br>Ing. Milan Sedlák<br> | Zhotovitel dokumentace:<br><br> |       |
| Vypracoval:<br>Ing. David Mičák<br>       |                 |  | Na Návsí 18/4, Brno, 620 00<br>IČO: 089 27 677, DIČ: CZ089 27 677<br>email:midakon@midakon.cz                        |       |
| Investor:<br>KSÚS p.o.   |                 |  |  |       |
| Místo:<br>Netřebice  | Stupeň:<br>PDPS | Datum:<br>05/2024  | Počet A4:<br>2 A4  |       |
| Akce:<br><br>II/330 Netřebice, most ev. č. 330-011 přes potok  |                 |  | Měřítko:<br>1:-  | Paré: |
|  |                 |  | Číslo zakázky:<br>2327   |       |
|  |                 |  | Název:<br>SITUAČNÍ VÝKRES ŠIRŠÍCH VZTAHŮ   |       |