


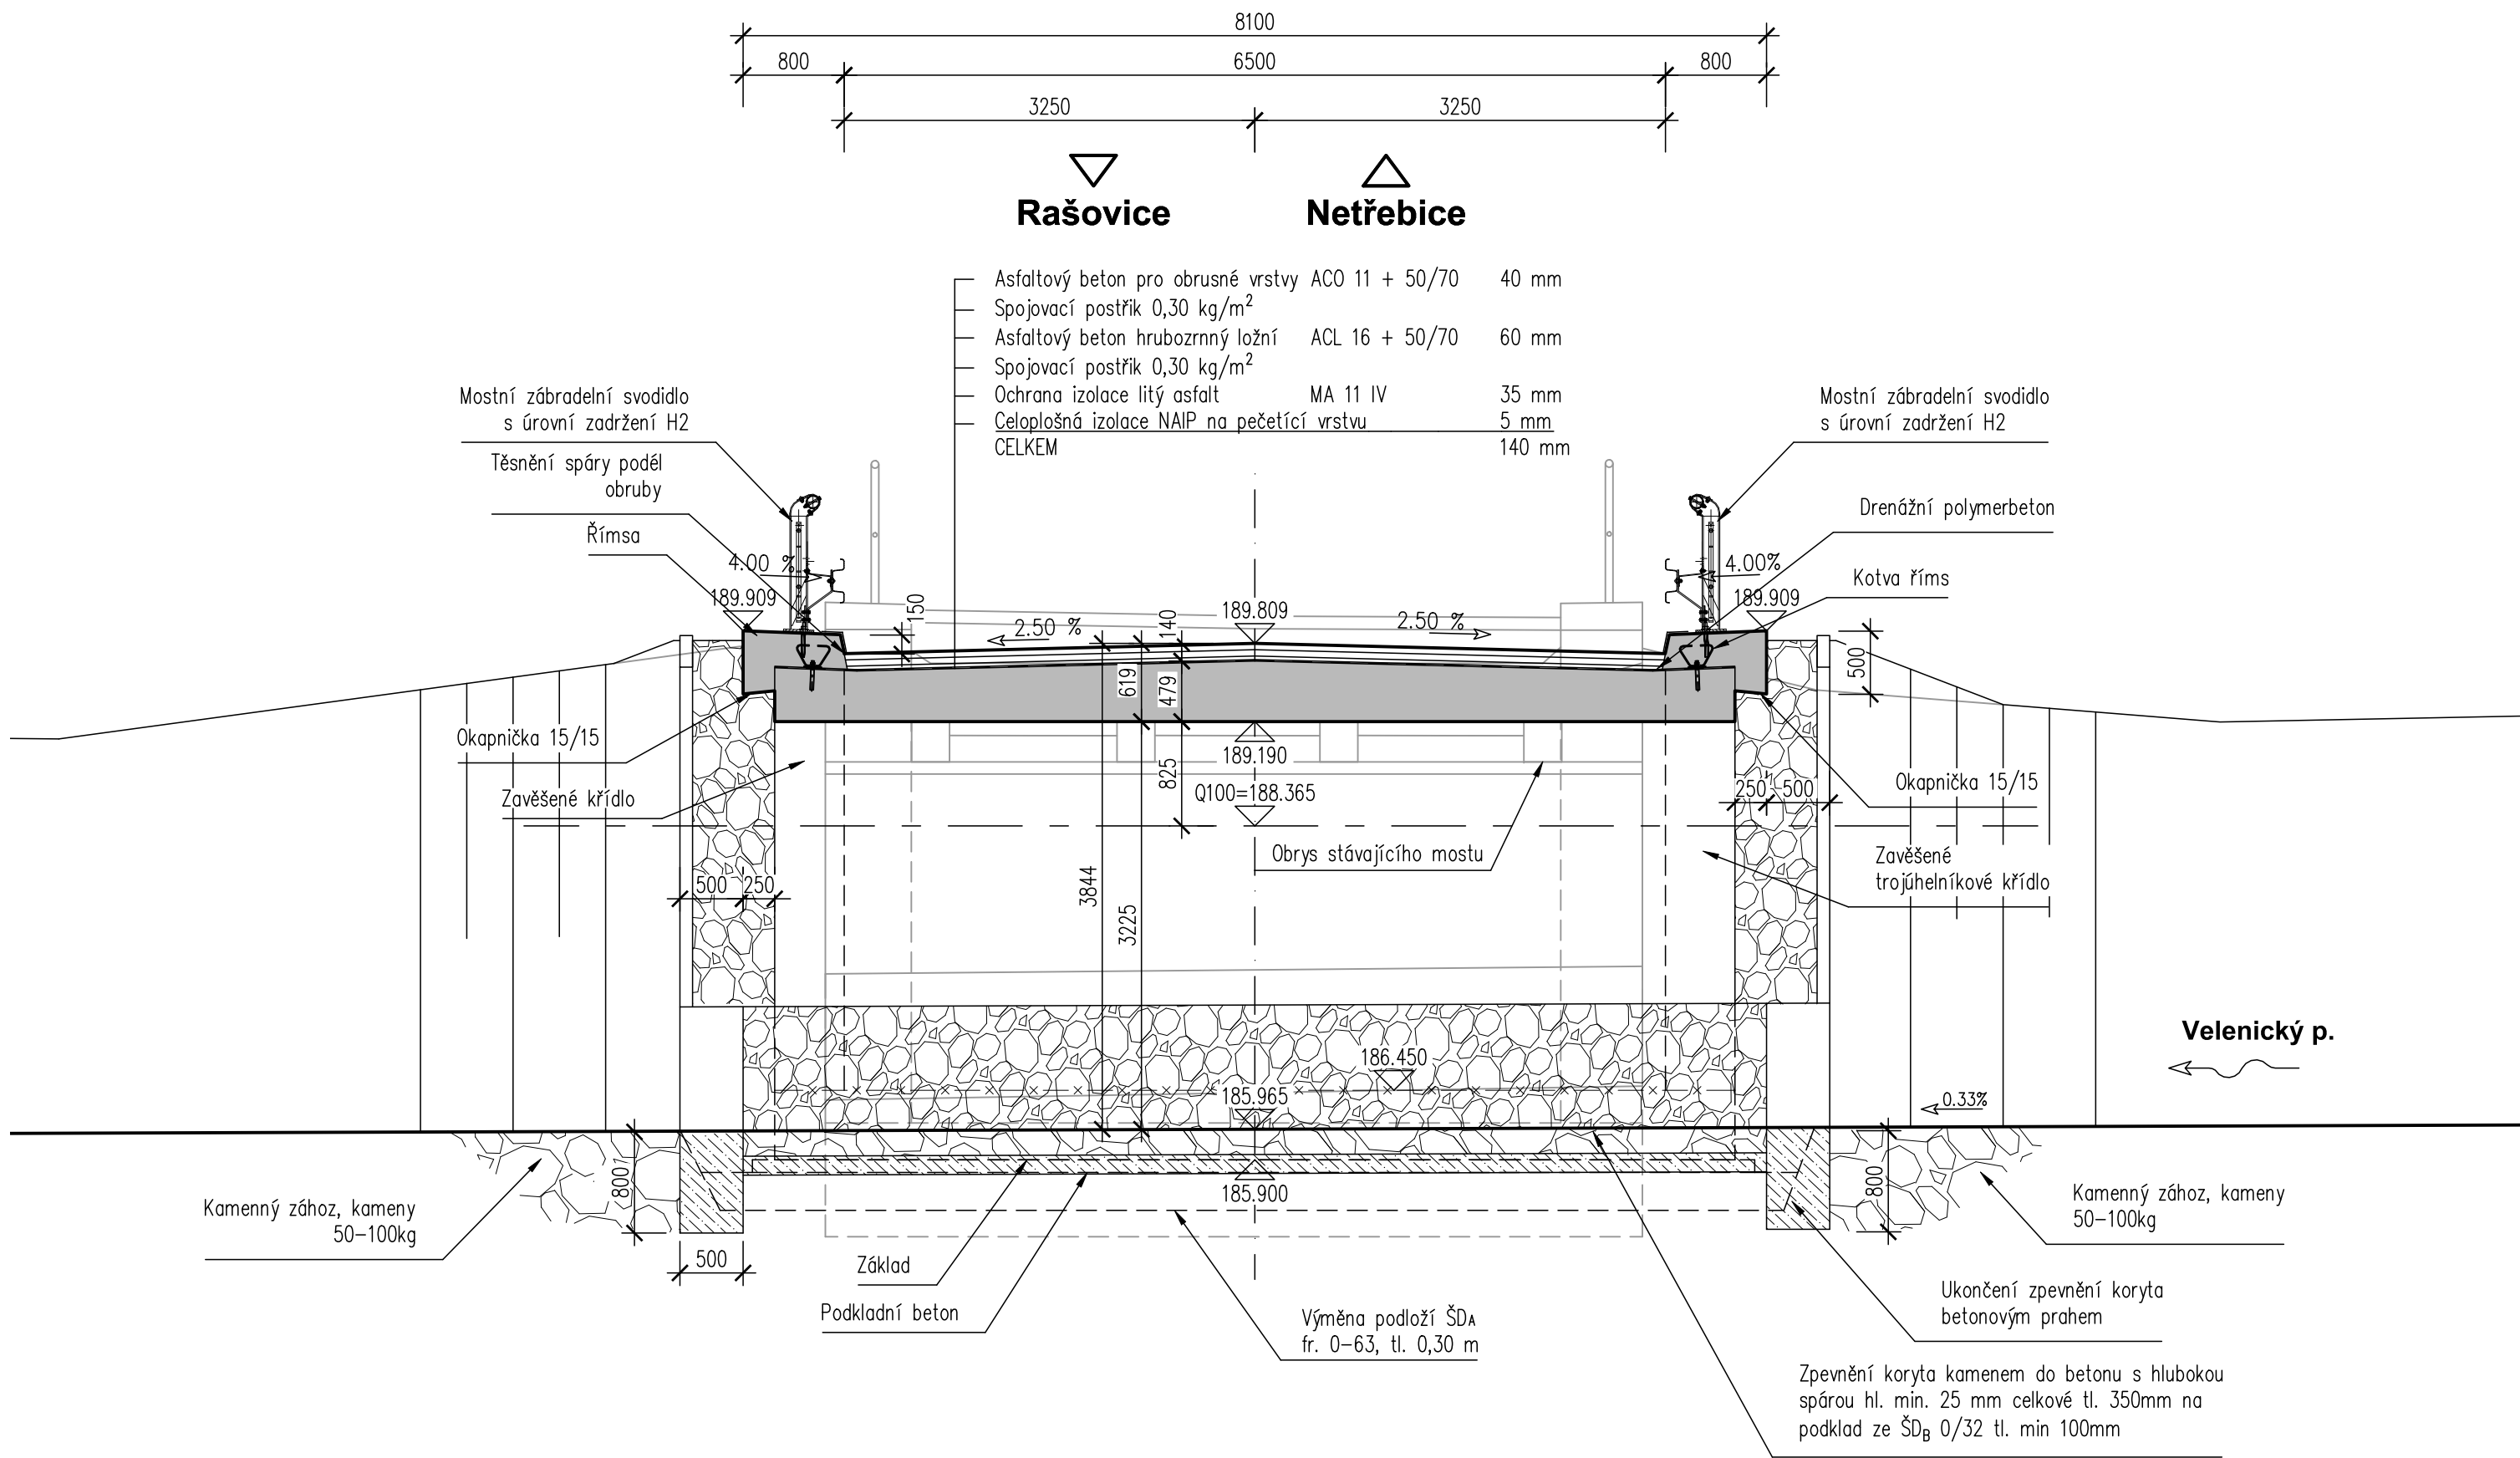


PŘÍČNÝ ŘEZ 1:50



Investor:

**Krajská správa a údržba silnic
Středočeského kraje, p.o.**
Zborovská 11, 150 21 Praha 5
IČ: 00066001 DIČ: CZ00066001

D PDPS

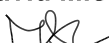Zodp. projektant: Ing. David Mičák 		Kontroloval: Ing. Milan Sedlák 		Zhotovitel dokumentace: MIDAKON Na Návsí 18/4, Brno, 620 00 IČO: 089 27 677, DIČ: CZ089 27 677 email:midakon@midakon.cz	
Vypracoval: Ing. David Mičák 					
Investor: KSÚS p.o.					
Místo: Netřebice		Stupeň: PDPS		Datum: 05/2024	
				Počet A4: 3 A4	
Akce: II/330 Netřebice, most ev. č. 330-011 přes potok				Paré:	
Objekt: SO 201 - Most ev. č. 330-011					
Název: PŘÍČNÝ ŘEZ				Č. výkresu: D.1.2.5	