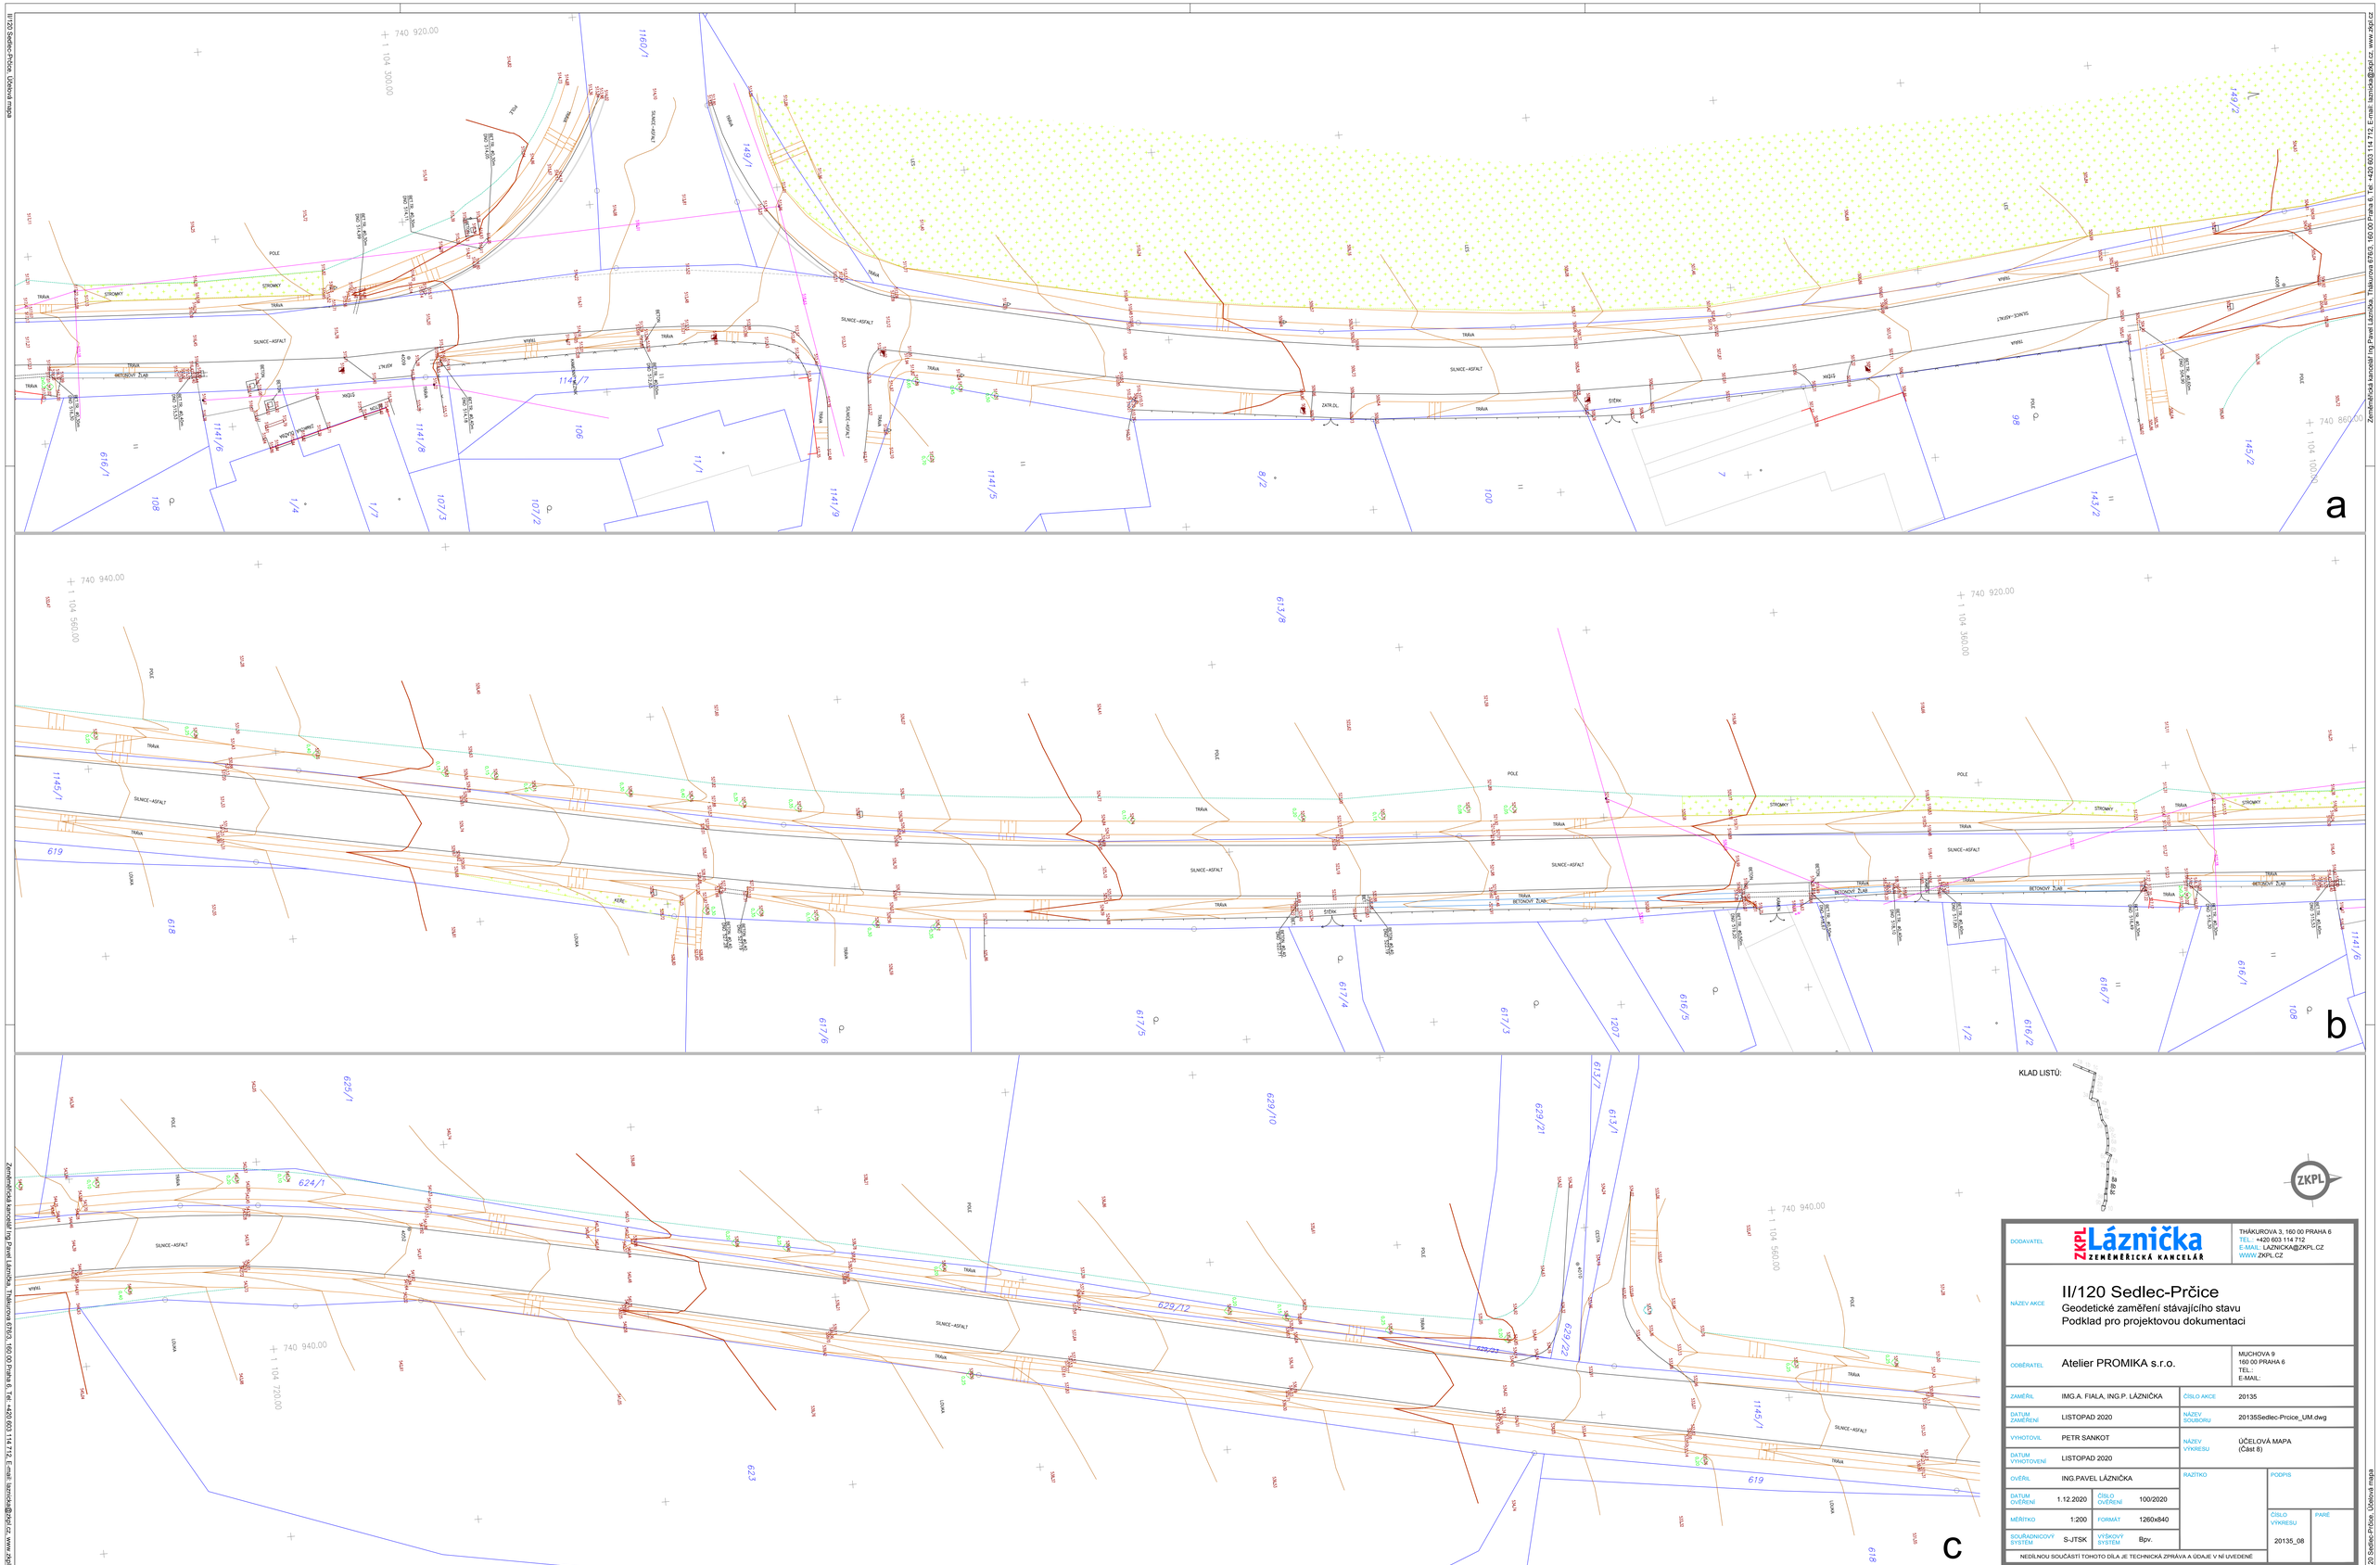

DODAVATEL	ZKPL Lázníčka ZEMĚMĚŘICKÁ KANCELÁŘ	THÁKUROVA 3, 160 00 PRAHA 6 TEL.: +420 603 114 712 E-MAIL: LAZNICKA@ZKPL.CZ WWW: ZKPL.CZ	
NÁZEV AKCE	II/120 Sedlec-Prčice Geodetické zaměření stávajícího stavu Podklad pro projektovou dokumentaci		
ODBĚRATEL	Atelier PROMIKA s.r.o.	MUCHOVA 9 160 00 PRAHA 6 TEL.: E-MAIL:	
ZAMĚŘIL	IMG.A. FIALA, ING.P. LÁZNIČKA	ČÍSLO AKCE	20135
DATUM ZAMĚŘENÍ	LISTOPAD 2020	NÁZEV SOUBORU	20135Sedlec-Prcice_UM.dwg
VYHOTOVIL	PETR ŠANKOT	NÁZEV VÝKRESU	ÚČELOVÁ MAPA (Část 8)
DATUM VYHOTOVENÍ	LISTOPAD 2020		
OVĚŘIL	ING.PAVEL LÁZNIČKA	RAZÍTKO	PODPIS
DATUM OVĚŘENÍ	1.12.2020	ČÍSLO OVĚŘENÍ	100/2020
MĚŘÍTKO	1:200	FORMÁT	1260x840
SOUŘADNICOVÝ SYSTÉM	S-JTSK	VÝŠKOVÝ SYSTÉM	Bpv.
		ČÍSLO VÝKRESU	20135_08
		PANÉ	

NEDÍLNOU SOUČÁSTÍ TOHOTO DÍLA JE TECHNICKÁ ZPRÁVA A ÚDAJE V NÍ UVEDENÉ

Zeměměřická kancelář Ing.Pavel Lázníčka, Thákurova 6/353, 160 00 Praha 6, Tel.:+420 603 114 712, E-mail: laznicka@zkpl.cz, www.zkpl.cz

II/120 Sedlec-Prčice, Účelová mapa