III/120
PODÉLNÝ PROFIL – 4.DÍL
M 1:1000/100

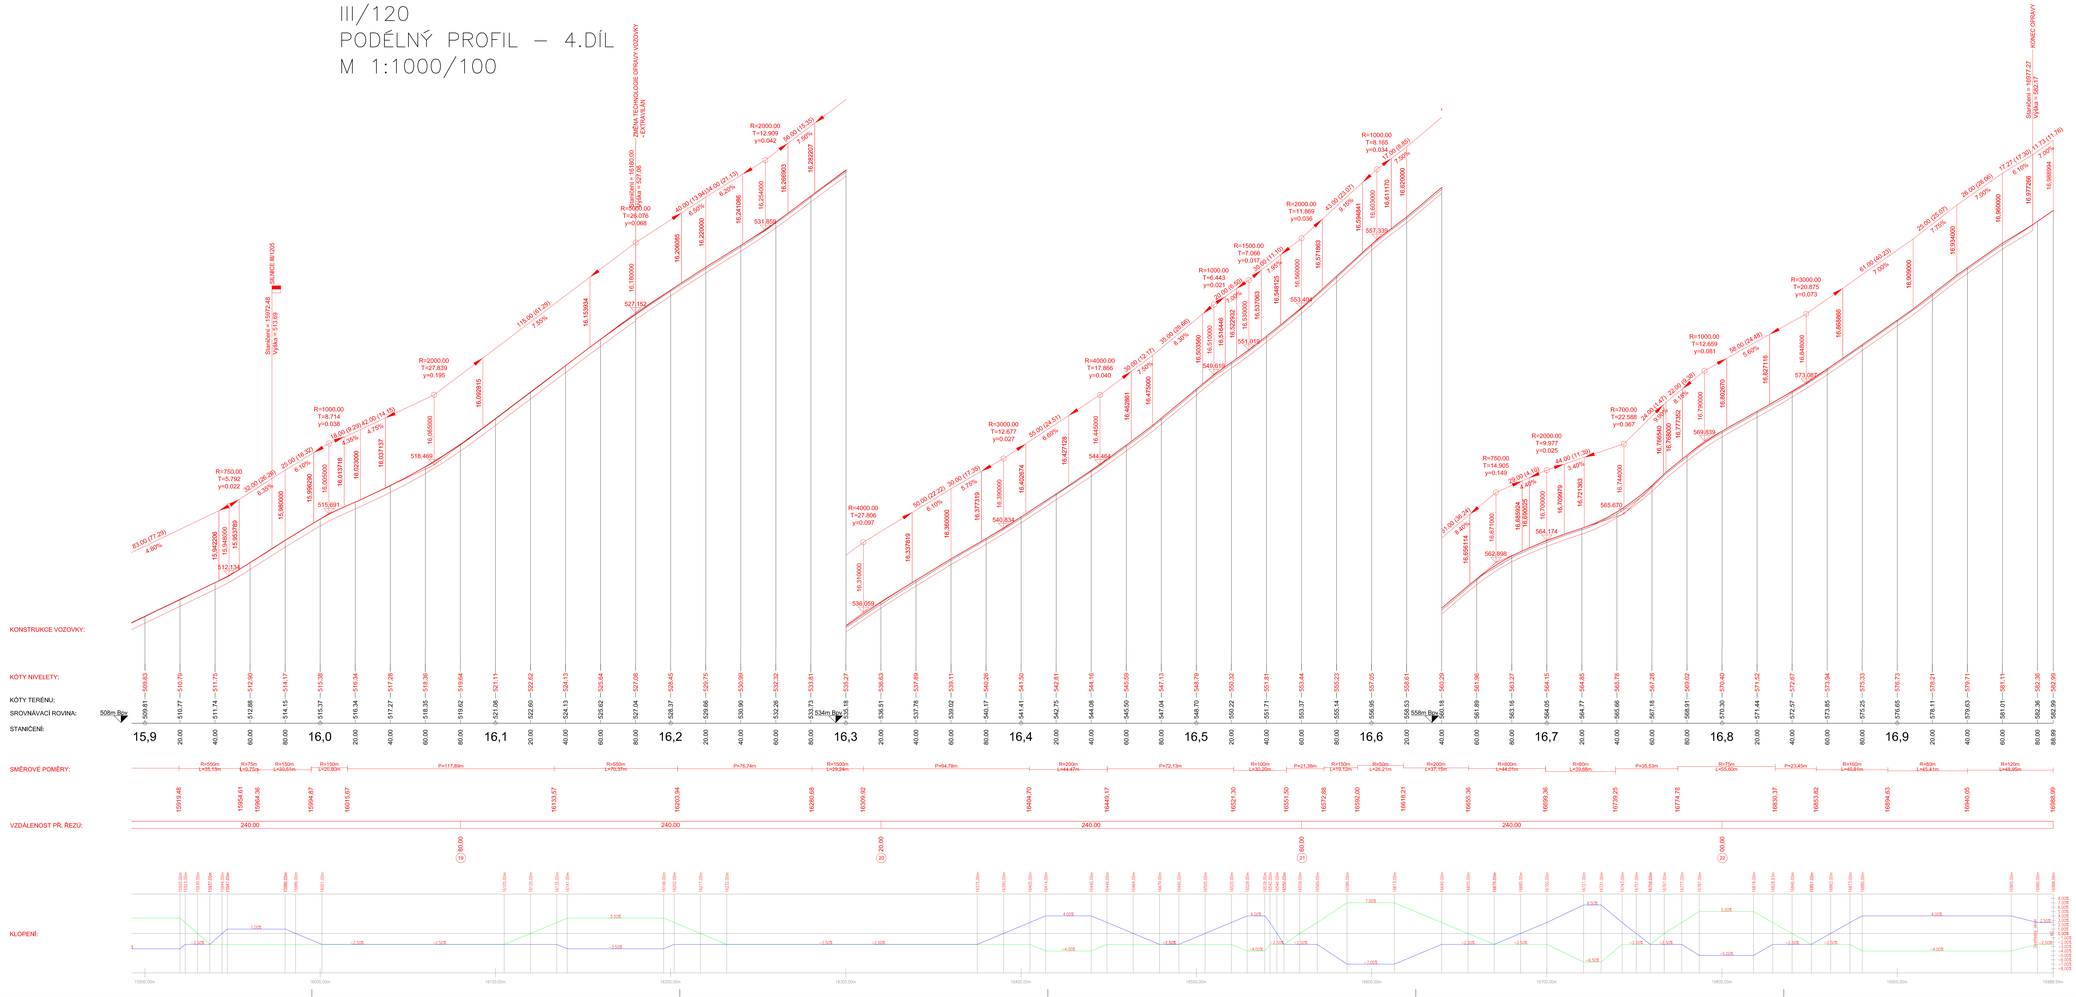

SO 121 SILNICE II/120

Souřadnicový systém S-JTSK, Výškový systém Bpv

C.	Datum	Popis	Vypracoval	Schválil
		REVIZE		

Objednatel stavby:

Krajská správa a údržba silnic Středočeského kraje, příspěvková organizace
Zborovská 81/11
150 00 Praha 5 Smíchov
IČ: 00066001

Zpracovatel dokumentace: Sdružení společností "SO 4R-4S PP Středočeský kraj"

Vedoucí sdružení:	Zastoupené společností:
1. SWS, a.s., Klapkova 390, 182 00 Praha 8	Krosta s.r.o.
2. DHV, a.s., Milevská 1423/8, 702 00 Ostrava	
3. SATRA, s.r.o., Sokolská 32, 120 00 Praha 2	
4. Krosta s.r.o., Sluneční 541/21, 182 00 Praha 8 – Střížkovice	

Sluneční 541/21
182 00 Praha 8 - Střížkovice
IČ: 063 27 354 DIČ: CZ63627354

Zpracovatel projektové dokumentace:	Hlavní inženýr projektu:
Ing. Šárka Veselá	Ing. Marek Pejchal

Kraj: STŘEDOČESKÝ	Čís.sm.obj.: -
Katastrální území: PROSEK, PŘESTAVLKY U SEDLCE, VRCHOTICE, LIBENICE U TÁBORA	Čís.akce:
Akce:	Datum: 08/2022
II/120 - Sedlec - Prčice - hranice kraje, 16,976 - 11,566 km	Stupeň: PDPS
	Formát: 14 X 44
	Měřítko: 1:1000/100
Část: D. DOKUMENTACE OBJEKTŮ A ZAŘÍZENÍ D.1. STAVEBNÍ ČÁST - SO 121	Číslo kopie: Číslo přílohy: D.1.
Příloha: PODÉLNÝ PROFIL - 4.DÍL	1.3.4.