




VZOROVÝ PŘÍČNÝ ŘEZ Č.1

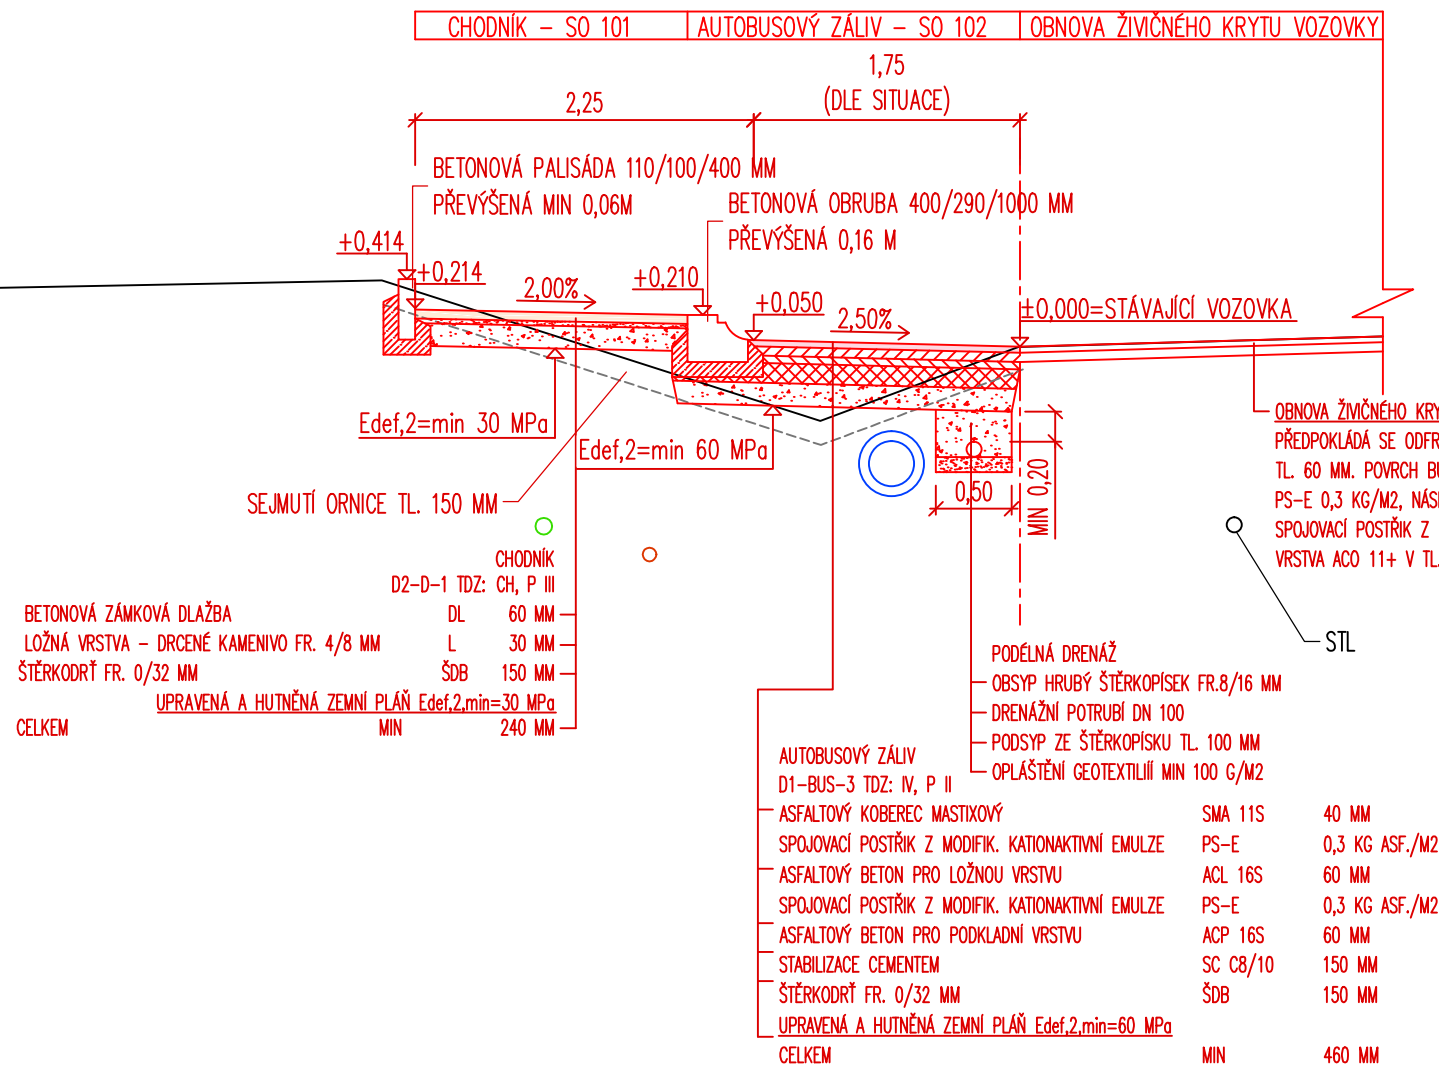


VZOROVÝ PŘÍČNÝ ŘEZ Č.4

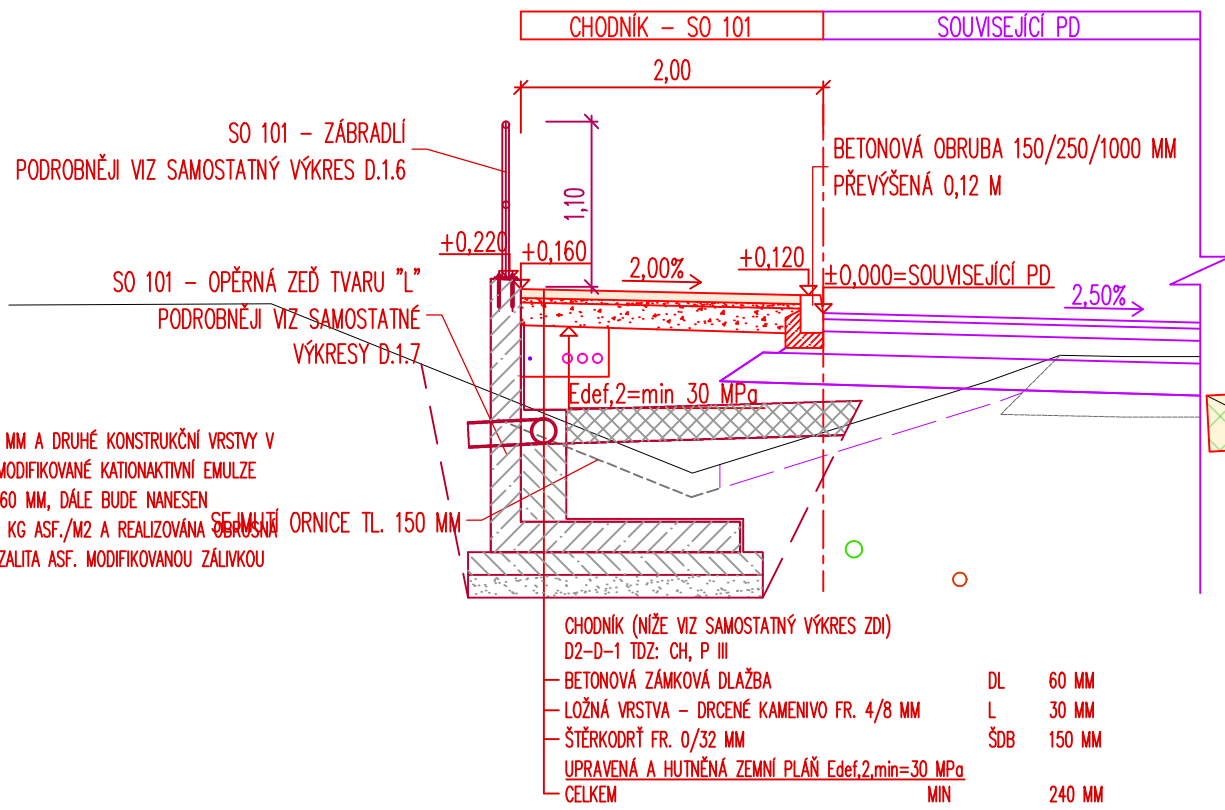


VZOROVÝ PŘÍČNÝ ŘEZ Č.5

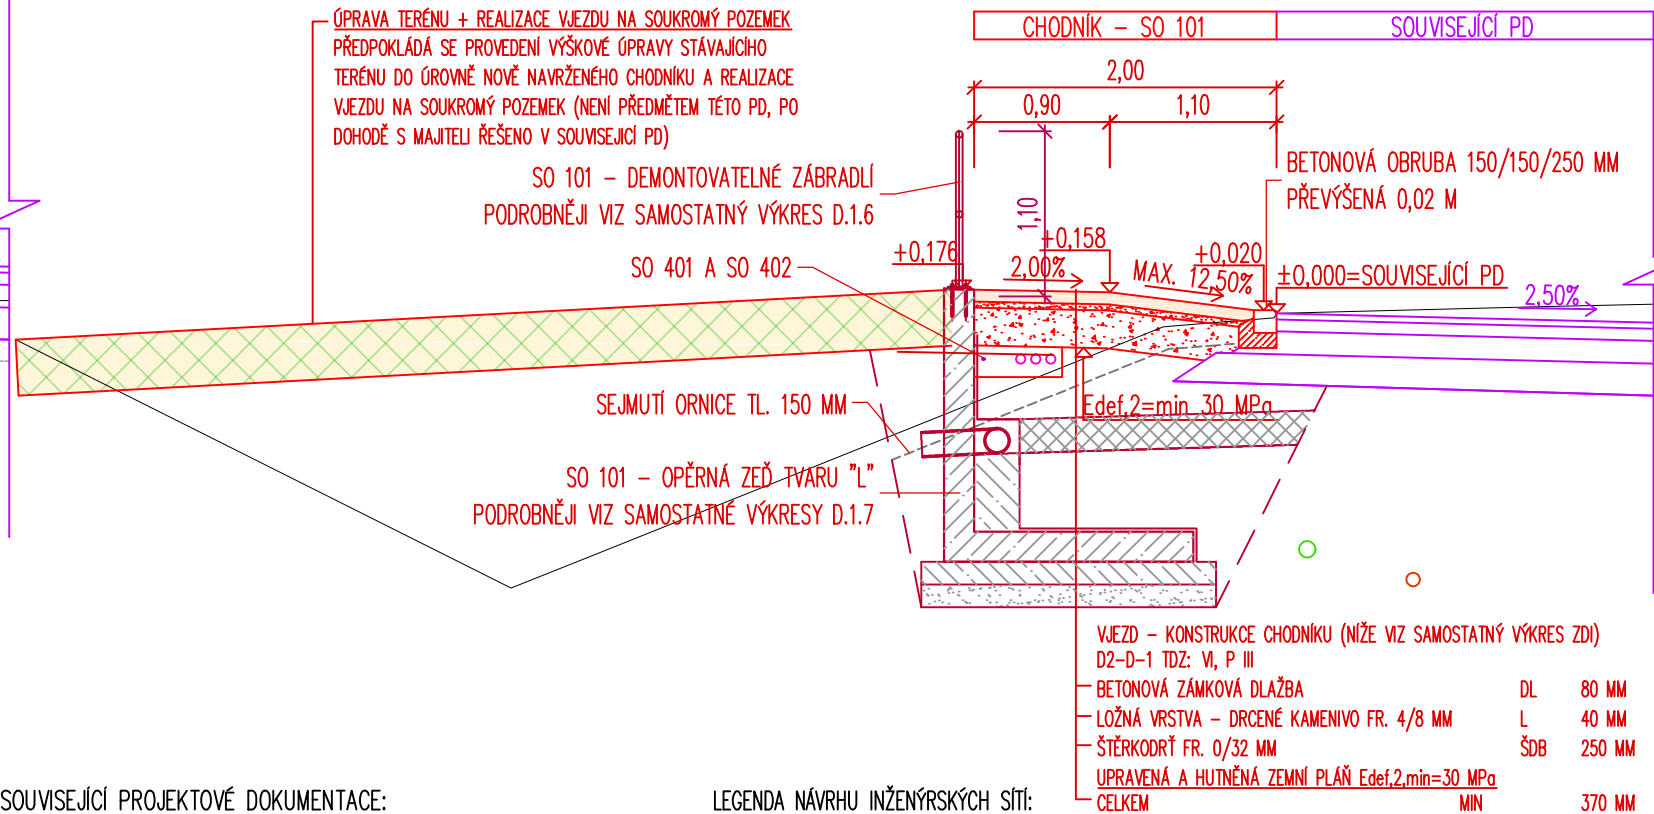

VZOROVÝ PŘÍČNÝ ŘEZ Č.3

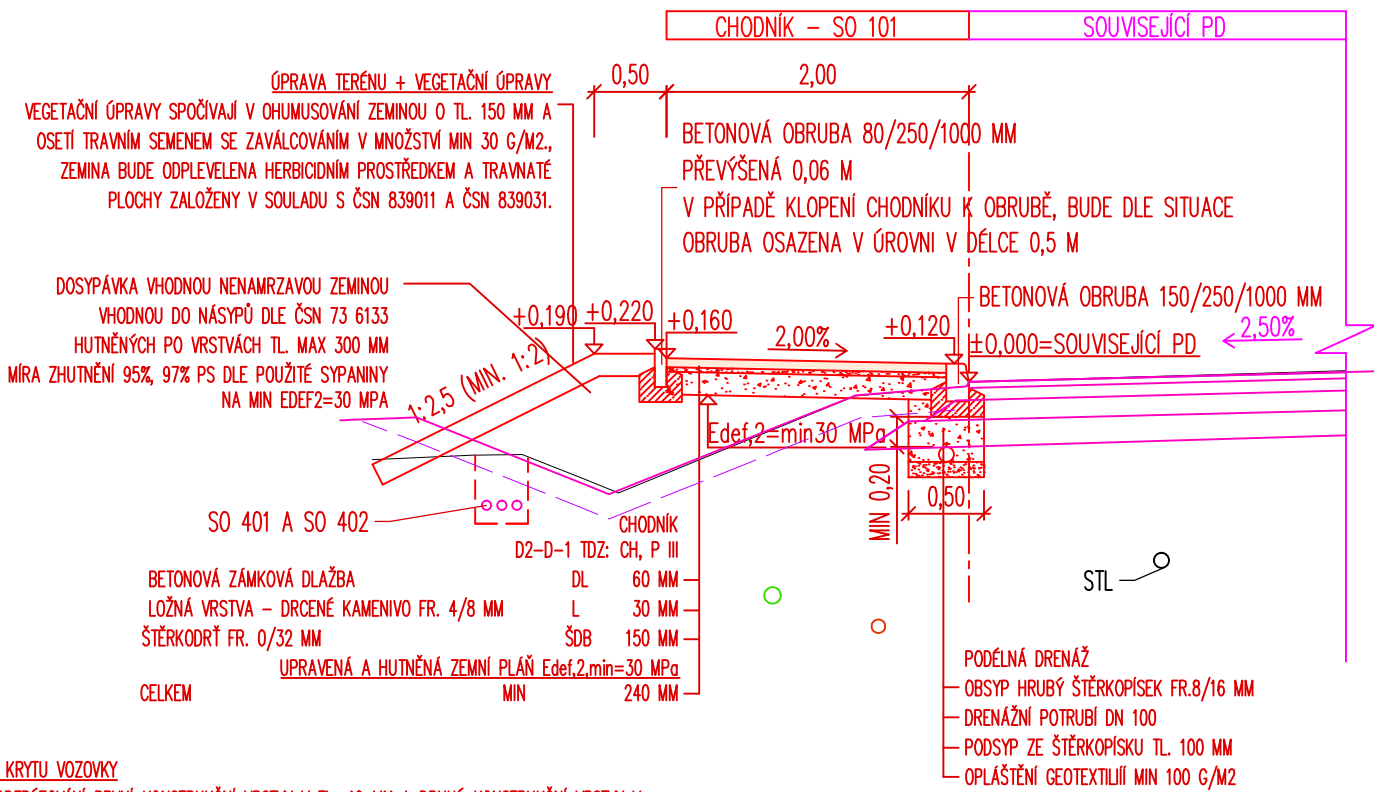

VZOROVÝ PŘÍČNÝ ŘEZ Č.2

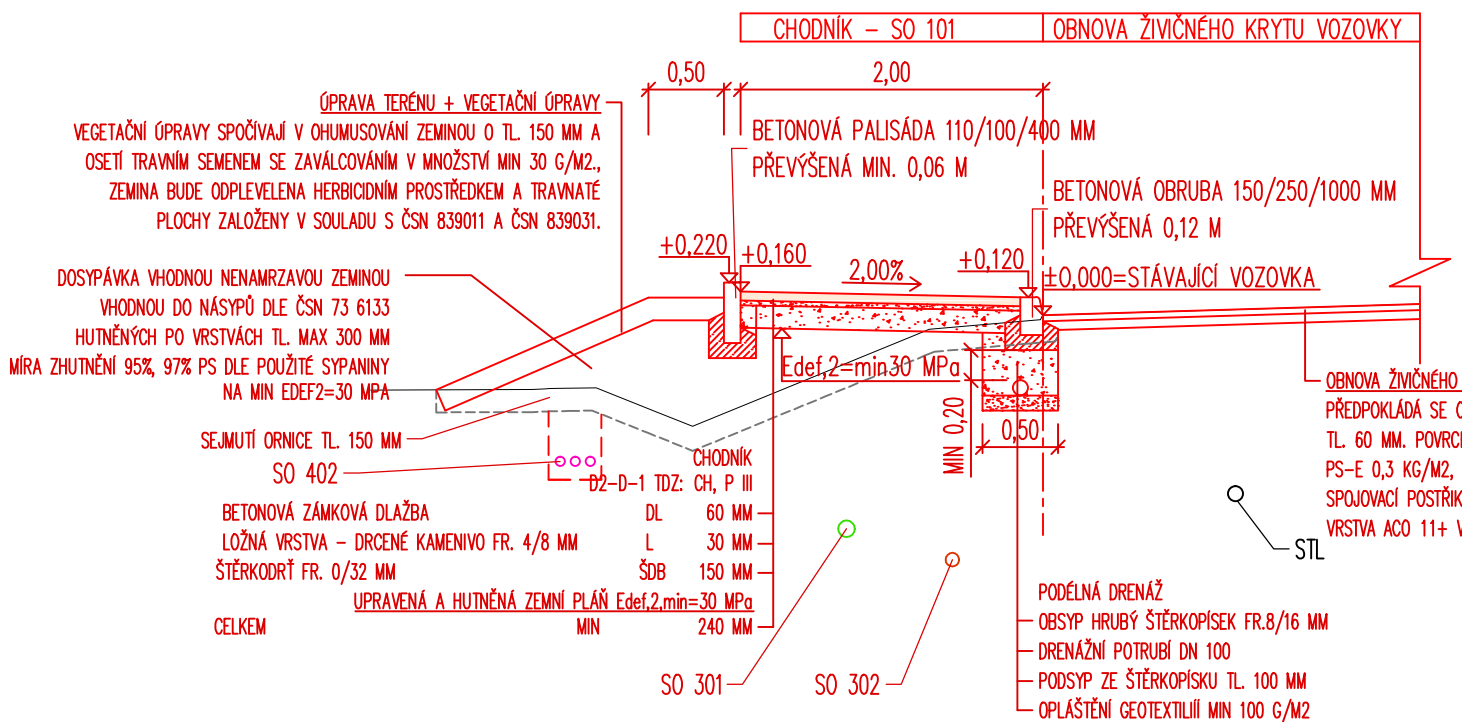

SOUVISEJÍCÍ PROJEKTOVÉ DOKUMENTACE:

CHODNÍK, DRAHEČICE
DRAHEČICE, OBCHVAT
DRAHEČICE, UL. POLNÍ

LEGENDA:

STÁVAJÍCÍ PŮVODNÍ TERÉN
NÁVRH TĚTO PD
SEJMUTÍ ORNICE–SOUČÁST TĚTO PD
SEJMUTÍ ORNICE–SOUČÁST SOUVISEJÍCÍCH PD

POZNÁMKY:

ZÁBRADLÍ A OPĚRNÁ ZEĎ – SOUČÁSTÍ PD JE NÁVRH OPĚRNÉ ZDI VČETNĚ OCELOVÉHO ZÁBRADLÍ SAHAJÍCÍ DO VÝŠKY 1100 MM NAD ÚROVNÍ CHODNÍKU. OPĚRNÁ ZEĎ I ZÁBRADLÍ PODROBNĚJI ŘEŠENO V SAMOSTATNÝCH VÝKRESOVÝCH PŘÍLOHÁCH D.1.6 A D.1.7.

SOUŘADNICOVÝ SYSTÉM: JTSK
VÝŠKOVÝ SYSTÉM: BALT p.v.

LEGENDA NÁVRHU INŽENÝRSKÝCH SÍTÍ:

SO 401 VEŘEJNÉ OSVĚTLENÍ
SO 402 CHRÁNIČKY PRO SÍŤ ELEKTRONICKÝCH KOMUNIKACÍ
SO 301 PRODLOUŽENÍ VODOVODNÍHO ŘADU
SO 302 PRODLOUŽENÍ ŘADU TLAKOVÉ SPLAŠKOVÉ KANALIZACE

Středočeský	Index	Změna	1	OZNAČENÍ PALISÁDY, ZMĚNA KCE BUS ZÁLIVU	03/2025
Vypracoval Ing. Jelínková K.	Kontroloval Ing. Kučera M.				Datum
Zodpovědný projektant Ing. Jelínková K.	Hlavní inženýr projektu Ing. Kolář M.				
Akce Infrastruktura pro Novostavbu výrobního závodu STÁTNÍ TISKÁRNY CENIN, státního podniku	Investor STÁTNÍ TISKÁRNA CENIN, státní podnik Růžová 6, č.p. 943, 110 00 Praha 1				
Objekt SO 101 Chodník pro pěší, SO 102 Zastávky BUS	Město / Obec Drahečice	Kraj Středočeský			
Profese Dopravní stavby	Technická zpráva	Formát 3 x A4			
Název přílohy	Stupeň PDPS	Měřítko 1 : 50			
	Číslo zakázky 37/20	Paré			
	Číslo přílohy D.1.4.1				
VZOROVÉ PŘÍČNÉ ŘEZY CHODNÍKU A AUTOBUSOVÉHO ZÁLIVU					