
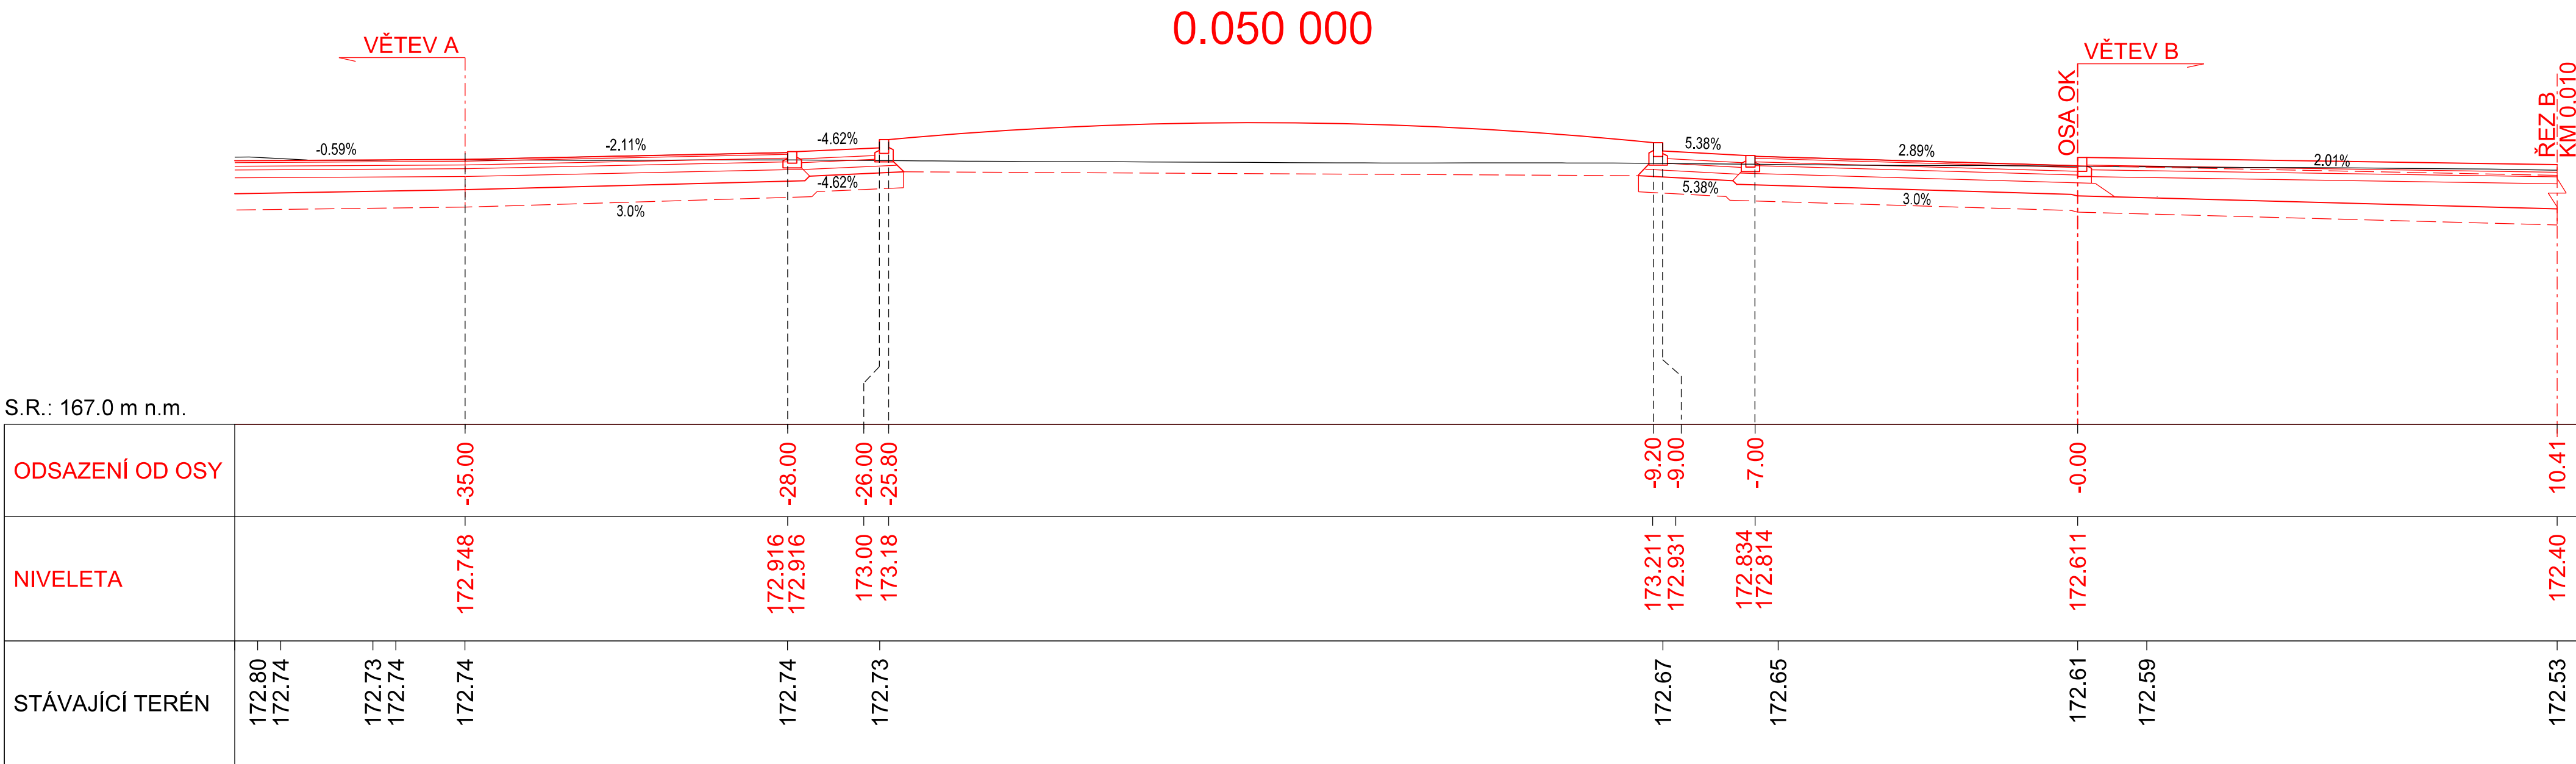
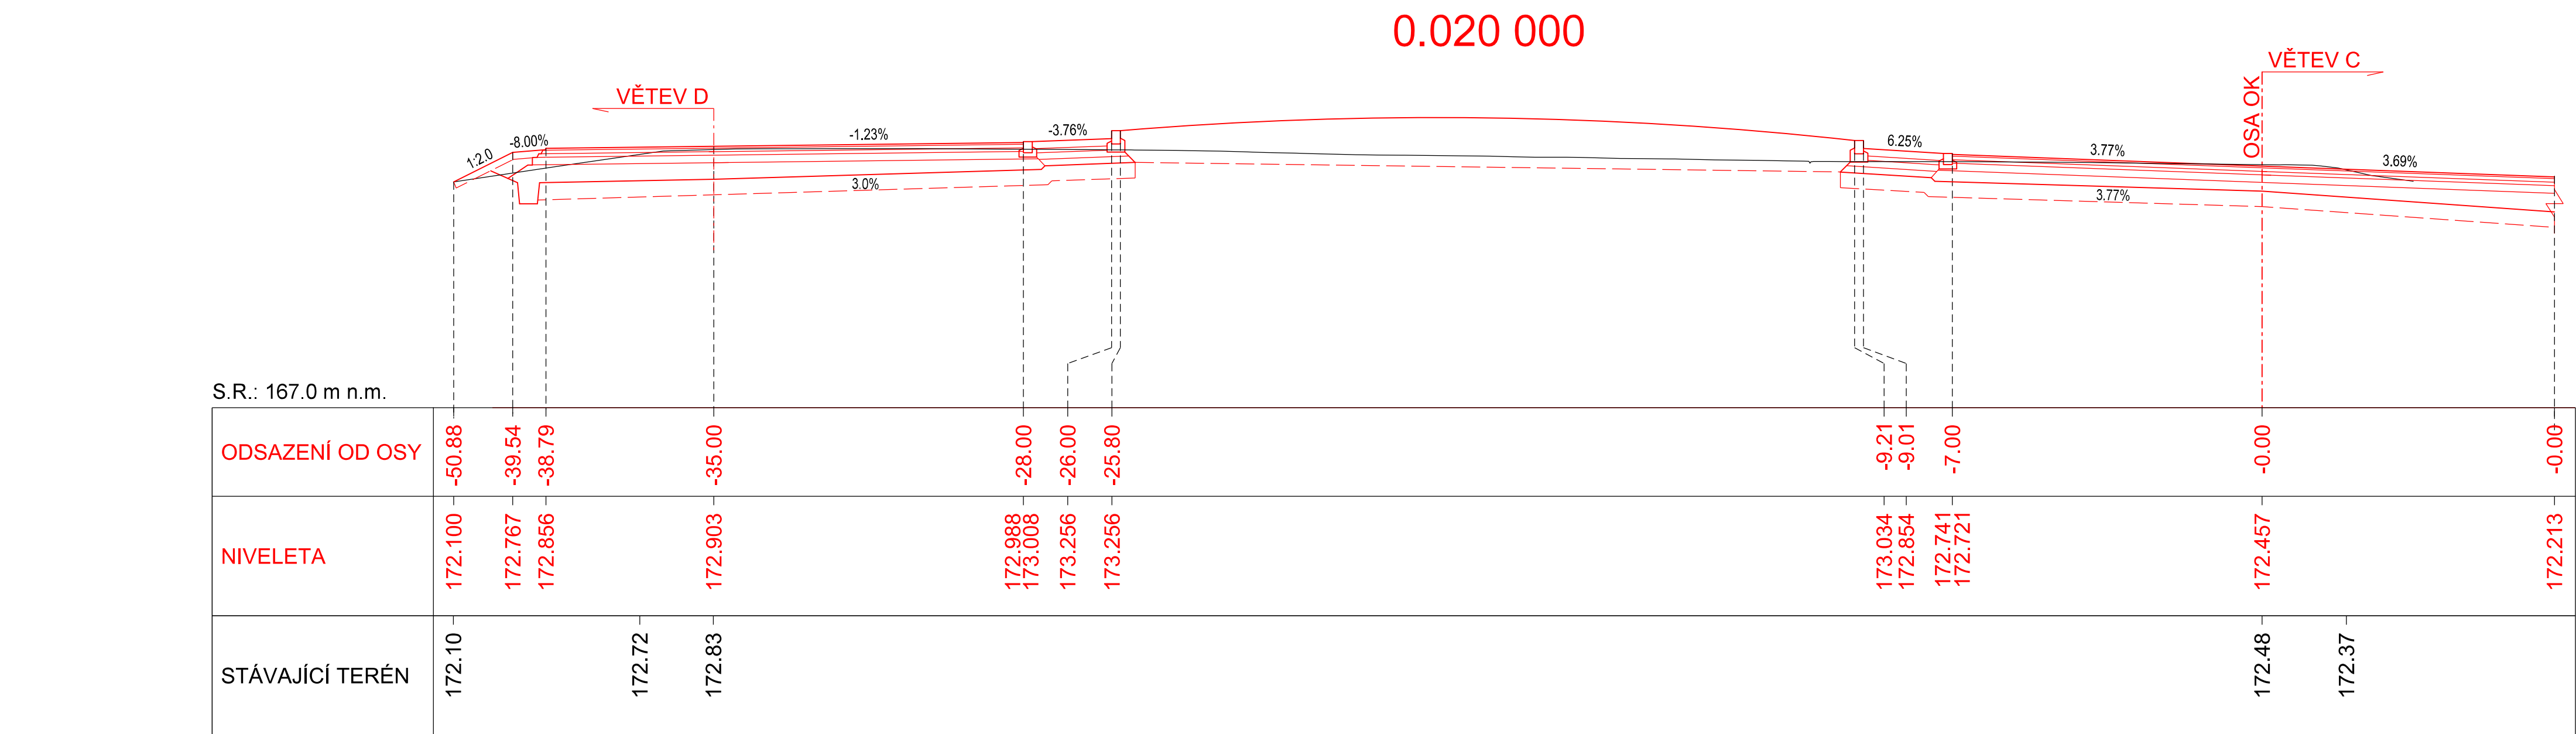
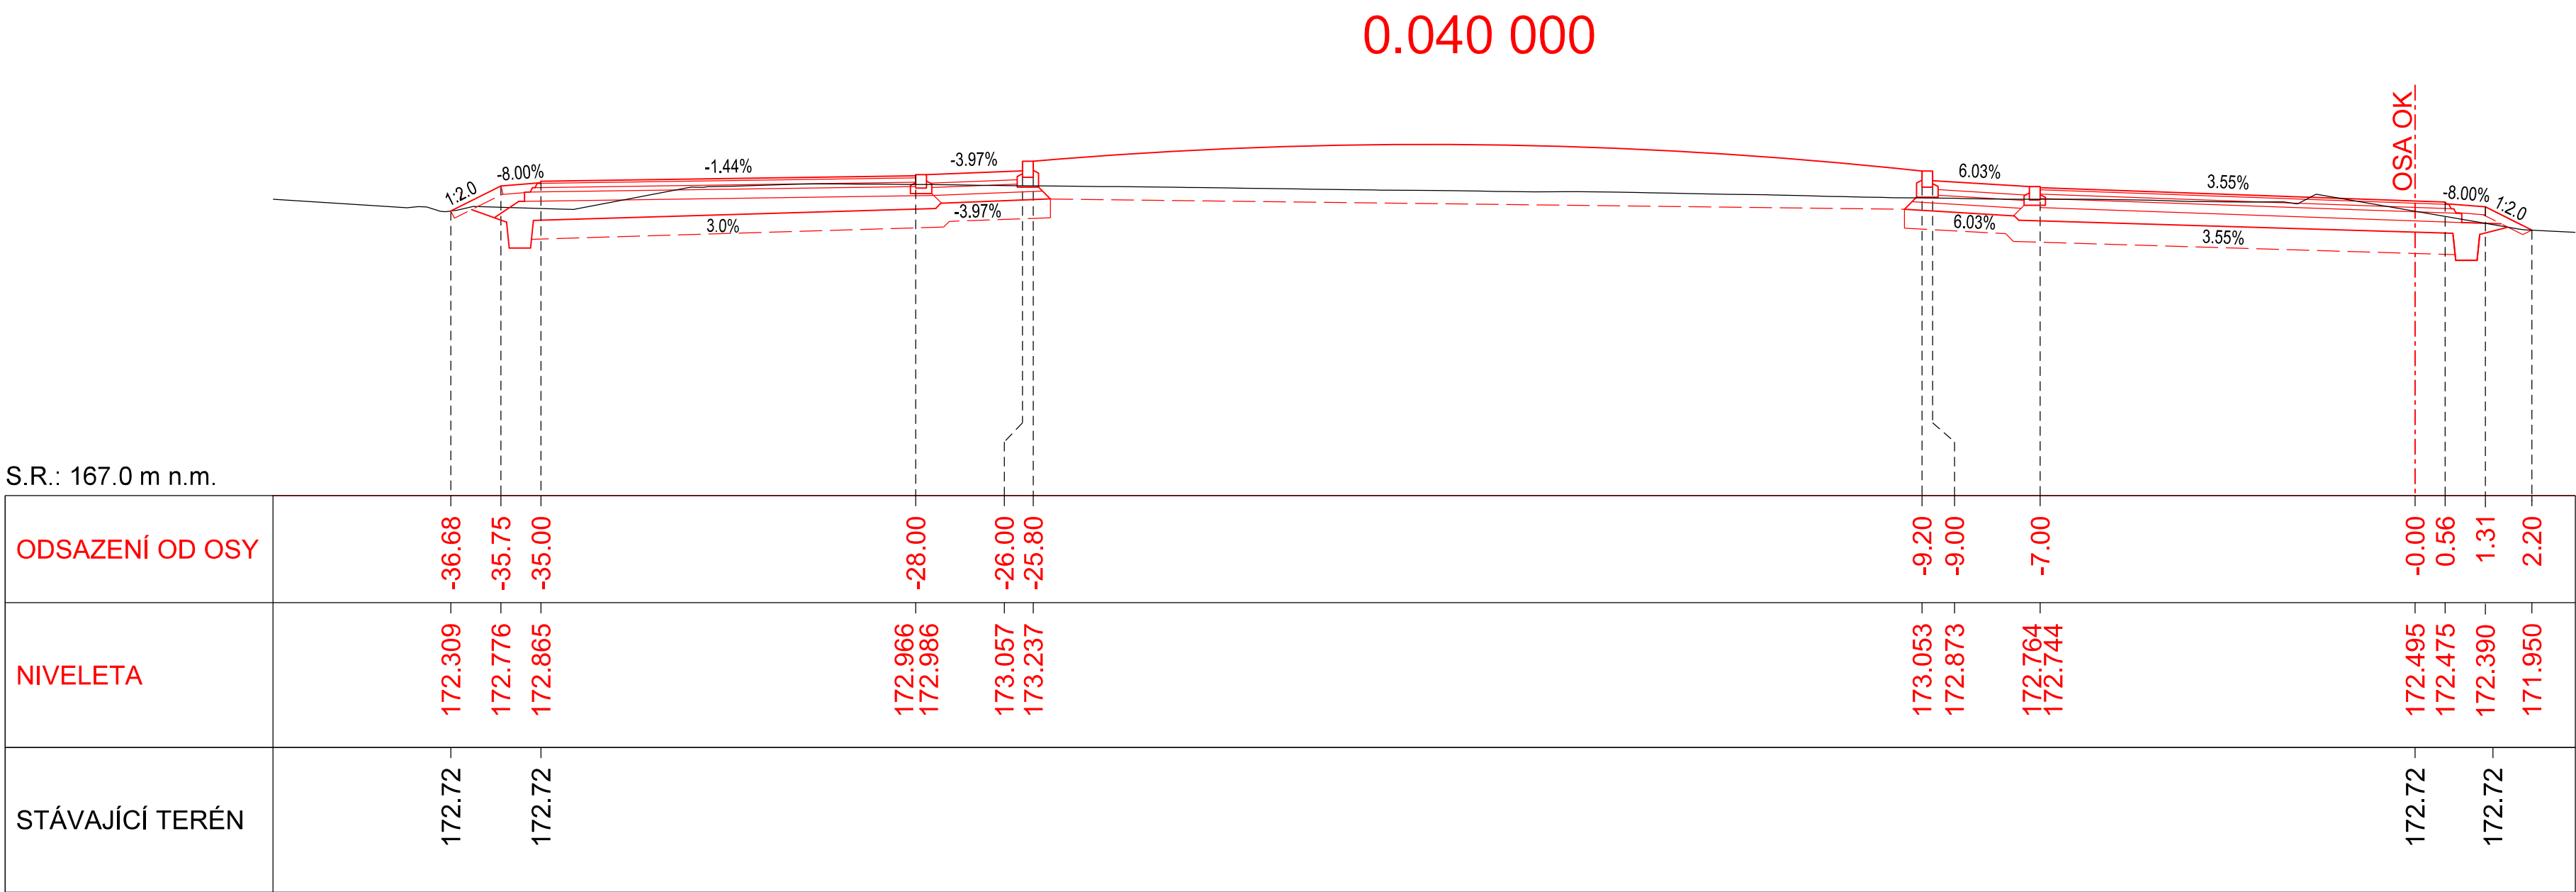
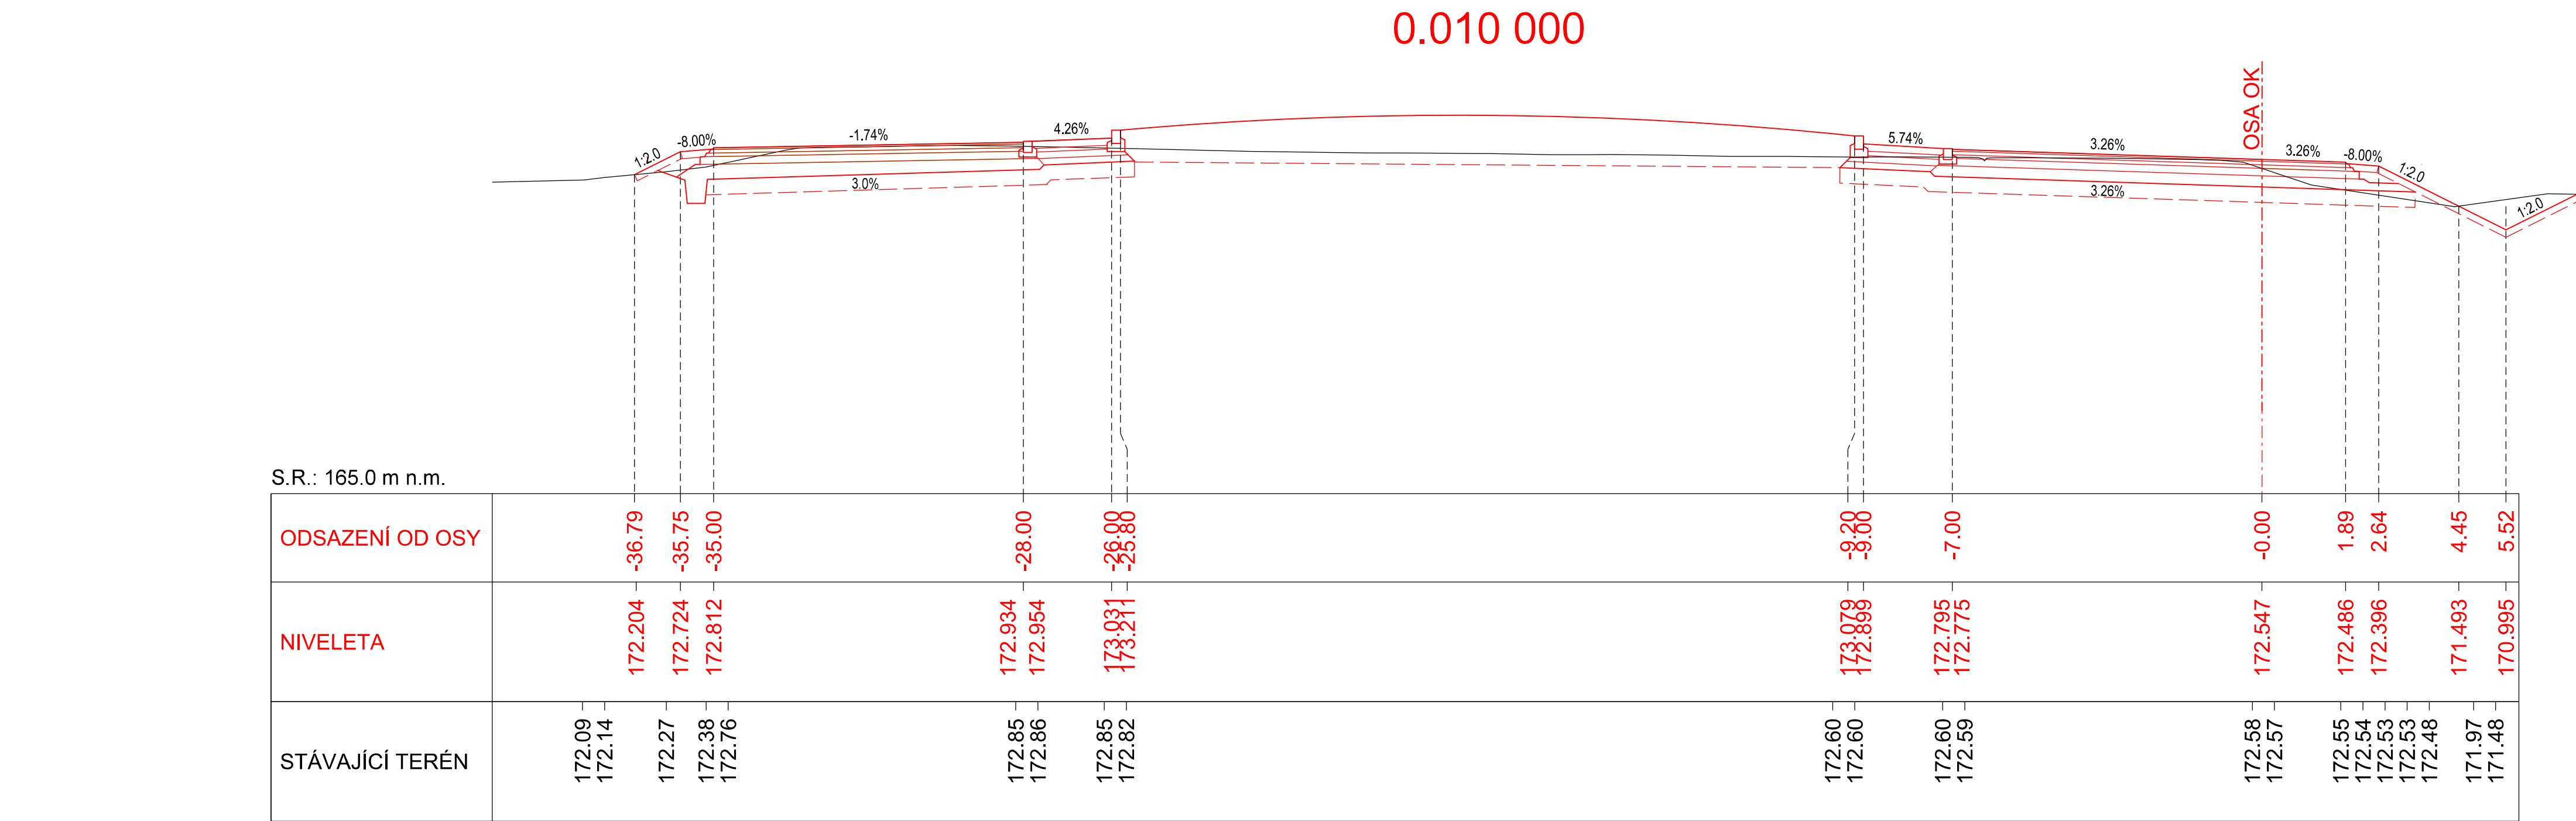
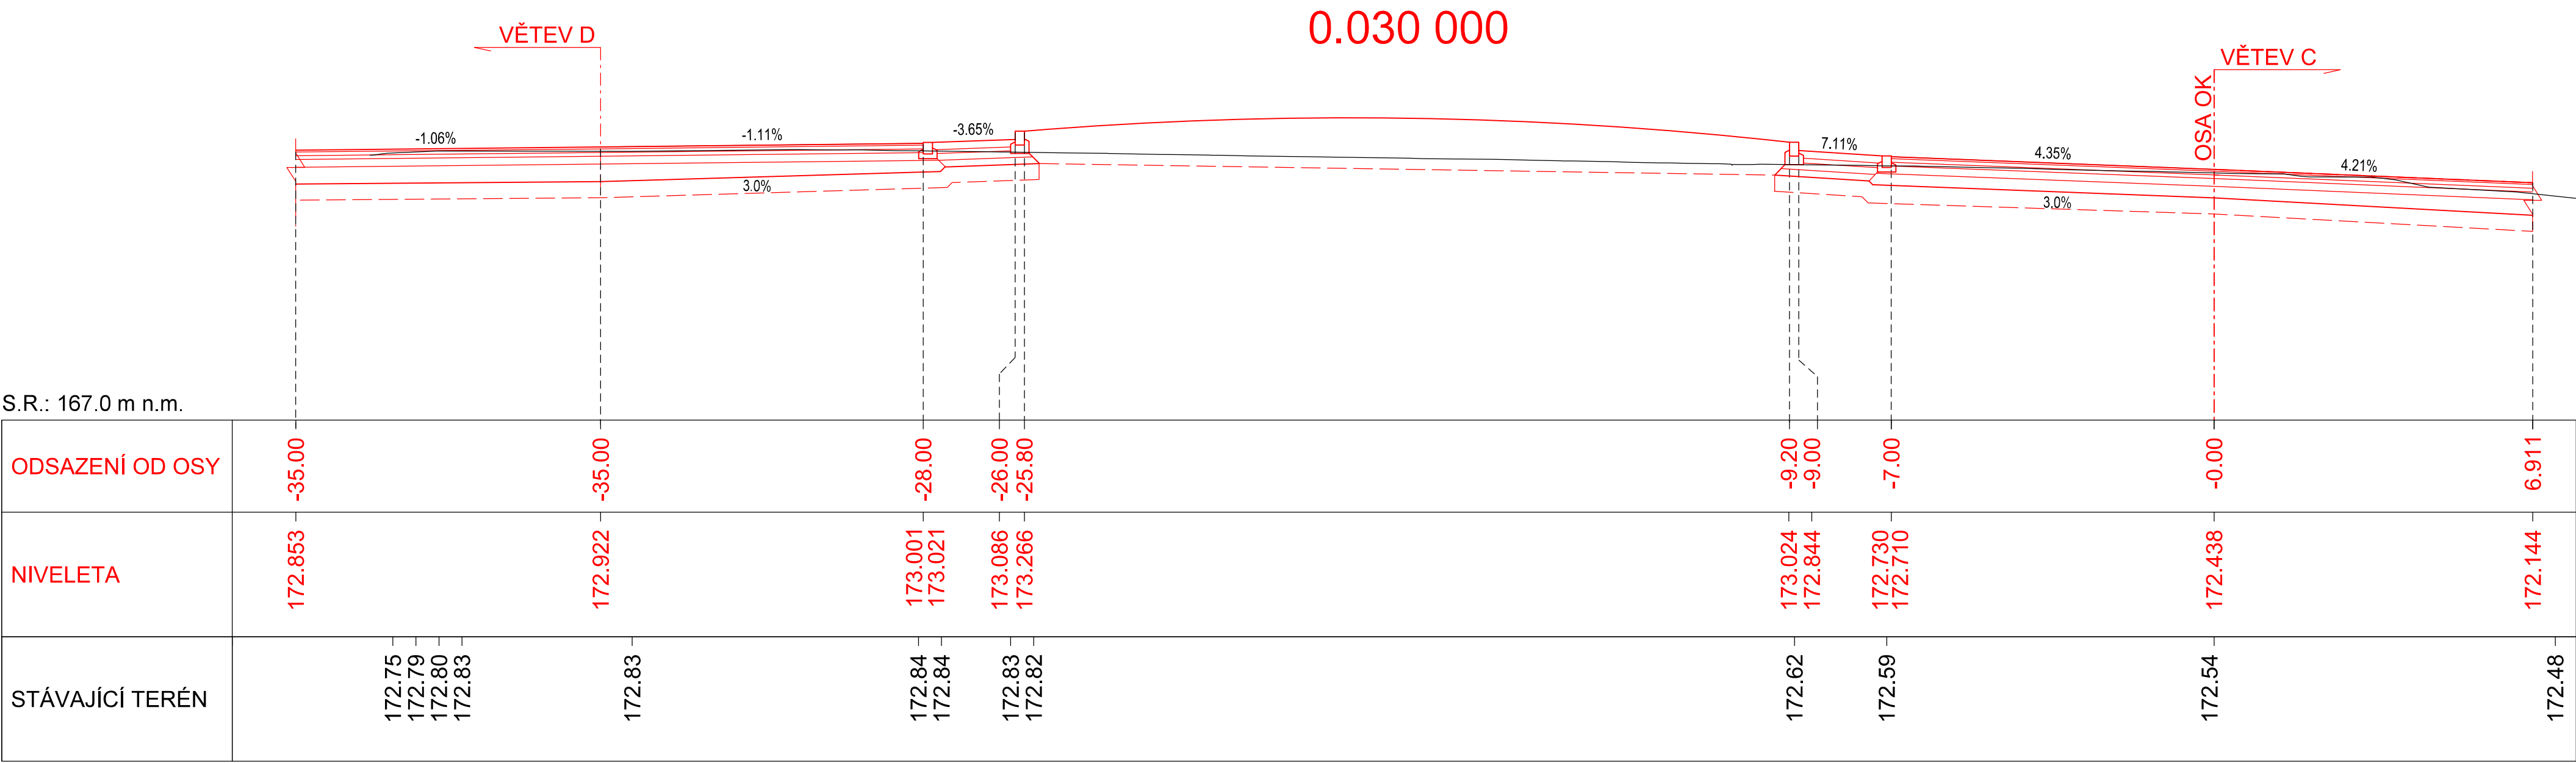


Příčné řezy
M 1:100

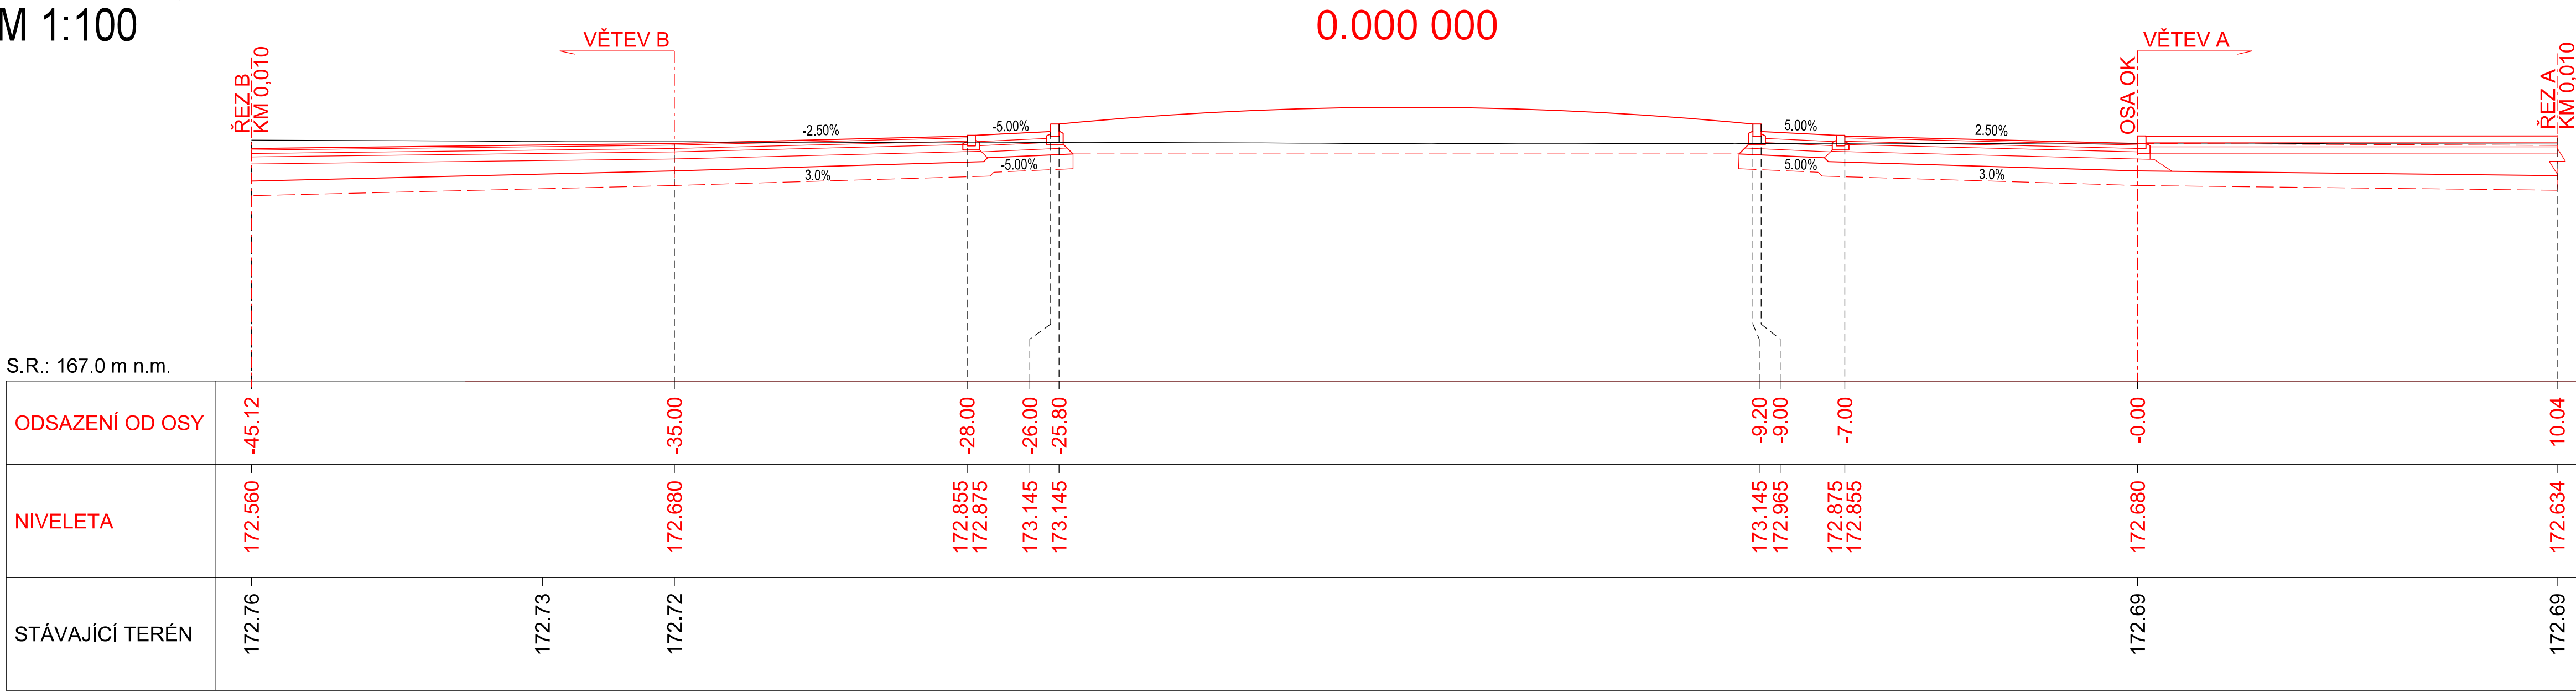

SO 101
ČÁST D.1

VÝŠKOVÝ SYSTÉM BpV SOUŘADNICOVÝ SYSTÉM S-JTSK ±0,000 = xxx.xx m n. m.

Číslo změny:	Obsah změny:	Datum změny:
01	-	-
02	-	-
03	-	-

Ověřeno:

Středočeský kraj

STŘEDOČESKÝ KRAJ
Zborovská 11, 150 21 Praha 5

Generální projektant: SUDOP PRAHA a.s.
Ošanská 1a, 130 80 Praha 3
tel.: +420 267 094 111
e-mail: praha@sudop.cz

Hlavní inženýr projektu: Bc. Josef Jančík

Vedoucí střediska: ING. MIROSLAV VÁNA

Odpovědný projektant: ING. JANA HAJNISOVÁ

Vypracoval: ING. JANA HAJNISOVÁ

Kontroloval: ING. LUKÁŠ ČERNÝ

Název akce: Číslo smlouvy: 20-233.200

Okružní křižovatka silnic II/608 x III/00812 x III/24021 - Nelahozeves

Číslo: Datum: 12/2023

SO 101 Okružní křižovatka

Název přílohy: Měřítko: 1:100 Počet formátů: 14xA4

Pracovní příčné řezy - OKRUŽNÍ KŘÍŽOVATKA

Číslo přílohy: 4.1.1